

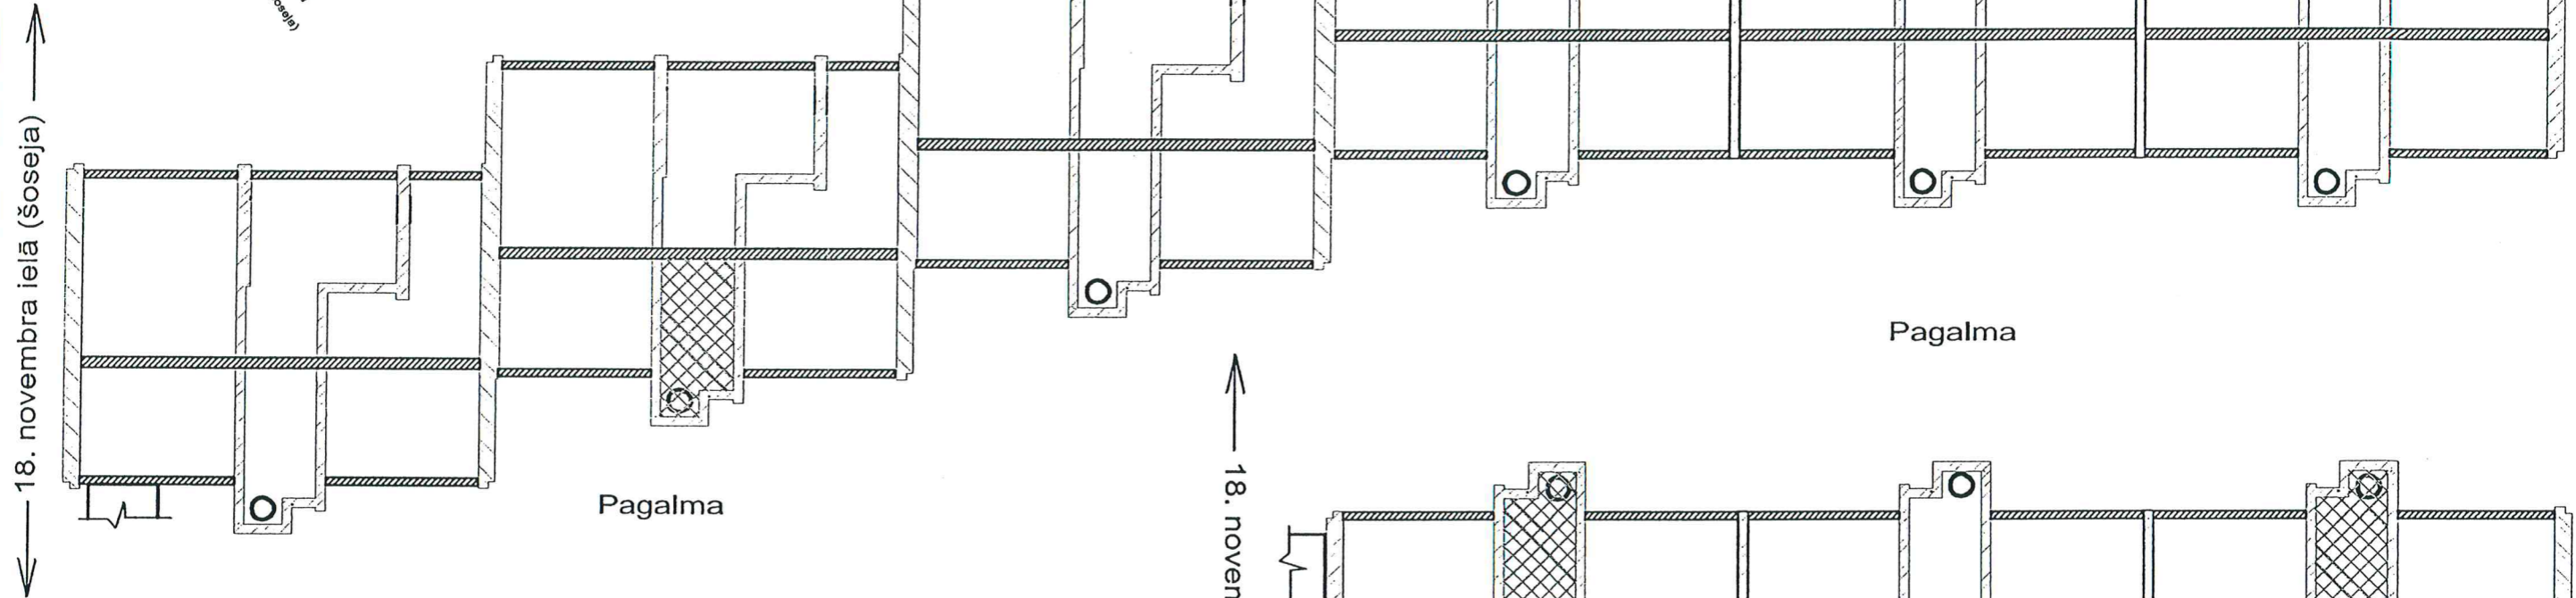


DAUDZDZĪVOKĻU DZĪVOJAMĀS MĀJAS 18. NOVEMBRA IELĀ 197A, DAUGAVPILĪ  
BĒNIŅU PLĀNS AR SILTINĀŠANU.  
M B/M

ĒKAS SHĒMA  
M B/M

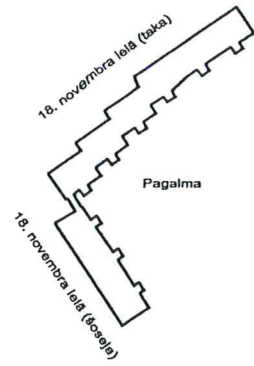


SILTINĀŠANAS FRAGMENTS  
M B/M

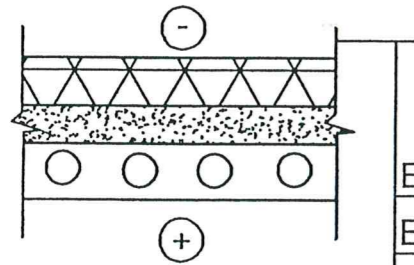


Bērma vate PAROC BLT 9 (vai analogs) 200mm  
Esošais siltinātais ķeramzīts 120mm  
Esošā dzelzsbetona plātne 220 mm

18. novembra ielā (taka)

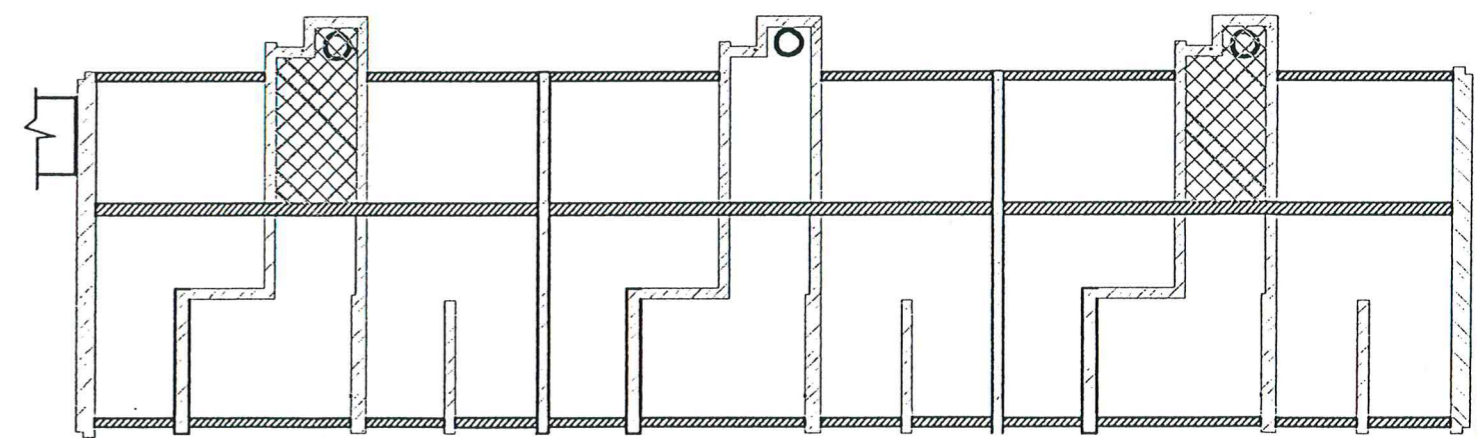

PIEŅEMTIE APZĪMĒJUMI

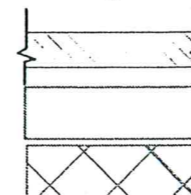

Esošās ēkas ār sienas un iekš sienas.  
Laukums siltināšanai 1540.0m<sup>2</sup>\* ar PAROC Vati BLT 9 (vai analogs)  
Bēniņu telpas bez izejas uz jumtu.

Piezīmes:


\* - Izmērus precizēt uz vietas.

- Projektā paredzēts ierīkot beramo vati PAROC BLT 9 (vai analogs) no ēkas ārpusēs, caur ventilācijas caurumiem ār sienas paneļos bēniņu zonā, tāpēc saskaņā ar AR-2 lapā doto shēmu un pēc siltinātāja montāžas ir nepieciešams palielināt esošos caurumus ar d. 50 mm līdz d. 150 mm un jaunus caurumus ar d. 150 mm ierīkot restes.
- Iekšsienu izvietojums dots priekšzīmīgi, precizēt tas izvietojumu uz vietas.

Amats	Uzvārds	Paraksts	Datums	Būve Apliecinājuma karte daudzdzīvokļu dzīvojamās mājas 18. Novembra ielā 197A, Daugavpilī, bēniņu pārseguma siltināšanai.	
Valdes loc.	J.Olenovs			Pasūtītājs SIA "DDzKSU"	
RTD vadīt.	V.Ragele			Lapas Daudzdzīvokļu dzīvojamās mājas 18. Novembra ielā 197A, Daugavpilī, bēniņu pārseguma plāns ar siltināšanu.	
Inženiere	N.Roslyak		24.04.15	Nosaukums	
				Objekta	
				Reģistrācijas Nr.	
				Proj.stadija	2015
				Marka	
				Lapa	
				Mērogs	
				B/M	
				Sertifikāts Nr. 20-482	

# RESTU IERĪKOŠANA PALPAŠINĀTOS VENTILĀCIJAS CAURUMOS

M B/M

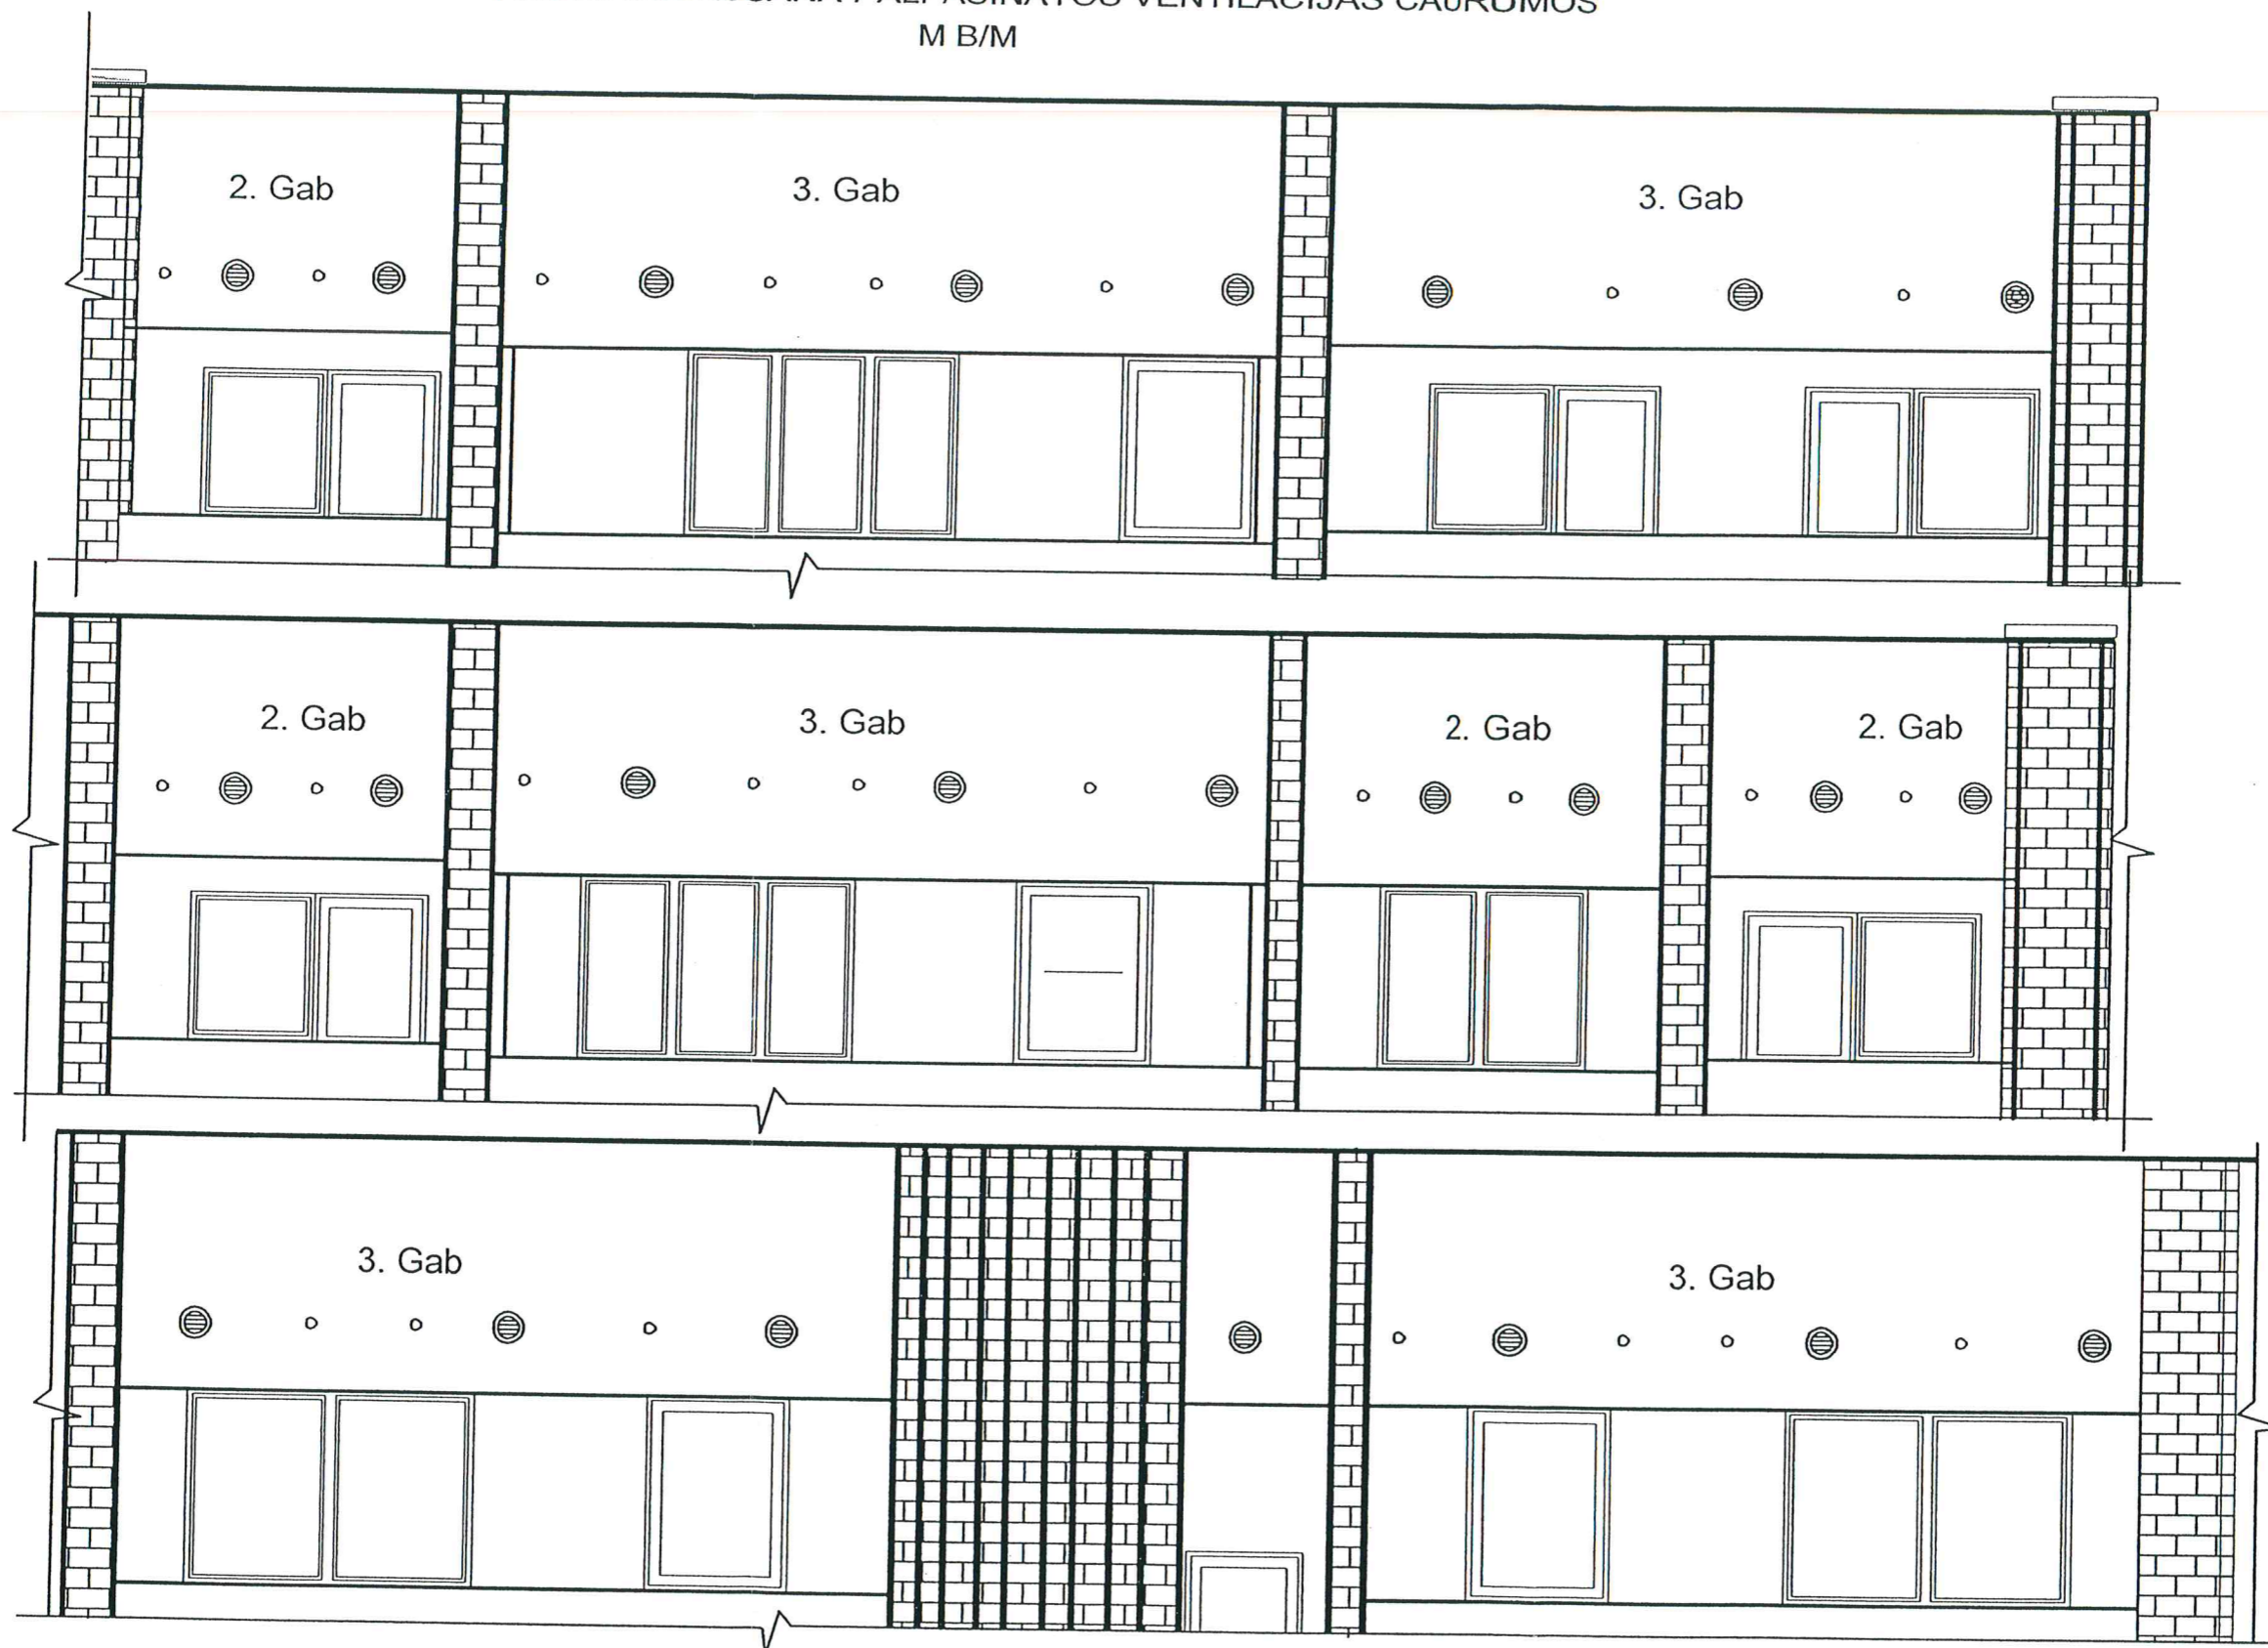

Piezīmes:

1. Restu daudzums - 140. gab.
2. Restu izvietojums parādīts priekšzīmīgi, precizēt tas uz vietas.
3. Ventilācijas restes paplašināšanu veikt akurāti ar urbšanu, paneļos, kuros caurumi ir aizmūrēti, izurb tās akurāti, lai nesabojāt paneļus. Plaišu rašanās gadījumā griezties pie SIA „DDzKSU” speciālistiem. Pēc restēs uzstādīšanas paredzēts paneļu bojātās apdares aizdarīšanu un atjaunošanu.

Amats	Uzvārds	Paraksts	Datums	Būve Apliecinājuma karte daudzīvokļu dzīvojamās mājas 18. Novembra ielā 197A, Daugavpilī, bēniņu pārseguma siltināšanai.			
Valdes loc.	J.Olenovs	<i>[Signature]</i>		Pasūtītājs SIA "DDzKSU"			
RTD vadīt.	V.Ragele	<i>[Signature]</i>		Lapas Restes ierīkošana paplašinātos ventilācijas caurumos.			
Inženiere	N.Roslyak	<i>[Signature]</i>	28.04.15	Nosaukums			
				Objekta Reģistrācijas Nr.			2015
Proj.stadija	Marka	Lapa	Mērogs	Serifikāts			
TP	AR	2	B/M	Nr. 20-482			