



BĒNIŅU PLĀNS

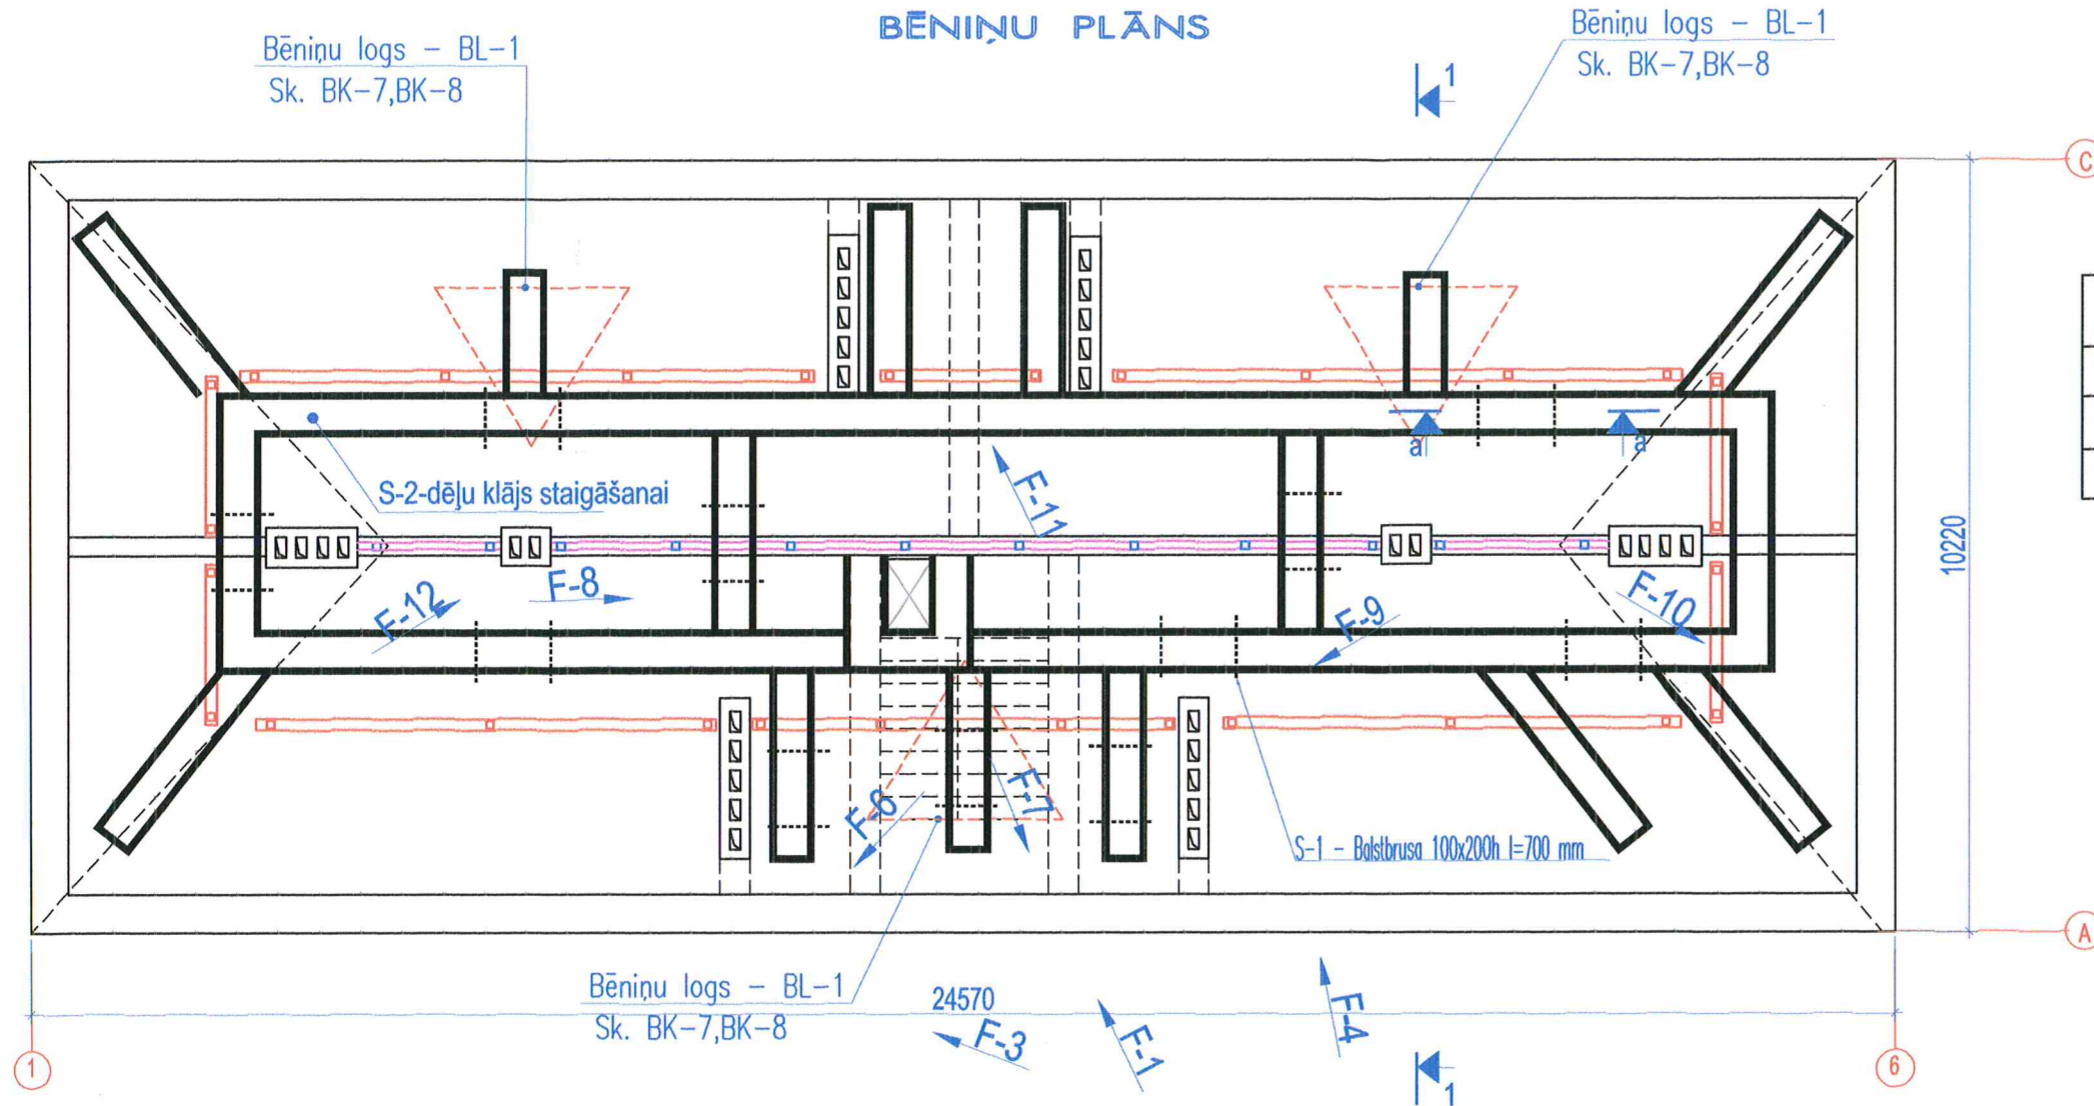


KOKMATERIĀLU SPECIFIKĀCIJA (BK-1)

MARKA	ŠĶĒRSGRIEZUMS	GARUMS, m	TILPUMS m ³
S-1	□100x220(h) l=1000mm	63	1.39
S-2	DĒĻI - b=32	45 m ²	1.44
KOPĀ:			2.83

BĒNIŅU PĀRSEGUMA SILTINĀŠANAS DETALAS

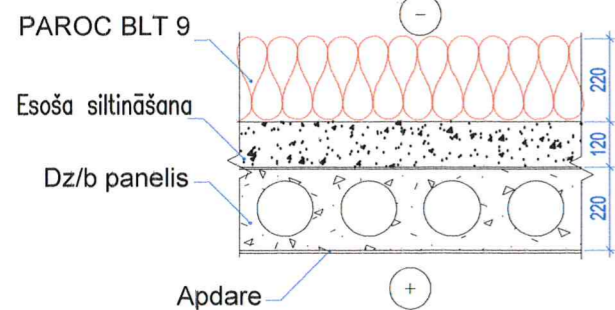

GRIEZUMS a-a, sk. piez. Nr.2

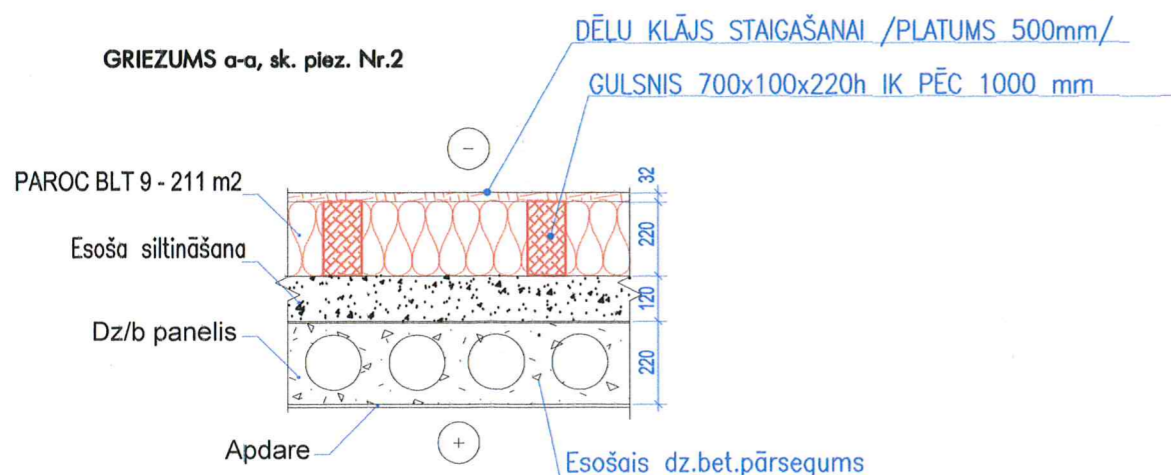

PIEŅEMTIE APZĪMĒJUMI:

- ESOŠĀS KĪEGĻU ĀRSIENAS 510 mm BIEZUMĀ,
- NESOŠĀS KONSTRUKCIJAS VIRZIENS
- ESOŠ. STATNIS 95x95mm UZ GARENGUĻBAĻĶU 95x90(h)mm
- PROEKT. GARENGUĻBAĻĶIS 150x80(h) AR STATNIEM 100x100
- FOTOGRAFĒŠANAS VIRZIENS

PIEZĪMES.

1. LAPU SK. KOPĀ AR BK-1...BK-8.
2. MATERIĀLU SPECIFIKĀCIJA:
 - a) DĒĻU KLĀJS - 90m
 - b) GULSNIS 700x100x220h - 63m
3. BĒNIŅU LOGU BL-1, SK. BK-7, BK-8.
4. KOKA LAIPAS LIKT GAR APKURES CAURULĒM UN PIE JUMTA LOGIEM.

KOMUNĀLPROJEKTS Daugavpils nodaļa BŪVKOMERSANTA REGISTR.Nr.2687 - R				Būvobjekta nosaukums			
				ĒKAS FASĀDES VIENKĀRŠOTĀS RENOVĀCIJAS APLIECINĀJUMA KARTE DZĪVOJAMAI MĀJAI STACIJAS ielā 127, DAUGAVPILĪ.			
Amats	Uzvārds	Paraksts	Datums	Lapas saturs			
PR.VADĪT.	J.BUKLOVSKIS		09.2012	BĒNIŅU PLĀNS-SHĒMA. BĒNIŅU PĀRSEGUMA SILTINĀŠANAS DETALAS. KOKMATERIĀLU SPECIFIKĀCIJA (BK-1).LOGU SPECIFIKĀCIJA			
BŪVTEHNIKE	N.POPKOVA		09.2012	Posūtijuma Nr.	12-31-011		
Arh. reg.Nr.	9669			Saskaņots	Mērogs		
					1:100,1:20		
				Lapas Nr.	TP		
					Lapu sk.		
					BK-2		