
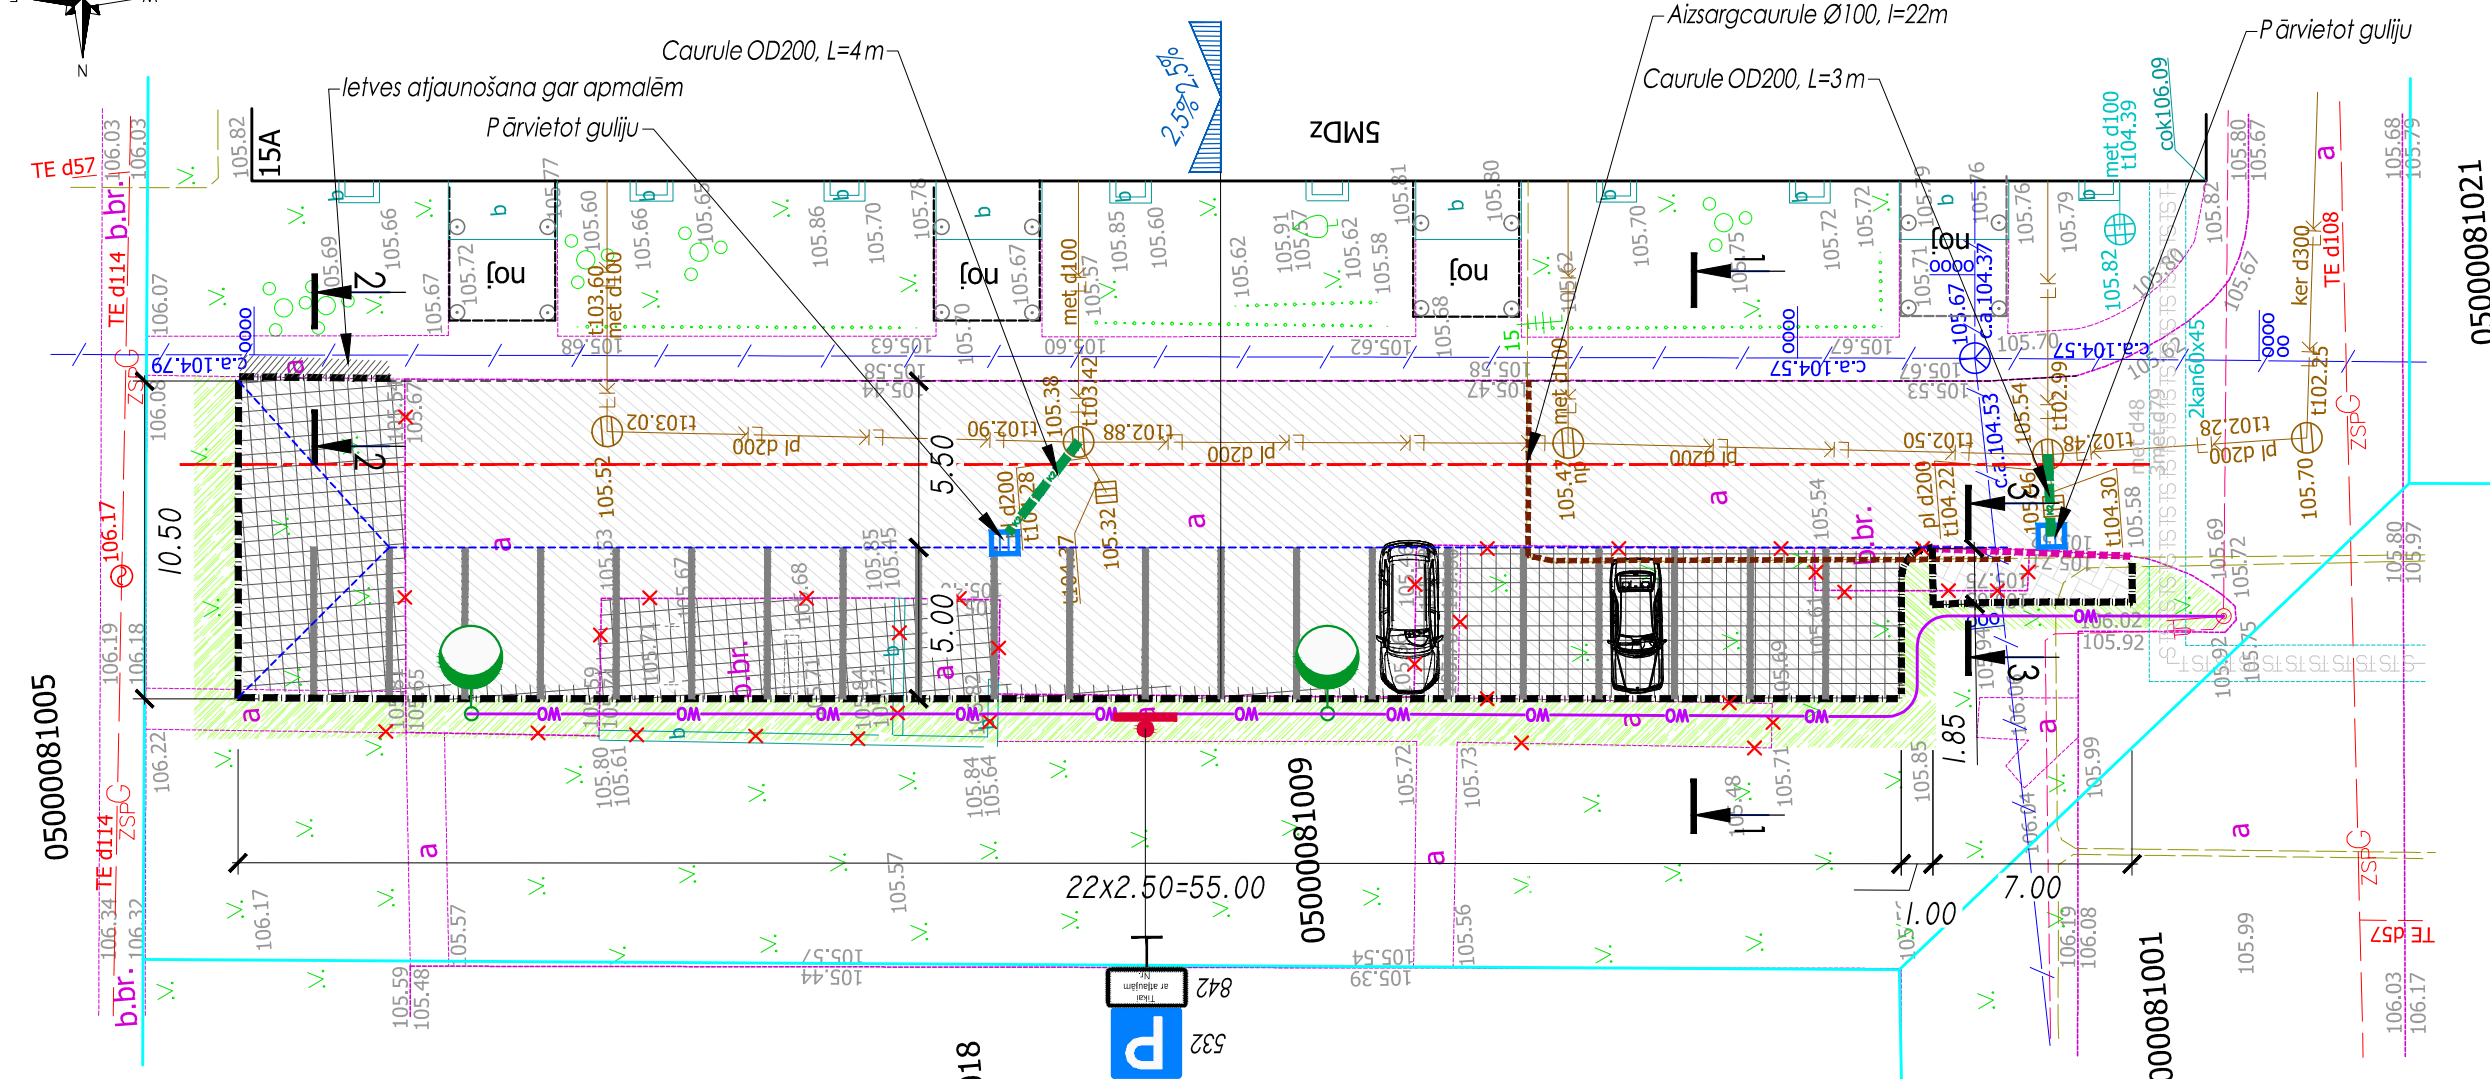
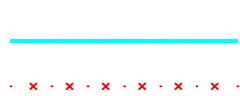
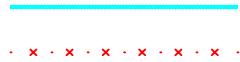
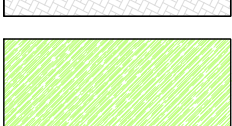


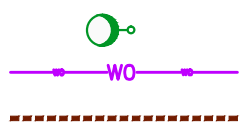

ESOŠO KOMUNIKĀCIJU APZĪMĒJUMI

 1. SEGAS TIPS	Asfaltbetona segums brauktuvei		Ceļa ass
 2. SEGAS TIPS	Asfaltbetona segums brauktuvei (pilna konstrukcija)	 	Proj. brauktuves mala ar apmali CA100.30.15, 10 cm virs brauktuves Proj. brauktuves mala ar apmali CA100.22.15, 2 cm virs brauktuves
 3. SEGAS TIPS	Bruģa segums atkritumu laukumam	 	Esošā ceļa brauktuves mala Brauktuves luzuma līnija Gruntsgabala robeža
	Apzāļošana ar augu zemi, apšējot ar zālāju sēklām h=10cm	 	Demontējamas konstrukcijas Apg. balsts h=8m, ar konsoli L=0.5m (perspektīvā)
	Proj. lietus ūdens kanalizācija Proj. lietus ūdens uztverēja	  	Apgaismojuma kabelis zemē (perspektīvā) Elektrisko kabeļu aizsardzība ar caurulēm Ø100mm Projektētais ceļa zīmes novietojums Ceļa zīmes balsts

The diagram illustrates the symbols for different types of underground cables, each represented by a horizontal line with specific markings above or below it:

- Gāzesvads**: Represented by a red dashed line with three small circles above it.
- Lietusūdens kanalizācija**: Represented by a brown solid line with two 'LK' labels above it.
- Siltumtrase**: Represented by a blue dashed line with three small circles above it.
- Zemsprieguma elektrokabelis**: Represented by a green dashed line with three small circles above it.
- Apgaismojuma kabelis**: Represented by a pink dashed line with three small circles above it.
- Sakaru kanalizācija**: Represented by a blue solid line with three diagonal slashes above it.

PIEZĪMES:

1. Projekts izstrādāts uz uzmērīta topogrāfiskā plāna bāzes. Uzmērījumus izpildīja SIA "GEO Latgale" 2015.g.maijā, LKS 92 koordinātu sistēmā.
2. Augstuma atzīmes absolūtas, Latvijas normālo augstumu sistēma (LAS-2000, 5).
3. Visi plāna izmēri un augstuma atzīmes doti metros, ja nav norādīts citādi.
4. Pirms būvdarbu uzsākšanas izsaukt visu ieinteresēto organizāciju pārstāvjus, lai uz vietas precizētu esošo inženierkomunikāciju atrašanās vietas un dziļumus.
5. Būvniecības laikā ievērot gaisvadu un pazemes komunikāciju aizsardzības prasības un noteikumus.
6. Segas konstrukcija jābūvē saskaņā ar "Ceļu specifikācijas 2014".
7. Griezumu un segas konstrukcijas skatīt ras. lapā CD-3 "Griezumumi un segas konstrukcijas".
8. Ceļa zīmes uzstādāmas saskaņā ar LVS 77:2014.
9. Horizontālajam attālumam no brauktuves malas līdz tuvākajai zīmes viroga malai jābūt 0.50-2.00m.
10. Ceļa zīmes izmēra grupa -I.
11. Ceļa zīmes uzstādāmas uz cinkota metāla balstiem ar diametru 60mm, iestiprinātiem betona C16/20 pamatā.
12. Ceļa zīmes izgatavotas no cinkota metāla, kas pārklāts ar gaismu atstarojošu materiālu.
13. Stāvētveid sadalošajām līnijām (92.0. apzīmējumiem) izmantot termoplastu. Līniju izveidot 0.10 m platumā un 5.00 m garumā.

Projektētājs: SIA "CERVA" Juridiskā adrese: Rīgas ielā 70A-7 Daugavpils, LV-5401 tālr.: +371-29113332 e-mail: cerva@inbox.lv			Pasūtītājs: SIA "Daugavpils dzīvokļu un komunālās saimniecības uzņēmums"			Pasūtījums: Nr. P15.04/5	
			Būvobjekts: Dzīvojamās mājas Rēzeknes ielā 15A, pagalma labiekārtošana				
Amats	Vārds, uzvārds	Paraksts	Datums	Rasējums: Ģenerālplāns ar inženierkomunikācijām. Segumu plāns. Satiksmes organizēšana.		Stadija	Marka un numurs
Būvproj.vad.	T. Borovkova		05.2015			AK	CD-2
Projektētājs	T. Borovkova		05.2015			Mērogs: M1:250	Arhīva Nr. D15-48