


Jumta plāns.

M 1: 200

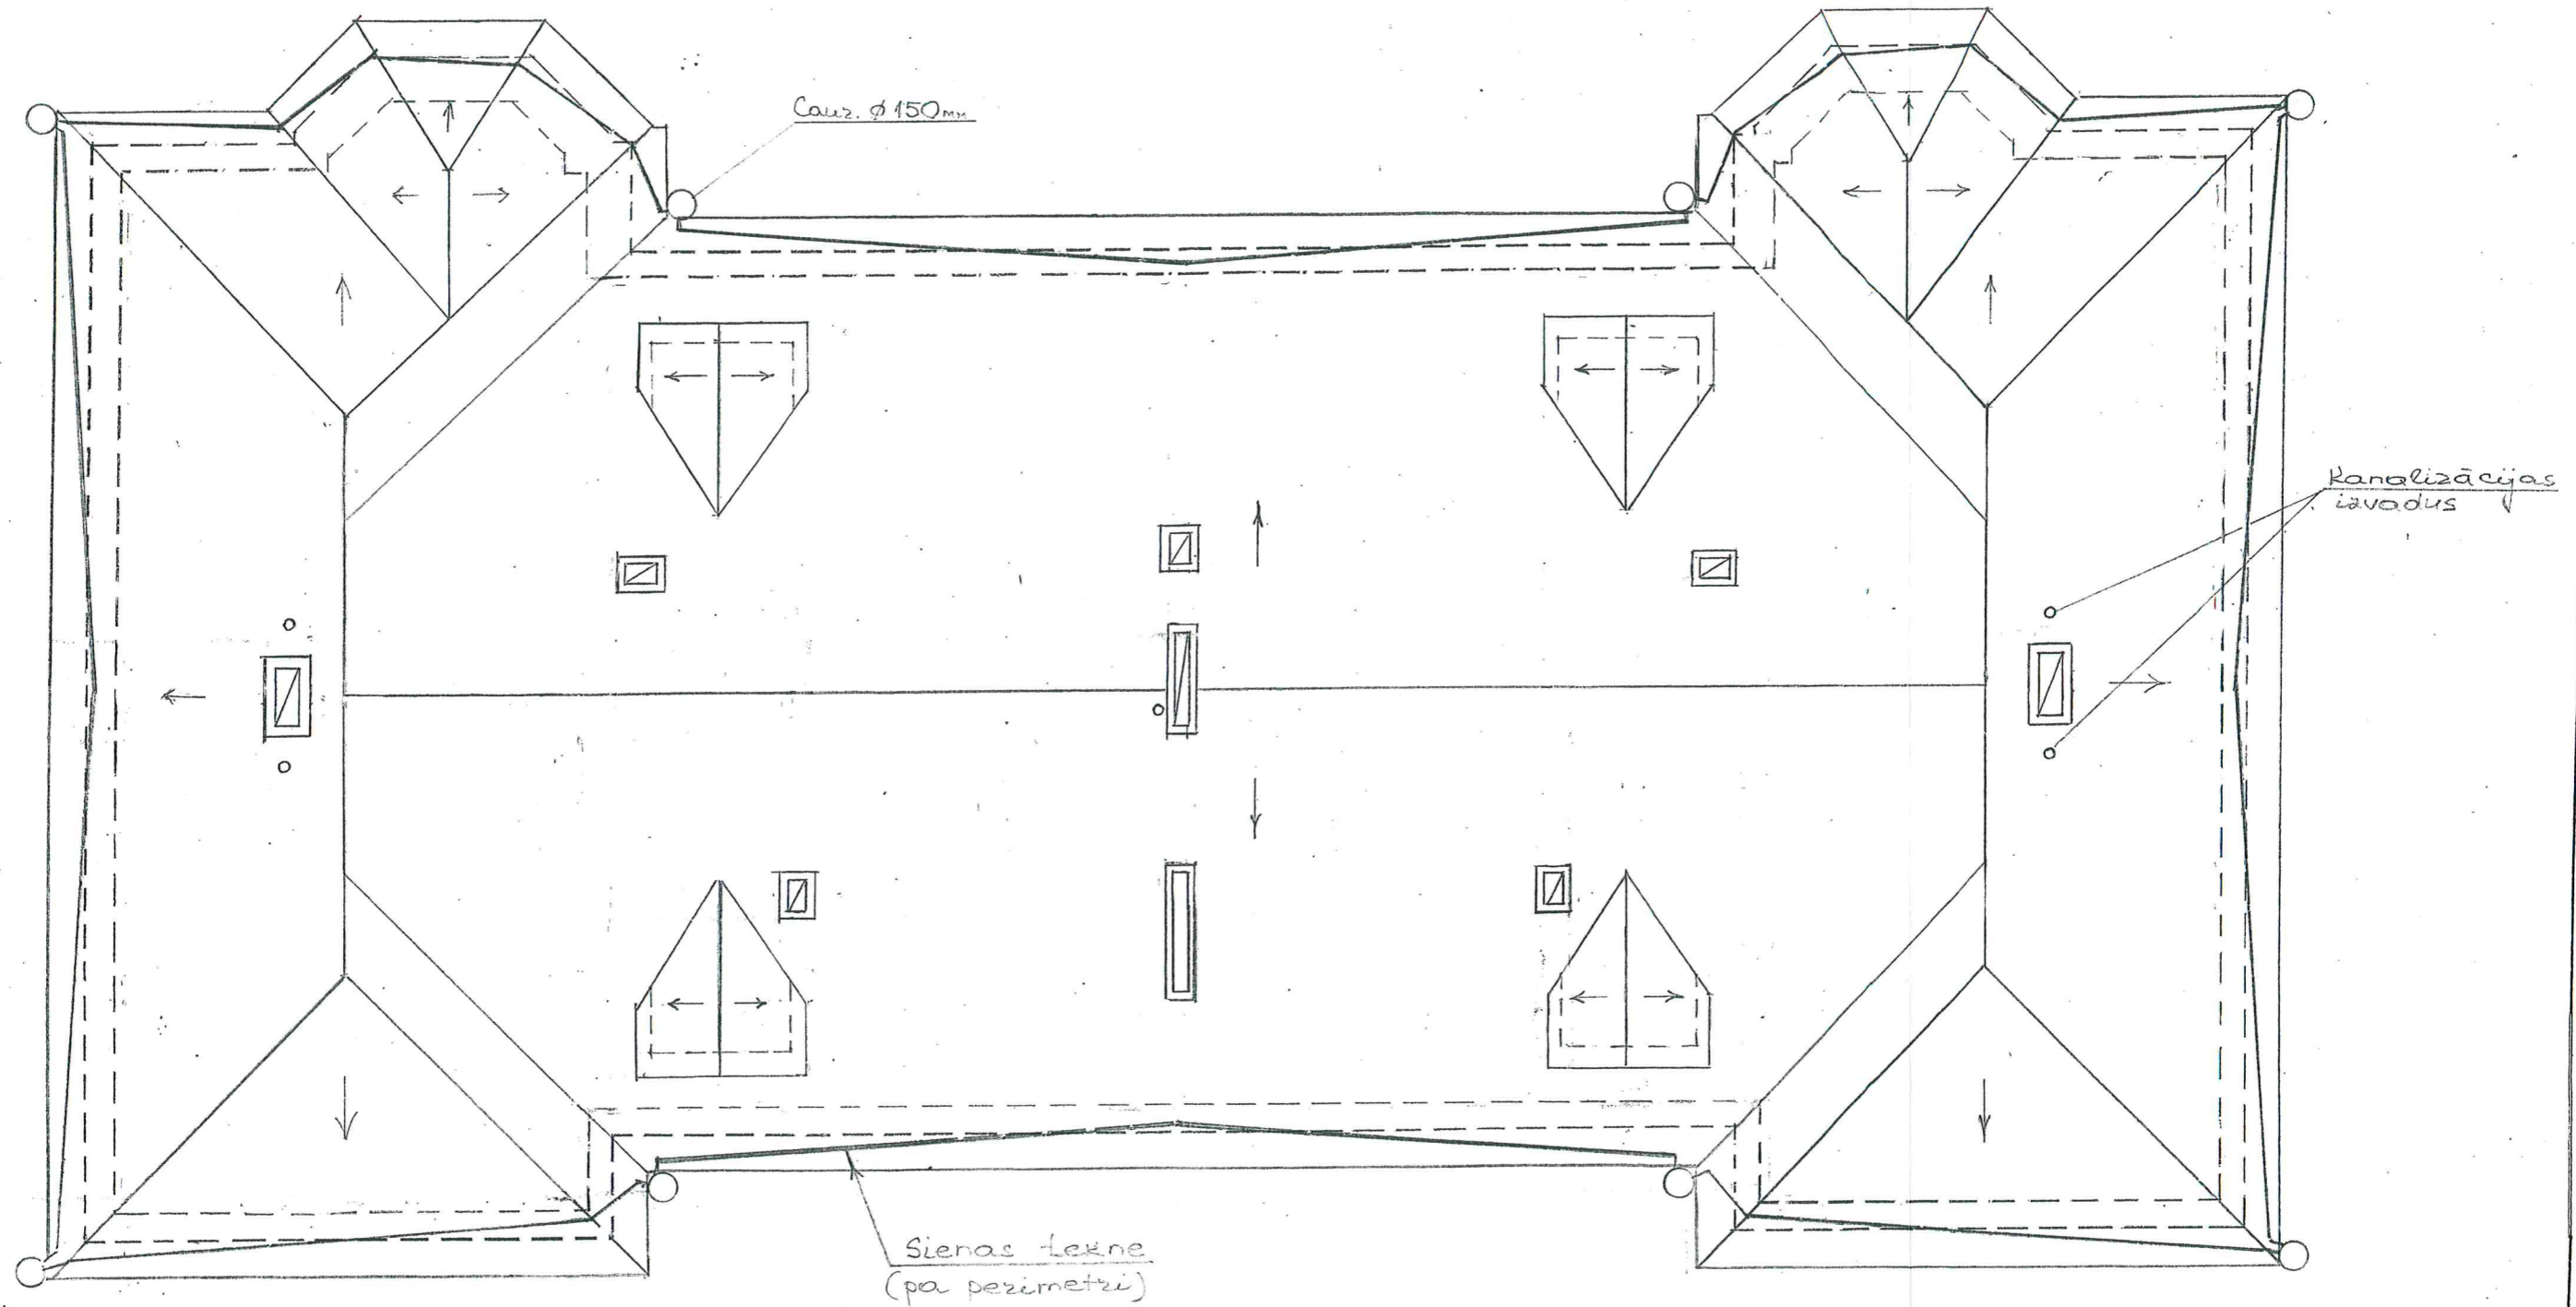


1. Vispārējās piezīmes skatīt lapu AR-3.
2. Darbu veikšanas laikā nepieciešams ievērot tehnoloģiskajā reglamentā izvirzītās prasības.

Amats	Uzvārds	Paraksts	Datums	Būve Dzīvojamās mājas spāru jumta remonts Lāčplēša ielā 40, Daugavpils.				
Izpilddir.	V.Dedele			Pasūtītājs SIA „DDzKSU”				
RTD vadīt.	V.Ragele			Lapas				
Inženiere	N.Roslyak			Nosaukums Jumta plāns.				
				Objekta Reģistrācijas Nr.				2012
Inv.Nr.				Proj.stadija TP	Marka AR	Lapa 1	Mērogs 1:100	Sertifikāts Nr. 20 - 482

Bēniņu plāns.

M 1:100

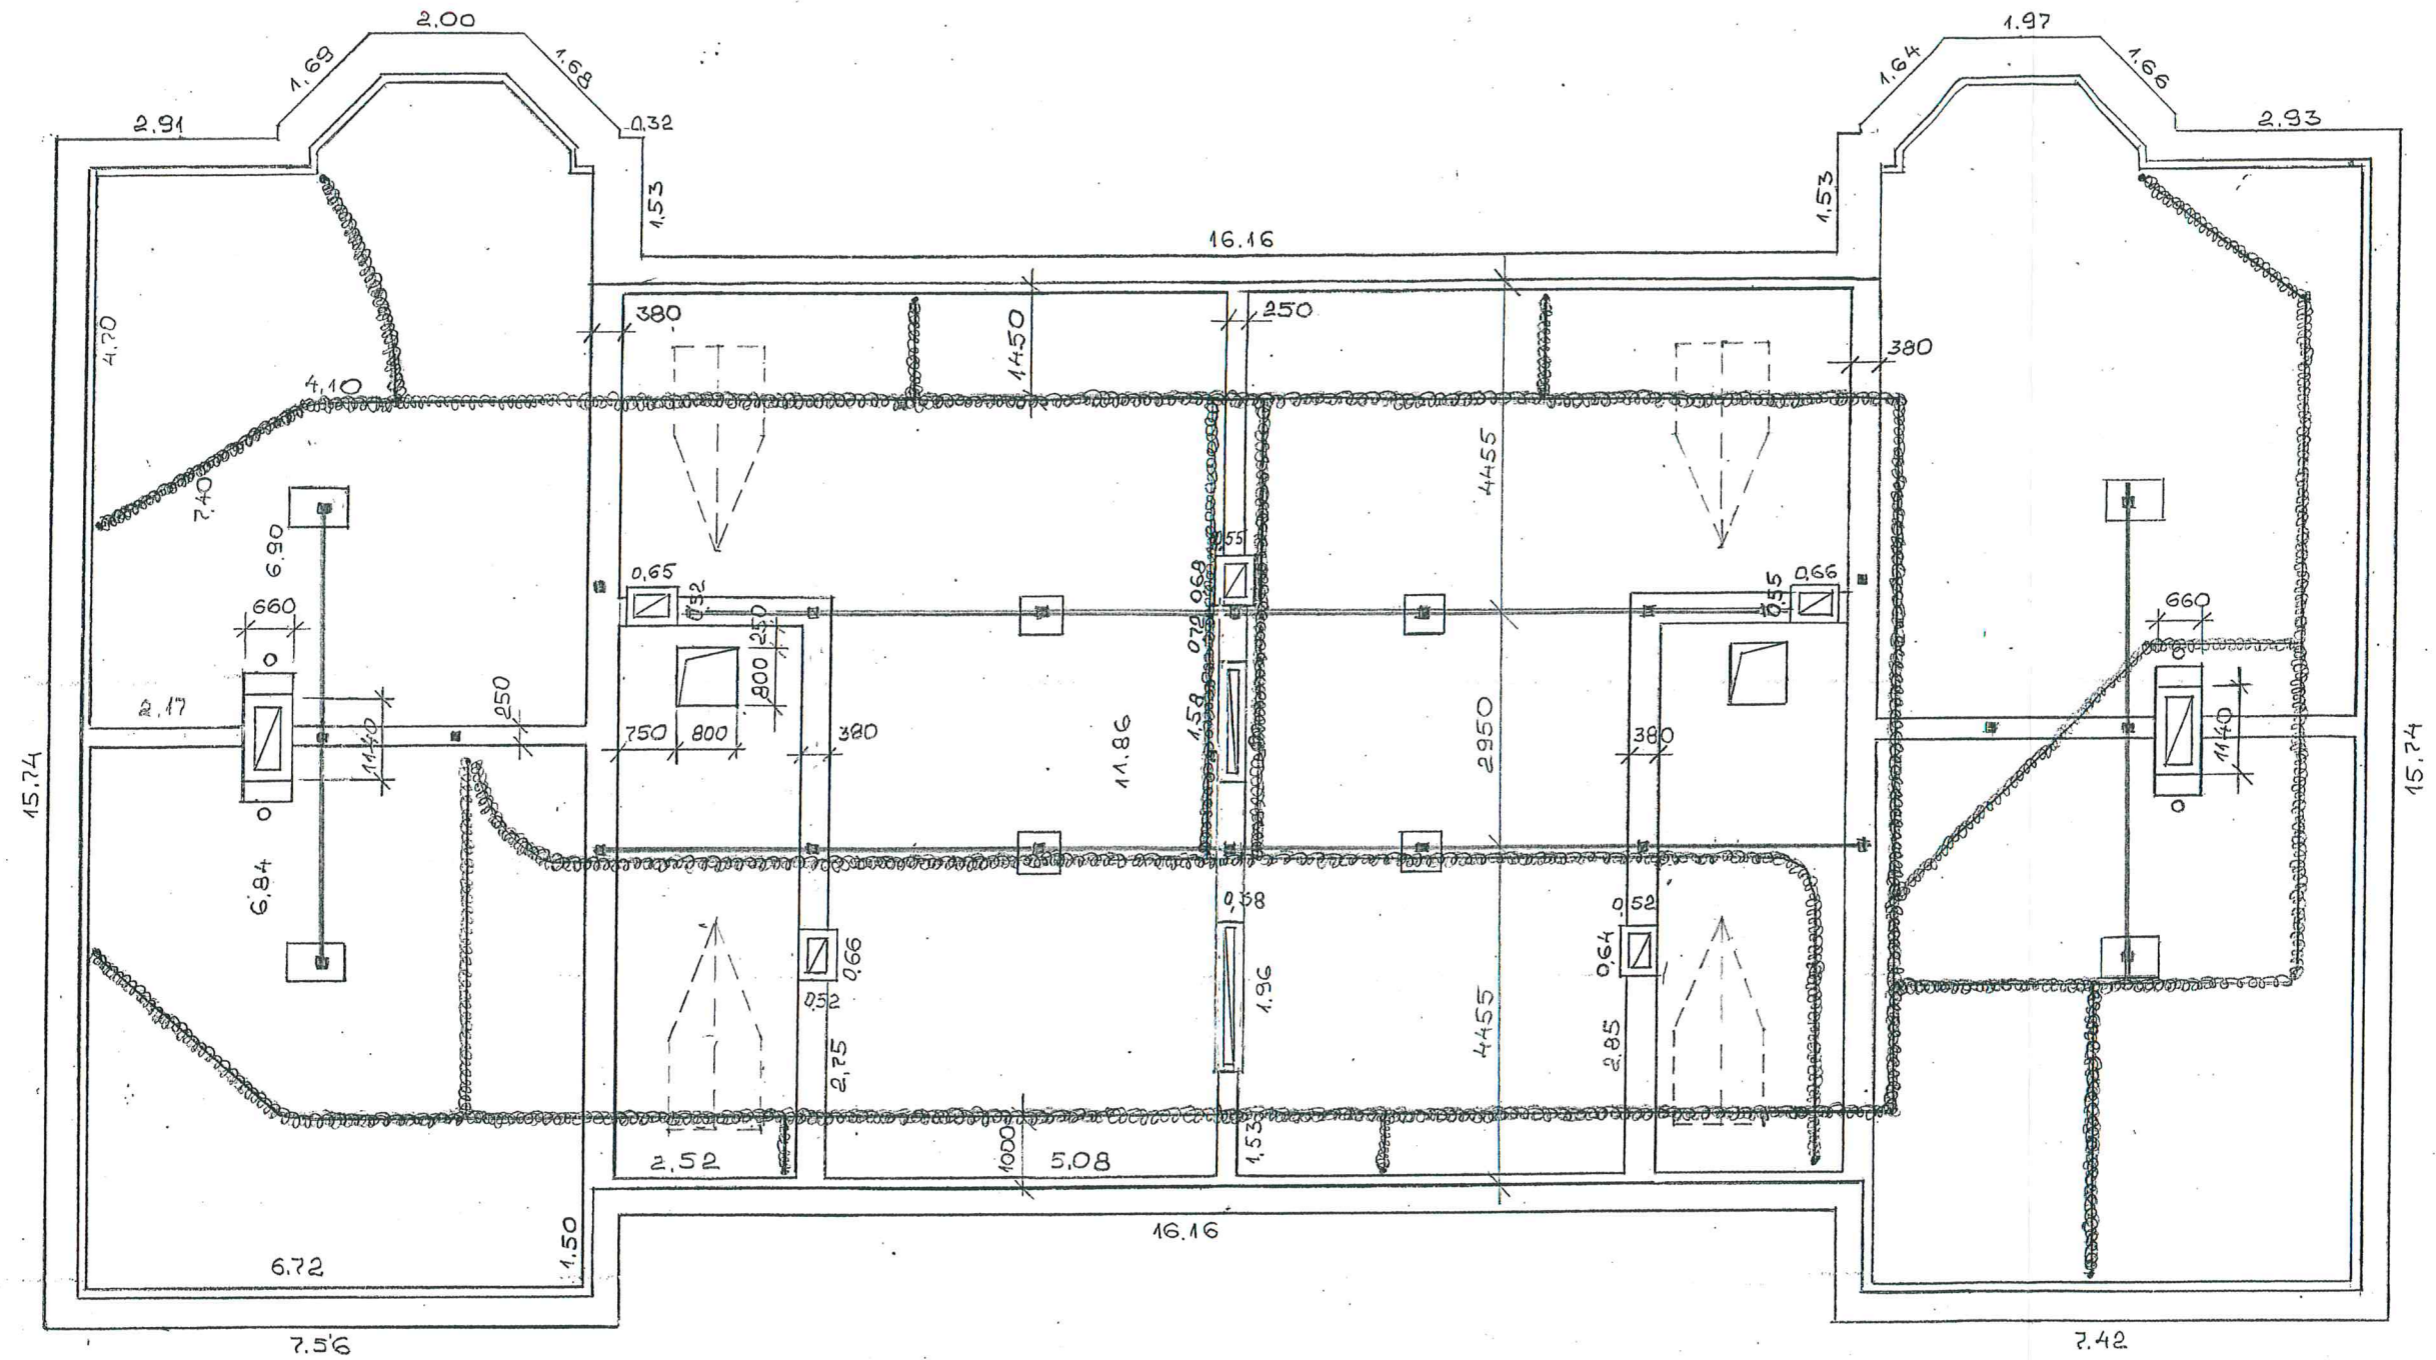


1. Vispārējās piezīmes skatīt lapu AR - 3.
2. * - Izmērus precizēt uz vietas.

Amats	Uzvārds	Paraksts	Datums	Būve Dzīvojamās mājas spāru jumta remonts Lāčplēša ielā 40, Daugavpil.			
Izpilddir.	V.Dedele			Pasūtītājs SIA „DDzKSU”			
RTD vadīt.	V.Ragele			Lapas			
Inženiere	N.Roslyak			Nosaukums Bēniņu plāns.			
				Objekta Reģistrācijas Nr.	2012		
Inv.Nr.				Proj.stadija TP	Marka AR	Lapa 2	Mērogs 1:100
							Sertifikāts Nr. 20 - 482

Spāru plāns.

M 1: 100

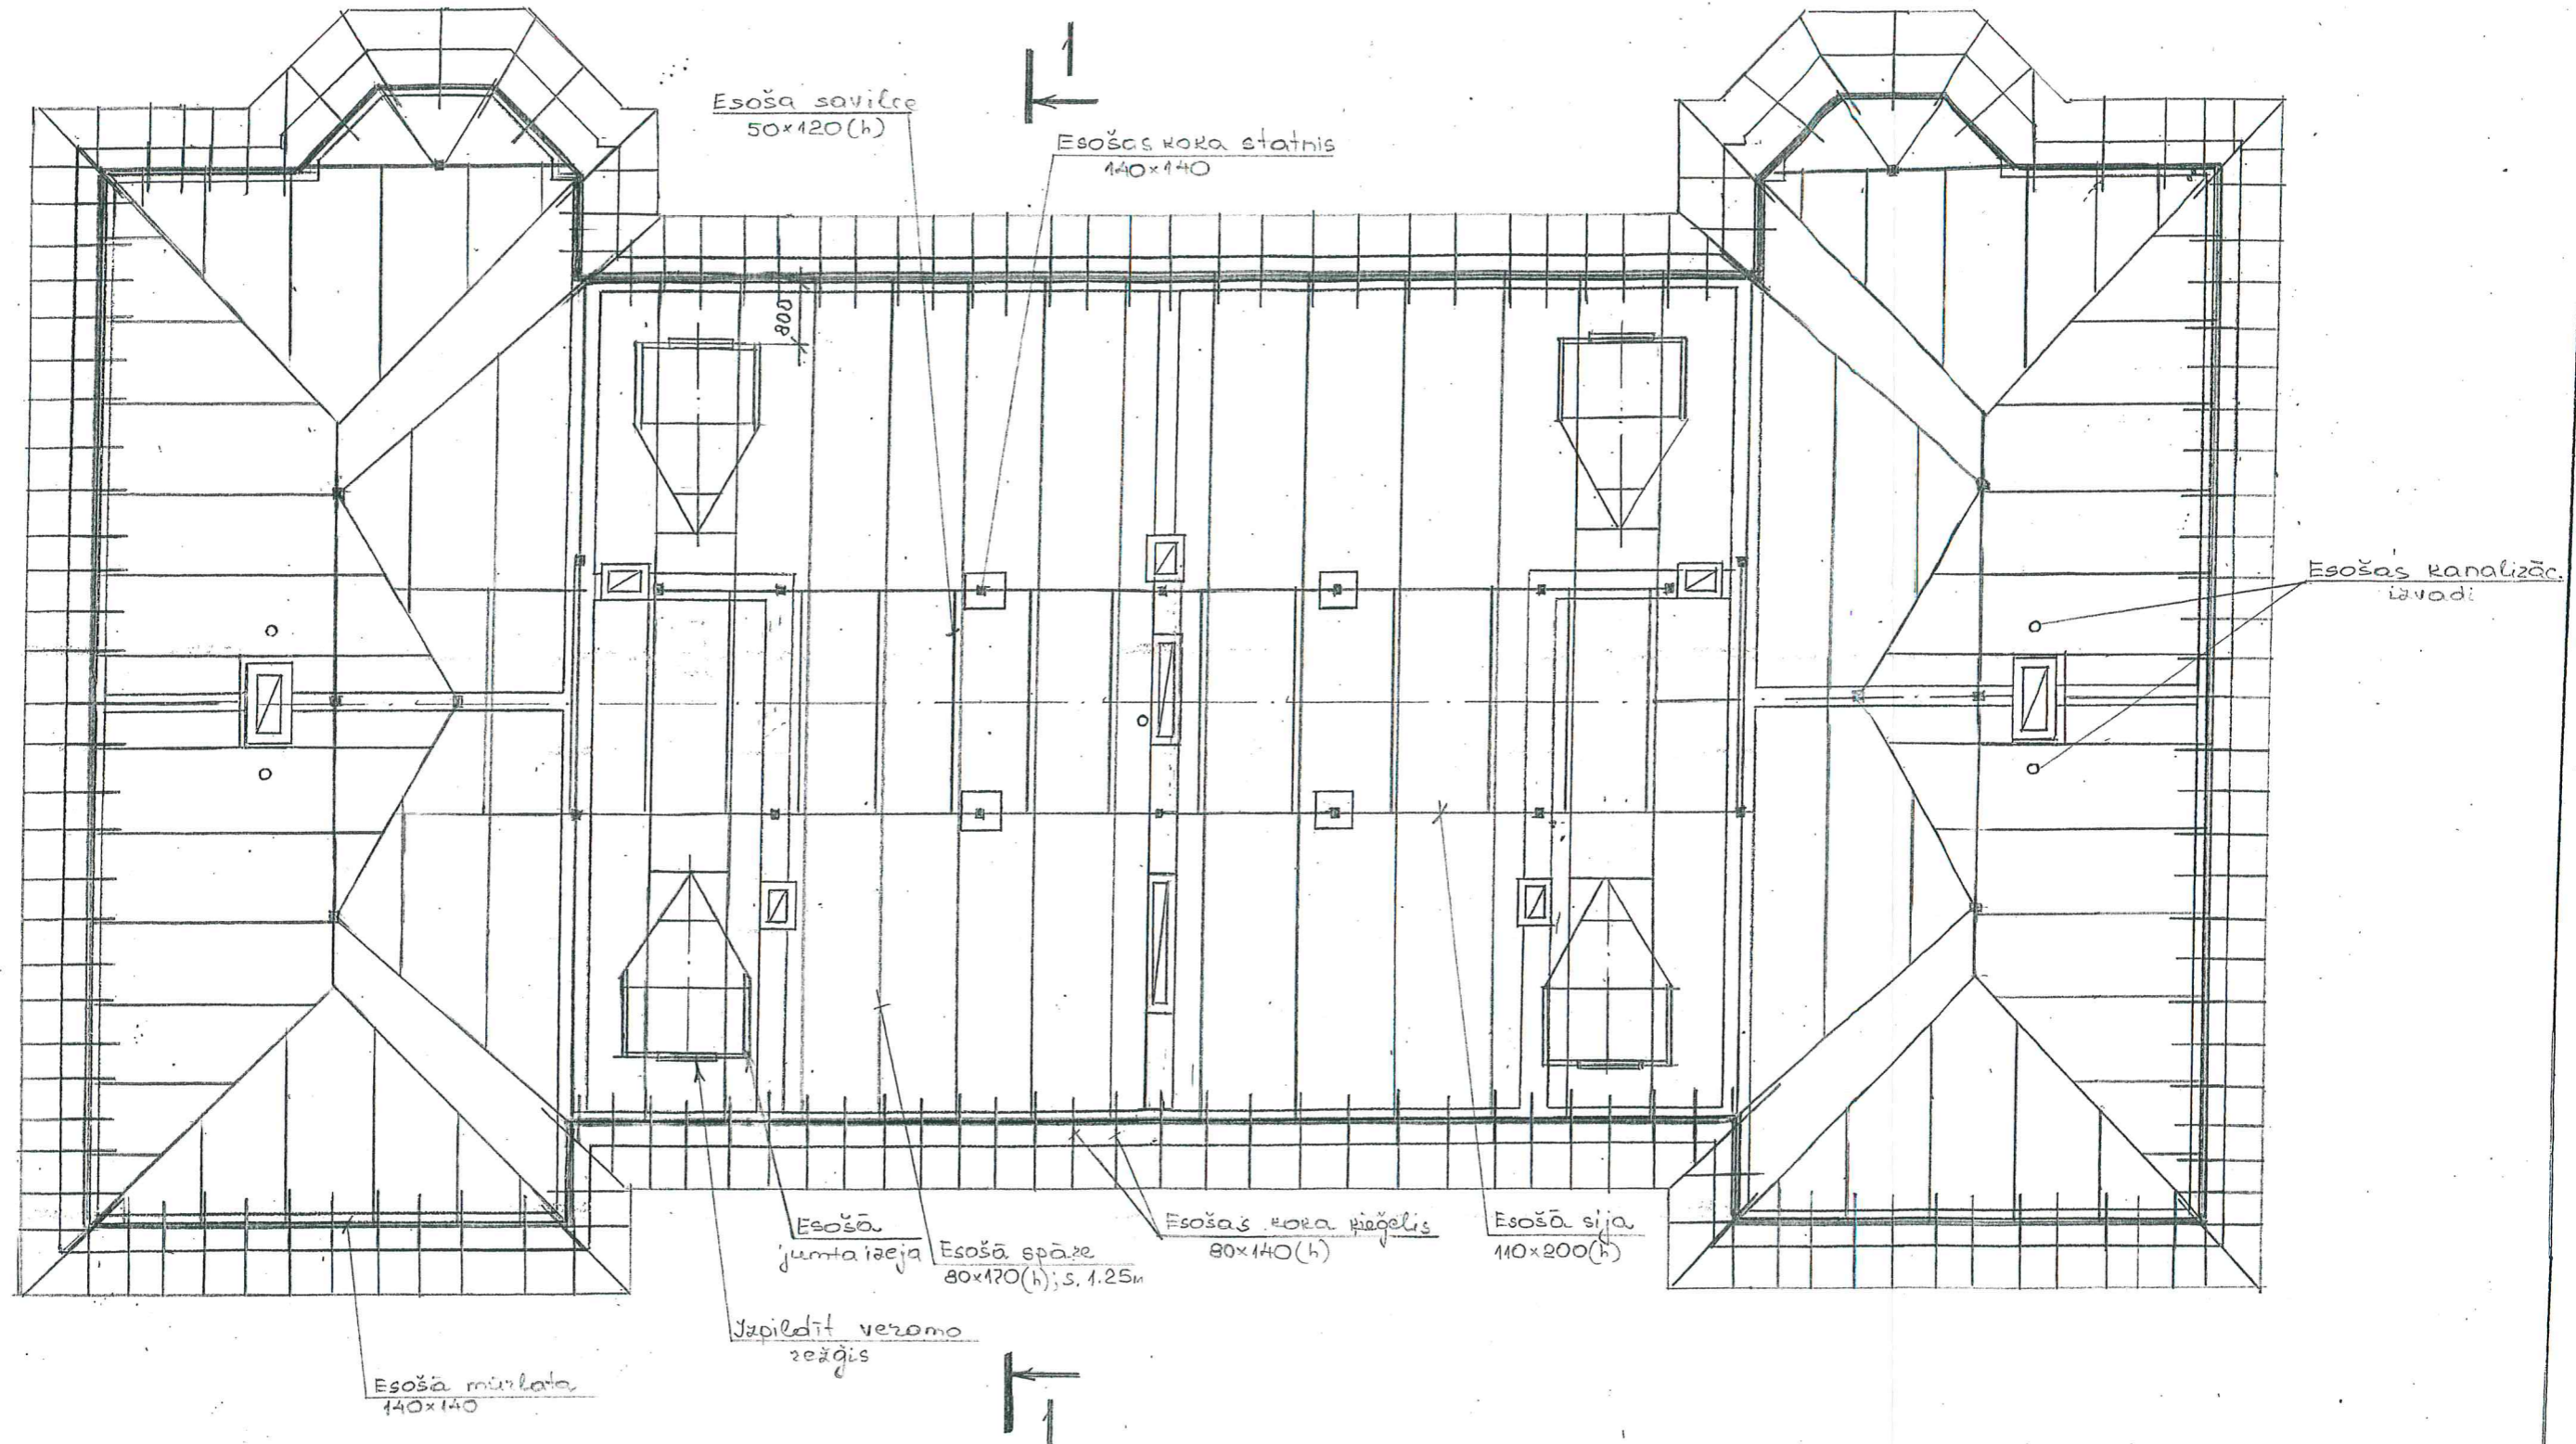


1. Koka konstrukcijas sagatavot no skuju šķiras koksnes, koksne otras šķiras.
2. Visus koka elementus, kuri saskaras ar ķieģeļu mūri, betonu un metālu - aptīt ar papi vai ruberoīdu.
3. Visus koka elementus stiprināt savā starpā ar naglam un metāla skavām.
4. Jumta koka konstrukcijas apstrādāt ar ugunsdrošības līdzeklim.
5. Veicot remontdarbus bēniņos, nedrīkst sabojāt jumta nesošās konstrukcijas.
6. Darbu veikšanas laikā nepieciešams ievērot tehnoloģiskajā reglamentā izvirzītās prasības.


Amats	Uzvārds	Paraksts	Datums	Būve Dzīvojamās mājas spāru jumta remonts Lāčplēša ielā 40, Daugavpili.				
Izpilddir.	V. Dedele			Pasūtītājs SIA „DDzKSU”				
RTD vadīt.	V. Rāgale			Lapas				
Inženiere	N. Roslyak			Nosaukums Spāru plāns.				
Inv.Nr.				Objekta Reģistrācijas Nr.	2012			
				Proj. stadija TP	Marka AR	Lapa 3	Mērogs 1:100	Sertifikāts Nr. 20 - 482

Koka laipas plāns.

M 1: 100

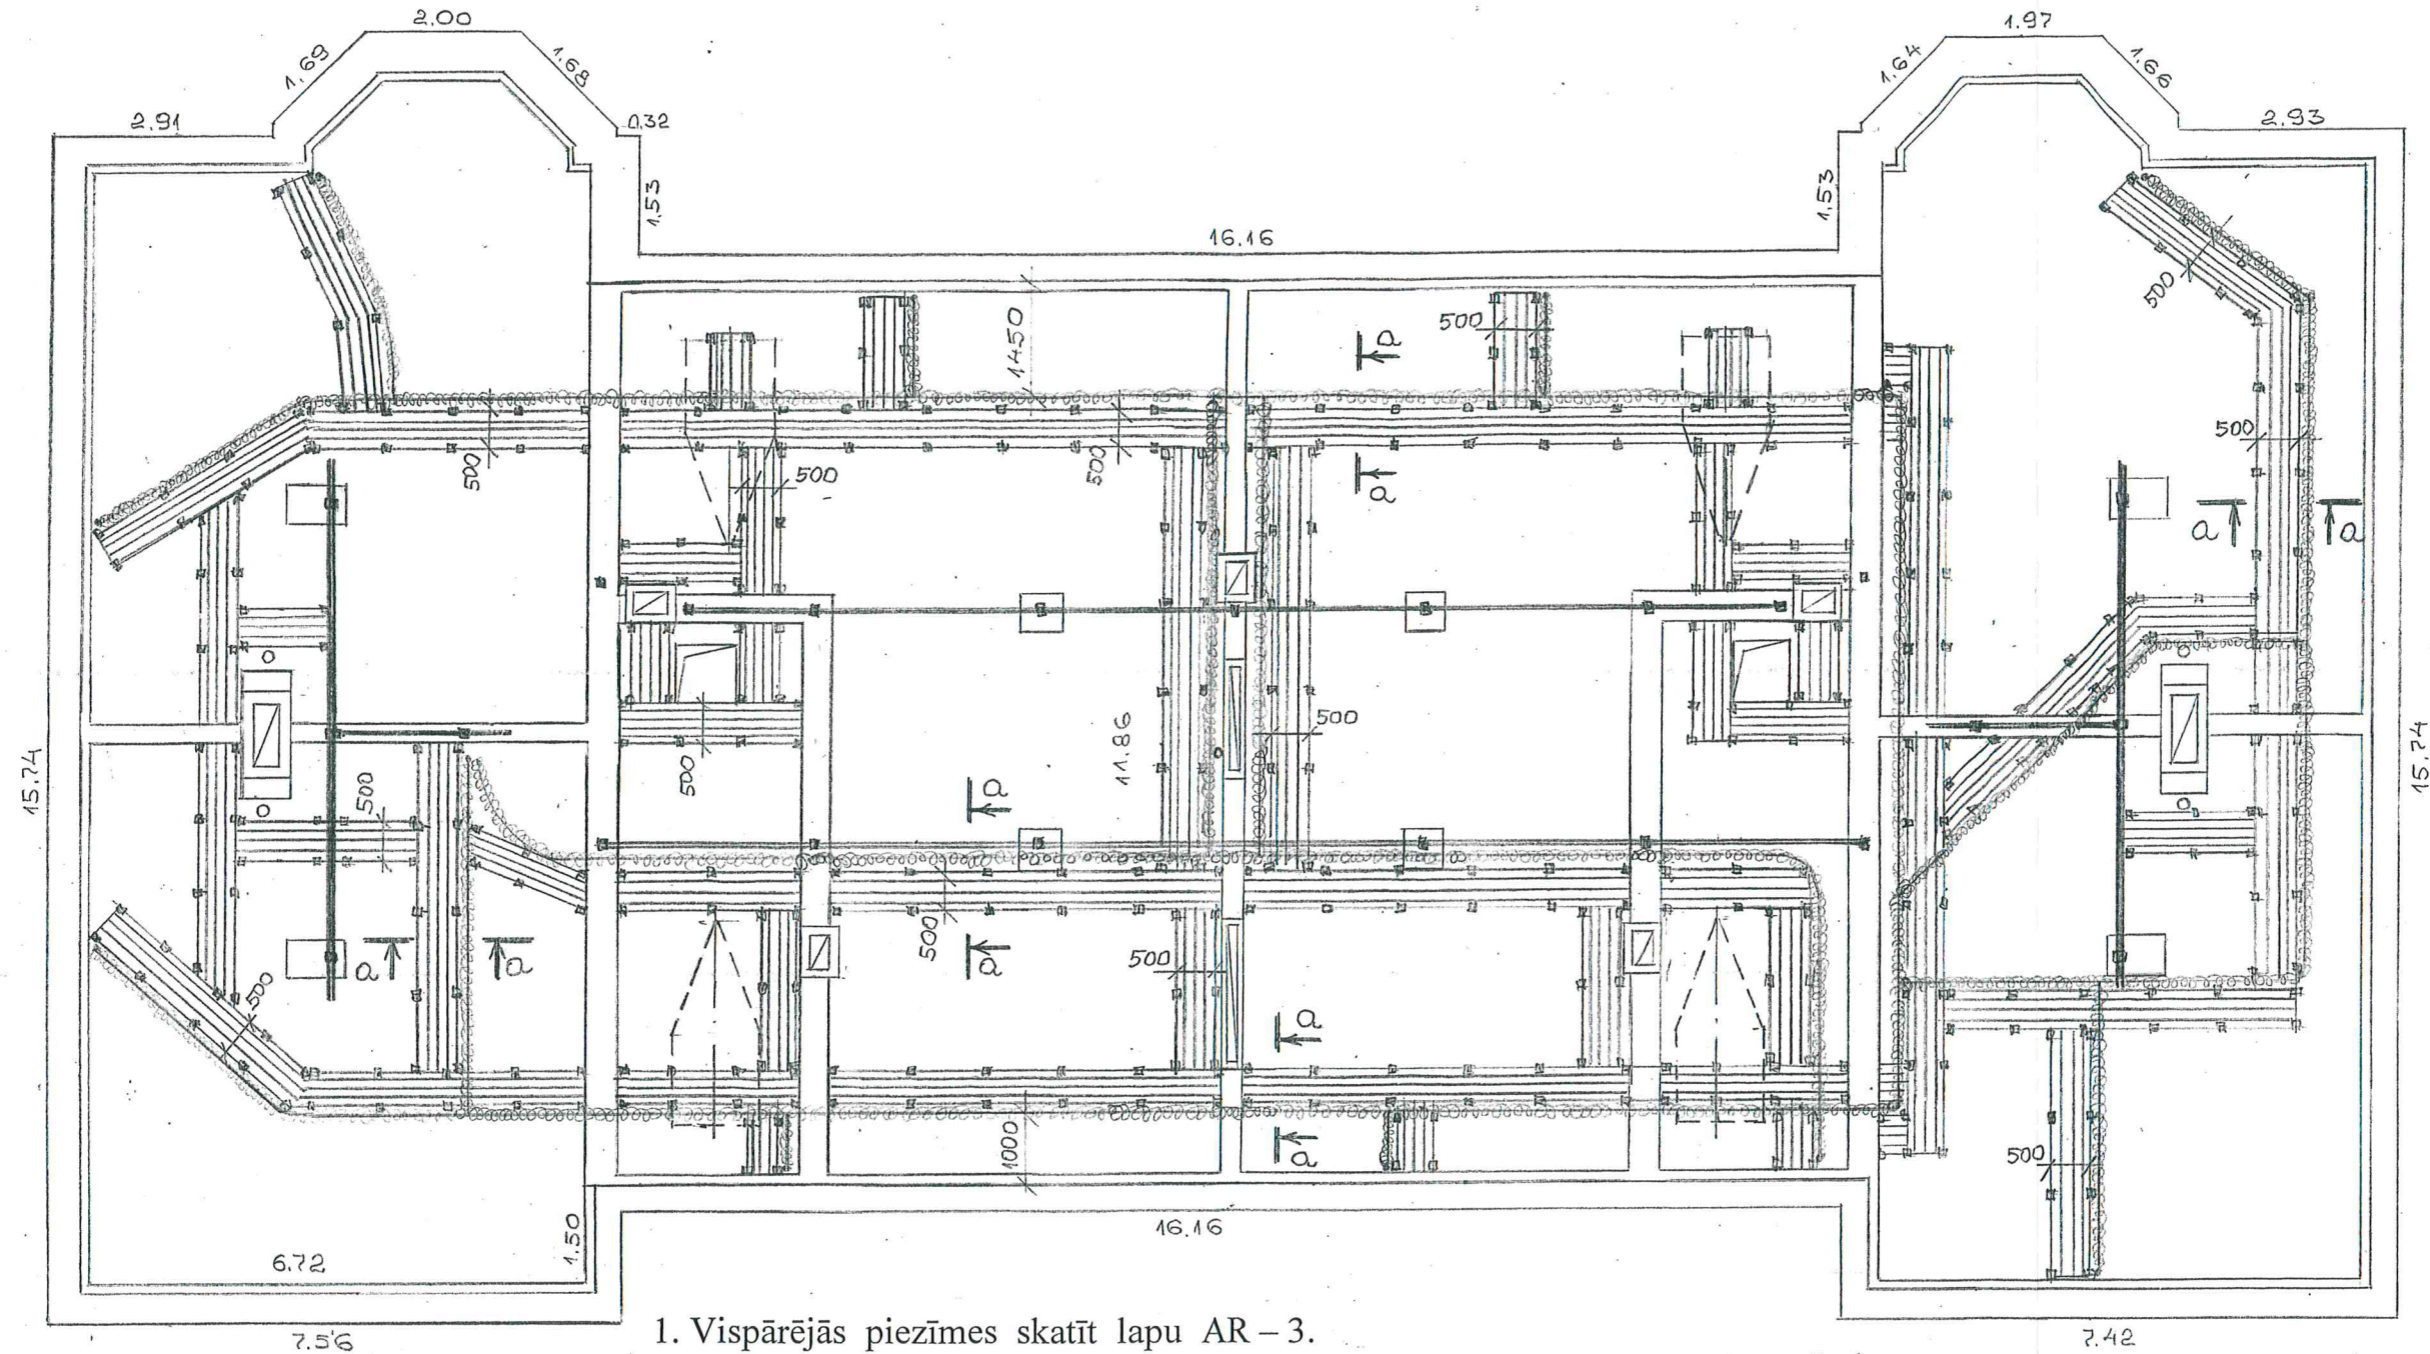

Griezums a-a

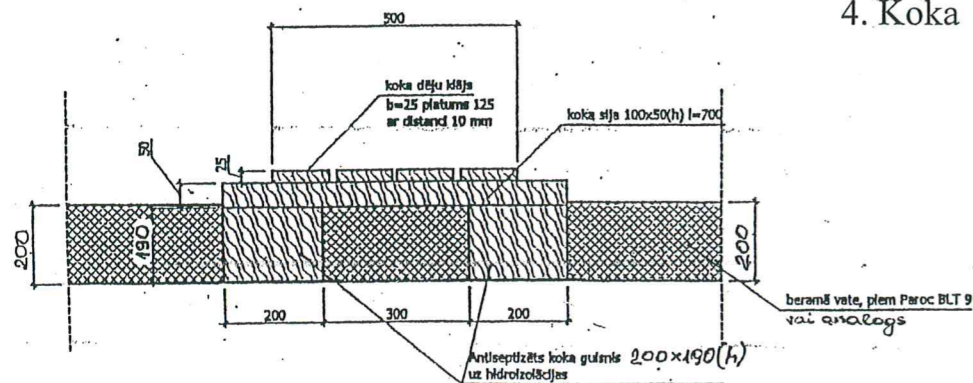

1. Vispārējās piezīmes skatīt lapu AR – 3.
2. Gar apkures cauruļvadiem un pie jumta logiem izveidot koka laipas (koka laipas precizēt uz vietas).
3. Visas koka konstrukcijas apstrādāt ar antiseptiķi.
4. Koka laipas garumu precizēt būvniecības laikā.

Amats	Uzvārds	Paraksts	Datums	Būve Dzīvojamās mājas spāru jumta remonts Lačplēša ielā 40, Daugavpils.			
Izpildīt.	V.Dedele			Pasūtītājs SIA „DDzKSU”			
RTD vadīt.	V.Ragele			Lapas Nosaukums Koka laipas plāns.			
Inženiere	N.Roslyak			Objekta Reģistrācijas Nr.		2012	
Inv.Nr.				Proj.stadija TP	Marka AR	Lapa 4	Mērogs 1:100
				Sertifikāts Nr. 20 - 482			

„Eurofal” loksnes 1875×1150mm
 Latojums 80×40(h); s. 862.5mm
 Dēlis $\delta = 25\text{mm}$
 Koka spāre 80×170(h) s. ~1.2m

Griezums 1 – 1.

M 1:50

Bezamā vate BLT 9 vai analogs - 200mm


Sārnī 130÷160mm

Tvaika izolācija

Koka pārsegums

sienu terne

Cinkot. šķāds

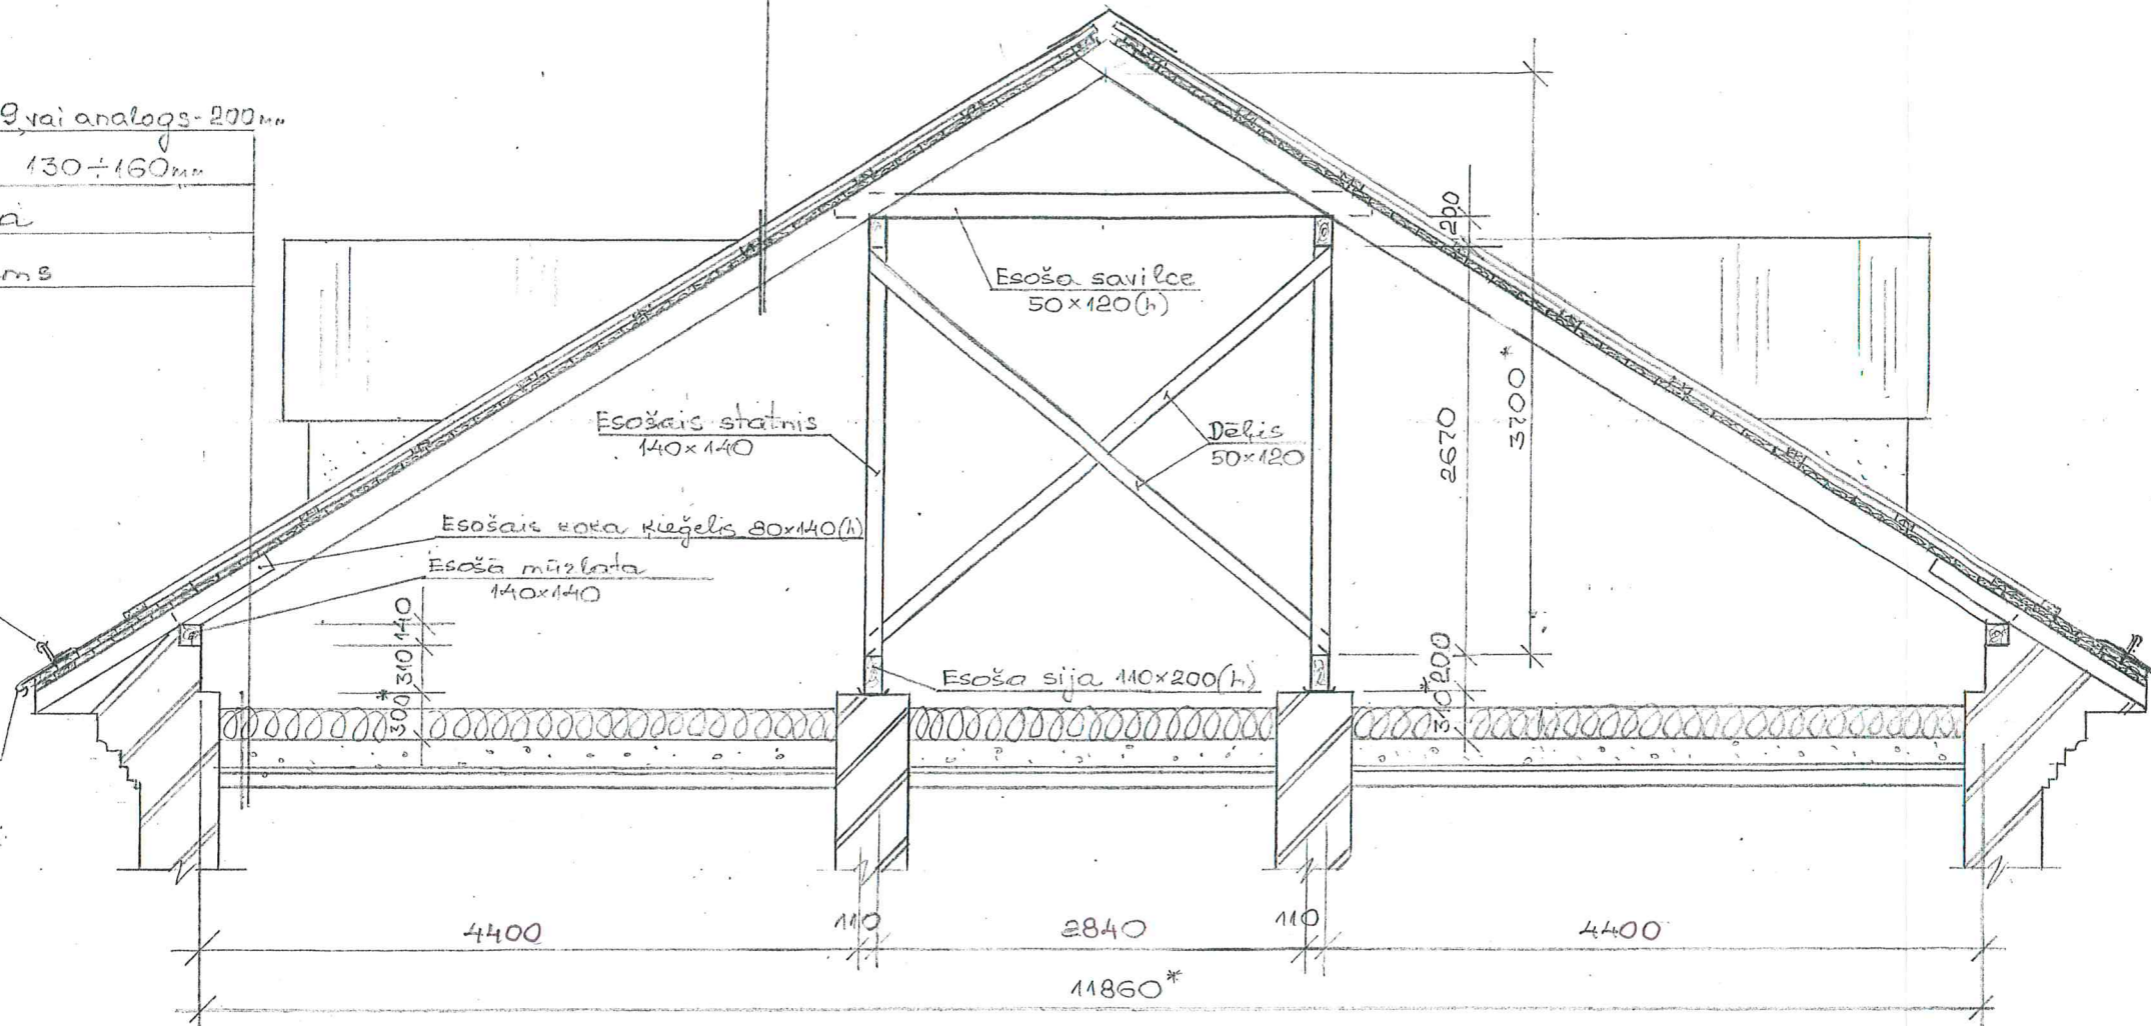

1. Vispārējās piezīmes skatīt lapu AR – 3.

2. * - Izmērus precizēt uz vietas.


Amats	Uzvārds	Paraksts	Datums	Būve Dzīvojamās mājas spāru jumta remonts Lāčplēša ielā 40, Daugavpils.				
Izpildīt.	V.Dedele			Pasūtītājs SIA „DDzKSU”				
RTD vadīt.	V.Ragele		Lapas					
Inženiere	N.Roslyak		Nosaukums Griezums 1 – 1.					
				Objekta Reģistrācijas Nr.				2012
Inv.Nr.				Proj.stadija TP	Marka AR	Lapa 5	Mērogs 1:50	Sertifikāts Nr. 20 - 482

Kores mezgls.

M 1:10

Karnīzes mezgls.

M 1:10

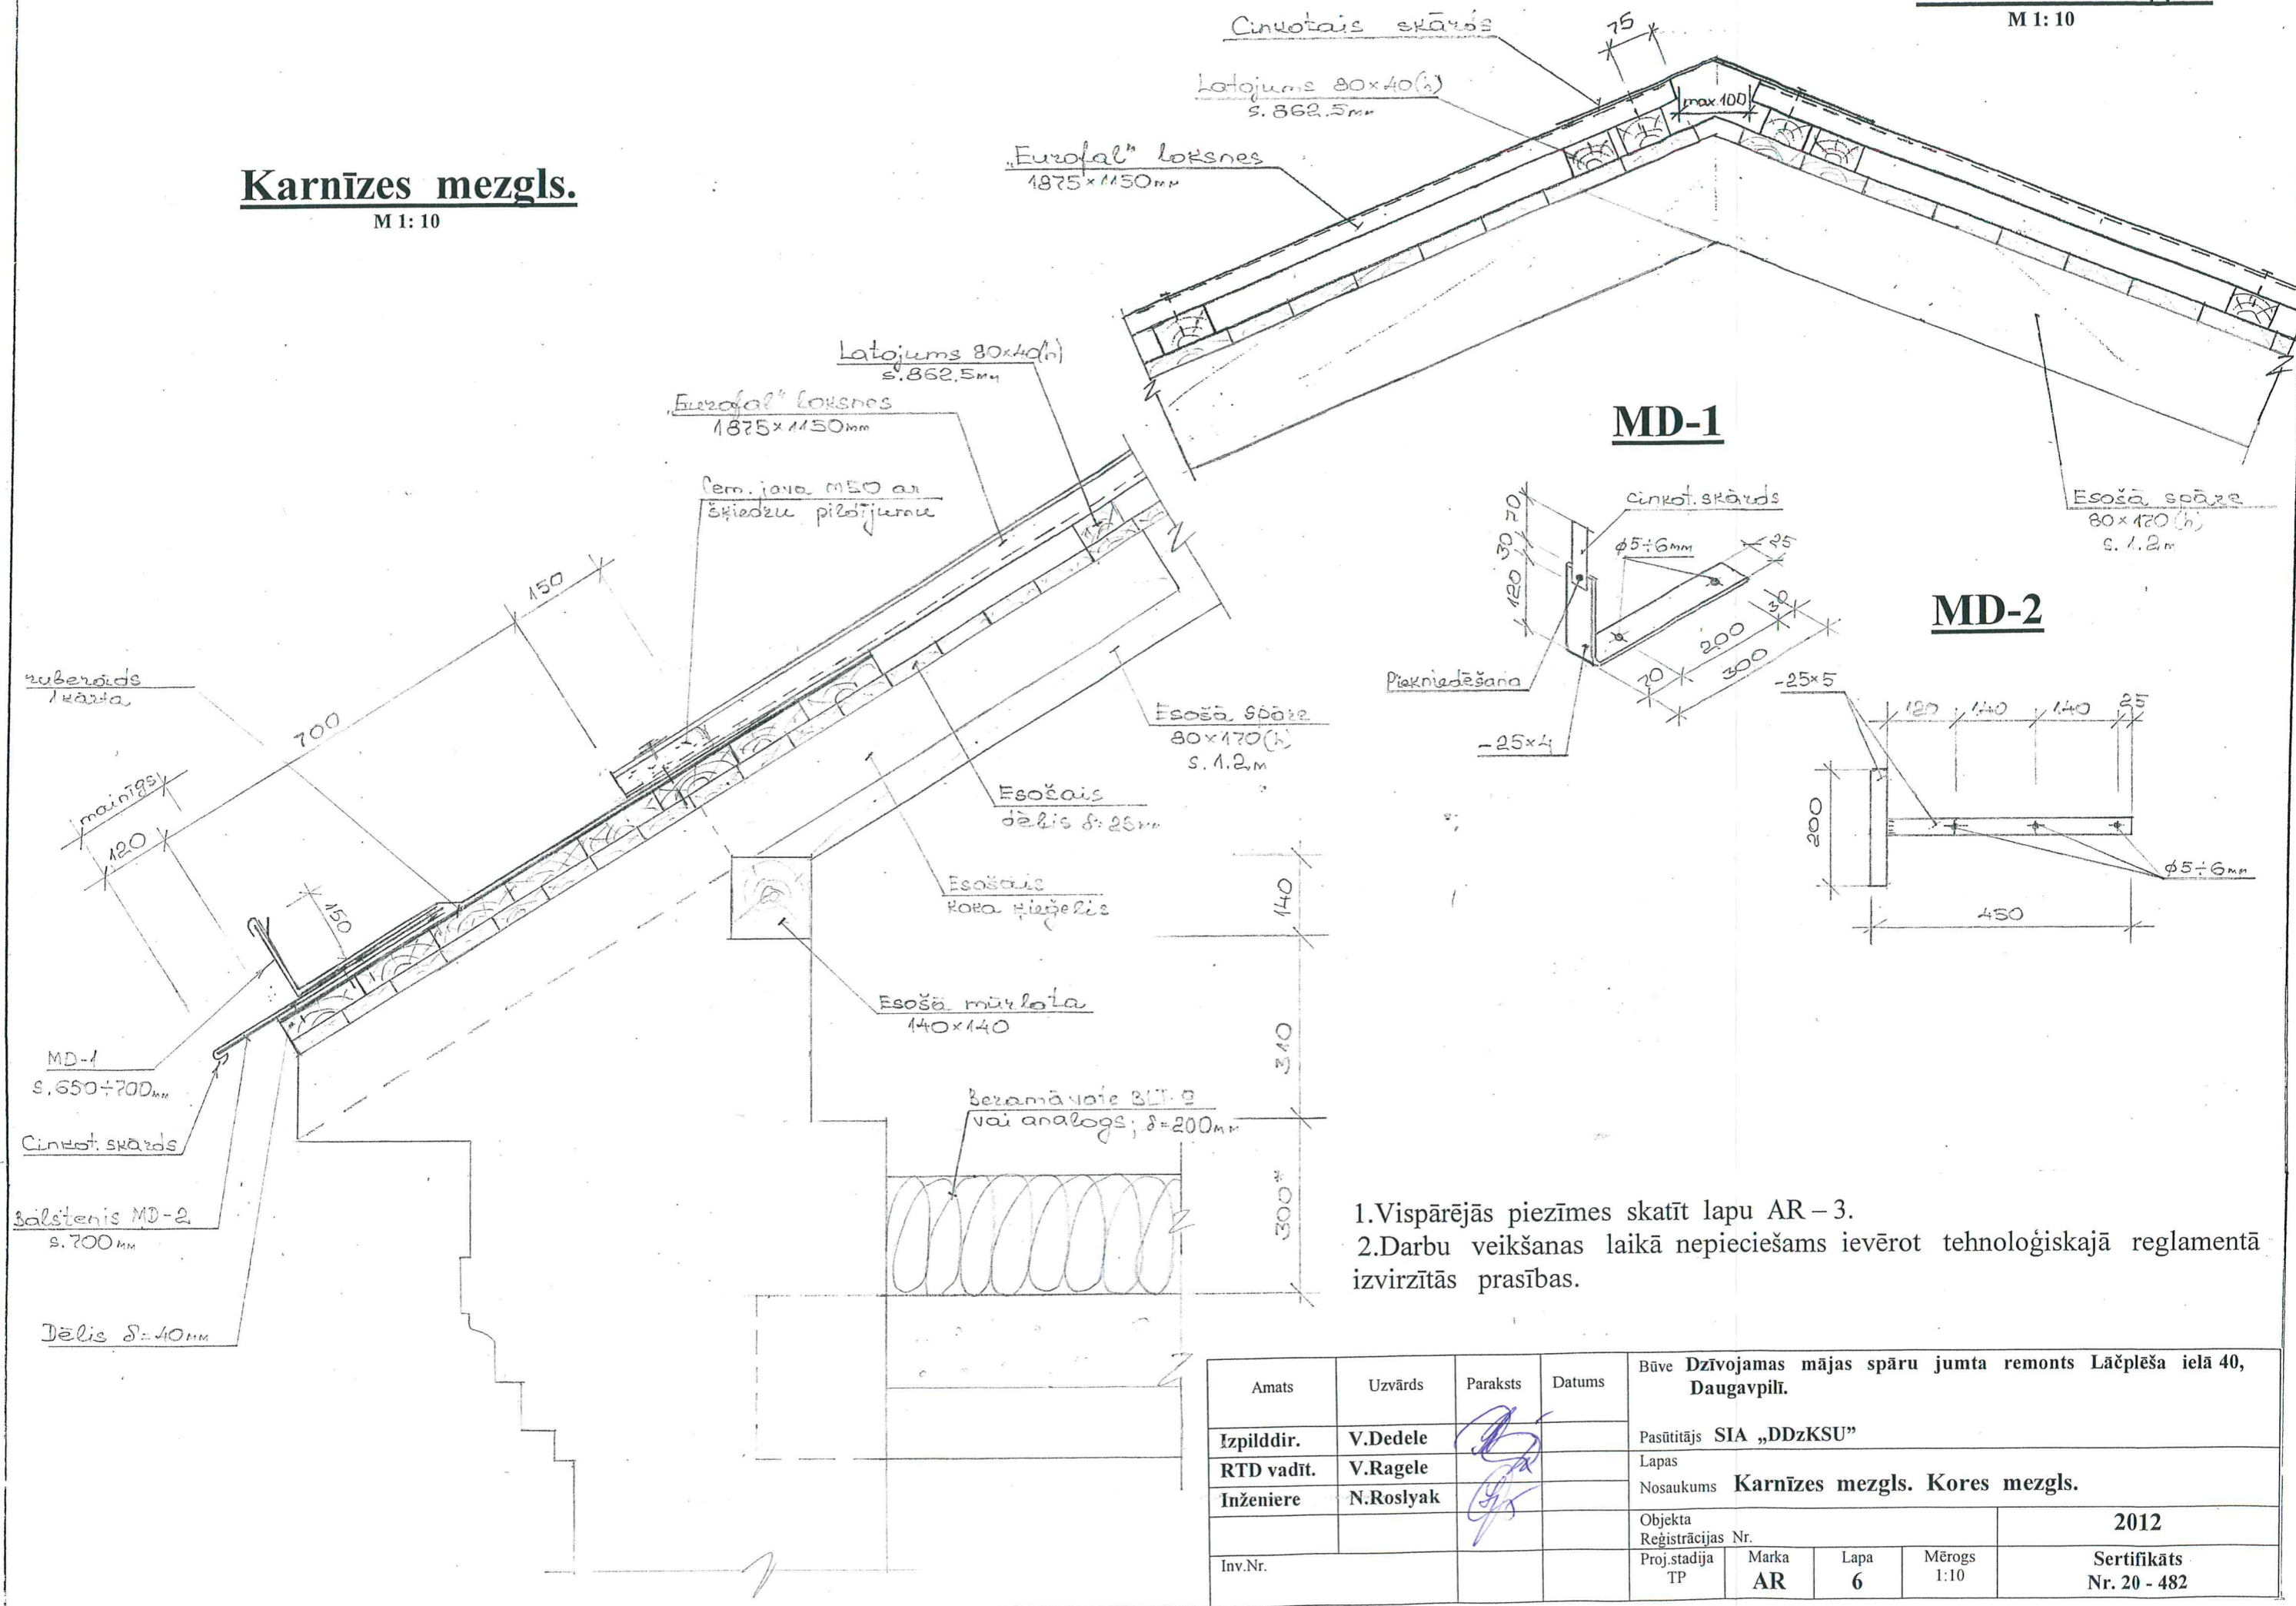

1. Vispārējās piezīmes skatīt lapu AR-3.
2. Darbu veikšanas laikā nepieciešams ievērot tehnoloģiskajā reglamentā izvirzītās prasības.

Amats	Uzvārds	Paraksts	Datums	Būve Dzīvojamās mājas spāru jumta remonts Lāčplēša ielā 40, Daugavpils.			
Izpildīt.	V. Dedele			Pasūtītājs SIA „DDzKSU”			
RTD vadīt.	V. Ragele			Lapas Nosaukums Karnīzes mezgls. Kores mezgls.			
Inženiere	N. Roslyak			Objekta Reģistrācijas Nr.			2012
Inv.Nr.				Proj.stadija TP	Marka AR	Lapa 6	Mērogs 1:10
							Sertifikāts Nr. 20 - 482