



BĒNIŅU PLĀNS

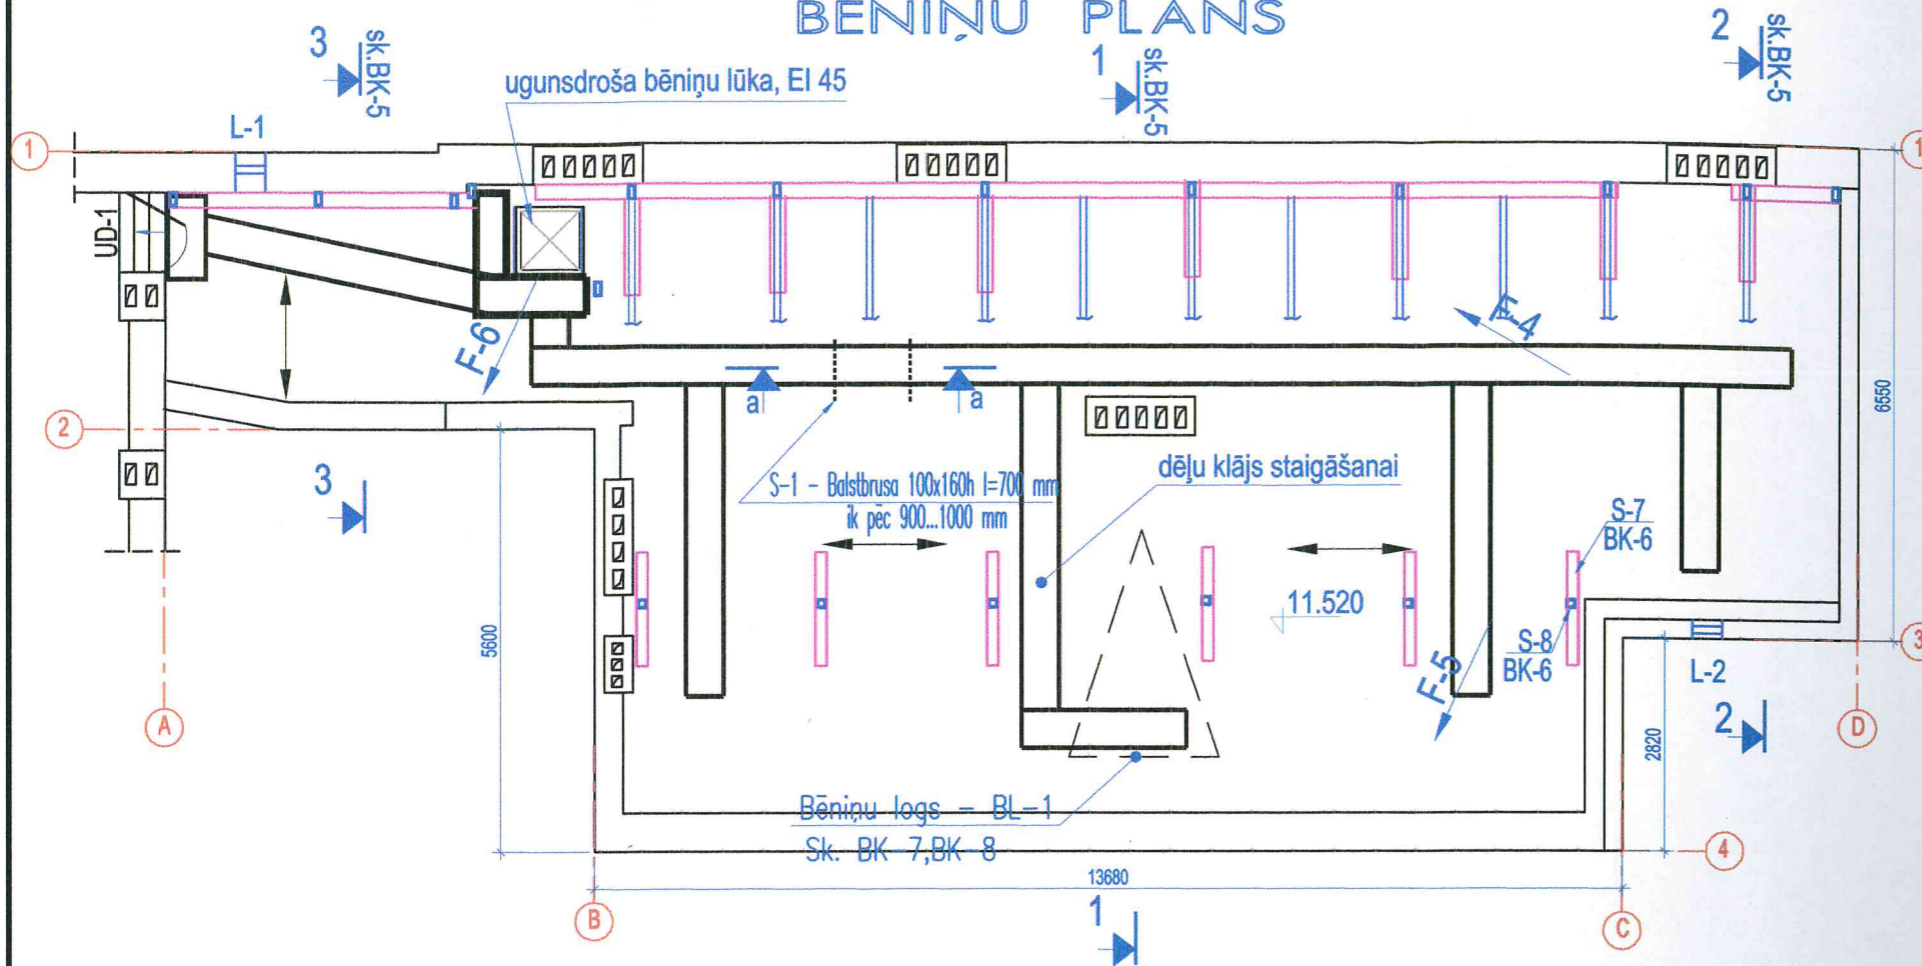

BĒNIŅU PĀRSEGUMA SILTINĀŠANAS DETALAS

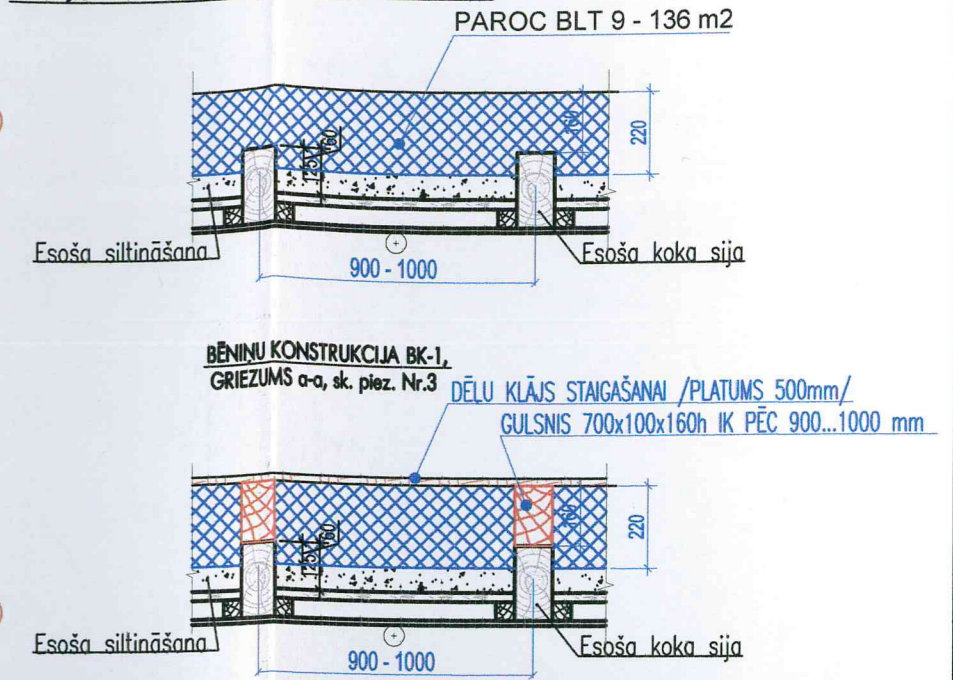

BĒNIŅU KONSTRUKCIJA BK-1,
 GRIEZUMS a-a, sk. piez. Nr.3
 DĒĻU KLĀJS STAIGĀŠANAI /PLATUMS 500mm/
 GULSNIS 700x100x160h IK PĒC 900...1000 mm

LOGU SPECIFIKĀCIJA

MARKA	SKICE	IZSTRĀDĀJUMU IZMĒRI, mm BxH	SKAITS gab.		PIEZĪMES
			bēniņu stāvs	kopā	
1	2	3	4	5	6
L-1		400x400	1	1	VIENVĒRTNES ATVĒRAMS VĒDINAŠĀNAS LOGS AR ŽALŪZIJĀM AR VIENU ATVĒRES POZĪCIJU
L-2		Ø400	1	1	VIENVĒRTNES ATVĒRAMS VĒDINAŠĀNAS LOGS AR ŽALŪZIJĀM AR VIENU ATVĒRES POZĪCIJU

DURVJU SPECIFIKĀCIJA

MARKA	SKICE	AILES IZMĒRI HxB, mm	SKAITS gab.	PIEZĪMES
UD-1		1800x960	1	EI30 ugunsdrošās vienvērtnes durvis

- PIEZĪMES.**
- LAPU SK. KOPĀ AR BK-1...BK-8.
 - KARNĪZU UN PARAPETU DETALAS SK. "BK-6" LAPĀ.
 - MATERIĀLU SPECIFIKĀCIJA:
 a) DĒĻU KLĀJS - 42m
 b) GULSNIS 700x100x200h - 29.4m
 - BĒNIŅU LOGU BL-1, SK. BK-7, BK-8.

PIEŅEMTIE APZĪMĒJUMI:

- ESOŠĀS ĶIEGELU ĀRSIENAS 510 mm BIEZUMĀ, h=400 mm (pa asīm "2", "4"), h=500 (pa asi "3") +h=800(250 mm biežumā)
- GARENGULBĀĻĶIS 200x100h mm
 GARENGULBĀĻĶIS 200x140h mm
- STATNIS (170x80) IK PĒC 1.0...2,75 m
- STATNIS (170x80) AR DIAGONĀLATGĀZŅIM (80x120h mm)
- NESOŠĀS KONSTRUKCIJAS VIRZIENS (koka sijas)

KOMUNĀLPROJEKTS
 Daugavpils nodaļa
BŪVKOMERSANTA
 REGISTR.Nr.2687 - R

Būvobjekta nosaukums
 ĒKAS FASĀDES VIENKĀRŠOTĀS RENOVĀCIJAS APLIECINĀJUMA KARTE DZĪVOJAMAI MĀJAI SAULES ielā 17, DAUGAVPILĪ.

Amats	Uzvārds	Paraksts	Datums	Lapas saturs	
PR.VADĪT.	J.BUKLOVSKIS		09.2011	BĒNIŅU PLĀNS-SHĒMA. BĒNIŅU PĀRSEGUMA SILTINĀŠANAS DETALAS. KOKMATERIĀLU SPECIFIKĀCIJA (BK-1). DURVJU UN LOGU SPECIFIKĀCIJA	
BŪVTEHNIKE	N.POPKOVA		09.2011	Pasūtījuma Nr.	11-31-017
Arh. reg.Nr.	9650			Saskaņots	Mērogs
					1:100
				Lapas Nr.	TP
					Lapu sk.
					BK-2