


PAGALMA LABIEKĀRTOŠANAS SHĒMA P DZĪVOJAMĀS MĀJAS SMILŠU IELĀ 105, DAUGAV M :B/M

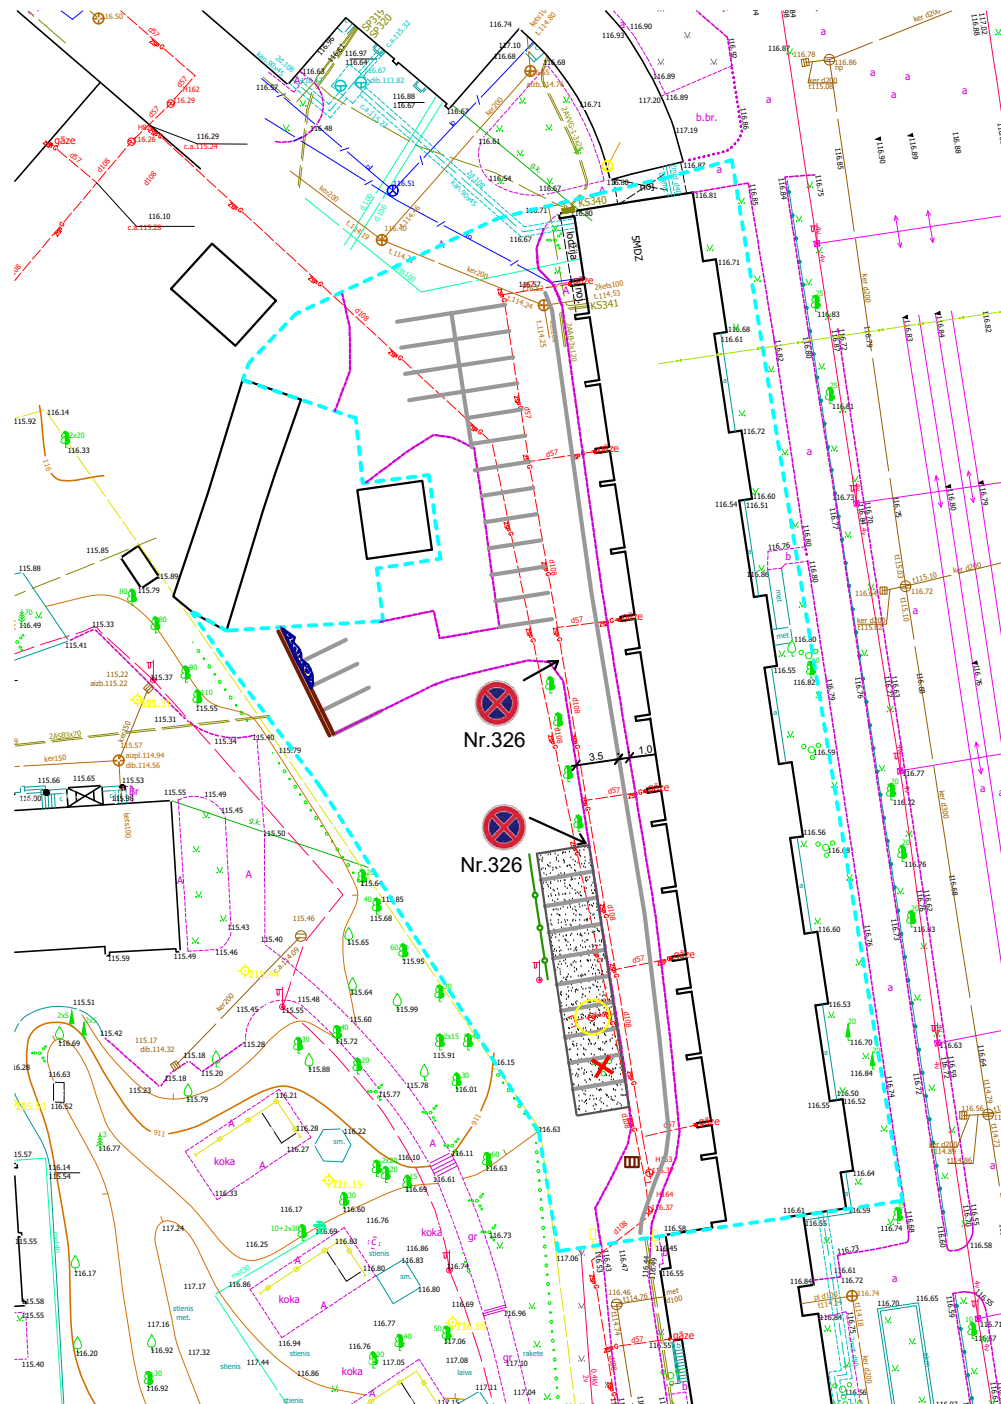

NOSACĪTIE APZĪMĒJUMI

-  Projektējamās autostāvvietas
-  Nepārtraukta līnija (Nr.920)
(autostāvvietas līniju uzzīmēšanai,
brauktuves atdalīšanai no gājēju zonas)
-  Ceļa akmeņu uzstādīšana ar ceļa seguma remon
-  Krūmu ciršana -1 gab.
-  Projektējamais nožogojums h=1,0m
-  Jaunas gūlijas(iesūcināmā aka) uzstādīšana
-  Gāzes kovera pārbūve

Piezīmes: Shēma izstrādāta orientējoši un bez mēroga. Proje-
jektu izmēri un izvietojums projektēšanas laikā var
nomainīties. Projektēšanu veikt ievērojot spēkā esošo
LR likumdošanu.