
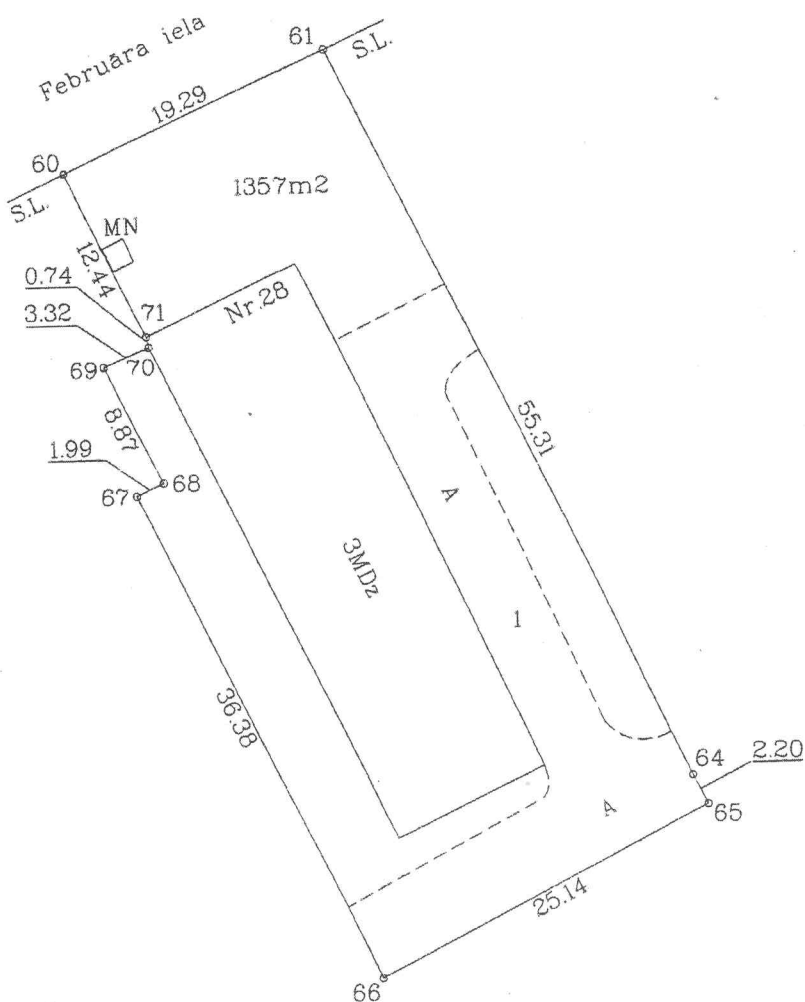


ROBEŽPUNKTU KOORDINĀTAS

ZEMES IZVIETOJUMA SHĒMA

Nr.	X	Y
60	194167.23	658452.62
61	194175.10	658470.24
64	194125.31	658494.31
65	194123.33	658495.27
66	194112.27	658472.70
67	194145.12	658457.06
68	194145.97	658458.86
69	194153.98	658455.04
70	194155.26	658458.10
71	194155.99	658457.95

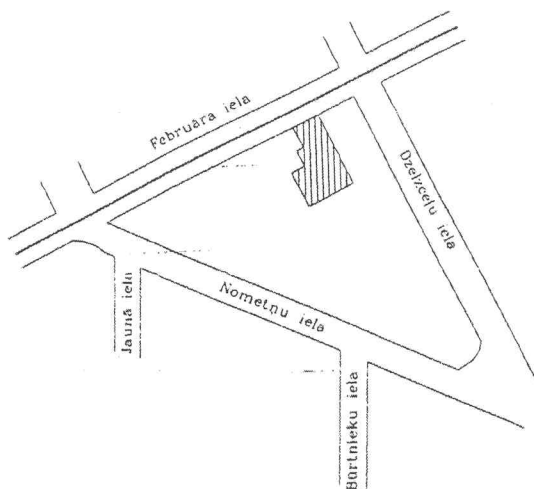

Apratīnājums :

1 - servitūta ceļš - 333m²

Latvijas koordinātu 1992.gada sistēmā

Mēroga koeficients : 0.9999075

Mērogs 1 : 500

Latvijas Republikas Valsts prezidents
 29-09-1997
 K. ABULONIS

VZD Daugavpils nodaļas Mērnecības birojs			
Biroja vadītājs	<i>[Signature]</i>	D.Krūtkrāmelis	25.09.97.
Mērnieks	<i>[Signature]</i>	A.Akulovs	30.08.97.
Plānu zīmēja	<i>[Signature]</i>	A.Akulovs	10.09.97.

DAUGAVPILS ZEMESGRĀMATU NODAĻA
Daugavpils pilsētas zemesgrāmatas nodaļums Nr. 2454
Kadastra numurs: 0500 502 0602
Adrese: Februāra iela 28, Daugavpils

Ieraksta Nr.	I. daļa 1. iedaļa Nekustams īpašums, servitūti un reālnastas	Daļa	Platība, lielums
1.1.	Nekustamais īpašums sastāv no vienas trīsstāvu ķieģeļu mūra dzīvojamās mājas ar 24 dzīvokļiem un pagrabu. Atzīme - ēkas saistītas ar zemes gabalu Daugavpils pilsētā, Februāra ielā 28, zemes gabala platība 1357kv.m., kadastra numurs 0500-002-0616. Zemes īpašuma tiesības nav noskaidrotas.		945 kvm
2.1.	Atzīme - dzīvokļa īpašumam Nr. 7 atvērt nodalījumu Nr. 2454-7. Žurnāls Nr. 1840(1998), lēmuma datums: 22.07.1998, tiesnesis Ludmila Guseva	47/1000	43,9 kvm
3.1.	Atzīme - dzīvokļa īpašumam Nr. 6 atvērt nodalījumu Nr. 2454 -6. Žurnāls Nr. 803(1999), lēmuma datums: 09.03.1999, tiesnesis Ludmila Guseva	42/1000	39,3 m ²
4.1.	Atzīme - dzīvokļa īpašumam Nr. 13 atvērt nodalījumu Nr. 2454-13. Žurnāls Nr. 1274(1999), lēmuma datums: 13.04.1999, tiesnesis Jānis Radionovs	46/1000	42 m ²
5.1.	Atzīme - dzīvokļa īpašumam Nr. 11 atvērt nodalījumu Nr. 2454-11. Žurnāls Nr. 4593(1999), lēmuma datums: 10.11.1999, tiesnesis Ludmila Guseva	47/1000	43,9 m ²
6.1.	Atzīme - dzīvokļa īpašumam Nr. 22 atvērt nodalījumu Nr. 2454-22. Žurnāls Nr. 5108(1999), lēmuma datums: 03.12.1999, tiesnesis Jānis Radionovs	47/1000	43,1 kvm
7.1.	Atzīme - dzīvokļa īpašumam Nr. 2 atvērt nodalījumu Nr. 2454-2. Žurnāls Nr. 6295(2000), lēmuma datums: 22.09.2000, tiesnesis Jānis Radionovs	42/1000	39,1 m ²
8.1.	Atzīme - dzīvokļa īpašumam Nr. 17 atvērt nodalījumu Nr. 2454-17. Žurnāls Nr. 7795(2000), lēmuma datums: 27.11.2000, tiesnesis Jānis Radionovs	431/9257	43,1 kvm
9.1.	Atzīme - dzīvokļa īpašumam Nr. 1 atvērt nodalījumu Nr. 2454-1. Žurnāls Nr. 474(2001), lēmuma datums: 24.01.2001, tiesnesis Ludmila Guseva	295/9275	29,5 kvm
10.1.	Atzīme - dzīvokļa īpašumam Nr. 18 atvērt nodalījuma Nr. 2454-18. Žurnāls Nr. 4603(2001), lēmuma datums: 18.05.2001, tiesnesis Ludmila Guseva	434/9275	43,4 kvm
11.1.	Atzīme - dzīvokļa īpašumam Nr. 9 atvērt nodalījuma Nr. 2454-9. Žurnāls Nr. 300000344988, lēmuma datums: 17.10.2002, tiesnesis Jānis Radionovs	2970/92750	29,5 m ²
12.1.	Atzīme - dzīvokļa īpašumam Nr. 20 atvērt nodalījuma Nr. 2454-20. Žurnāls Nr. 300000597412, lēmuma datums: 04.11.2003, tiesnesis Līvija Slica	2980/92750	29,8 kvm
13.1.	Atzīme - dzīvokļa īpašumam Nr. 5 atvērt nodalījuma Nr. 2454-5. Žurnāls Nr. 300000624636, lēmuma datums: 12.12.2003, tiesnesis Valda Strode	2940/92750	29,5 kvm
14.1.	Atzīme - dzīvokļa īpašumam Nr. 16 atvērt nodalījuma Nr. 2454-16. Žurnāls Nr. 300000901055, lēmuma datums: 08.11.2004, tiesnesis Valda Strode	296/9275	29,6 kvm
15.1.	Atzīme - dzīvokļa īpašumam Nr. 4 atvērt nodalījuma Nr. 2454-4. Žurnāls Nr. 30000117707, lēmuma datums: 01.07.2005, tiesnesis Juris Taukuls	46/1000	42,1 kvm
16.1.	Atzīme - dzīvokļa īpašumam Nr. 8 atvērt nodalījuma Nr. 2454-8. Žurnāls Nr. 300001299036, lēmuma datums: 27.12.2005, tiesnesis Valda Strode	427/9275	42,2 kvm
17.1.	Atzīme - dzīvokļa īpašumam Nr. 21 atvērt nodalījuma Nr. 2454-21. Žurnāls Nr. 300001852064, lēmuma datums: 09.01.2007, tiesnesis Juris Taukuls	429/9275	42,9 kvm
18.1.	Atzīme - dzīvokļa īpašumam Nr. 23 atvērt nodalījuma Nr. 2454-23. Žurnāls Nr. 300001911715, lēmuma datums: 09.02.2007, tiesnesis Juris Taukuls	384/9275	38,6 kvm
	Žurnāls Nr. 300002523372, lēmuma datums: 05.09.2008, tiesnesis Juris Taukuls		
Ieraksta Nr.	I. daļa 2. iedaļa No nekustama īpašuma atdalītie zemes gabali, servitūtu un reālnastu pārgrozījumi un dzēsumi	Daļa	Platība, lielums
	Nav ierakstu		
Ieraksta Nr.	II. daļa 1. iedaļa Īpašnieks, dzimšanas gads, vieta, personas/nodokļu maksātāja kods, tiesību pamats	Daļa	Summa (Ls)
1.1.	Īpašnieks: DAUGAVPILS PILSĒTAS PAŠVALDĪBA, nodokļu maksātāja kods 90000077325.	1	
2.1.	Īpašuma tiesības nostiprinātas uz ēku kopvērtībā Ls.21443,-		
3.1.	Pamats: Daugavpils pilsētas domes 1998. gada 18. jūnija zvērināta revidenta apliecināta izziņa Nr.2-13/734.		

ieraksta Nr.	II. daļa 2. iedaļa Atzīmes par maksātspēju, piedziņas vēršanu, aizliegumiem, pēcmantinieku iecelšanu un mantojuma līgumiem	
	Nav ierakstu	
ieraksta Nr.	III. daļa 1. iedaļa Lietu tiesības, kas apgrūtina nekustamu īpašumu	Platība, lielums
	Nav ierakstu	
ieraksta Nr.	III. daļa 2. iedaļa Pārgrozījumi 1. iedaļas ierakstos, ierakstu un pārgrozījumu dzēsumi	Platība, lielums
	Nav ierakstu	
ieraksta Nr.	IV. daļa 1., 2. iedaļa Ķīlas tiesība un tā pamats	Summa (Ls)
	Nav ierakstu	
ieraksta Nr.	IV. daļa 3. iedaļa Pārgrozījumi ķīlas tiesībās, pārgrozījumu dzēsumi	Summa (Ls)
	Nav ierakstu	
ieraksta Nr.	IV. daļa 4., 5. iedaļa Ķīlu dzēsumi pilnībā vai daļēji	Summa (Ls)
	Nav ierakstu	

10


Февруара

28

221

Дайгавнис

1 этажа

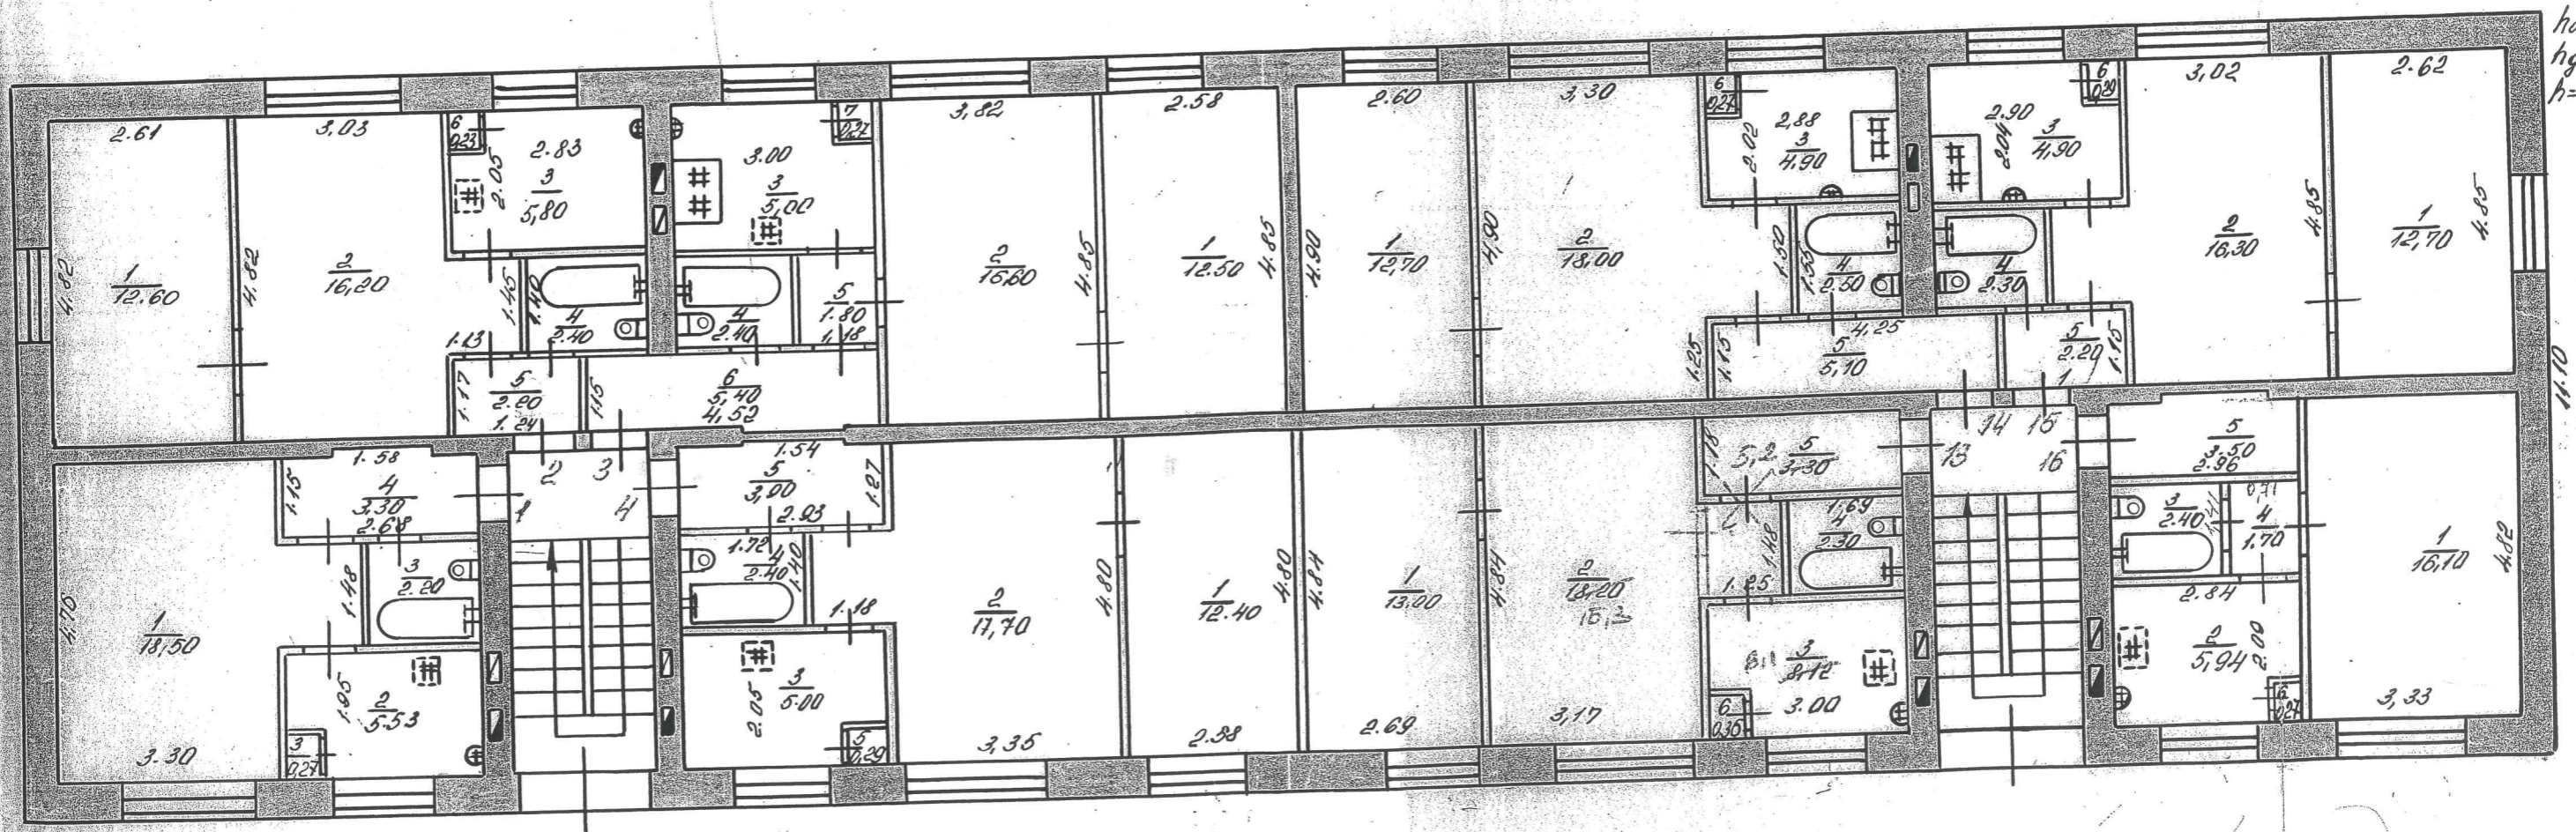

hok:
hgb:
h=2.

29.11.732


81241


 [Signature]

1 Фебруара 28

281 Даугавпилс

2 этаж

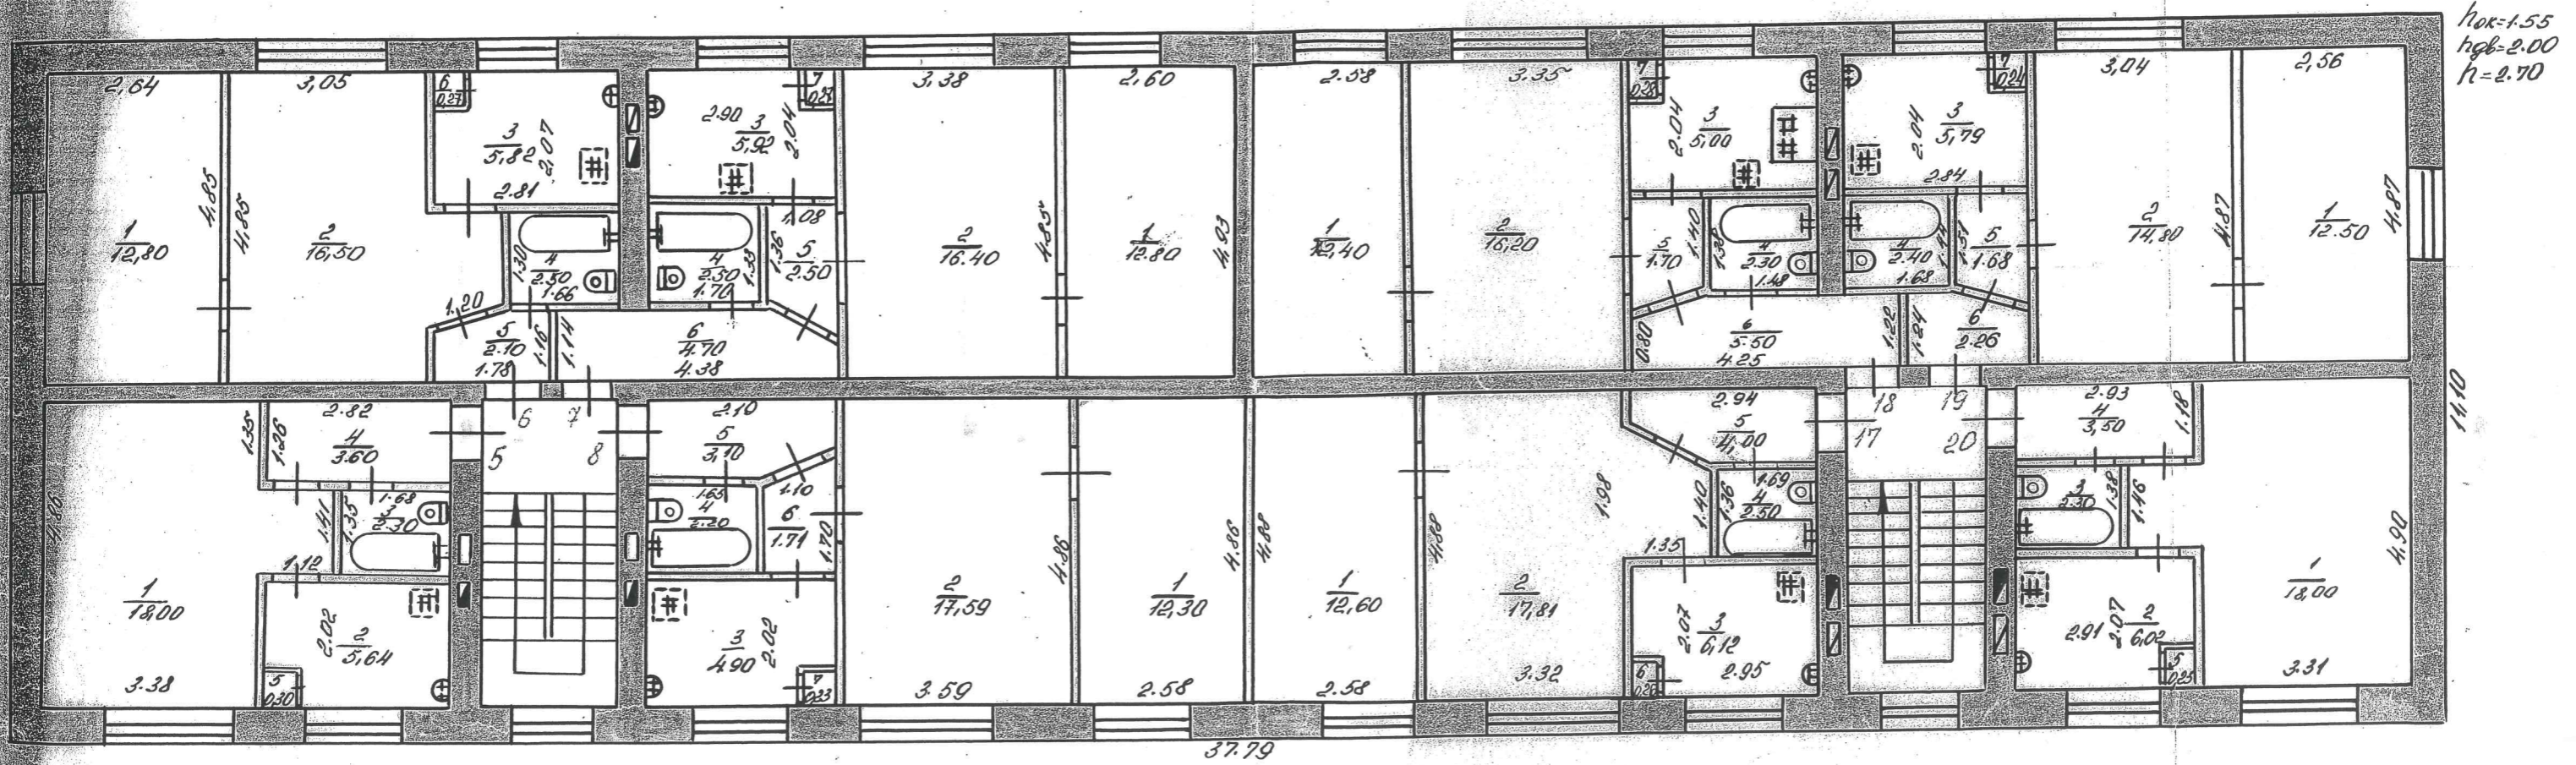

29.11.73

8174

[Handwritten signature]


1.3

Федруара № 28

221

Даугавпилс

3 этаж

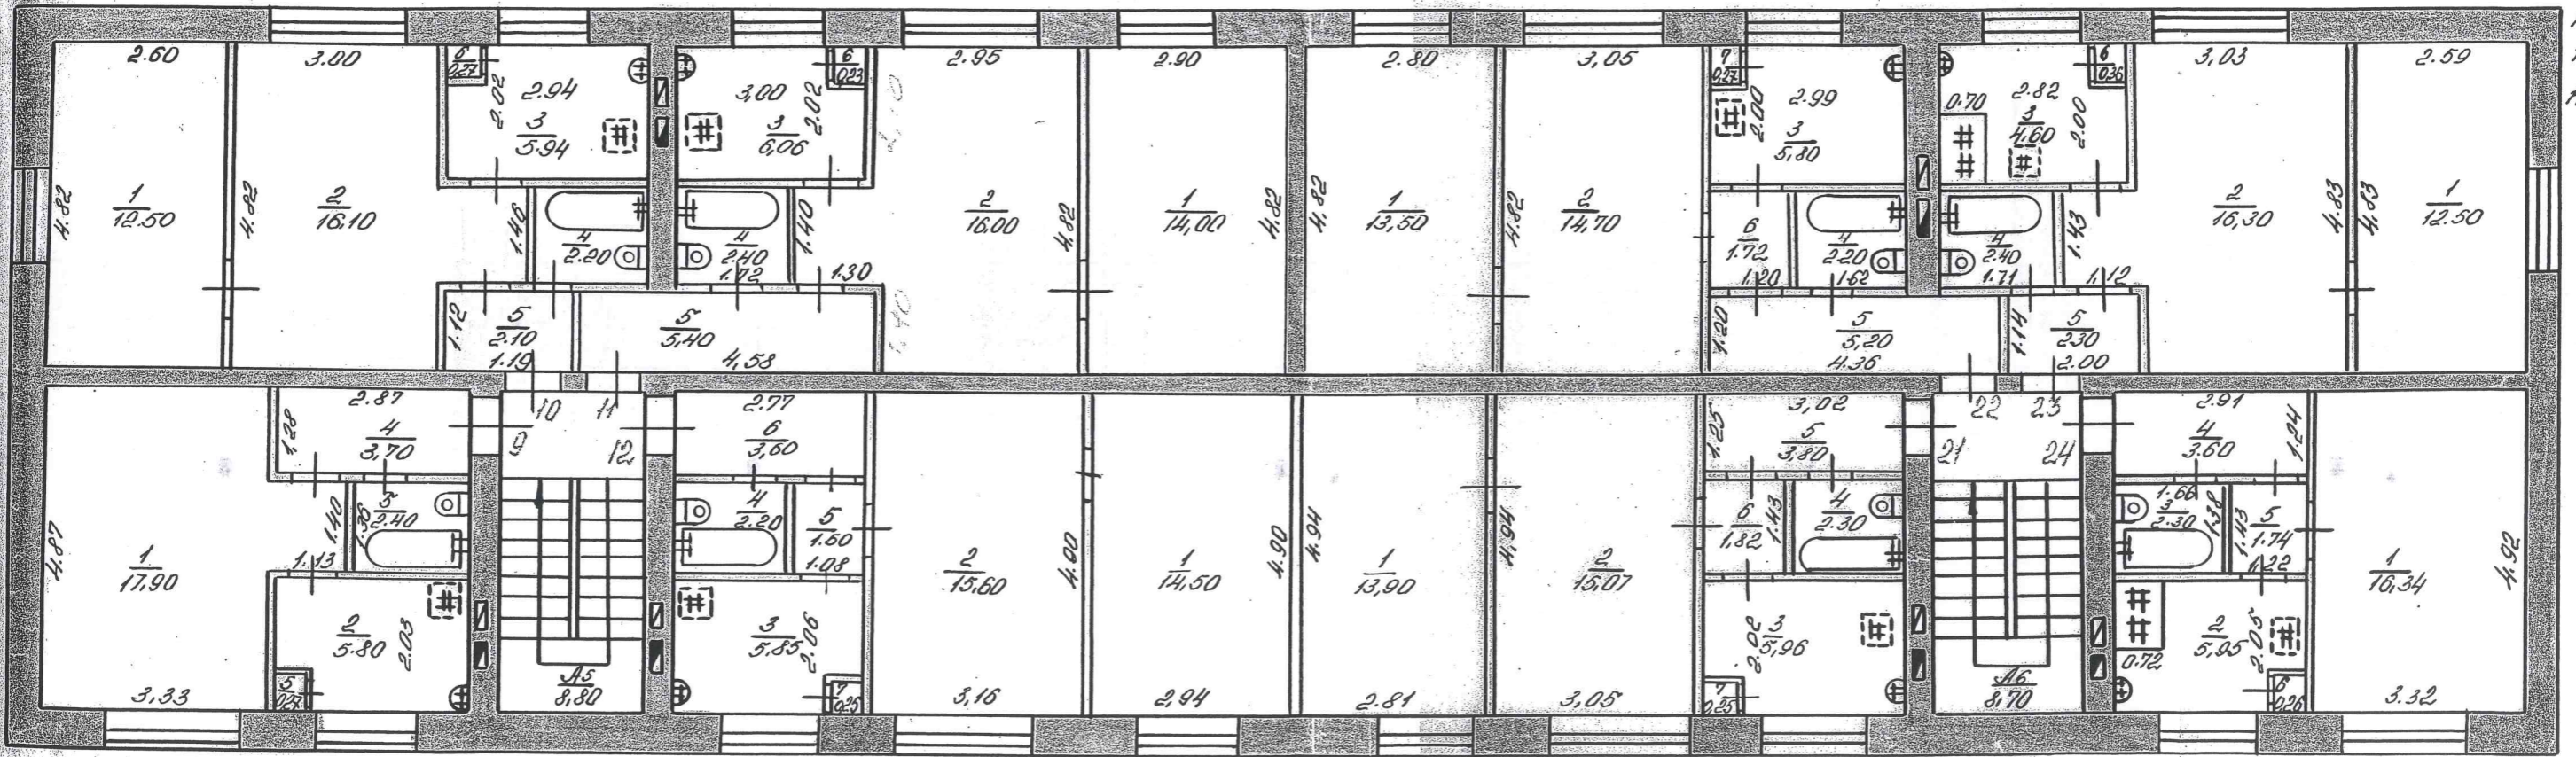

h_{ок} = 1.55
h_{гб} = 2.00
h = 2.75

29.11.73

8174

Handwritten signatures and initials.