

Skice

Būve: Dzīvojamās mājas Teātra ielā 13, Daugavpilī, fasādes karnīzēs no ēkas pagalma puses nomaiņa.

Pasūtītājs: SIA „DDzKSU”

Apsaimniekotais: SIA „DDzKSU”

Izstrādāja :




R.Latkovska


Daugavpilī 2016.g.

Dzīvojamās mājas Teātra ielā 13, Daugavpilī, fasādes karnīzēs no ēkas pagalma puses nomaiņa.


ESOŠĀS KARNĪZE
FOTOFIKSACIA

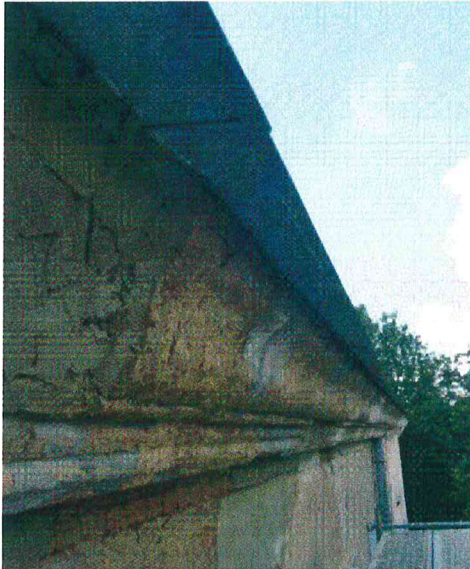

PROJEKTĒJAMĀS KARNĪZES
NO PUTUPOLISTIROLA SHĒMA AR IZMĒRIEM
M 1:10

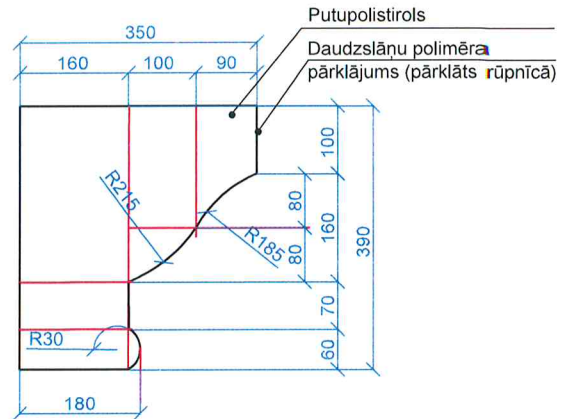

PROJEKTĒJAMĀS KARNĪZES
MONTĀŽAS SHĒMA
M B/M

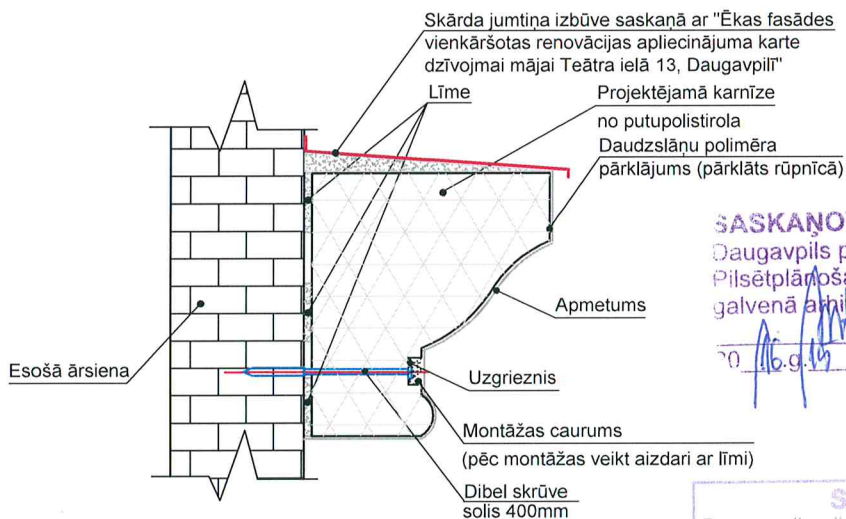

ELEMENTA KRĀSA



Karnīzes apmetuma krāsa H485
pēc „Tikkurila” kataloga datiem.

SASKAŅOTS

Daugavpils pilsētas domes
Pilsētplānošanas un būvniecības departamenta
galvenā arhitekta

20.09.15 Inga Ancāne

SASKAŅOTS

Daugavpils pilsētas galvenais mākslinieks

20.09.15 Juris Pundurs

Paskaidrojums:

Dzīvojamās mājas Teātra ielā 13, Daugavpilī, jumta seguma nomaiņas apliecinājuma kartes "Ēkas fasādes vienkāršotas renovācijas apliecinājuma karte dzīvojamajai mājai Teātra ielā 13, Daugavpilī" realizācijas būvdarbu gaitā notika karnīzes nobrukšana divās vietās no ēkas pagalma puses. Pēc apsekošanas tika konstatēts, ka karnīzes konstrukcija atrodas avārijas stāvoklī, jebkurā brīdī var sākt krist un apdraudēt garāmgājēju veselību. Lai likvidēt avārijas situāciju projektā paredzēts veikt visas esošās karnīzes konstrukcijas demontāžu no ēkas pagalma puses un pēc tam, lai saglabātu ēkas fasādes ārējo izskatu, paredzēts veikt jaunas dekoratīvas karnīzes no putupolistirola izbūvi ar apmašānu esošās karnīzes vietā.

Piezīmes:

- 1.Karnīzes izmērus precizēt izgatavošanas laikā.
- 2.Putupolistirola karnīzes detaļu saskares hermetizēt.

Izstrādāja :


[Signature]

R.Latkovska
08.2016.

Kopija parakstā,

APSTIPRINU:

SIA "Daugavpils dzīvokļu un
komunālās saimniecības uzņēmums"
1.NAI vecākais namu pārzinis
Artūrs Lazdāns

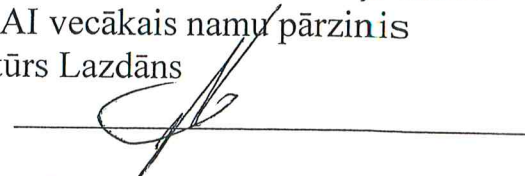

APSEKOŠANAS AKTS.

Daugavpilī

2016.gada. 11.augustā

Par dzīvojamās mājas Teātra ielā 13, Daugavpilī, fasādes karnīzes konstrukcijas tehniskā stāvokļa apsekošanu.

Komisijas sastāvs:

SIA „DDzKSU” Ēku konstruktīvo elementu tehniskas daļas ēku būvinženiere
(projektētāja) Rasita Latkovska
SIA „DDzKSU” 1.NAI ēku būvinženiere Irina Krapunova

Apsekoja:

Fasādes karnīzes konstrukcijas tehnisko stāvokli.

Apsekošanas rezultātā konstatēts:

1. Karnīzes konstrukcijā daudzās vietās ir konstatētas ievērojamās plaisas un apmetumu kārtas atlobīšanās, kā arī karnīzes konstrukcijas daļējā sagraušana ilga ekspluatācijas laika dēļ.
2. Jumta seguma nomaiņas projekta realizācijas darbu gaitā notika karnīzes nobrukšana divās vietās no pagalma puses.
3. Karnīzes konstrukcija atrodas avārijas stāvoklī, jebkurā brīdī var sākt krist un apdraudēt garāmgājēju veselību.

Komisija nolēma :

Lai likvidēt avārijas situāciju nepieciešams veikt visas esošas karnīzes konstrukcijas demontāžu no ēkas pagalma puses un pēc tam, lai saglabātu ēkas fasādes ārējo izskatu, veikt jaunas dekoratīvas karnīzes no putupolistirola izbūvi ar apmešanu esošās karnīzes vietā.

Komisijas locekļi:

SIA „DDzKSU” Ēku konstruktīvo elementu tehniskas daļas ēku
būvinženiere (projektētāja) Rasita Latkovska




SIA „DDzKSU” 1.NAI ēku būvinženiere Irina Krapunova



15.08.2016. Daugavpils.

*R. Latkovska
SIA „DDzKSU”
būvinženiere (projektētāja)*

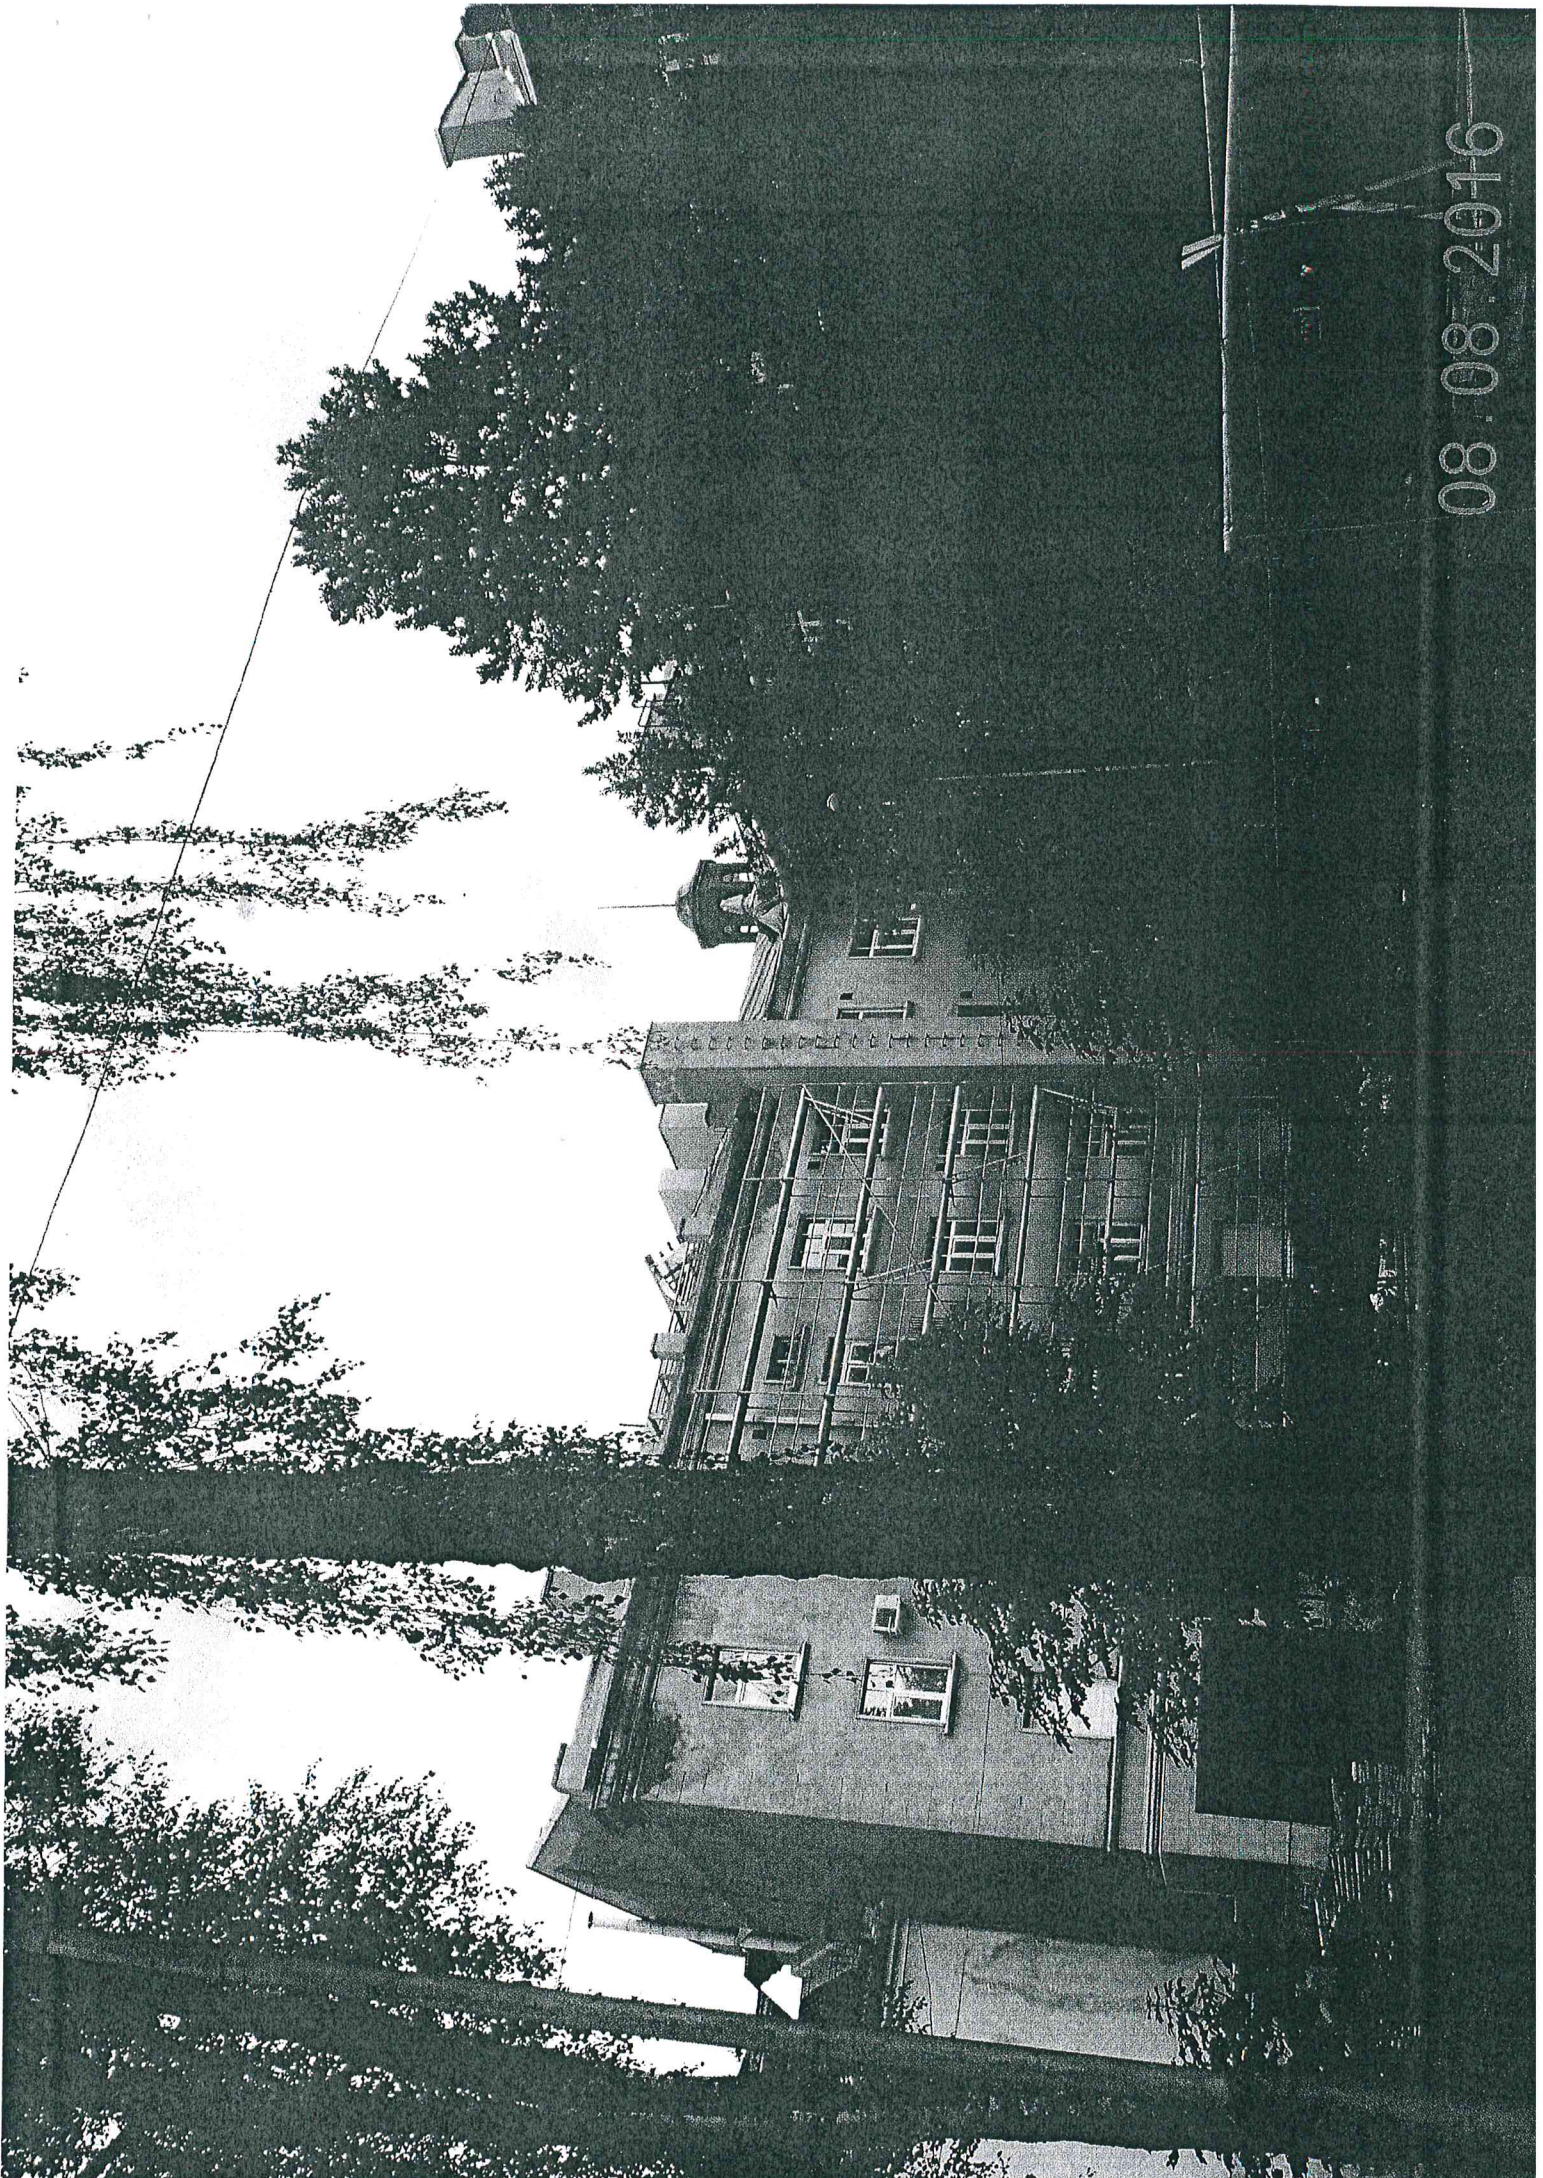

08.08.2016



