


**SHĒMA ESOŠĀ PIEBRAUCAMĀ CEĻA SEGUMA ATJAUNOŠANAI, AUTOSTĀVVIETU
IRĪKOŠANAI UN LIETUSŪDENS KANALIZĀCIJAS IZBŪVEI PIE DZĪVOJAMĀS
MĀJAS VAĻŅU IELĀ 33A, DAUGAVPILĪ.**

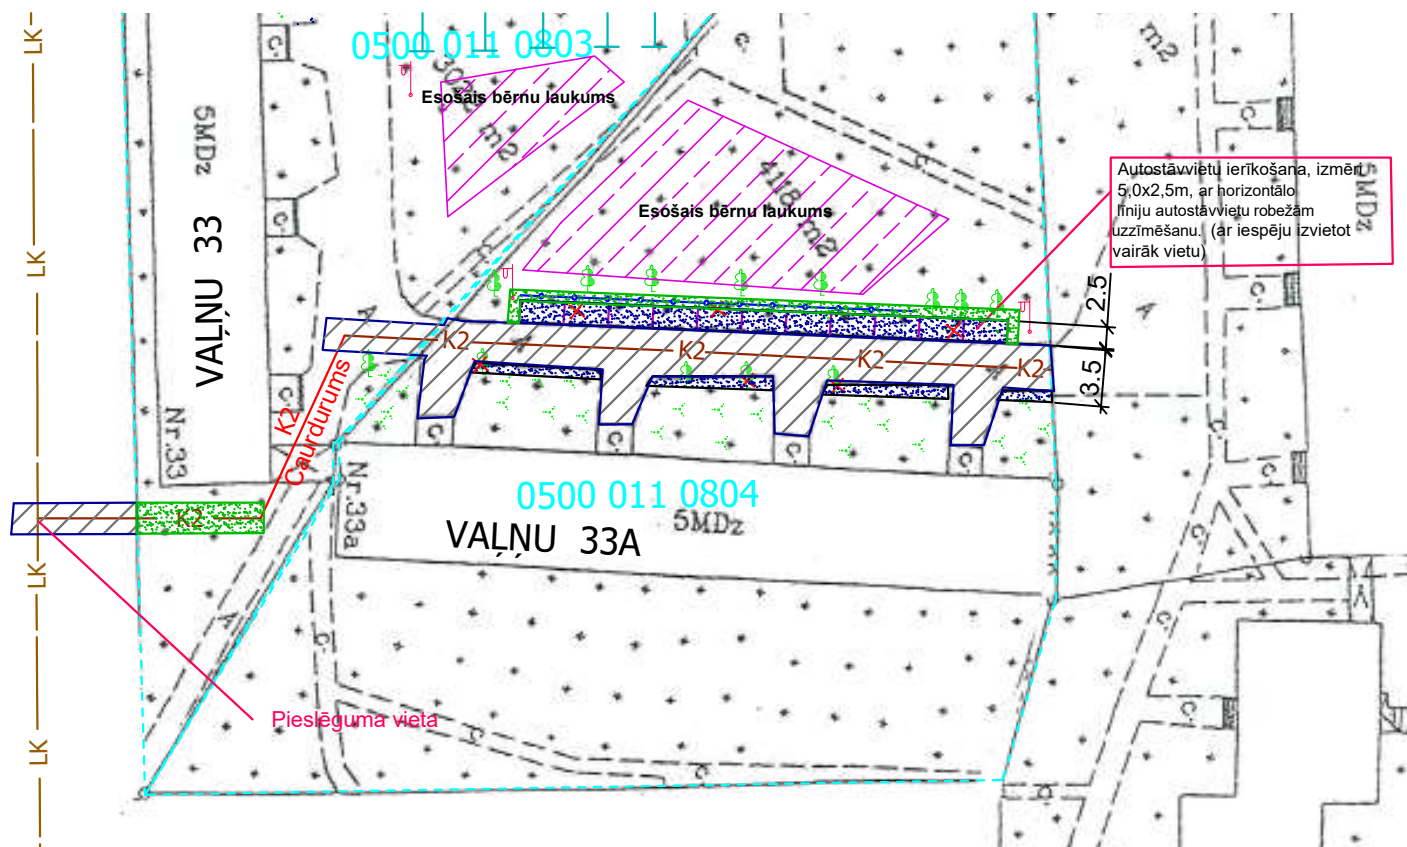

NOSACĪTIE APZĪMĒJUMI

- Zemes gabalu robežas
- LK— Esošais lietusūdens kanalizācijas cauruļvads
- K2— Projektējamais lietusūdens kanalizācijas cauruļvads (ieskaitot akas un gulijas)
- K2— Projektējamais lietusūdens kanalizācijas cauruļvads (izbūve ar caurduruma metodi)
- Jaunā asfalta seguma ierīkošana
- Zālāja ierīkošana
- Asfaltbetona ceļa atjaunošana
- Projektējamais nožogojums h=1,0m
- Nepieciešamības gadījumā koku un krūmu nozāģēšana (Iepriekš saskaņot ar Pasūtītāju).

Piezīmes: Shēma izstrādāta orientējoši un bez mēroga. Projektējamo objektu izmēri un izvietojums projektēšanas laikā var nomainīties. Projektēšanu veikt ievērojot spēkā esošo LR likumdošanu.

Sastādīja: SIA „DDzKSU” Ēku konstruktīvo
elementu tehniskās daļas ēku
būvzinieciere (projektētāja) R.Latkovska