


# Ieejas metāla siltinātas durvis

Ģimnāzijas iela 22

PVC logs

Met. durvis

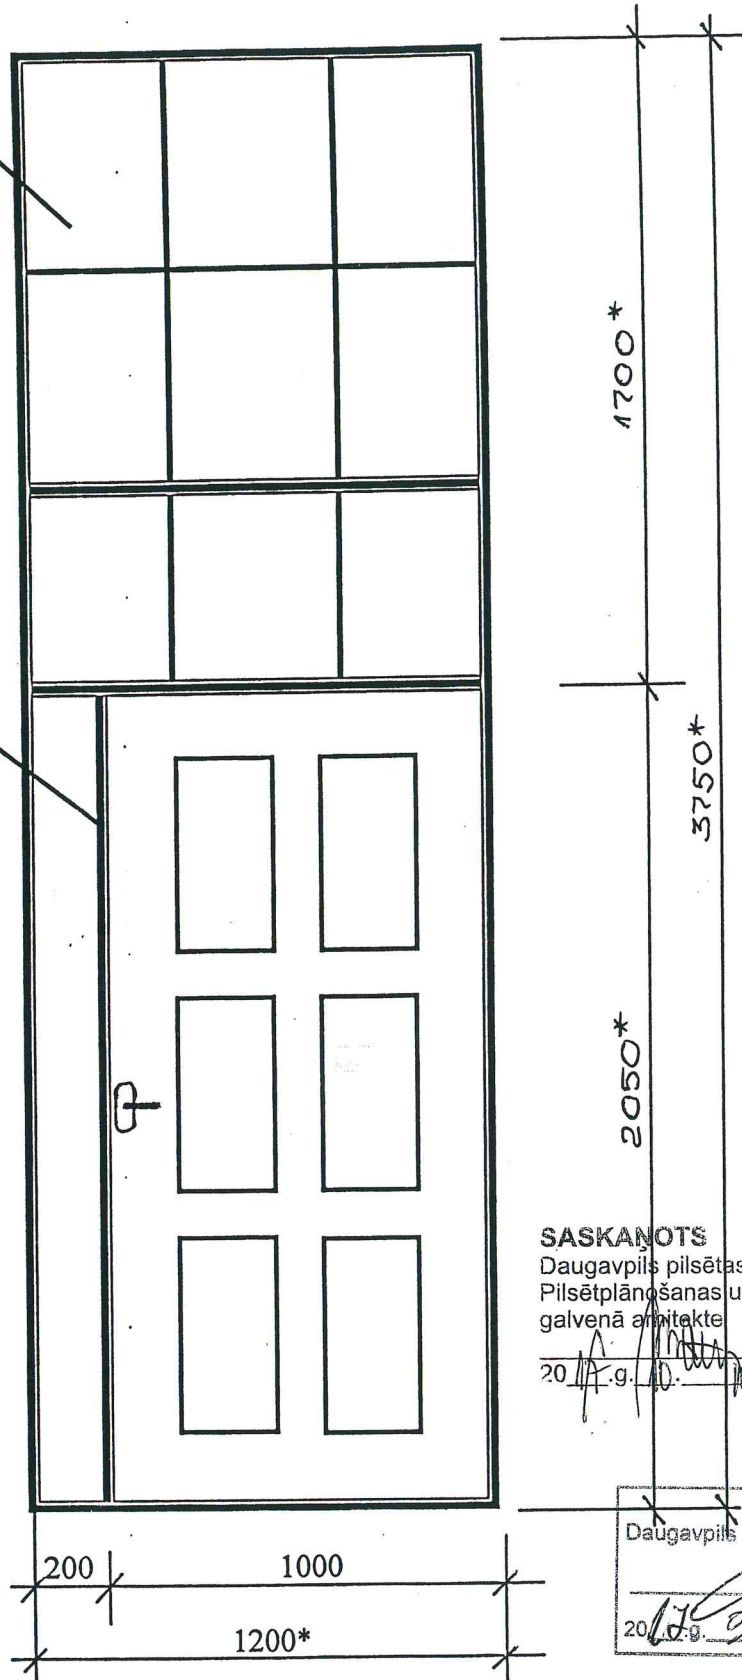

Durvis nokrāsot ar krāsu RAL 8017. Loga tonis - brūns

\* - Izmērus precizēt uz vietas.

Sastādīja:  N.Roslyak