


PVC logs

(kāpņu telpa)

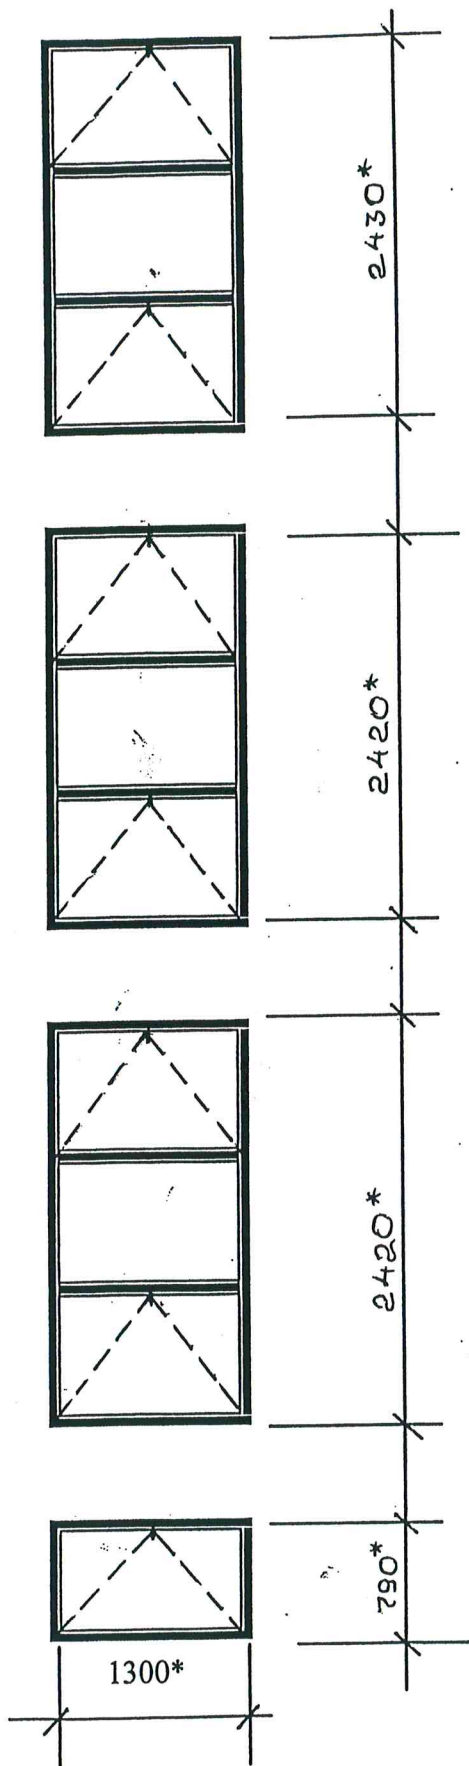

SASKANOTS

Daugavpils pilsētas domes
Pilsētplānošanas un būvniecības departamenta
galvenā arhitekte

2017.g. 21. 11. Inga Ancāne

SASKANOTS	
Daugavpils pilsētas galvenais mākslinieks	
Juris Pundurs	
2017.g. 21. 11.	<i>[Signature]</i>

Logu krāsa - balta

* - Izmērus precizēt uz vietas.

Sastādīja:

N.Roslyak