


Ieejas metāla siltinātas durvis.

Arhitekta iela 24

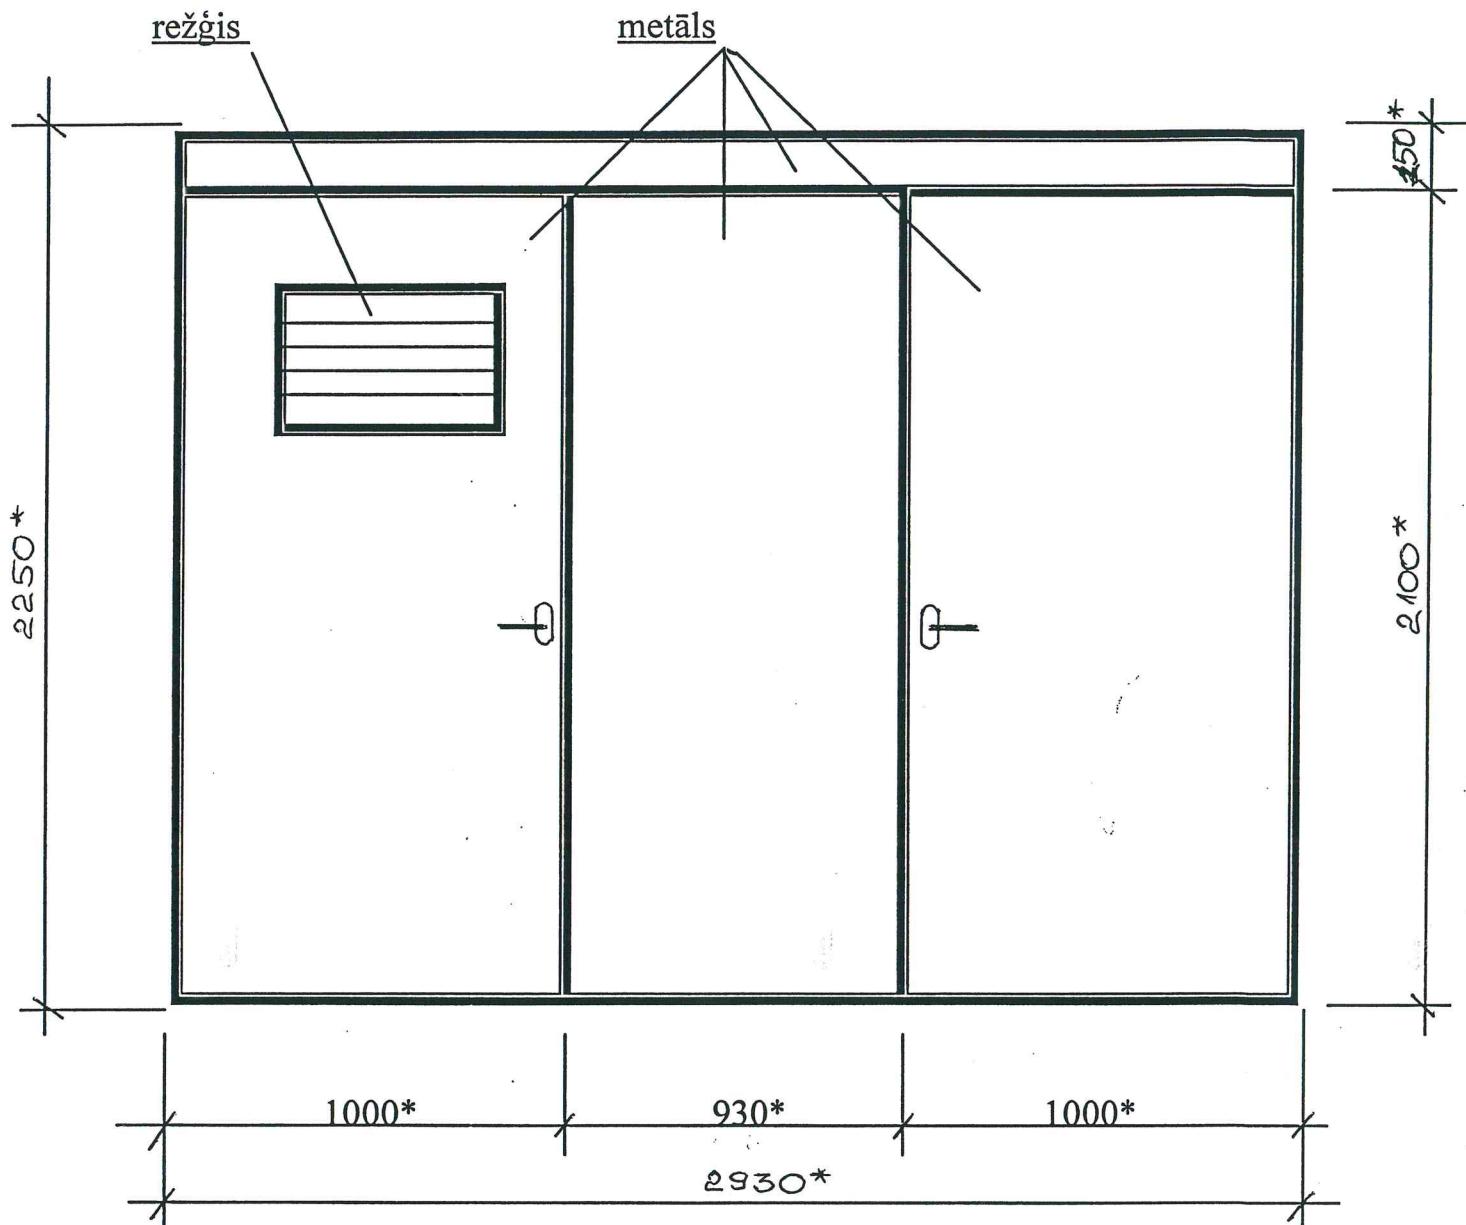

SASKAŅOTS
Daugavpils pilsētas galvenais mākslinieks
Juris Pundurs
2017.11.17

1. Durvis nokrāsot ar krāsu N 482 („Tikkurila” katalogs)

* - Izmērus precizēt uz vietas.

Sastādīja:

N. Roslyak

Daugavpils pilsētas domes
Pilsētplānošanas un būvniecības departamenta
galvenā arhitekte

Inga Ancāne

2017.11.17