


PVC balkona durvju bloks (kāpņu telpa)

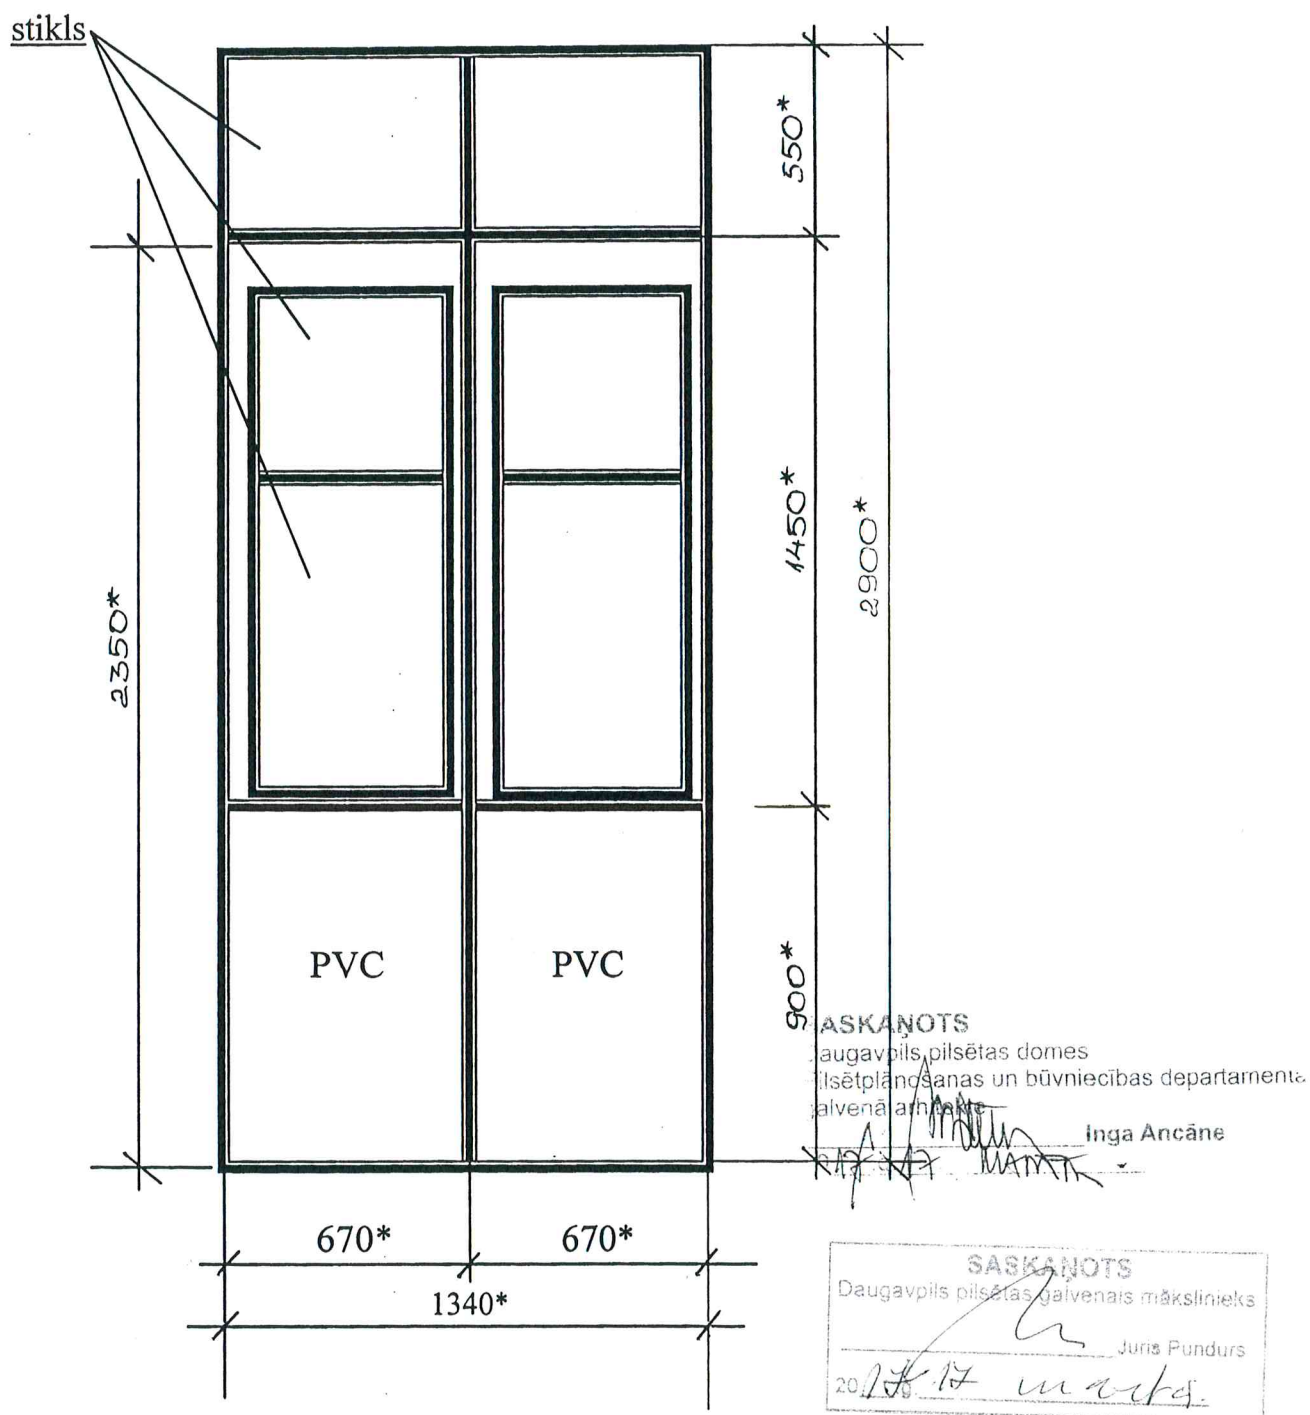

Durvju bloka krāsa - balta



* - Izmērus precizēt uz vietas.

Sastādīja:  N.Roslyak

Teātra ielā 13

PVC logs

(kāpņu telpā)

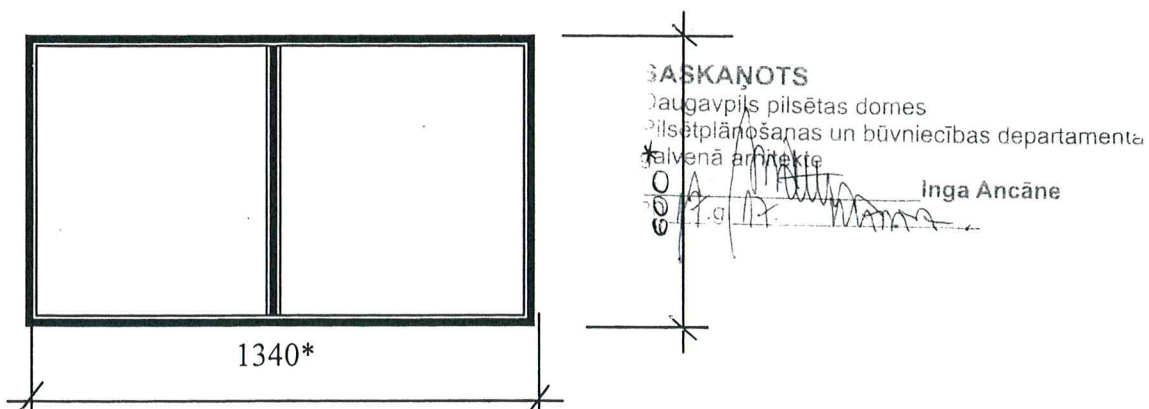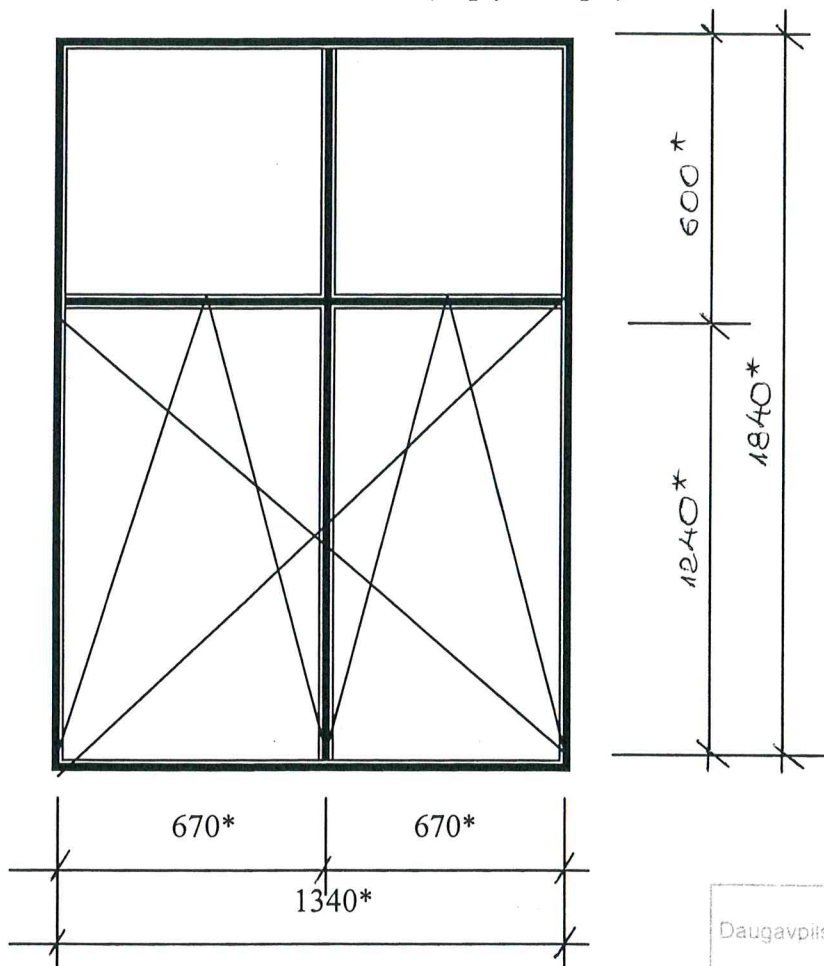

Logu krāsa - balta

* - Izmērus precizēt uz vietas.

Sastādīja:

N. Roslyak