


PVC logs
(kāpņu telpa)

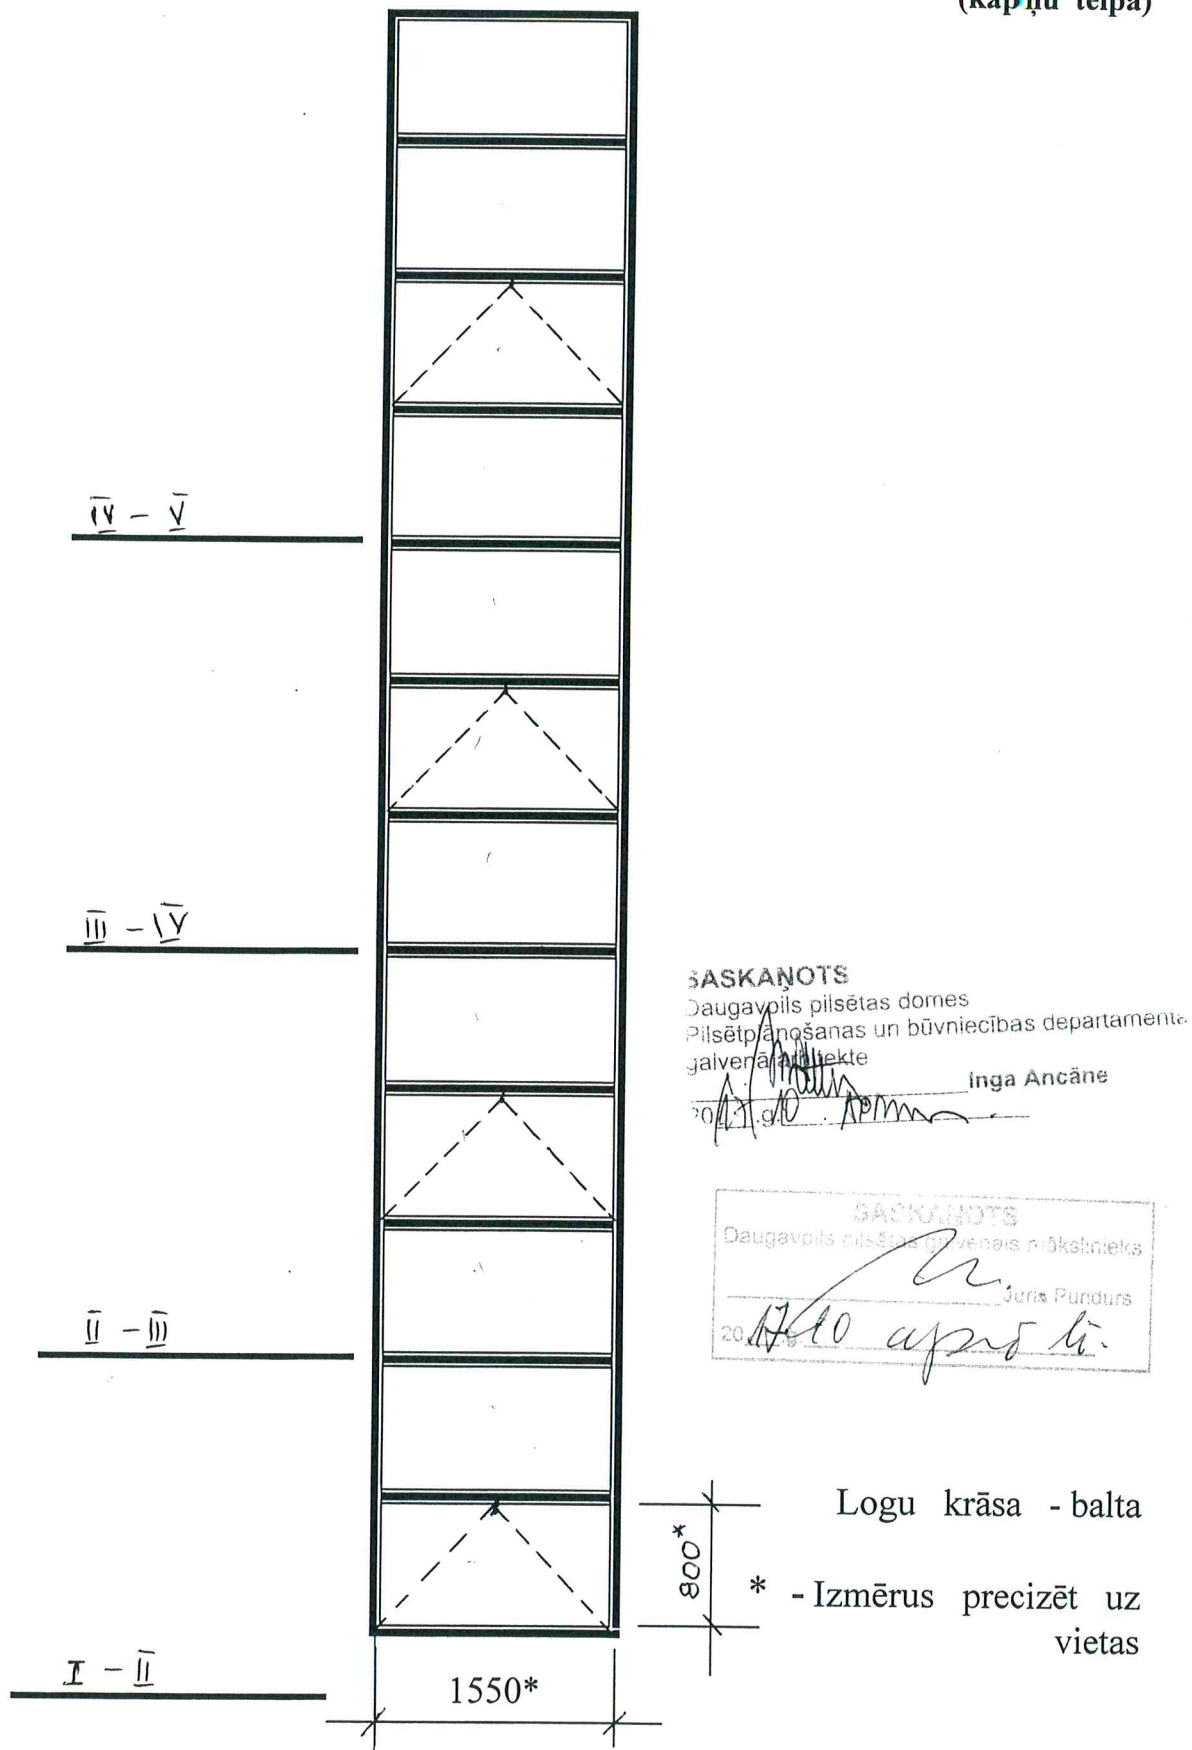

SĀSKAŅOTS

Daugavpils pilsētas domes
Pilsētpārvaldes un būvniecības departamenta
gaiverānā direktē

[Signature] Inga Ancāne
20.11.2010

SĀSKAŅOTS
Daugavpils pilsētas domes priekšnieks
[Signature] Juris Pundurs
20.11.2010

Logu krāsa - balta

* - Izmērus precizēt uz vietas

Sastādīja:

[Signature]

N.Roslyak

Komandanta 4