


# PVC logs (kāpņu telpa)

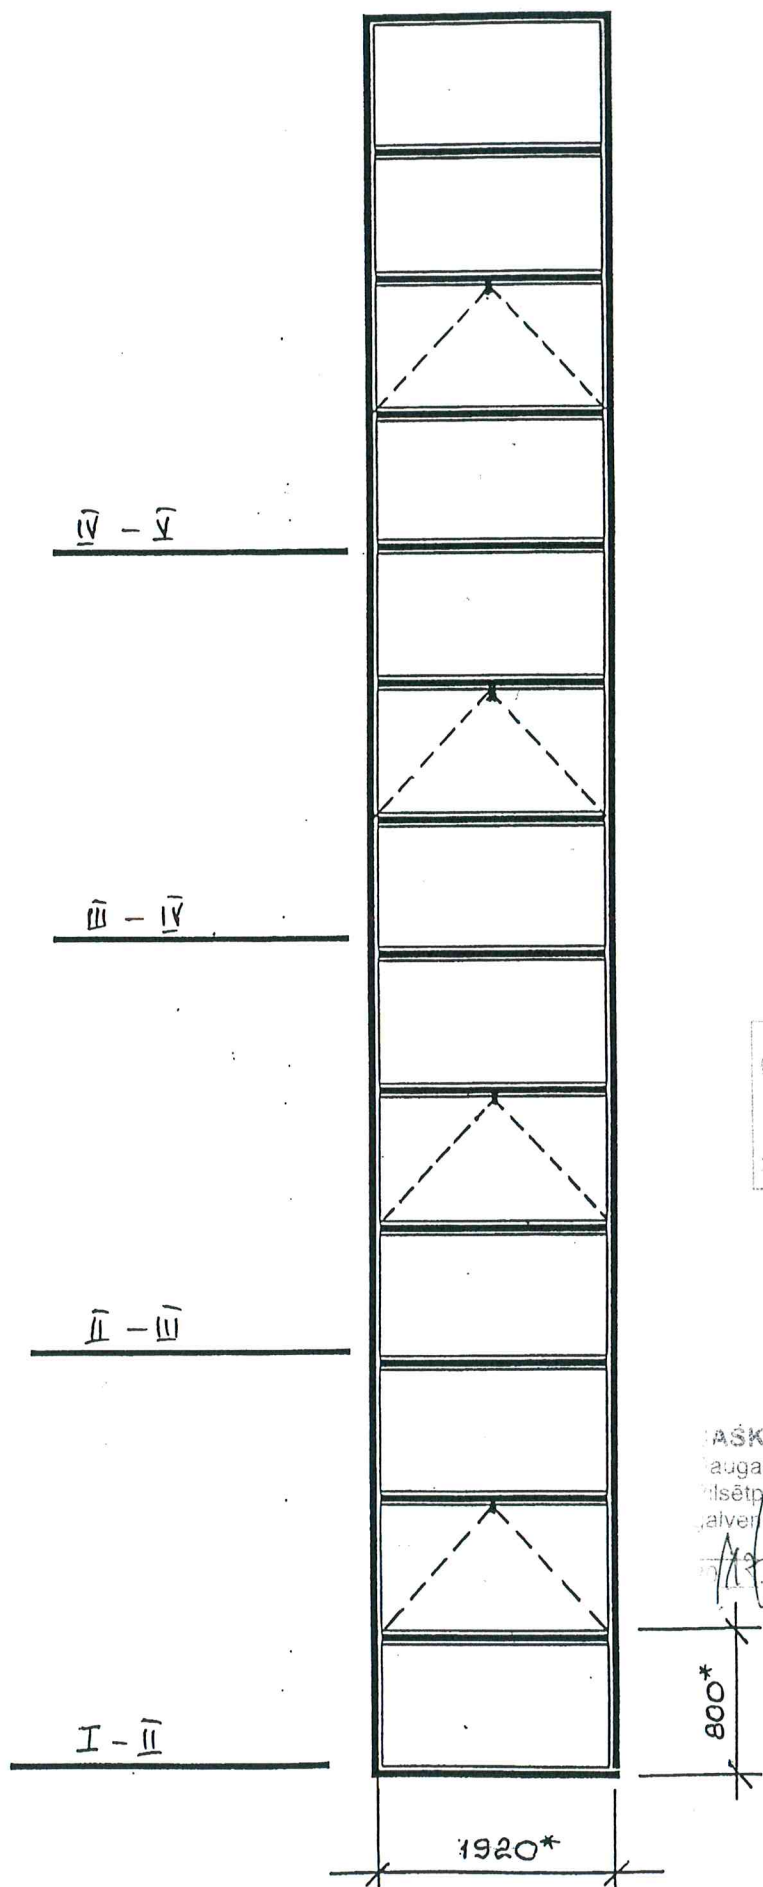

SARINĀJOTS  
 Daugavpils pilsētas valdeņa ērģēkolnīks  
 Jans Pundurs  
 2019. 10. apst.

Logu krāsa - balta

- Izmērus precizēt uz  
vietas

MAŠKANČOTS

Daugavpils pilsētas domes  
 iekārtāšanas un būvniecības departamenta  
 valdes loceklis

Inga Ancāne

Sastādīja: N.Roslyak

Imperatora ielā 3