


Ieejas metāla siltinātas durvis

PVC logs
brūna
krāsa

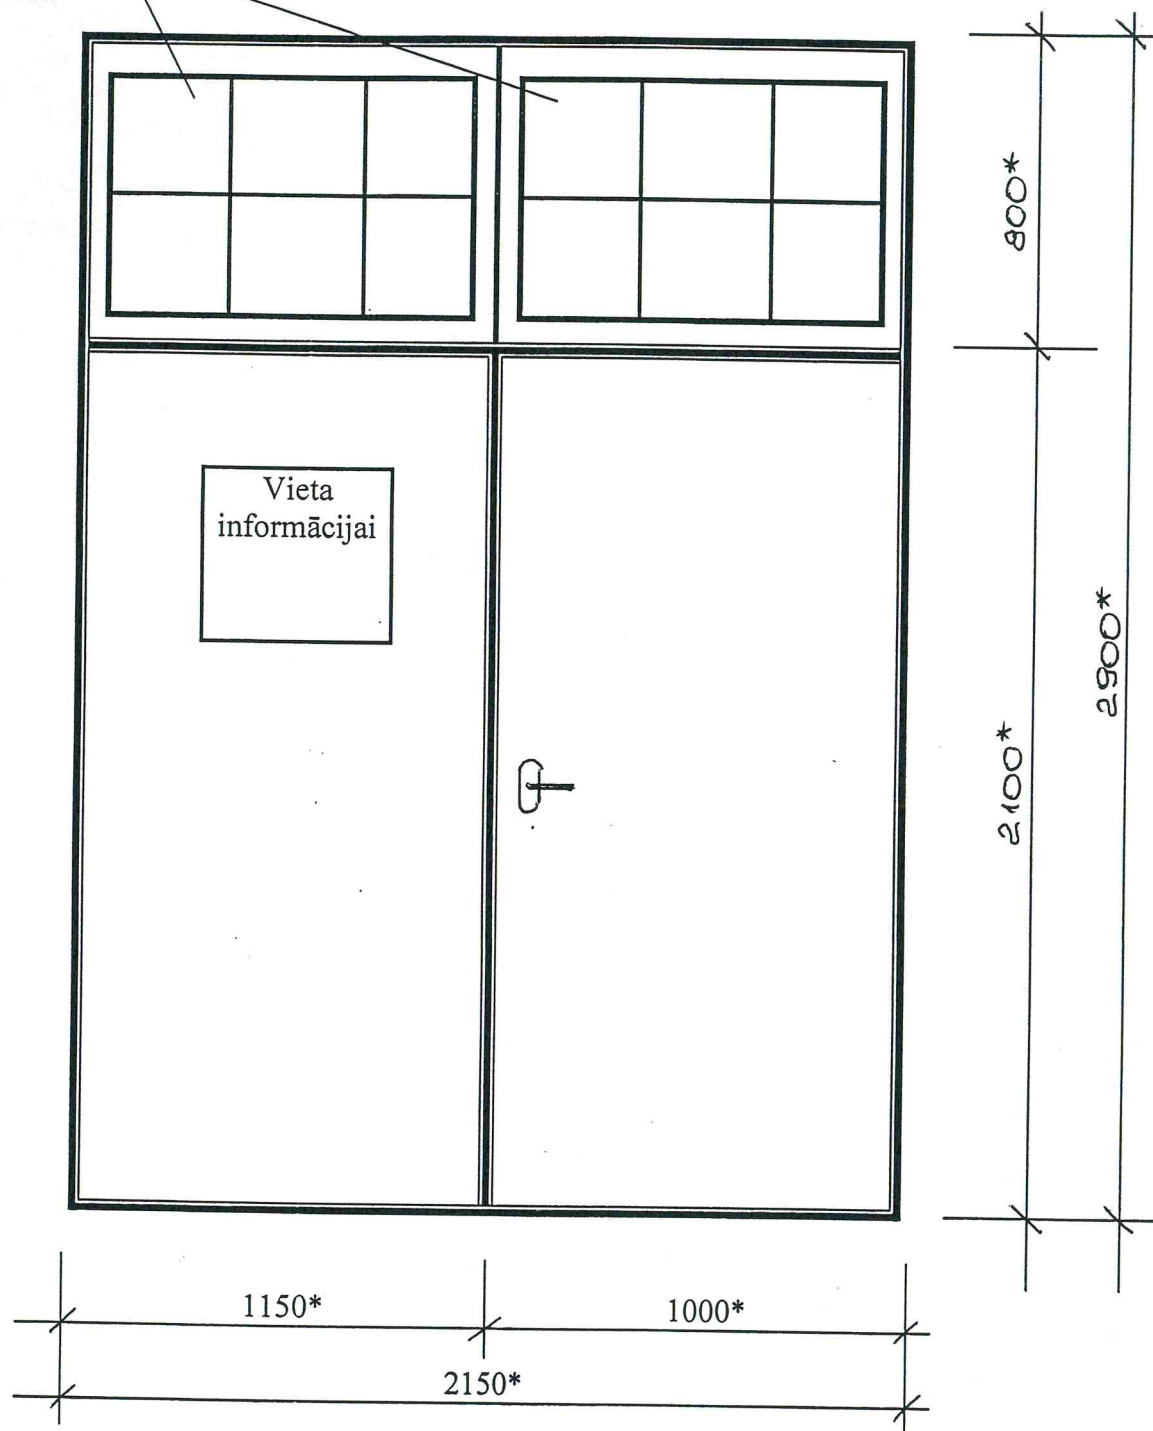

Durvis nokrāsot ar krāsu N 482 („Tikkurila” katalogs)

* - Izmērus precizēt uz vietas.

Sastādīja:

N. Rostyāls

SASKANOTS
Daugavpils pilsētas galvenais inženieris
pilsētas domes
pilsētas attīstības un būvniecības departamenta
galvenā arhitekta

Inga Ancāne

SASKANOTS
Daugavpils pilsētas galvenais inženieris
Jūlijs Pundurs
2010.10.10