


Ieejas metāla siltinātas durvis

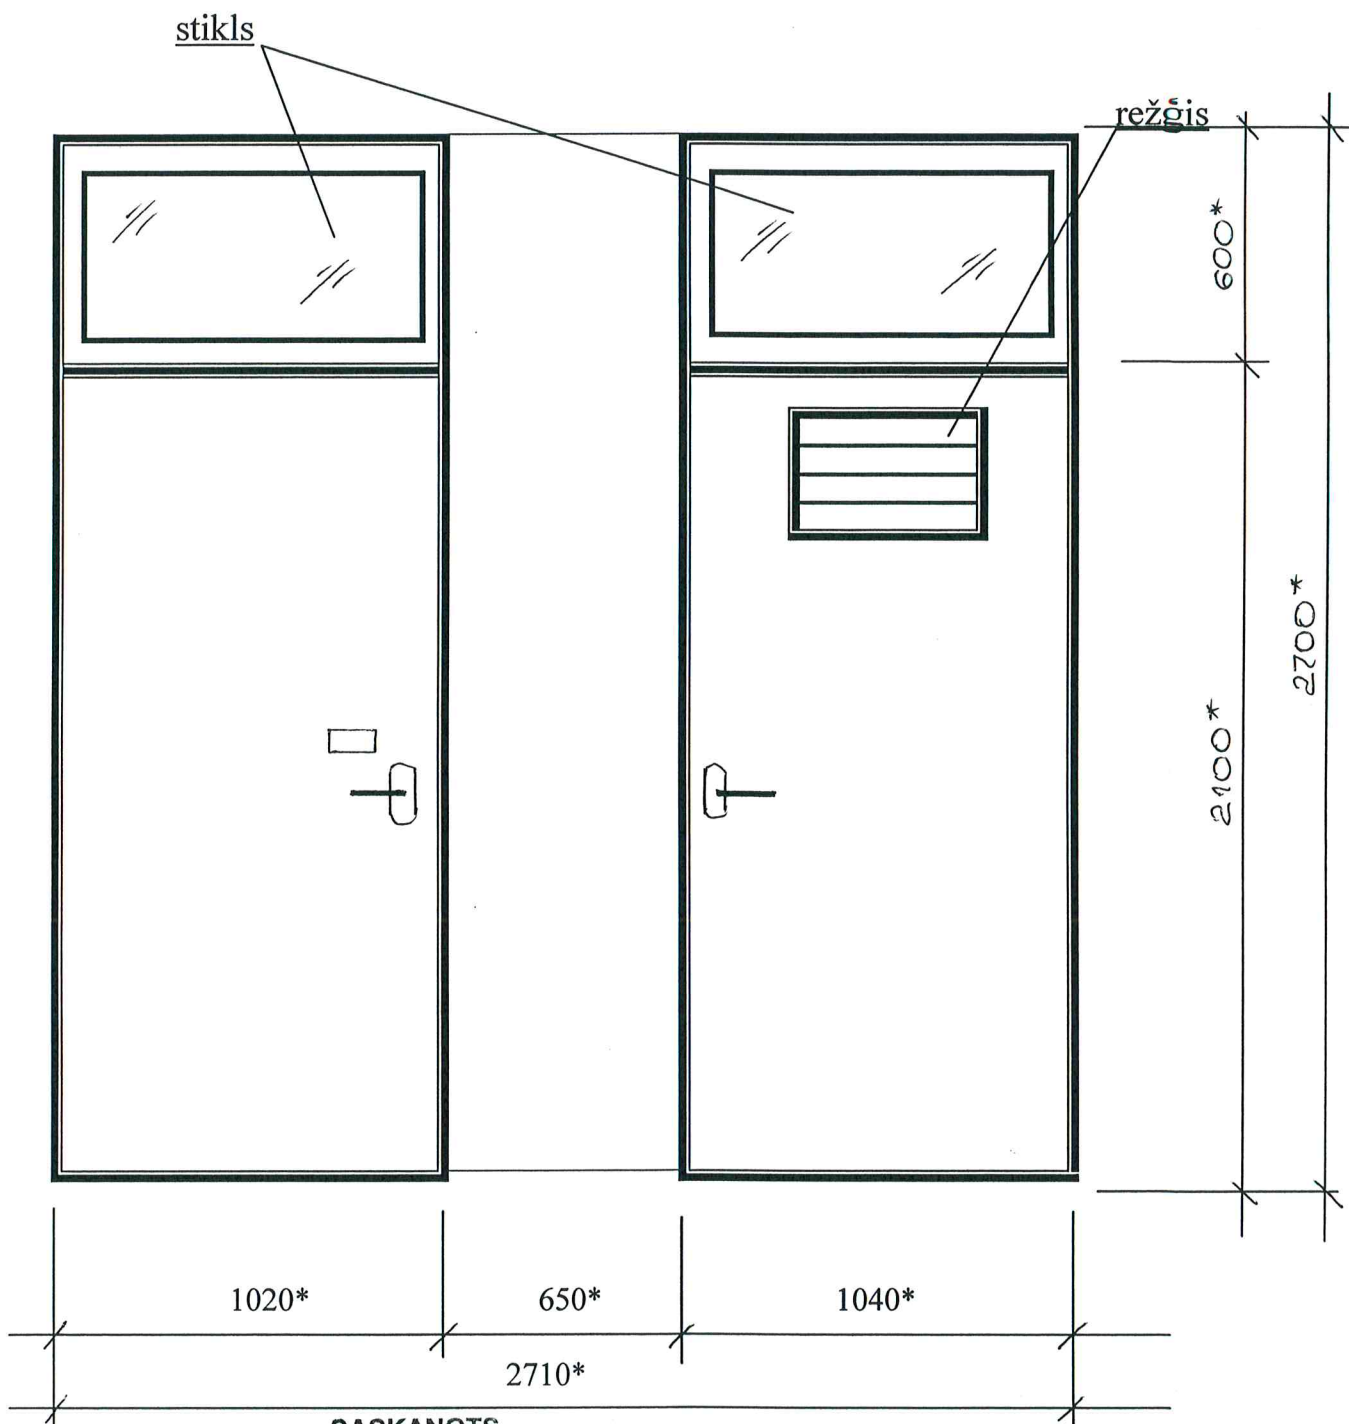

SASKAŅOTS

Daugavpils pilsētas domes
Pilsētplānošanas un būvniecības departaments
galvenā arhitekta

Inga Ancāne

2017. g. 28. aprīlis

SASKAŅOTS

Daugavpils pilsētas galvenais mākslinieks

Juris Fundurs

2017. g. 28. aprīlis


- Izmērus precizēt uz vietas
Durvis nokrāsot ar krāsu M 482 („Tikkurila” katalogs)

Sastādīja:

N. Roslyak

Vienības ielā 44

Atkritumvadus siltinātas durvis

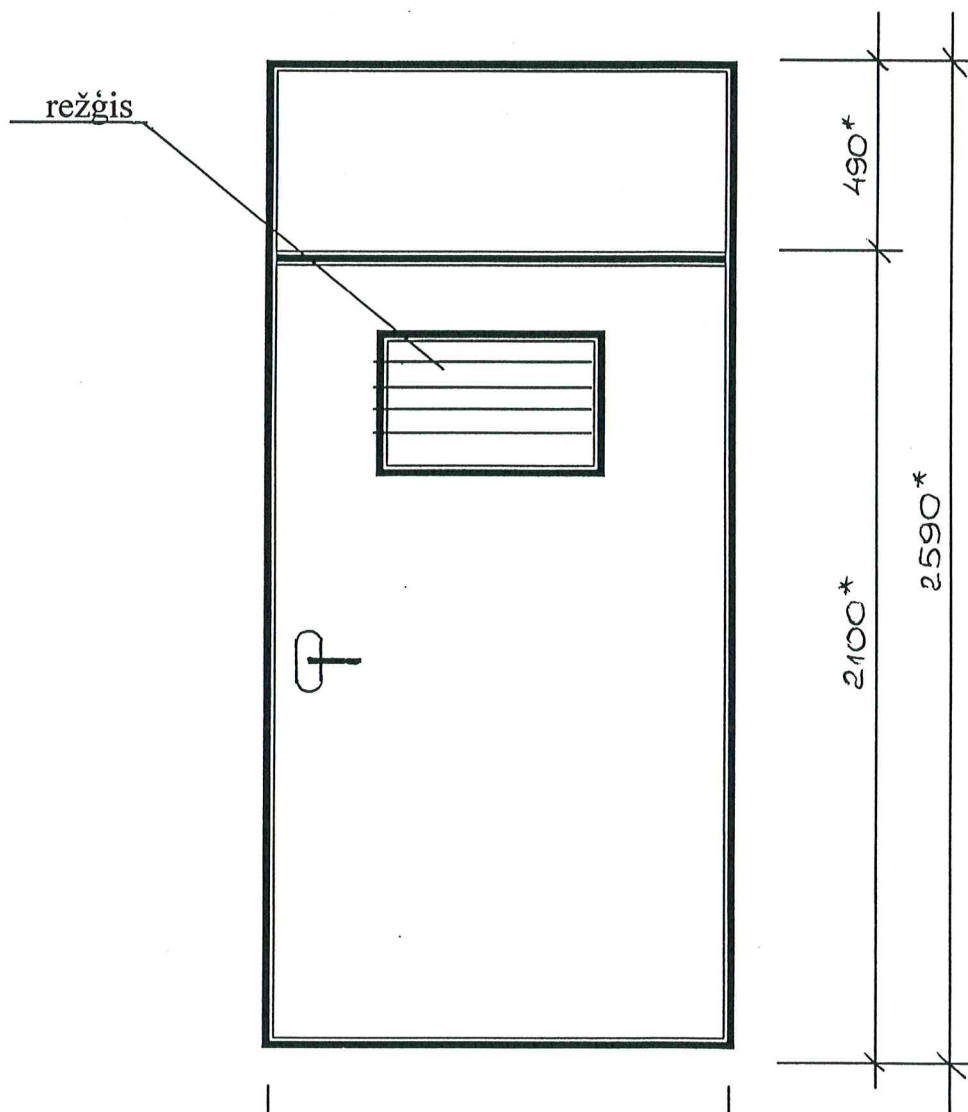

SASKAŅOTS 1200*
Daugavpils pilsētas domes
Pilsētplānošanas un būvniecības departaments
galvenā arhitekta

Inga Ancāne
Inga Ancāne
2011. g. 28. okt.

SASKAŅOTS
Daugavpils pilsētas galvenais mākslinieks
Juris Pundurs
Juris Pundurs
2011. g. 28. okt.

* - Izmērus precizēt uz vietas.

Metāla durvis nokrāsot ar krāsu („Tikkurila” katalogs).

Sastādīja: *N. Roslyak* N. Roslyak

Vienības ielā 44