


PVC logs

(kāpņu telpā)

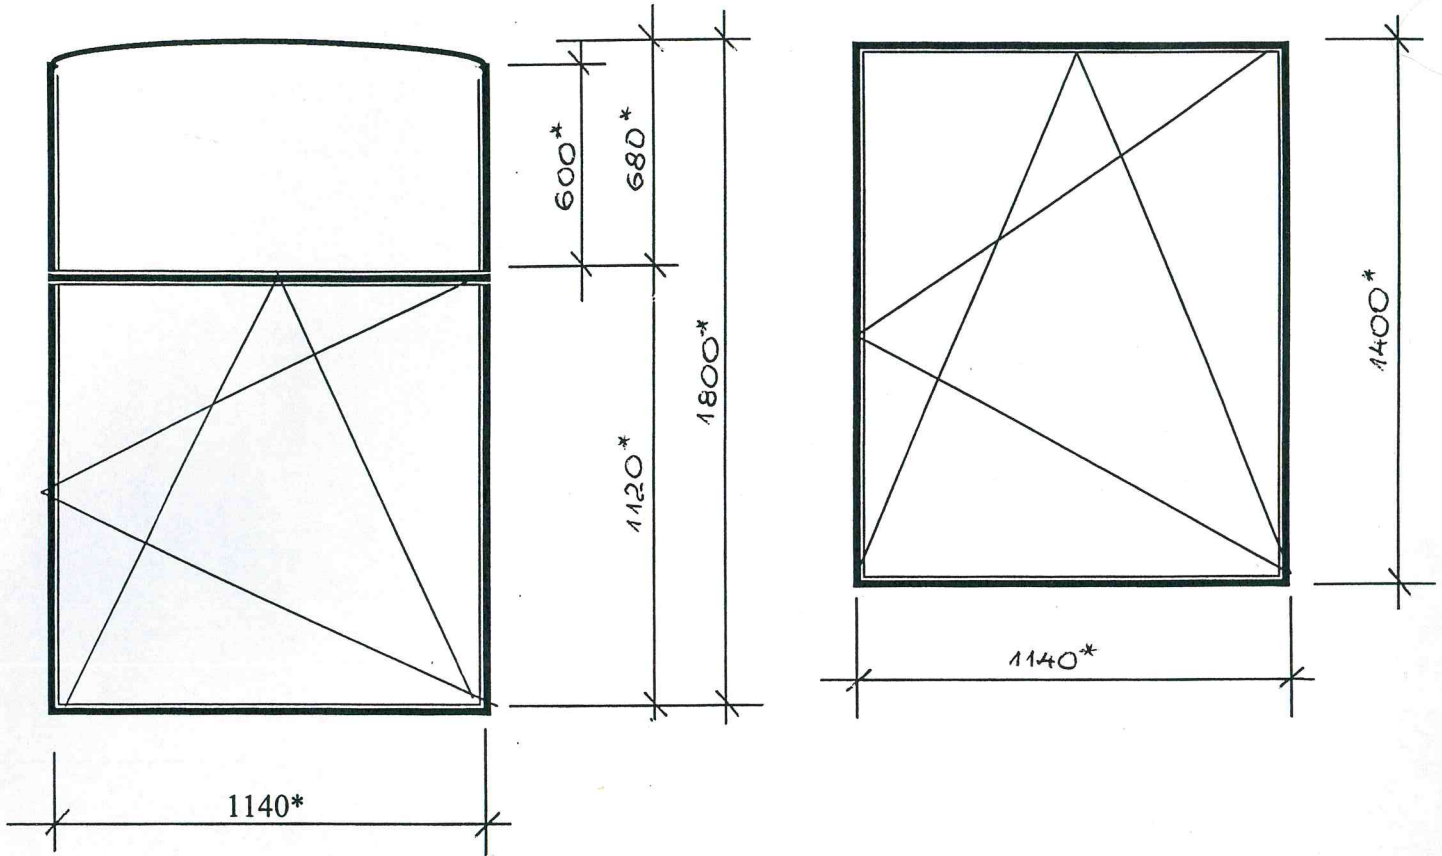

SASKAŅOTS
Daugavpils pilsētas domes
Pilsētplānošanas un būvniecības departamenta
galvenā arhitekta

Inga Ancāne
Inga Ancāne

SASKAŅOTS
Daugavpils pilsētas galvenais mākslinieks
Juris Fundurs
20.11.13. *maija*

Logu krāsa - balta

* - Izmērus precizēt uz vietas.

Sastādīja: *N.Roslyak* N.Roslyak

Saules ielā 69