


# Ieejas koka durvis

Alejas ielā 12

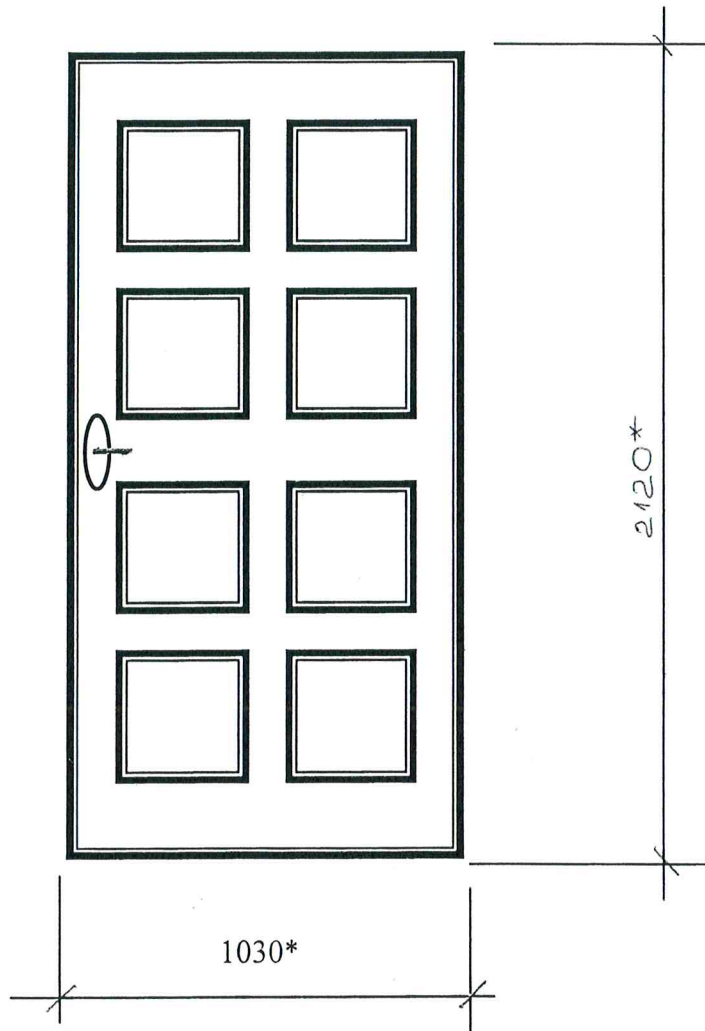


## SASKAŅOTS

Daugavpils pilsētas domes  
Pilsētplānošanas un būvniecības departamenta  
galvenā arhitekte

Inga Ancāne

2017.g. 22. martis

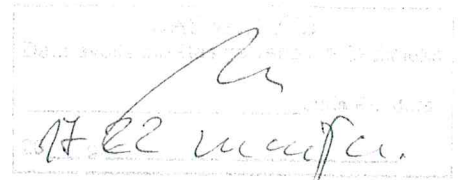


Durvis nokrāsot ar krāsu 482 („Tikkurila” katalogs)

\* - Izmērus precizēt uz vietas.

Sastādīja:  N.Roslyak

# Ieejas koka durvis

(no Alejas ielā)

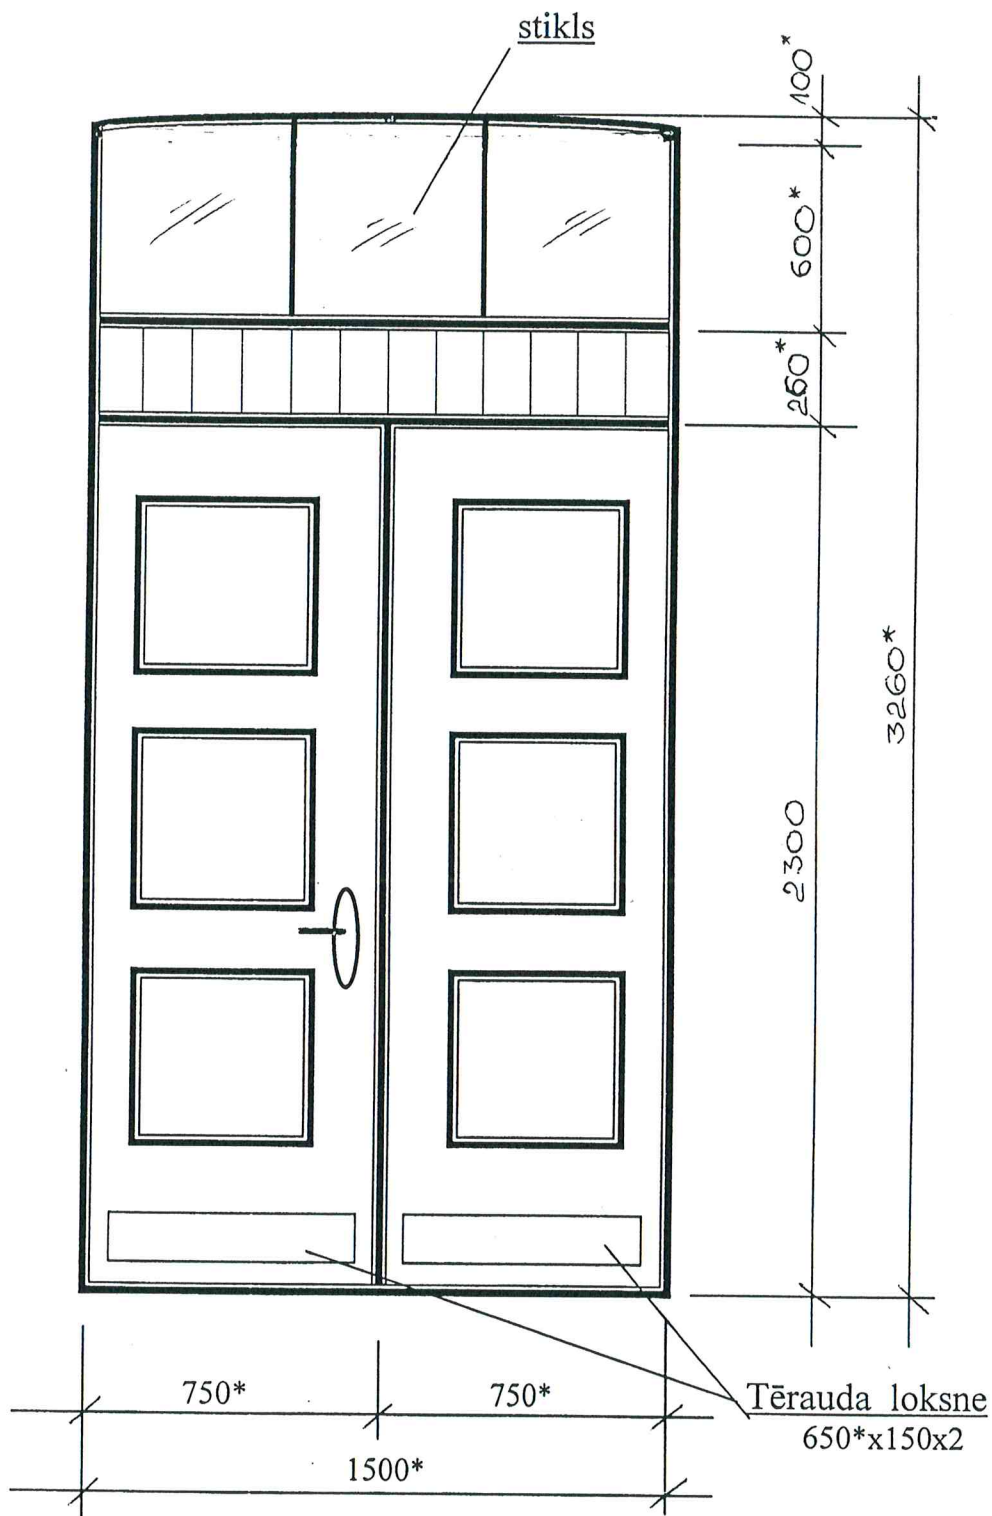

Durvis nokrāsot ar krāsu *V482* („Tikkurila” katalogs)

\* - Izmērus precizēt uz vietas.

## SASKAŅOTS

Daugavpils pilsētas domes  
Pilsētplānošanas un būvniecības departamenta  
galvenā arhitekta

Inga Ancāne

Sastādīja:

N. Roslyak

2011.g. 12. 20.

