


PVC lodžijas durvju bloks

(kāpņu telpa)

Smilšu iela 99

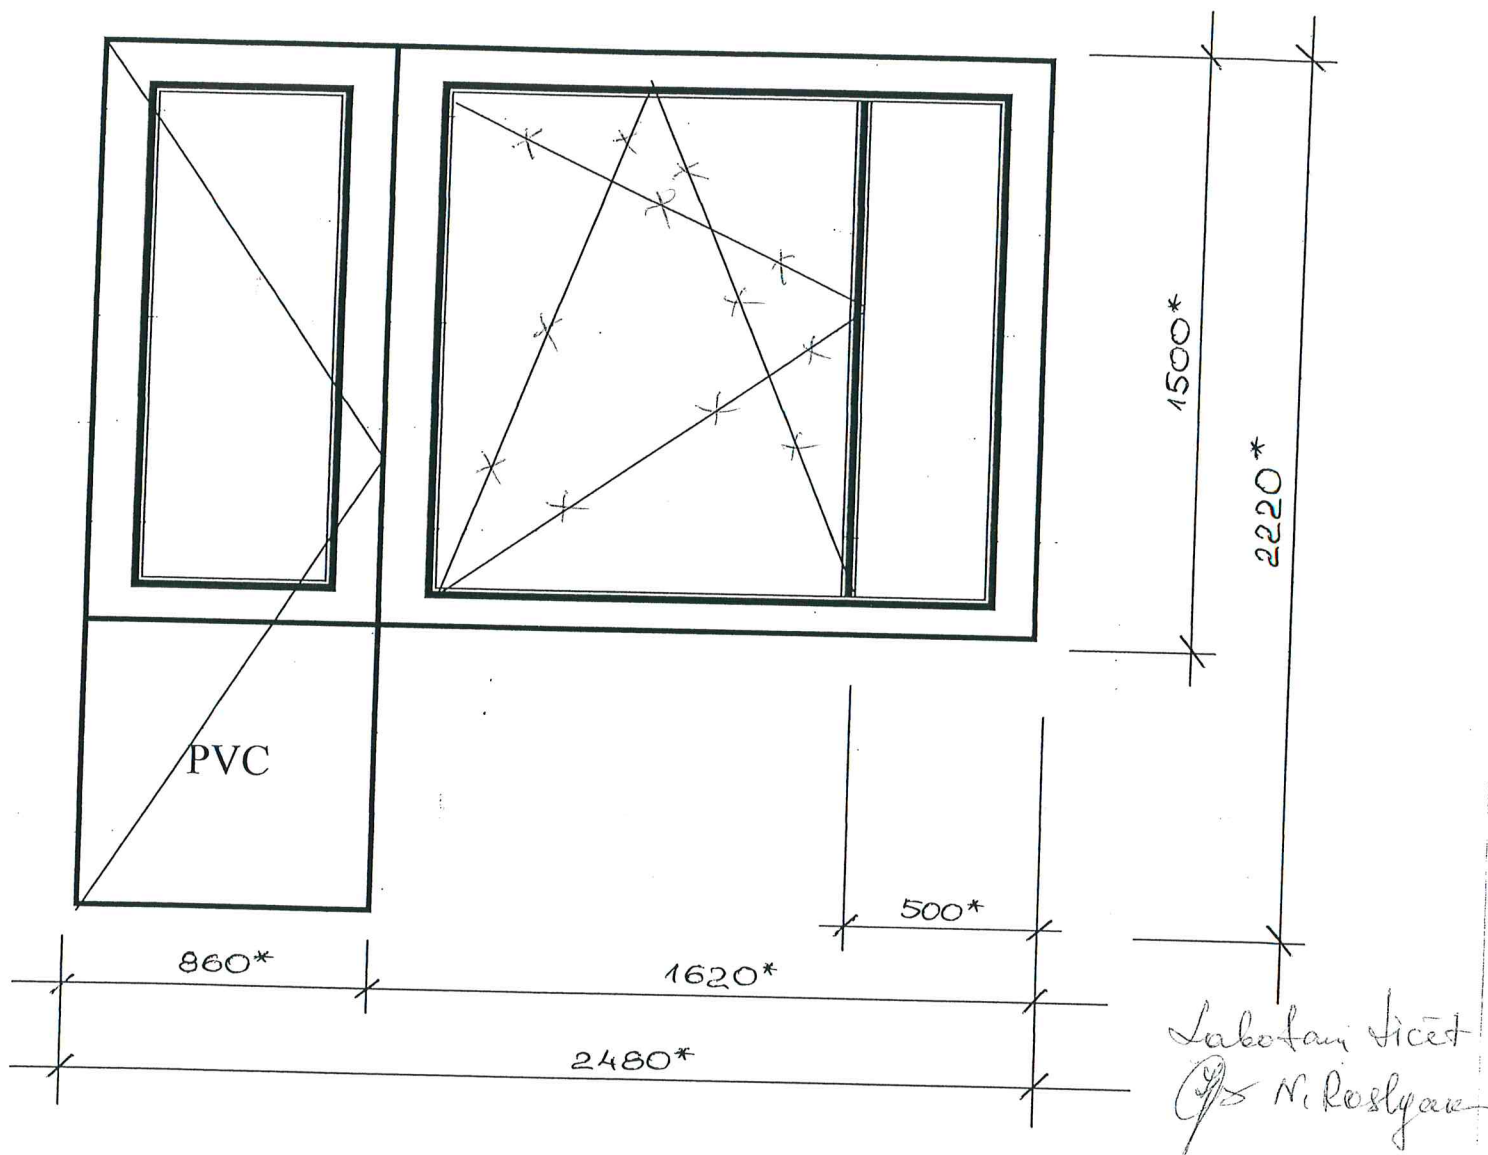

SARĶANOTS
Daugavpils pilsētas domes
pilsētplānošanas un būvniecības departamenta
valveņa arhitekta
Inga Ancāne
2017. g. 19. APRILS

SARĶANOTS
Daugavpils pilsētas galvenais mākslinieks
Juris Pundurs
2017. g. 18. APRILS

Durvju bloka krāsa - balta

* - Izmērus precizēt uz vietas.

Sastādīja:  N. Roslyak