


PVC logs

(kāpņu telpa)

Strādnieku iela 70

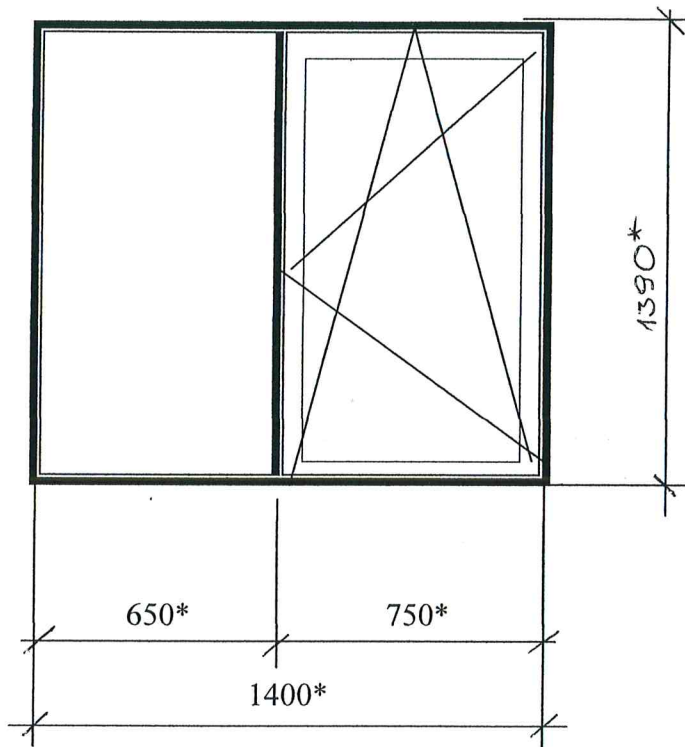

SASĪKĀNOTS
Jaugavpils pilsētas domes
Pilsētplānošanas un būvniecības departamenta
galvenā arhitekta
[Signature]
Inga Ancāne
2017.g. 15. MARTA

SASĪKĀNOTS
Daugavpils pilsētas galvenais mākslinieks
[Signature]
Juris Pundurs
2017.g. 15. MARTA


Logu krāsa - balta

* - Izmērus precizēt uz vietas.

Sastādīja: *[Signature]* N.Roslyak

Ieejas metāla siltinātas durvis.

Strādnieku iela 70

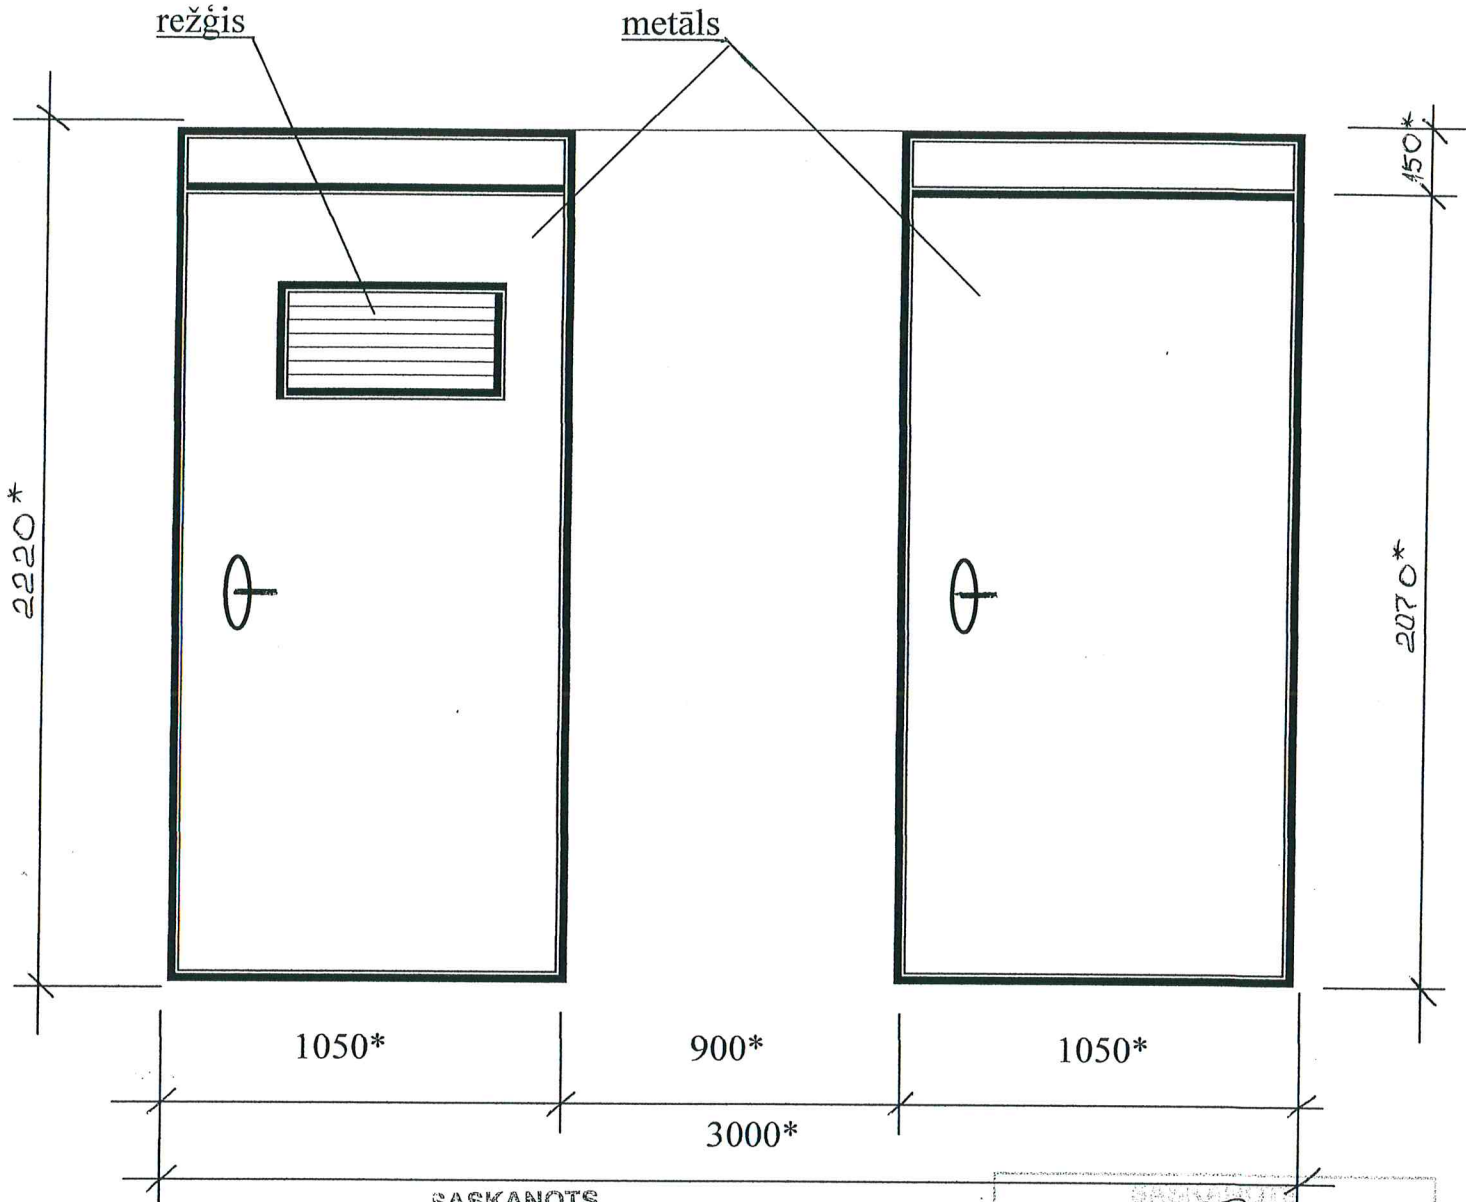

SASKAŅOTS
Daugavpils pilsētas domes
Pilsētplānošanas un būvniecības departamenta
galvenā arhitekte

[Signature]
Inga Ancāne

SASKAŅOTS
Daugavpils pilsētas galvenais mākslinieks
[Signature]
Juris Pundurs

1. Durvis nokrāsot ar krāsu N 482 („Tikkurila” katalogs)

* - Izmērus precizēt uz vietas.

Sastādīja: *[Signature]* N. Roslyak