


# Ieejas koka durvis

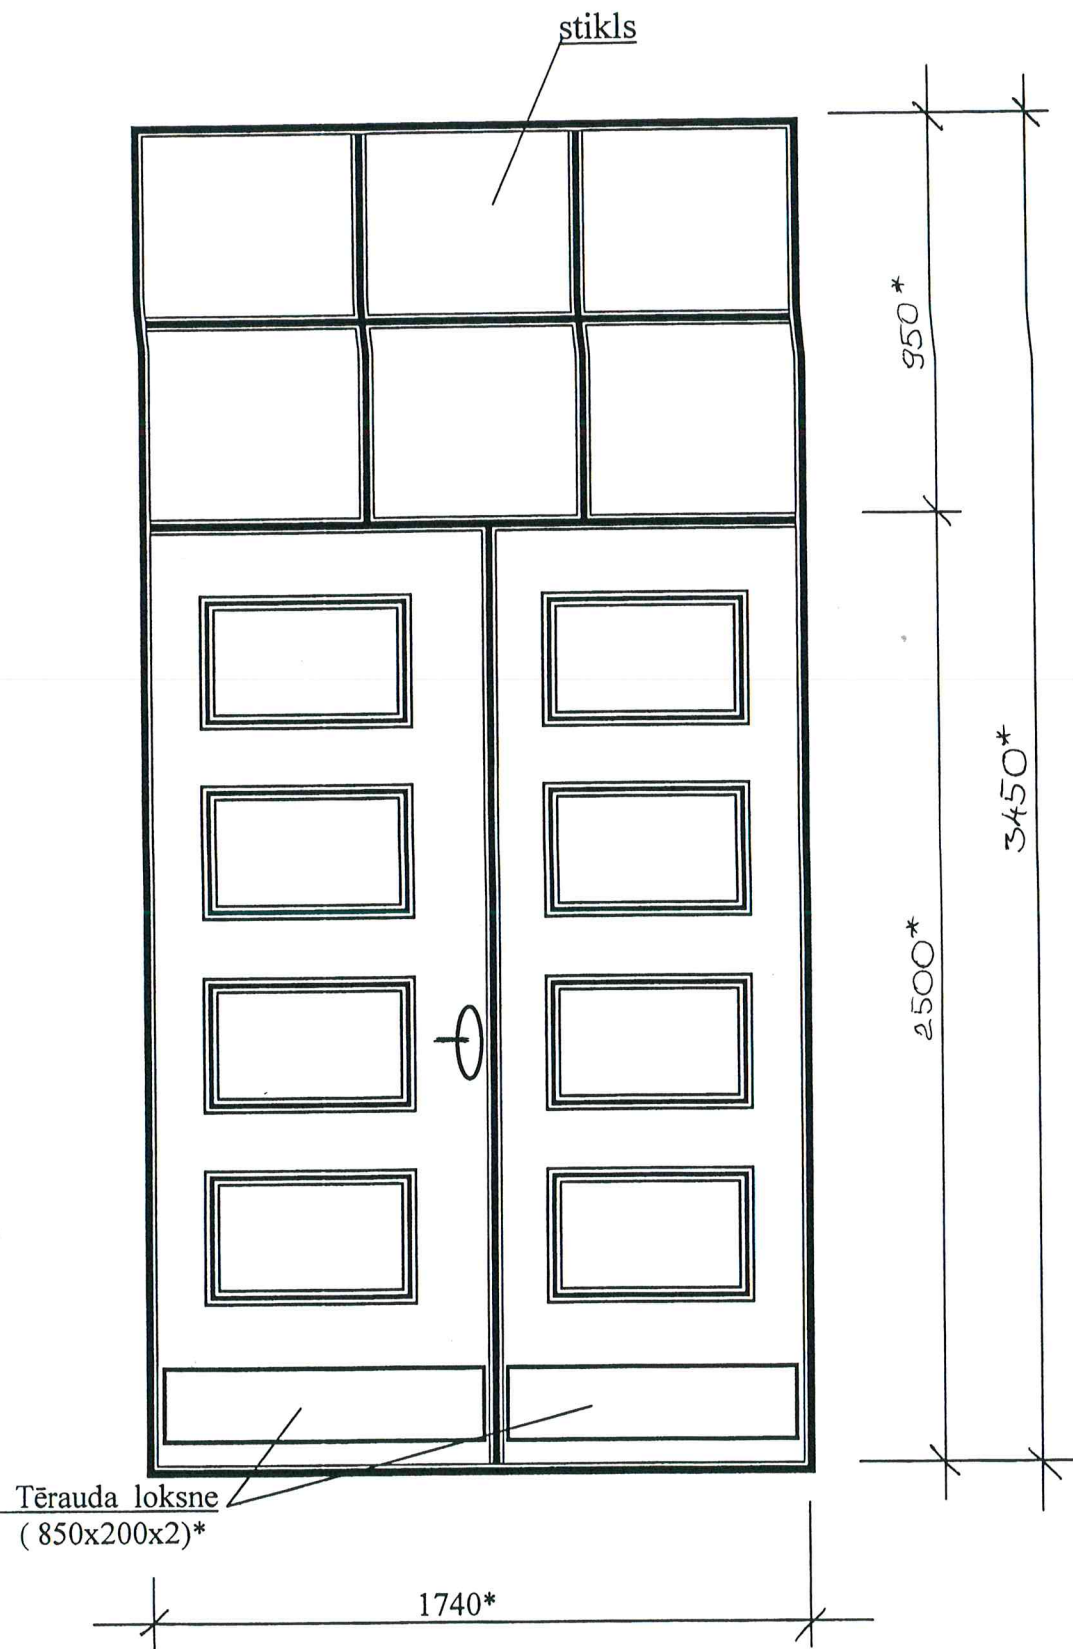

*Imantas ielā 33*

Durvis nokrāsot ar krāsu M 485 („Tikkurila” katalogs)

\* - Izmērus precizēt uz vietas

Sastādīja: N.Roslyak

SASKANOŠS

Daugavpils pilsētas domes  
Pilsētplānošanas un būvniecības departamenta  
galvenā arhitekta

Inga Ancāne

2017.g. 29. jūlijs

*Inga Ancāne  
17.24. jūlija*