


**PVC logs**  
(kāpņu telpa)

Mihaila iela 12

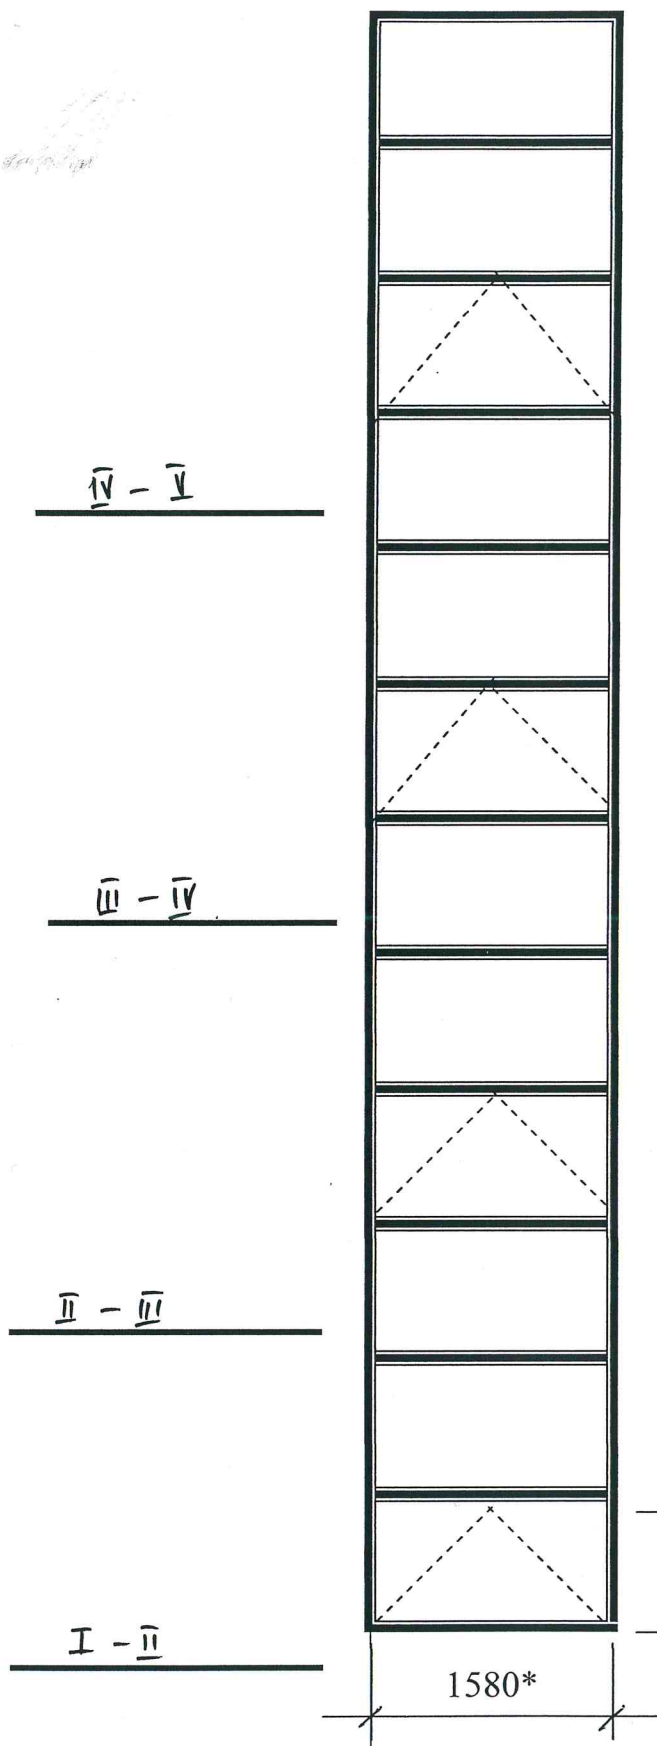

SASKAŅOTS  
Daugavpils pilsētas domes  
Pilsētplānošanas un būvniecības departamenta  
Galvenā nodaļā  
Inga Ancāne  
20.10.2010. g.

SASKAŅOTS  
Daugavpils pilsētas galvenais mākslinieks  
Sūris Pundurs  
20.10.2010. g.

Logu krāsa - balta

\* - Izmērus precizēt uz vietas

Sastādīja:

N. Roslyak