


Ieejas metāla siltinātas durvis

Lauska iela 16

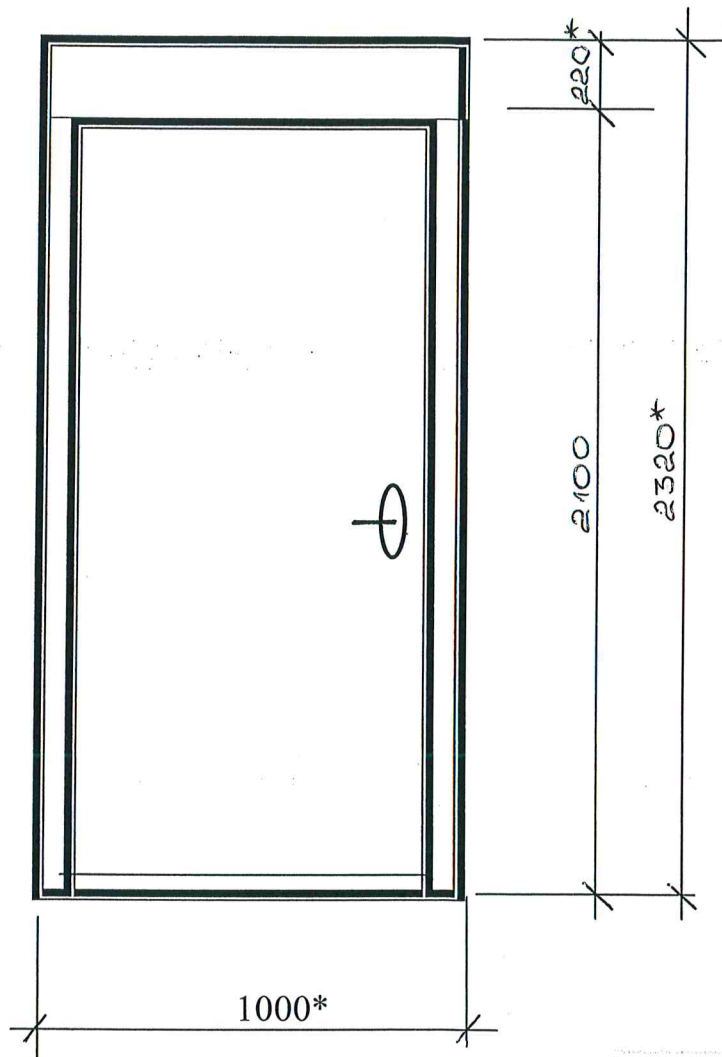

SASKAŅOTS
Daugavpils pilsētas galvenais būvvalsts
Inga Ancāne
20.04.2010.

* - Izmērus precizēt uz vietas.

Metāla durvis nokrāsot ar krāsu M 482 („Tikkurila” katalogs).

Sastādīja:

N. Roslyak

SASKAŅOTS


Daugavpils pilsētas domes
Pilsētplānošanas un būvniecības departamenta
galvenā arhitekte

20.

Inga Ancāne

Ieejas metāla siltinātas durvis

Lauska iela 16

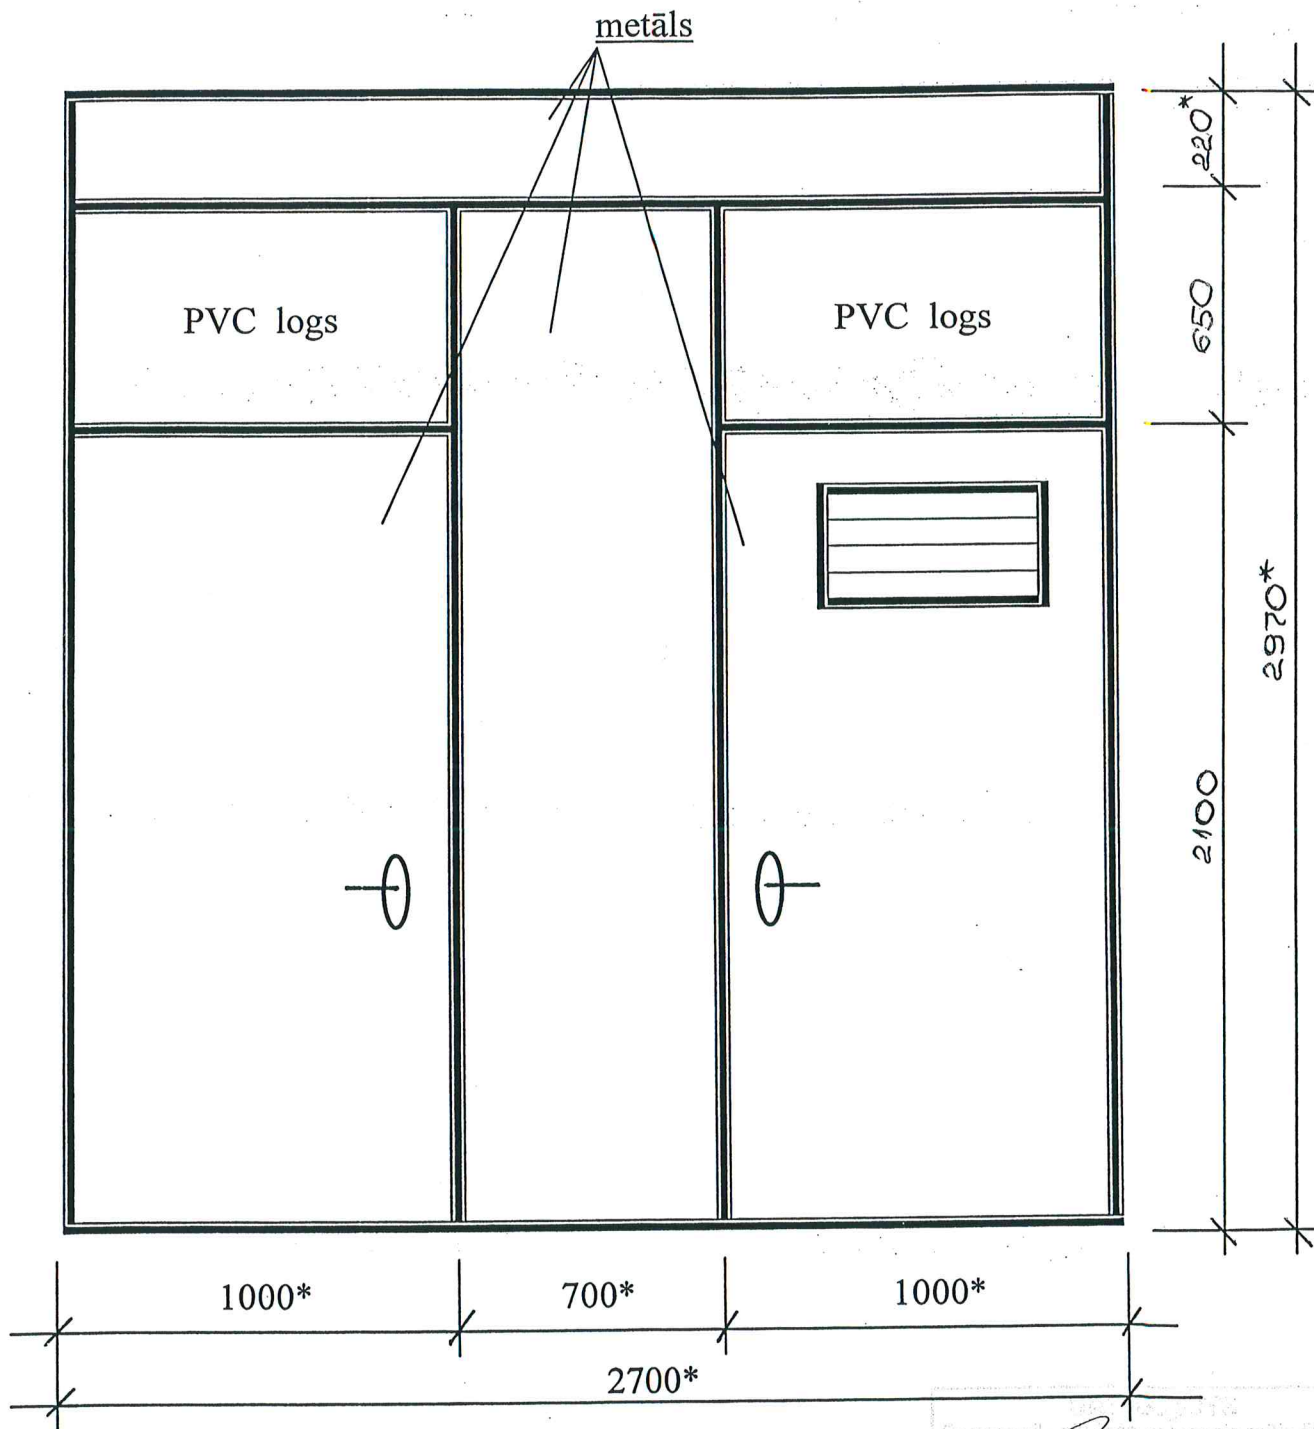

* - Izmērus precizēt uz vietas.

Logu krāsa – brūna

Metāla durvis nokrāsot ar krāsu M 482 („Tikkurila” katalogs).

Sastādīja:

SASKAŅOTS

N. Rošļak
Daugavpils pilsētas domes
Pilsētplānošanas un būvniecības departamenta
galvenā arhitekte

Inga Ancāne

2017.g. 04. 04.