


**PVC logs**  
(kāpņu telpa)

Cialkovska iela 12

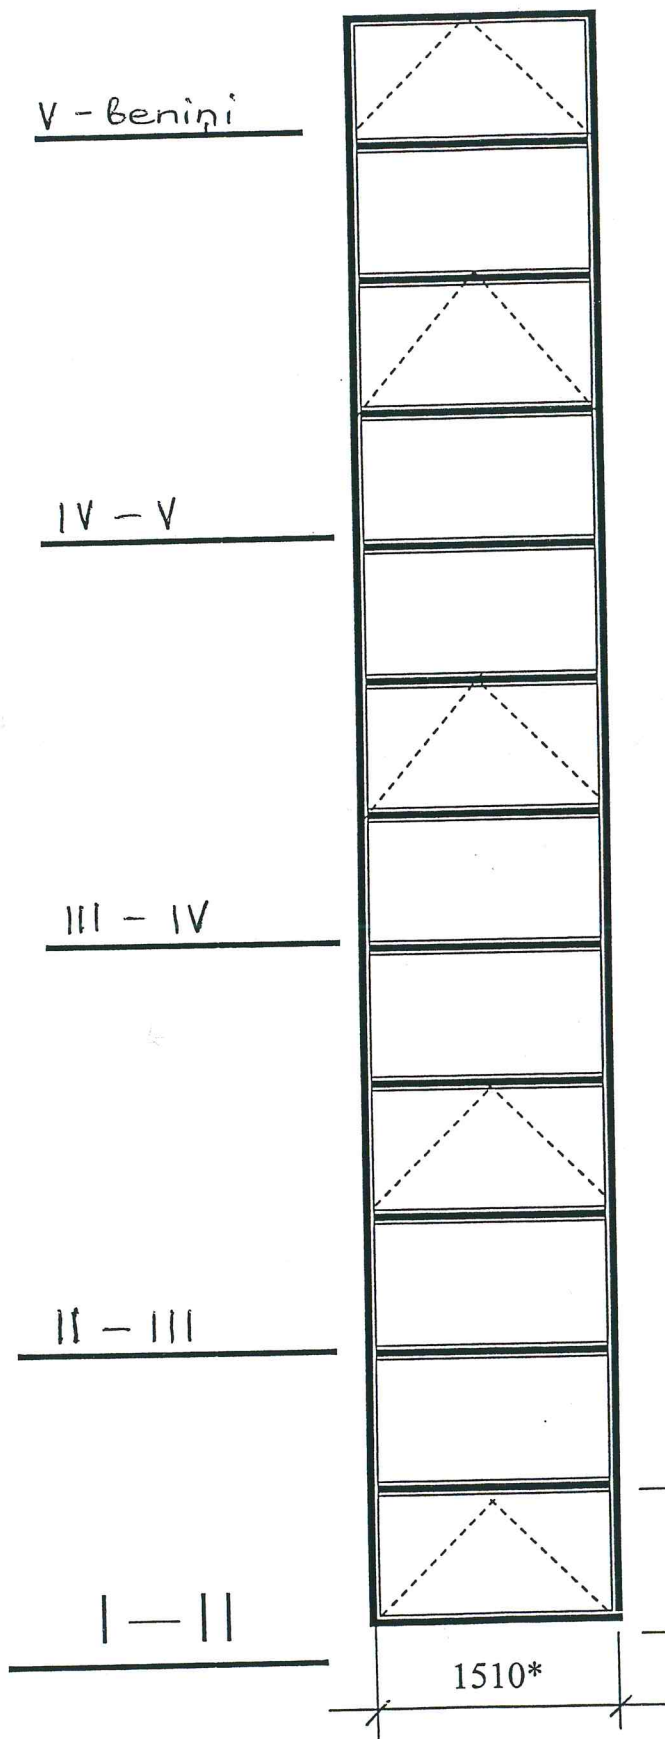

**SASKAŅOTS**

Daugavpils pilsētas domes  
Pilsētplānošanas un būvniecības departamenta  
galvenā arhitekta

Inga Ancāne

2012.g. 11. 20.

**SASKAŅOTS**

Daugavpils pilsētas galvenais mākslinieks

Jūlija Pundurs

2012.g. 11. 20. septem br.

Logu krāsa - balta

\* - Izmērus precizēt uz vietas

Sastādīja:

N.Roslyak