


PVC logs

(kāpņu telpa)

Jātnieku iela 76

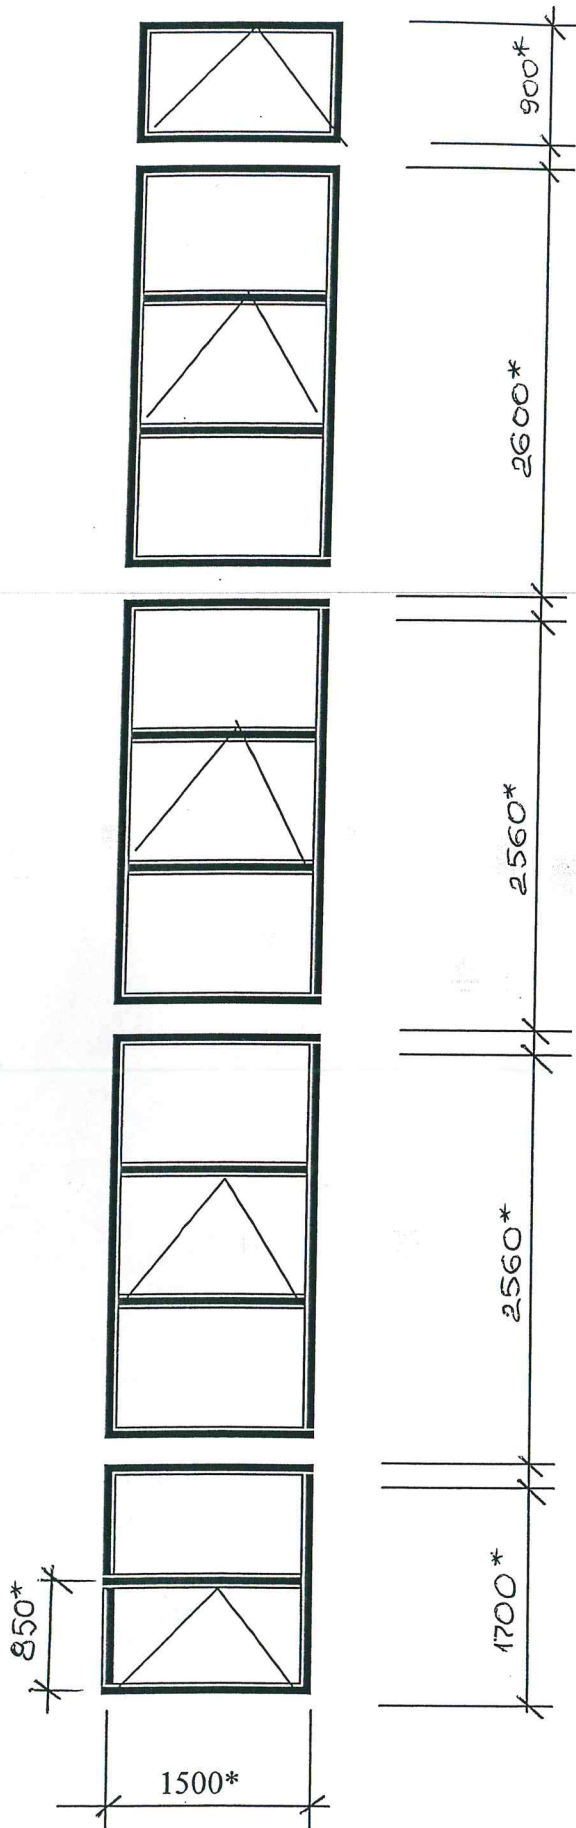

SASKAŅOTS
Daugavpils pilsētas galvenais mākslinieks
Juris Pundurs
2017.05.16. *astebū.*

Logu krāsa - balta

* - Izmērus precizēt uz vietas.

Sastādīja:

N. Roslyak