


Ieejas metāla siltinātas durvis

Rīgas iela 76

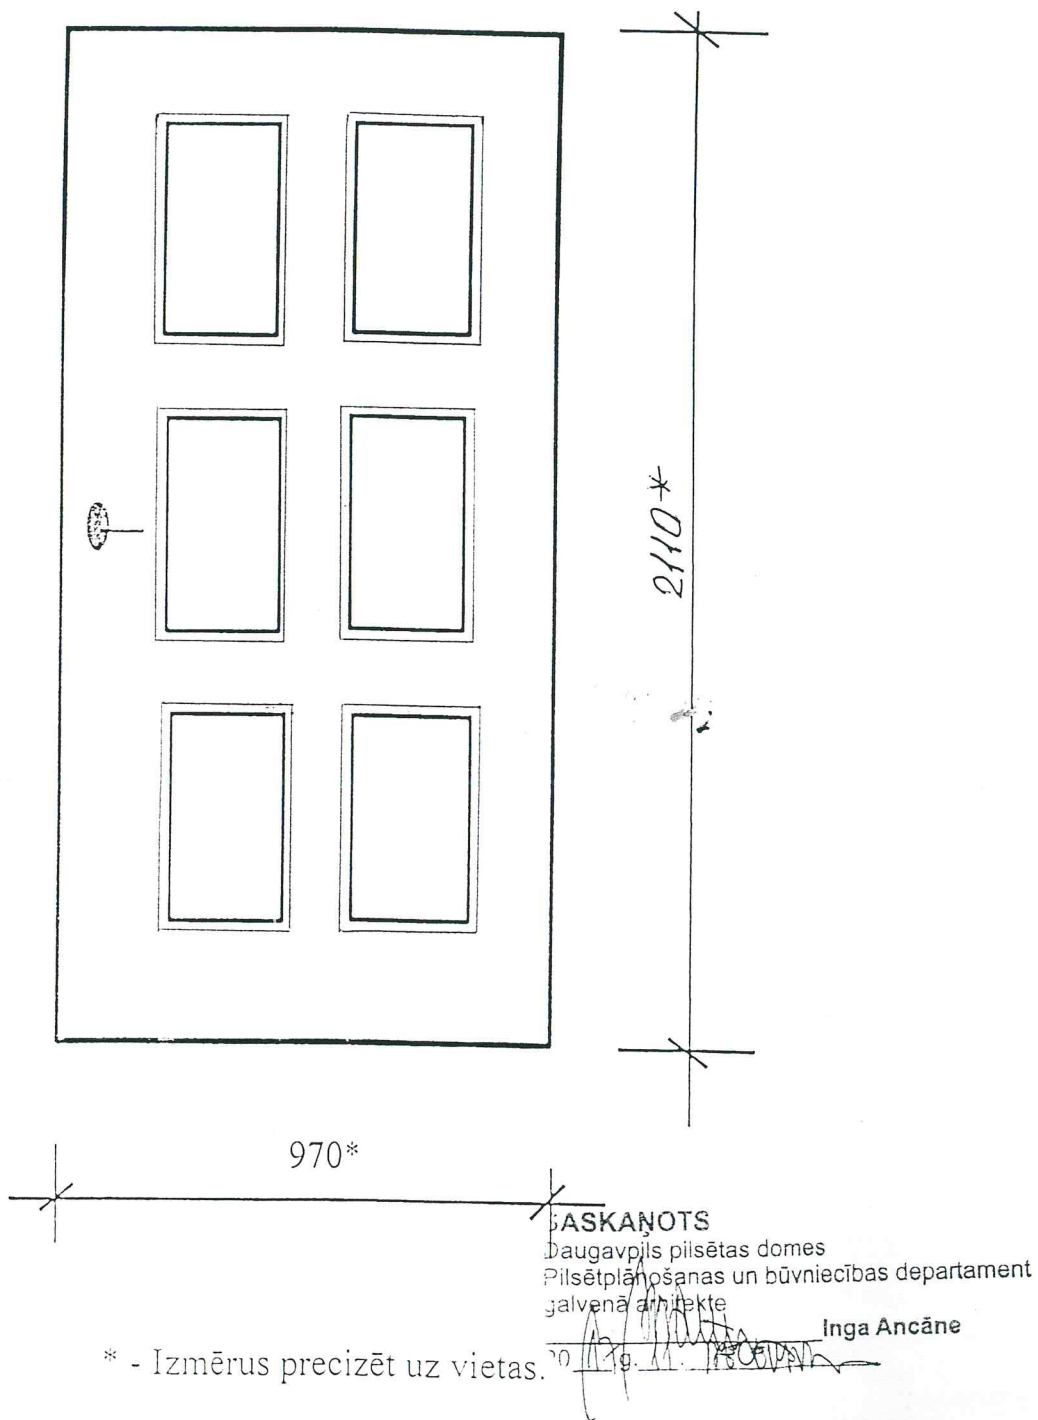

SASKANOTS
Daugavpils pilsētas domes
Pilsētplānošanas un būvniecības departament
galvenā arhitekta

Inga Ancāne

* - Izmērus precizēt uz vietas.

Metāla durvis nokrāsot ar krāsu N 482 („Tikkurila” katalogs).

Sastādīja: *I.Krapunova* I.Krapunova

SASKANOTS
Daugavpils pilsētas galvenais mākslinieks
Juris Pundurs
2014. gada 14. decembris