


PVC logs

(kāpņu telpā)

Atmatas iela 15

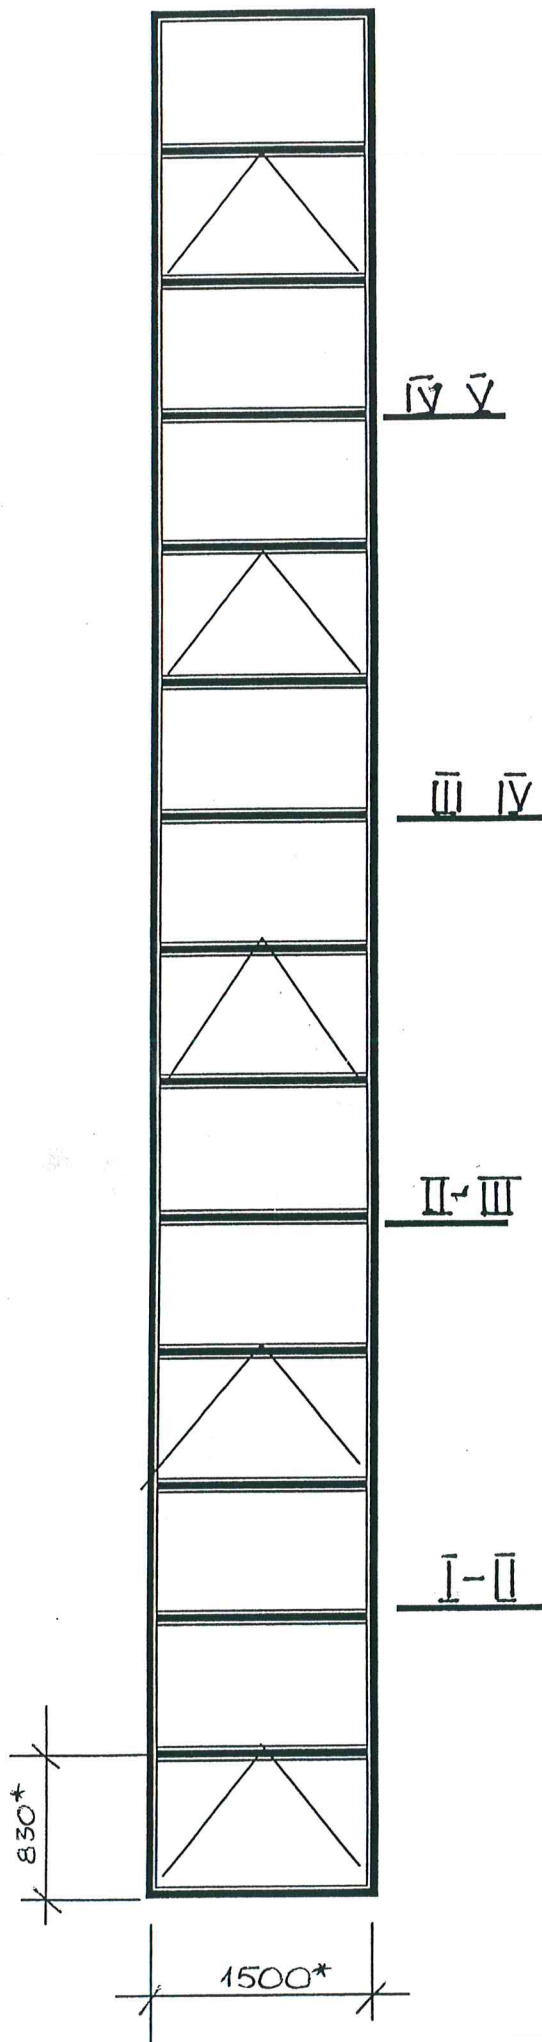


SASKAŅOTS

Daugavpils pilsētas domes
Pilsētplānošanas un būvniecības departamenta
galvenā arhitekta

Inga Ancāne

2011.g.

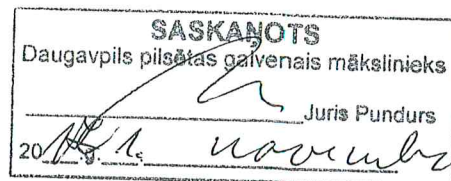




Logu krāsa - balta

* - Izmērus precizēt uz vietas

Sastādīja:

N.Roslyak

PVC logs
(pagrabā)

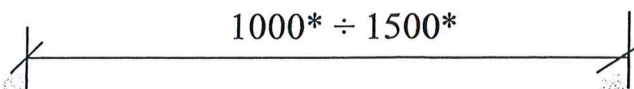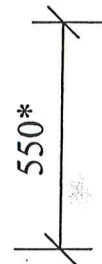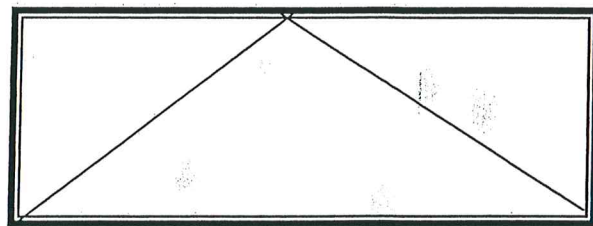

SASKANOTS
Daugavpils pilsētas domes
Pilsētplānošanas un būvniecības departamenta
galvenā arhitekta

Inga Ancāne
Inga Ancāne

SASKANOTS
Daugavpils pilsētas galvenais mākslinieks
Juris Pundurs
Juris Pundurs
2019. g. 22. novembris

Logu krāsa—balta

*-Izmērus precizēt uz vietas

Sastādīja: *A. Jasjukhaņeca* A.Jasjukhaņeca