

DZĪVOKĻU UN KOMUNĀLĀS SAIMNIECĪBAS UZNĒMUMS.
Liepājas ielā 21, Daugavpilī, t. 5407260, e-mail: dzsu@daugavpils.lv

Skice

Būve: Dzīvojamās mājas Dobeles ielā 22, Daugavpilī, balkonu remontam.

Pasūtītājs: SIA „DDzKSU”

Apsaimniekotais: SIA „DDzKSU”

Izstrādāja :



R.Latkovska

Daugavpilī 2016.g.




Ēkas Dobeles ielā 22, fasāde no pagalma puses.




Ēkas Dobeles ielā 22, fasāde no Dobeles ielas puses.


REMONTĒJAMĀ DUBULTBALKONA SHĒMA
M B/M

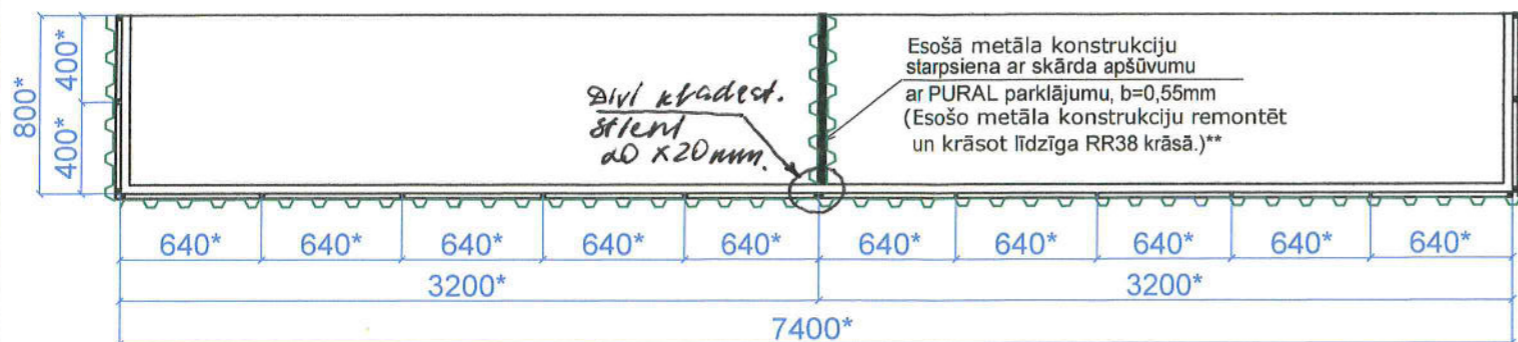


REMONTĒJAMĀ BALKONA SHĒMA
M 1:50

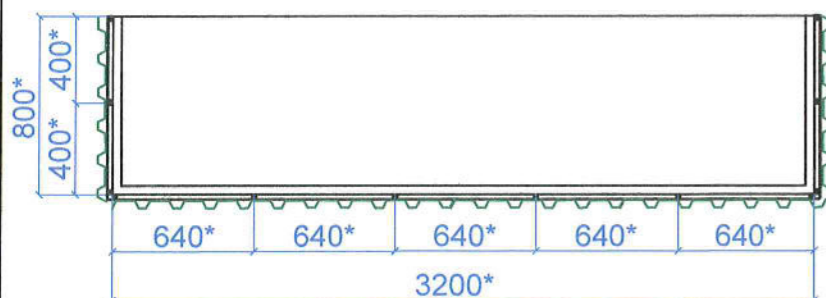

REMONTĒJAMĀ BALKONA
PLĀTNES GRIEZUMS
1:10

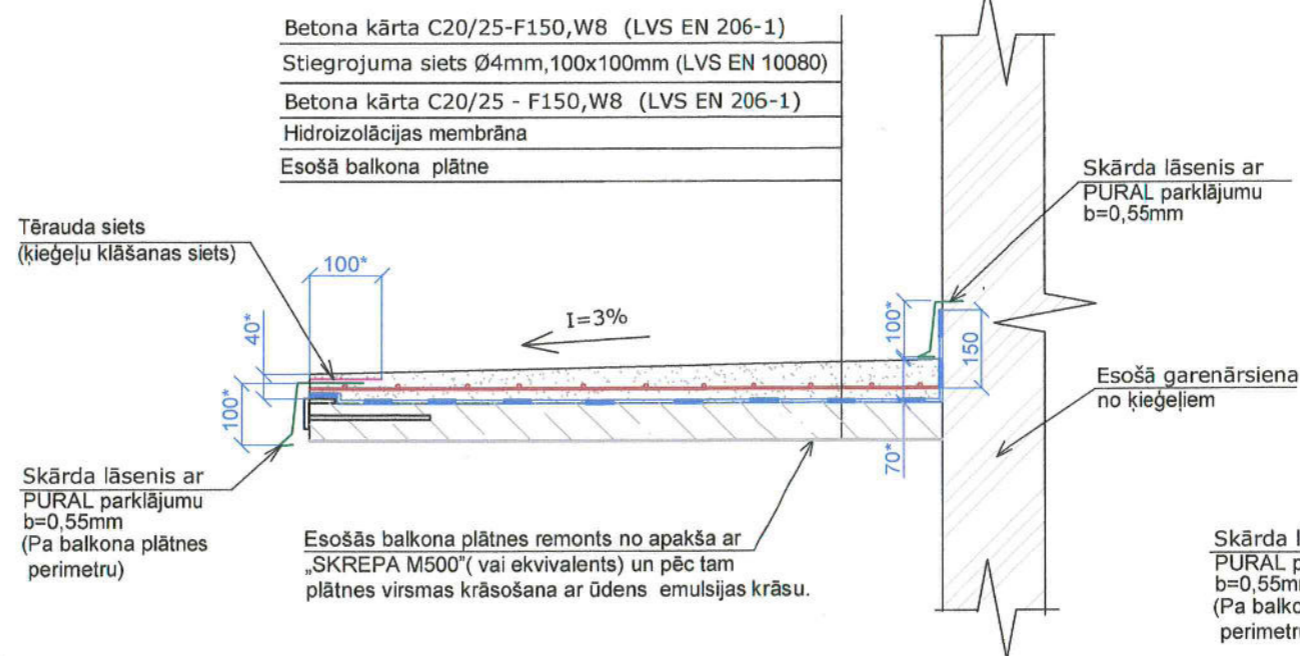


PROJEKTĒJAMĀ BALKONA NOŽOGOJUMA
FRAGMENTS
M 1:10

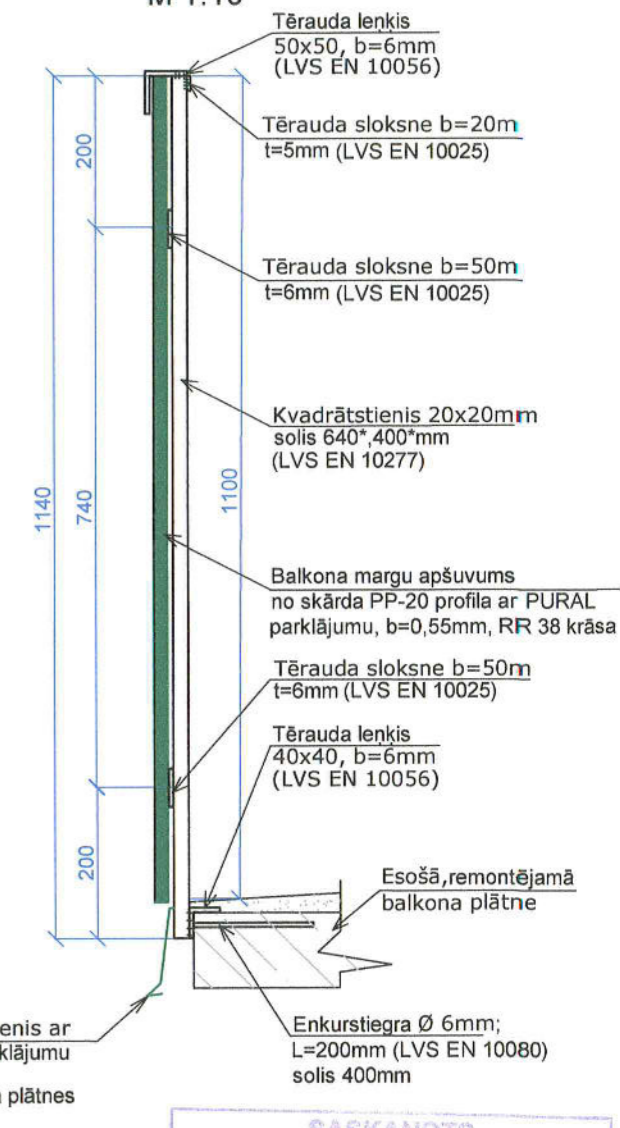

ELEMENTU KRĀSAS



Balkona margu apšuvums no skārda PP-20 profila ar PURAL parklājumu, b=0,55mm, RR 38 krāsa saskaņā ar RR krāsu katalogu.

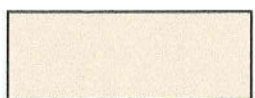

Balkona plātnes apakšējās virsmas krāsošana ar ūdens emulsijas krāsu F393 krāsa pēc „TIKKURILA” krāsu kataloga datiem.


Piezīmes.

1. Balkona remonta laikā paredzēts veikt esošo margu demontāžu, balkona plātnes remontu : bojāto betona virsmu atsišanu un esošo stiegru apstrādi ar pretkorozijas vielām, jauna betona slāņa izbūve ar stiegrošanu un hidroizolācijas membrānas ierīkošanu, jauno margu uzstādīšanu, ka arī cinkota skārda elementu ierīkošanu.
2. Realizācijai izmantot tikai sertificētus ES būvmateriālus.
3. Projektējamo margu konstrukciju krāsot līdzīga RR38 krāsā.
4. Metināšanu veikt ar E-42 elektrodiem, metinājuma šuvju augstums vienāds ar plānākā metināmā elementa biezumu.
5. Tērauda elementus notīrīt no rūsas un divas reizes gruntēt ar gruntējumu.
6. Būvuzņēmējam, pirms jebkura darba uzsākšanas, jāpārliedz par rasējumos sniegtajiem izmēriem. Neatbilstības vai pretrunu gadījumā pirms darbu uzsākšanas vērsties pie SIA "DDzKSU" speciālistiem neskaidrību precizēšanai.
7. Remontdarbs veikt ievērojot LR spēkā esošo likumdošanu (darba aizsardzības prasības).
8. Pirms remontdarbu uzsākšanas izstrādāt remontdarbu ģenerālplānu ar speciāla aprīkojuma izvietojumu (statņi, aizsardzības jumtiņi, norobežojošā lente) un saskaņot tas ar SIA „DDzKSU” speciālistiem.

*-izmērus precizēt uz vietas

**-Pozīcijas realizācija saskaņā ar SIA „DDzKSU” darba uzdevumu iepirkuma procedūrai.

PROJEKTĒJAMĀ BALKONA NOŽOGOJUMA
STIPRINĀJUMA MEZGLS ĀRSIENĀ
M 1:5

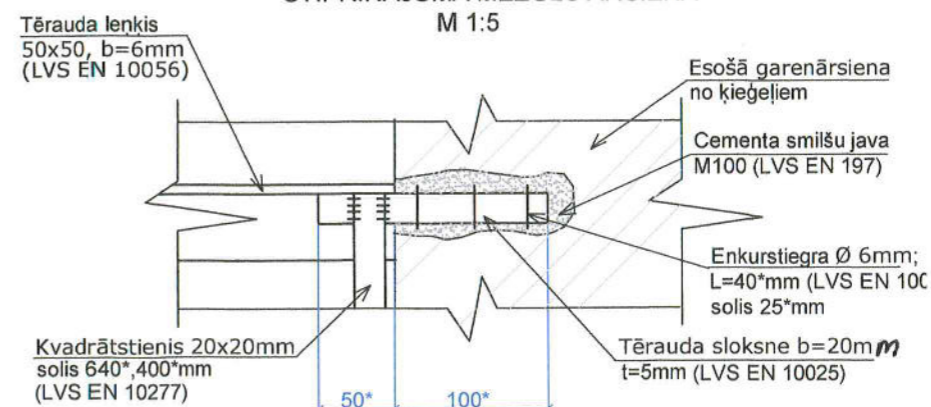

Izstrādāja R.Latkovska

SASKAŅOTS
Daugavpils pilsētas pašvaldības mākslinieks
Jūris Pundurs
2016. gada 12. septembris

09.09.2016