


Pagraba metāla siltinātas durvis

Vienības iela 42A

stikls

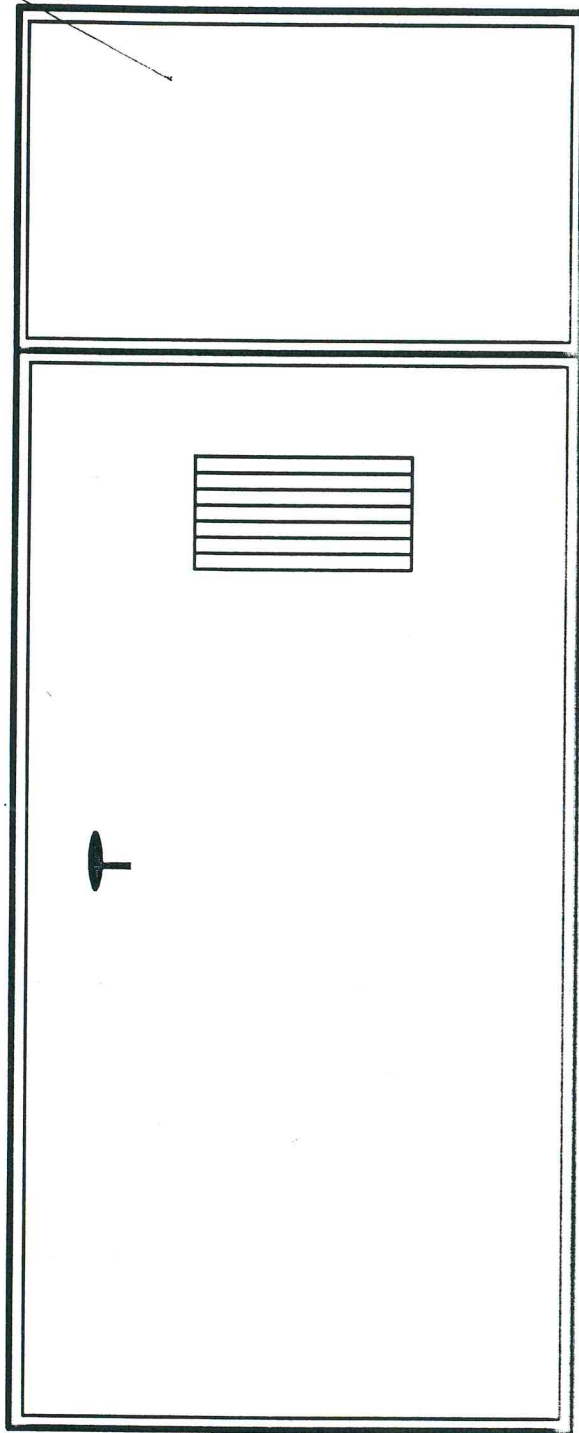

590*

2100*

2690

1000*

SASKAŅOTS
Daugavpils pilsētas pilvenais mākslinieks
Juris Pundurs
2014. gada 8. maijs

SASKAŅOTS
Daugavpils pilsētas domes
Pilsētplānošanas un būvniecības departamenta
Būvvaldes vadītājs

* - Izmērus precizēt uz vietas. 2014. gada 8. maijs

Metāla durvis nokrāsot ar krāsu N 482 („Tikkurila” katalogs).

Sastādīja:

I.Krapunova