


Ieejas metāla siltinātas durvis

Rīgas iela 76A

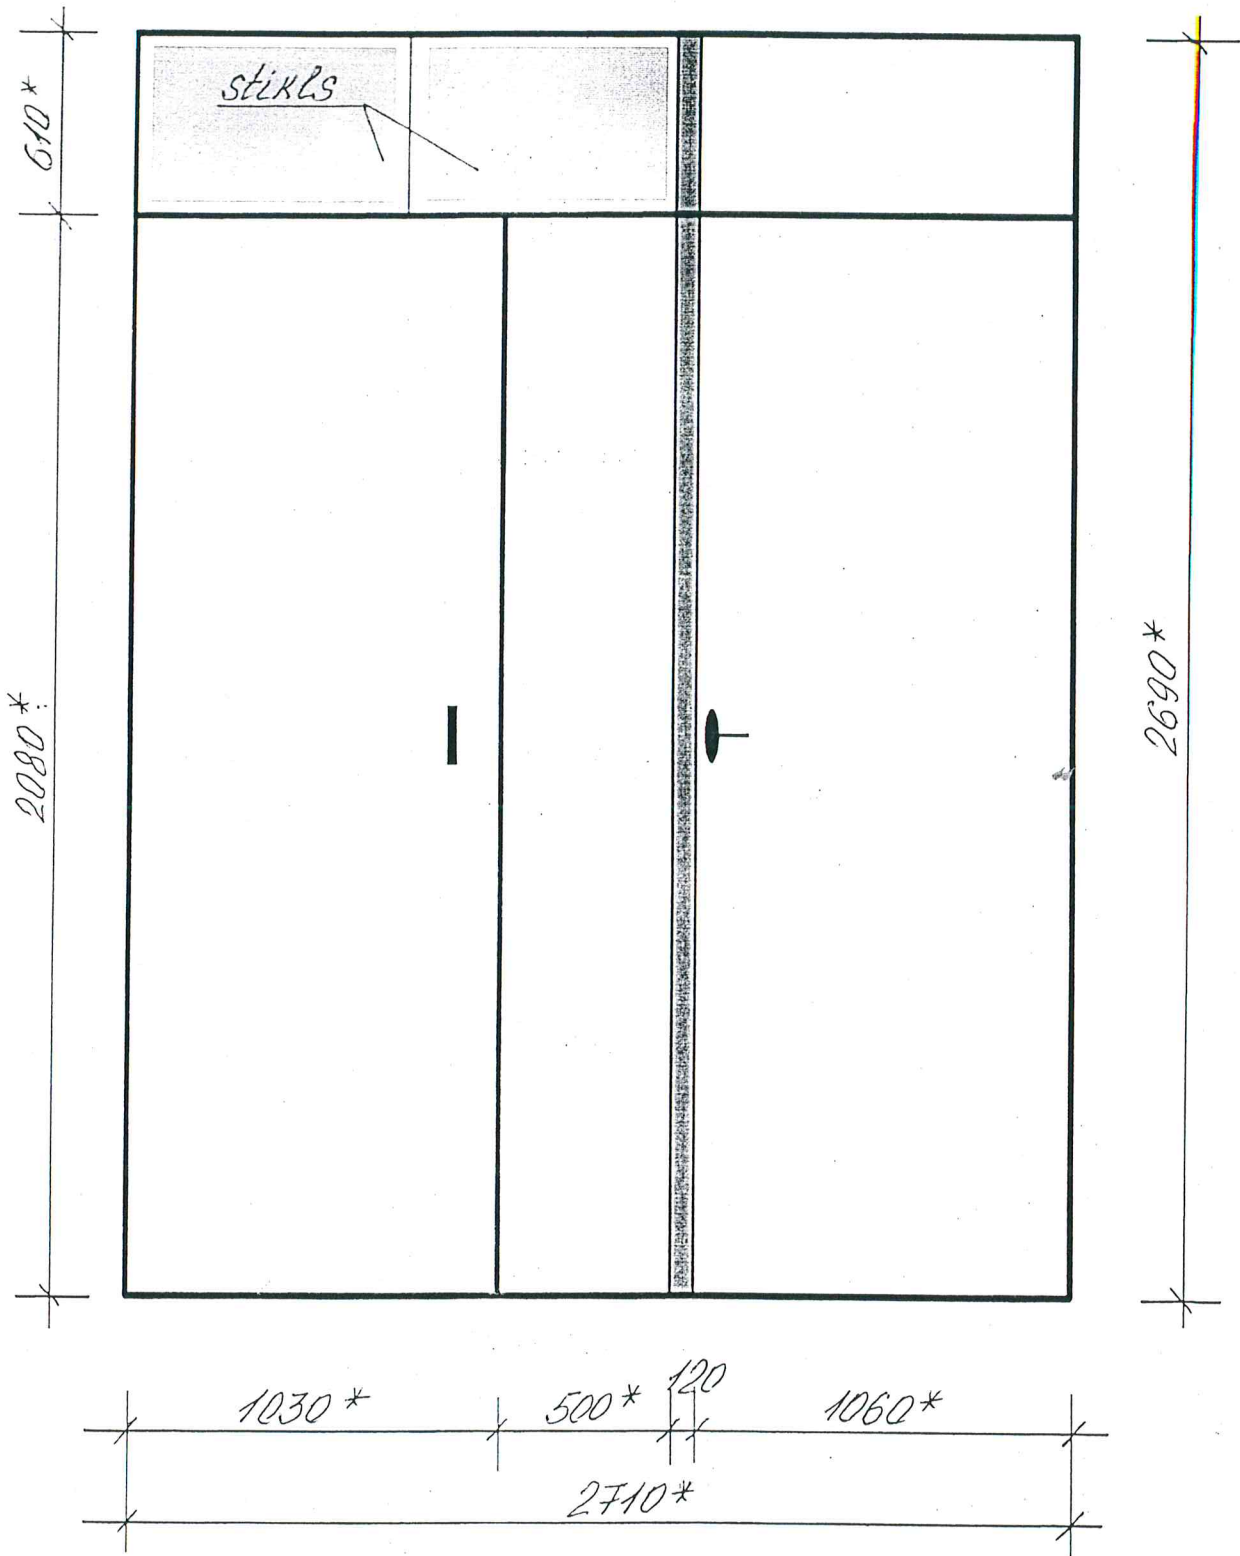

* - Izmērus precizēt uz vietas.

Metāla durvis nokrāsot ar krāsu M 482 („Tikkurila” katalogs).

Sastādīja:

I. Krapunova

SĀSKAŅOTS
Izaugavpils pilētis galvenais mākslinieks
Juris Pundurs
2018.12.12. Pundurs