


# Ieejas metāla siltinātas durvis

Raiņa iela 15

*stikls*

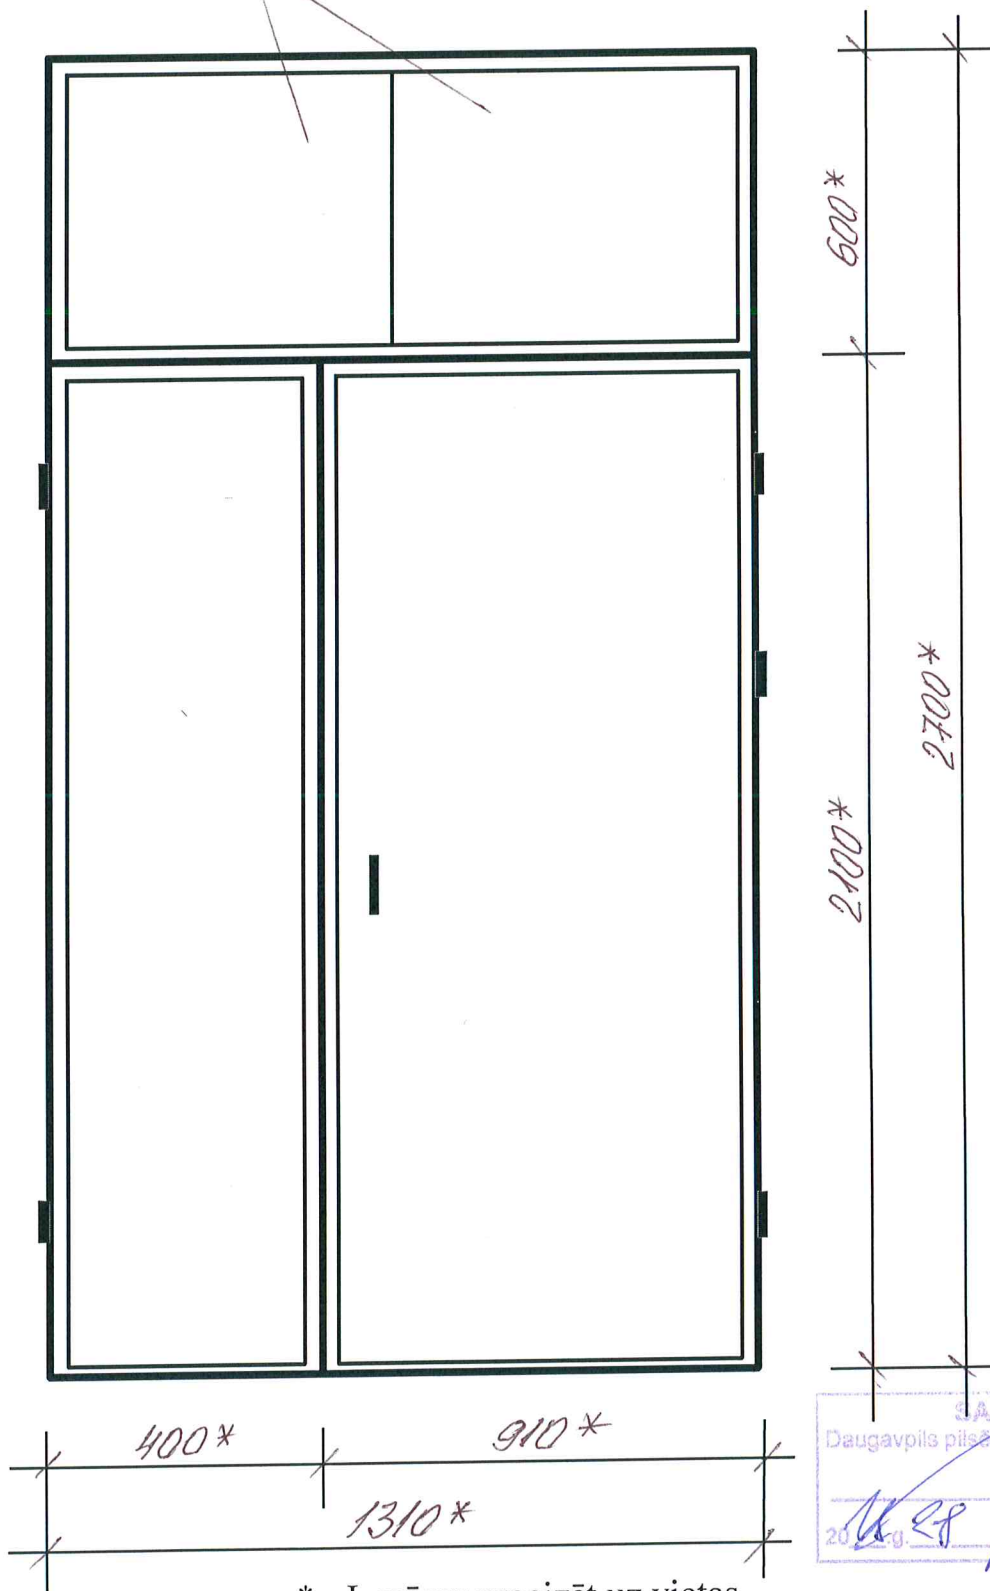

\* - Izmērus precizēt uz vietas.

Durvis nokrāsot ar krāsu *M482* („Tikkurila” katalogs).

Sastādīja: *[Signature]* I.Krapunova

**SASKAŅOTS**  
Daugavpils pilsētas galvenais mākslinieks  
*[Signature]*  
Juris Pundurs  
2012.g. *[Signature]*