


Plāns ar ŪK tīkliem.

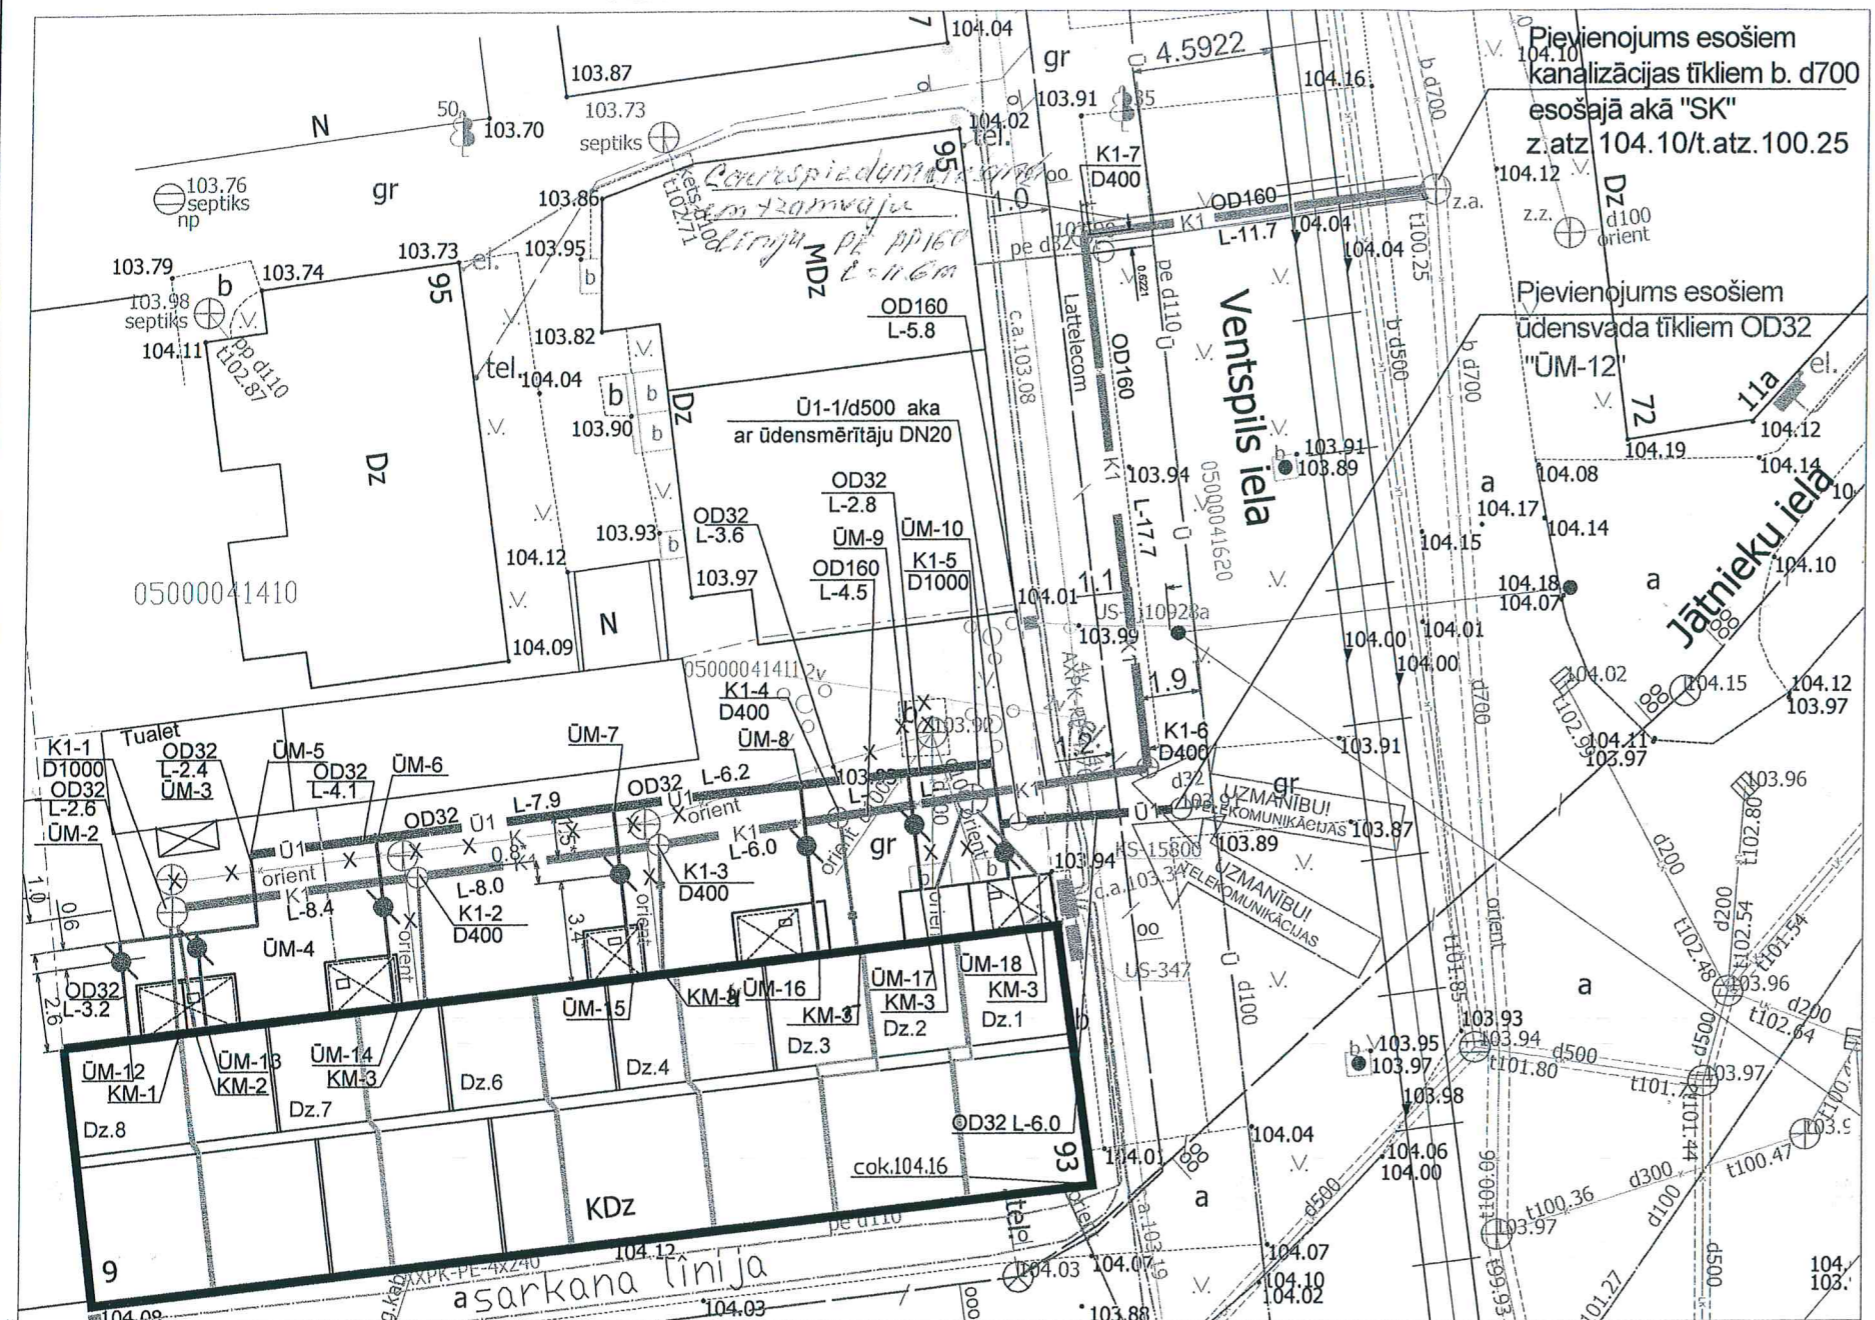

SASKAŅOTS AR NOTEIKUMIEM.  
SIA "Daugavpils ūdens"  
1. Sagatābt ūdensvada un kanalizācijas tīklus.  
2. Pirms darbu uzsākšanas saņemt rakstisko SIA "Daugavpils ūdens" rakšanas darbu saskaņojumu.  
3. Dienu pirms darbu sākuma izsaukt pa tālruni

65422552  
SIA "Daugavpils ūdens" darbinieku uz veicamo darbu vietu.  
*[Signature]*  
15.10.2018

- Rakšanas darbu saskaņošanai darbu veicējam jāierodas AS "Sadales tīkls" Tīkla pārvaldības funkcijas Austrumu tehniskajā daļā 3 dienas pirms rakšanas darbu uzsākšanas.  
Rēzeknē, Ziemeļu ielā 3  
Pieņemšanas laiks: O, T, C. 8.00-10.00  
Krāslavā, Rēzeknes ielā 51  
Pieņemšanas laiks: O, C. 8.30-10.00  
Preiļos, Aglonas ielā 60  
Pieņemšanas laiks: T. 9.00-12.00  
Daugavpilī, A.Pumpura ielā 5  
Pieņemšanas laiks: P, O, T, C, Pk. 9.00-10.00  
Tāl.: 26016345
- Rakšanas darbi bez rakstiskas atļaujas ir aizliegti!

"Saskaņots"  
AS "Sadales tīkls"  
Tīkla pārvaldības funkcijas  
Austrumu tehniskās daļas  
Elektroinženieris (S)  
*[Signature]* Ērika Šilvāne  
09.10.2018.g.

SASKAŅOTS Lattelecom  
ar SIA Lattelecom  
Nr. CA-8155  
10.10.2018

SASKAŅOTS DPPI  
"Komunālās saimniecības pārvalde"  
Elektroinženieris  
Svečana Aņanasjeva  
15.10.2018.g.

SASKAŅOJUMA NOTEIKUMI

- Trīs dienas pirms darbu sākuma ierasties un kopā ar SIA Lattelecom darbinieku veikt izmaiņas apakšzemes sakaru būvēs, veicamo darbu joslās.
- Dienu pirms darbu sākuma izsaukt pa tālruni Nr. 26680752 SIA Lattelecom darbinieku uz veicamo darbu vietu.

Akciju sabiedrības "Gaso"  
Daugavpils iecirkņa  
APKALPOŠANĀ  
PAZEMES  
GĀZESVADU NAV

Rakšanas grunts izstrādes un zemes darbi ar mehānismiem elektronisko sakaru tīkla aizsargjoslā AIZLIEGTI

Lattelecom  
Zigmunds Zelčevskis  
SIA Lattelecom

AS "Gaso"  
Daugavpils iecirkņa  
vadošais inženieris  
Ainārs SVIRKOVIČS  
08.10.2018

- Saskaņots  
Edgars Slavinskis  
Īpašumā esošā dzīvokļa Nr. 1 (privatizēt)  
2018g. 16.10.2018
- Saskaņots  
Tatjana Nikolajeva  
Īpašumā esošā dzīvokļa Nr. 2  
2018g. 16.10.
- Saskaņots  
Ilona Violina  
dzīvokļa Nr. 3 (privatizēt)  
2018g.
- Saskaņots  
Viktorija Malina  
dzīvokļa Nr. 4  
2018g.
- Saskaņots  
Arturs Miletejs  
dzīvokļa Nr. 6 (privatizēt)  
2018g.

- SASKAŅOTS  
Daugavpils pilsētas  
Zemes komisijas priekšsēdētājs  
Ninfa A. Nikolajeva  
2018.g. 15. oktobrī
- Saskaņots  
Aleksejs Sokolovs  
dzīvokļa Nr. 8 (privatizēt)  
2018g. 08. oktobrī
- Saskaņots  
ar pasūtītāju SIA DDZKSU  
"Daugavpils dzīvokļu un komunālās saimniecības uzņēmums"  
Ēku inženierkomunikāciju  
eksploataācijas daļas VADĪTĀJS  
2018g. 17. oktobrī

SASKAŅOTS  
AS "Daugavpils satiksme"  
Izpilddirektors  
Olegs Tolmačovs  
17.10.2018

SASKAŅOTS  
DPPI  
"Komunālās saimniecības pārvalde"  
vadošā inženiera  
Aturs Dzeriņš  
17.10.2018

SASKAŅOTS  
SIA "DAIKROM TV"  
Pirms zemes rakšanas darbu sākšanas  
izsaukt SIA "DAIKROM TV" darbinieku.  
Tālrunis: 27579031, 29797938  
Tāl.: 55407000, 27579031, 29797938  
Telekomunikāciju inženieris.  
10.10.2018  
Pieņemšanas laiks: O, T, C. 8.00, 13.00-14.00

Šā būvprojekta ŪKT sadaļas risinājumi atbilst Latvijas būvnormatīvu un citu normatīvo aktu, kā arī tehnisko vai īpašo noteikumu prasībām


Būvprojekta sadaļas vadītāja: H.Rjabova  
(vārds un uzvārds)  
3-00374  
(sertifikāta Nr.)  
2018.g. 08.10. (paraksts)

Amats	Uzvārds	Paraksts	Datums
Būvprojekta ŪKT vadītājs	H. Rjabova	<i>[Signature]</i>	10.2018
Izstrādāja	H. Rjabova	<i>[Signature]</i>	10.2018
INV.NR. 07/18			

Būve:	Dzīvojamās mājas Jātnieku ielā 9, Daugavpilī pieslēgšana pie pilsētas kanalizācijas un ūdensvada tīkliem.
Pasūtītājs:	SIA "DDZKSU". Reģ. Nr.41503002485. Liepajas ielā 21, Daugavpilī.
Lapas nosaukums	Plāns ar ŪK tīkliem.
Objekta reģistrācijas Nr.07/18	
Projekta stad.	ŪKT 1
MĒROGS	M1:250
Sertifikāts Nr. 3-00374 LSGŪTIS	



Plāns ar ŪK tīkliem.

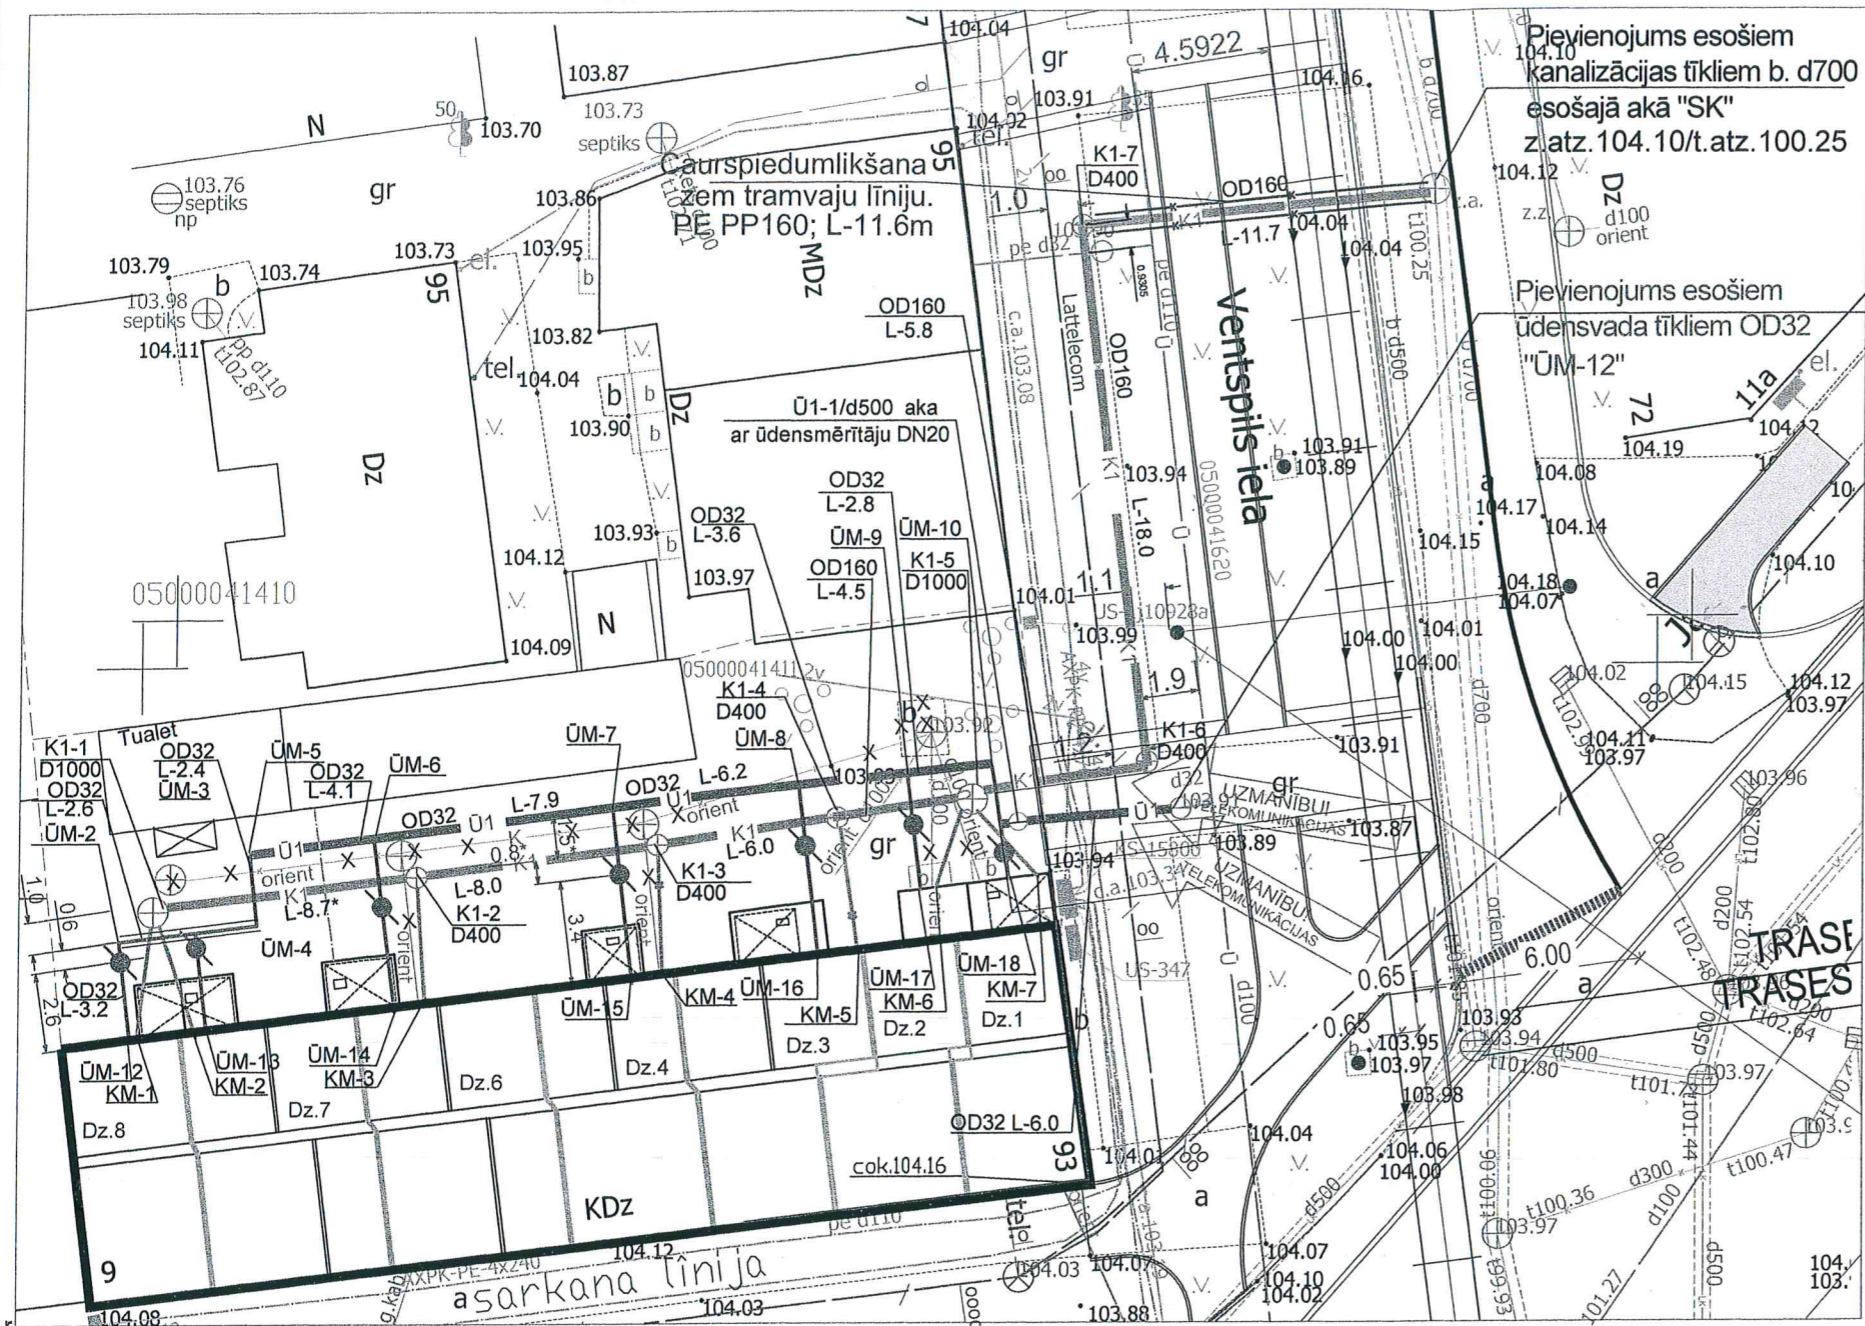

**Piezīmes:**  
Dotu lapu skatīt ar ŪKT-1, 2 lapam.

Ši būvprojekta ŪKI daļas risinājumi atbilst Latvijas būvnormatīvu un citu normatīvo aktu, kā arī tehnisko vai īpašo noteikumu prasībām.

Būvprojekta sadaļas vadītāja: **Helēna Rjabova**  
(vārds un uzvārds)

(sertifikāta Nr.) **3-00374**


2018.g. 10. (paraksts)

Amats	Uzvārds	Paraksts	Datums	Būve: Dzīvojamās mājas Jatnieku ielā 9, Daugavpilī pieslēgšana pie pilsētas kanalizācijas un ūdensvada tīkliem.			
				Pasūtītājs: SIA "DDzKSU" . Reg Nr.41503002485. Liepajas ielā 21, Daugavpilī.			
Būvprojekta ŪKT daļas vad	H. Rjabova	<i>[Signature]</i>	10.2018	Lapas nosaukums <b>Plāns ar ŪK tīkliem.</b>			
Izstrādāja	H. Rjabova	<i>[Signature]</i>	10.2018	Objekta reģistrācijas Nr.07/18			
INV.NR. 07/18				Projekta stad.	ŪKT	2a	MEROGS M1:250
							Sertifikāts Nr. 3-00374 LSGŪTIS







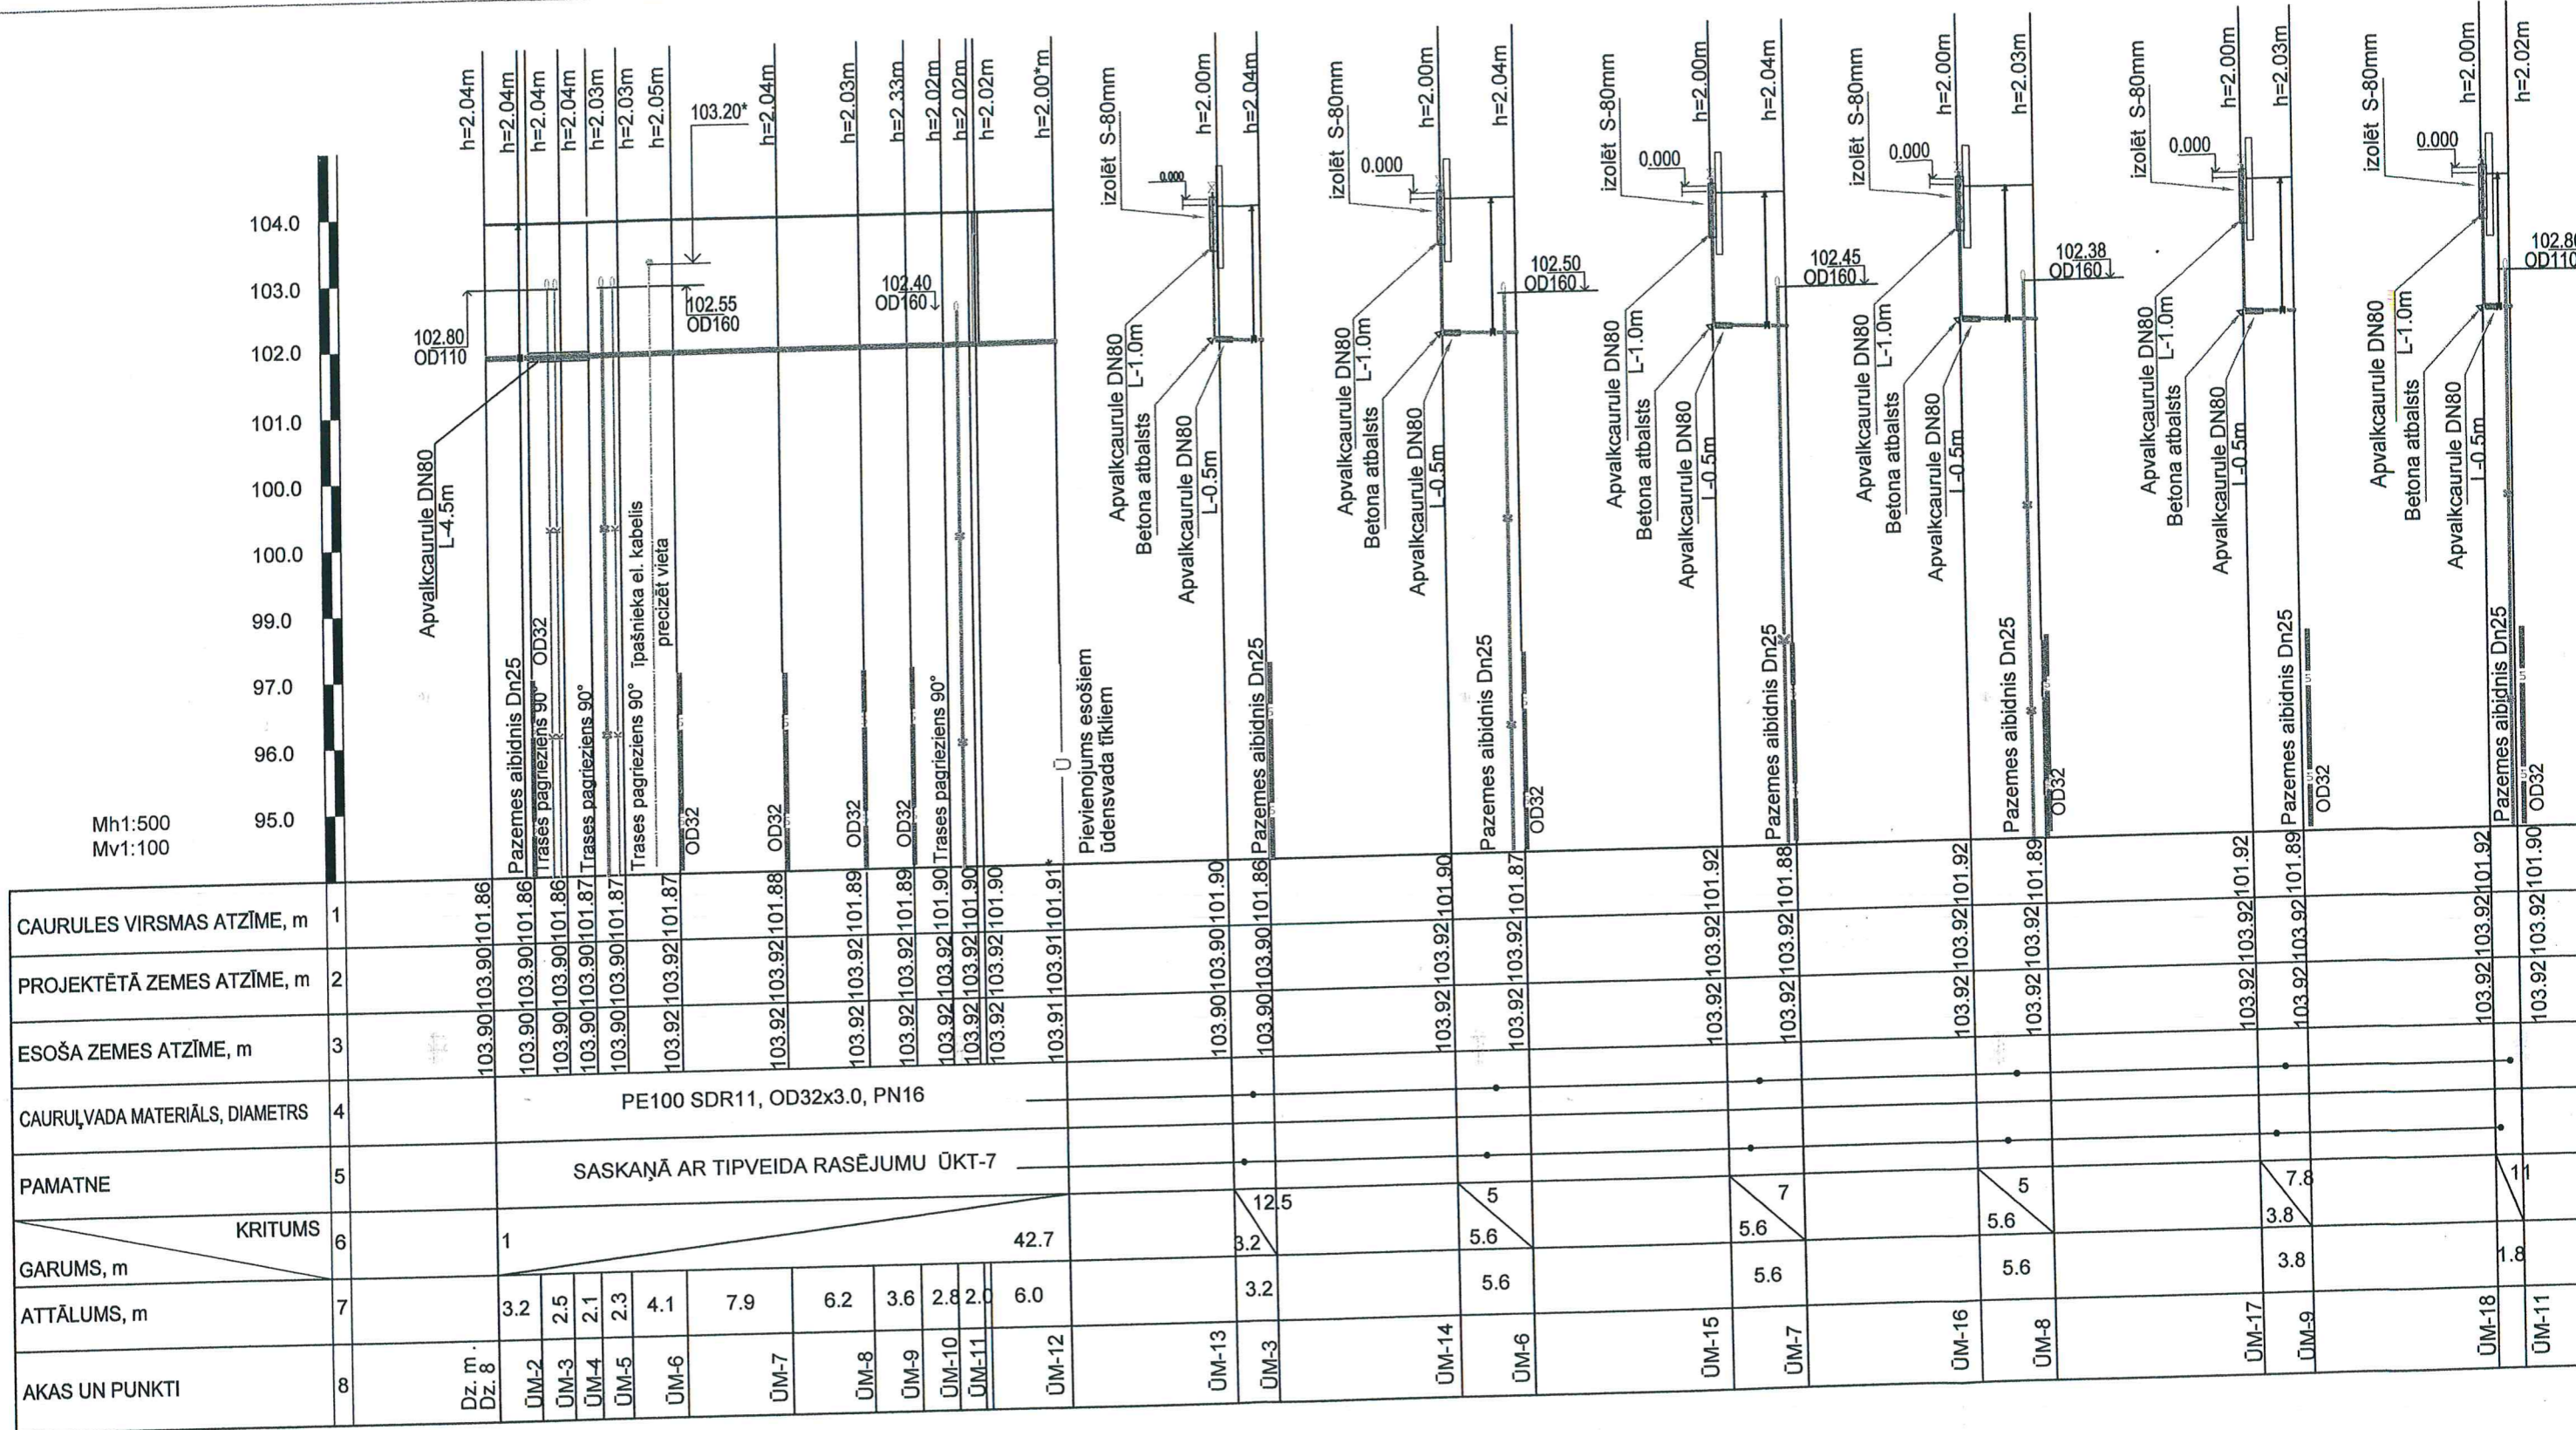

Mh1:500  
Mv1:100


### Piezīmes:

- Nosacītos apzīmējumus un tīklu trasējumu skatīt lapā rasējumā ŪKT-1.
- XX.XX\* - atzīme precizējama pēc atšurfēšanas būvniecības laikā.
- Pirms darbu uzsākšanas, esošo komunikāciju iebūves dziļumi pieslēguma un šķērsošanas vietās ar esošiem tīkliem precizējami ar šurfēšanu.
- Esošo komunikāciju aizsardzības metodes sk. lapā ŪKT-6.
- Akas vaku izbūves risinājumu sk. lapā ŪKT-12.
- Gadījumā, ja būvniecības laikā tiks bojātas inženierkomunikācijas

Amats	Uzvārds	Paraksts	Datums	Būve: Dzīvojamās mājas Jatnieku ielā 9, Daugavpīlī pieslēgšana pie pilsētas kanalizācijai un ūdensvada tīkliem.
Būvprojekta ŪKT vadītājs	H. Rjabova		08.2018	Pasūtītājs: SIA "DDzKSU" . Reģ Nr.41503002485. Liepajas ielā 21, Daugavpīlī
Izstrādāja	H. Rjabova		08.2018	Lapas nosaukums: Ūdensvada Ū1 garenprofils.
				Objekta reģistrācijas Nr.07/18
05/18				ŪKT 4
				MĒROGS Mh1:500 Mv1:100
				Sertifikāts Nr. 3-00374 LSGŪTIS



Ūdensvada Ū1 shēma.

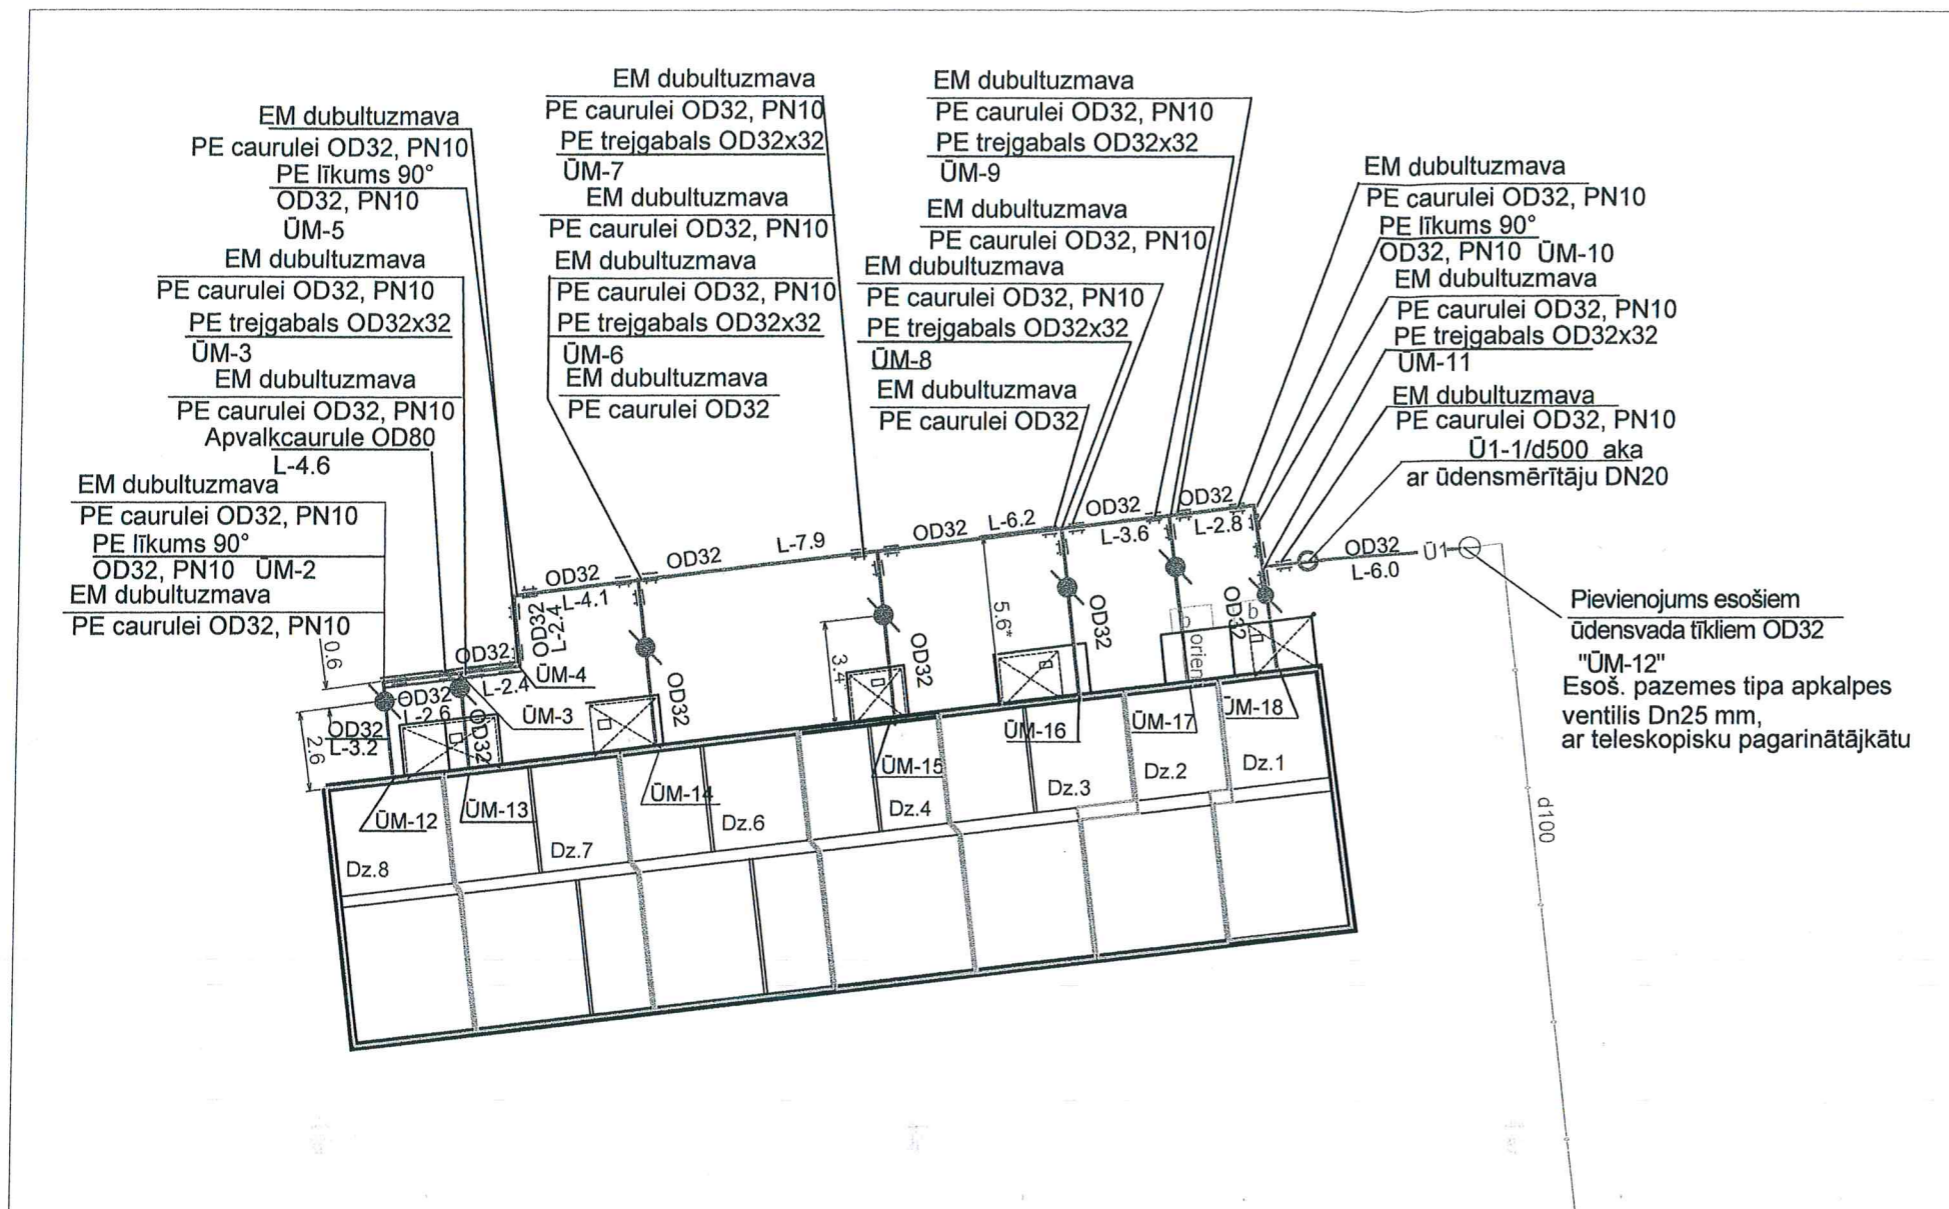


Mezglu, aku koordināšu tabula (ūdensvads Ū1)

Aku (mezglu) numurs	Koordināte X	Koordināte Y
ŪM-1	195840.954	658799.285
ŪM-2	195841.492	658803.812
ŪM-3	195841.254	658801.808
ŪM-4	195841.492	658803.812
ŪM-5	195843.79	658803.572
ŪM-6	195844.323	658807.691
ŪM-7	195845.335	658815.555
ŪM-8	195846.05	658821.692
ŪM-9	195846.438	658825.236
ŪM-10	195846.74	658828.033
ŪM-11	195844.751	658828.343
Ū1-1	195844.789	658828.865
ŪM-12	195845.214	658833.53

Mezglu, aku koordināšu tabula (kanalizācija K1)

Aku (mezglu) numurs	Koordināte X	Koordināte Y
EK-1	196404.63	659509.00
K1-1	195841.946	658800.408
K1-2	195843.064	658809.081
K1-3	1195844.116	658817.049
K1-4	195844.985	658822.945
K1-5	195845.59	658827.395
K1-6	195846.818	658833.179
K1-7	195864.565	658830.89

Pagalmu kanalizācijas shēma b/m

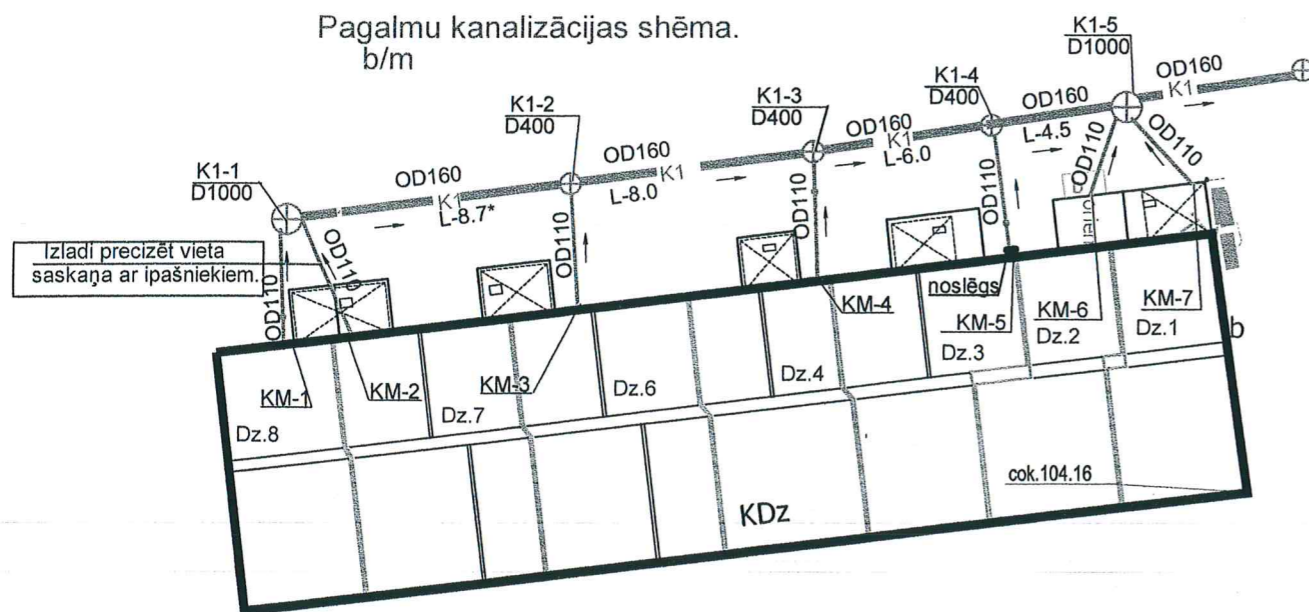

Piezīmes:

- Nosacītos apzīmējumus un tīklu trasējumu skatīt lapā rasējumā ŪKT-1
- XX.XX\* - atzīme precizējama pēc atšurfēšanas būvniecības laikā.
- Pirms darbu uzsākšanas, esošo komunikāciju iebūves dziļumi pieslēguma un šķērsošanas vietās ar esošiem tīkliem precizējami ar šurfēšanu.
- Esošo komunikāciju aizsardzības metodes sk. lapā ŪKT-6.
- Gadījumā, ja būvniecības laikā tiks bojātas inženierkomunikācijas caurules, tās jāatjauno sakotnējā stāvoklī.

Amats	Uzvārds	Paraksts	Datums	Būve: Dzīvojamās mājas Jātnieku ielā 9, Daugavpilī pieslēgšana pie pilsētas kanalizācijas un ūdensvada tīkliem.		
				Pasūtītājs: SIA "DDZKSU". Reģ. Nr.41503002485. Liepājas ielā 21, Daugavpilī.		
Būvprojekta ŪKT daļas vad.	H. Rjabova		10.2018	Ūdensvada Ū1 shēma. Pagalmu kanalizācijas shēma.		
Izstrādāja	H. Rjabova		10.2018			
INV.NR. 07/18				Objekta reģistrācijas Nr.07/18		
				ŪKT	5	MĒROGS b/m
				Sertifikāts Nr. 3-00374 LSGŪTIS		