


Ieejas metāla siltinātas durvis.

Arhitektu iela 24

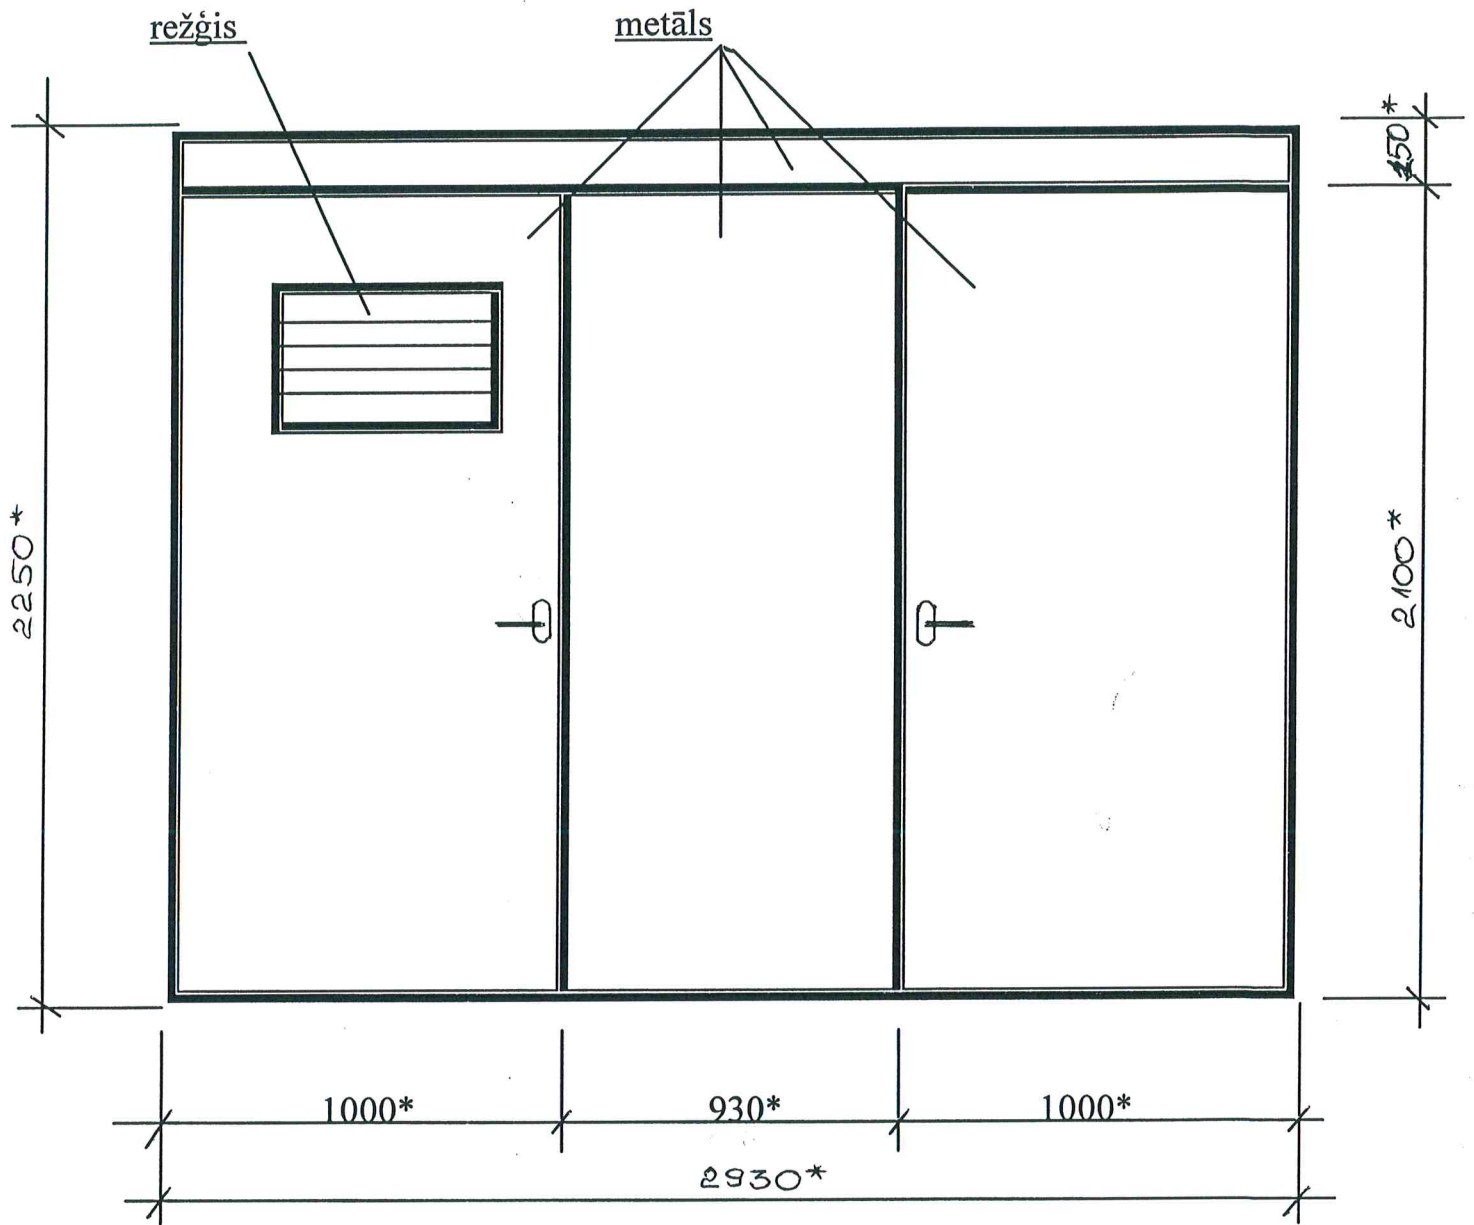

SASKAŅOTS
Daugavpils pilsētas galvenais mākslinieks
Juris Pundurs
2011.g. 11. marta

1. Durvis nokrāsot ar krāsu N 482 („Tikkurila” katalogs)

* - Izmērus precizēt uz vietas.

Sastādīja:

N. Roslyak

SASKAŅOTS
Daugavpils pilsētas domes
Pilsētplānošanas un būvniecības departamenta
galvenā arhitekte

Inga Ancāne
2011.g. 11. marta