


PVC logs  
(kāpņu telpa)

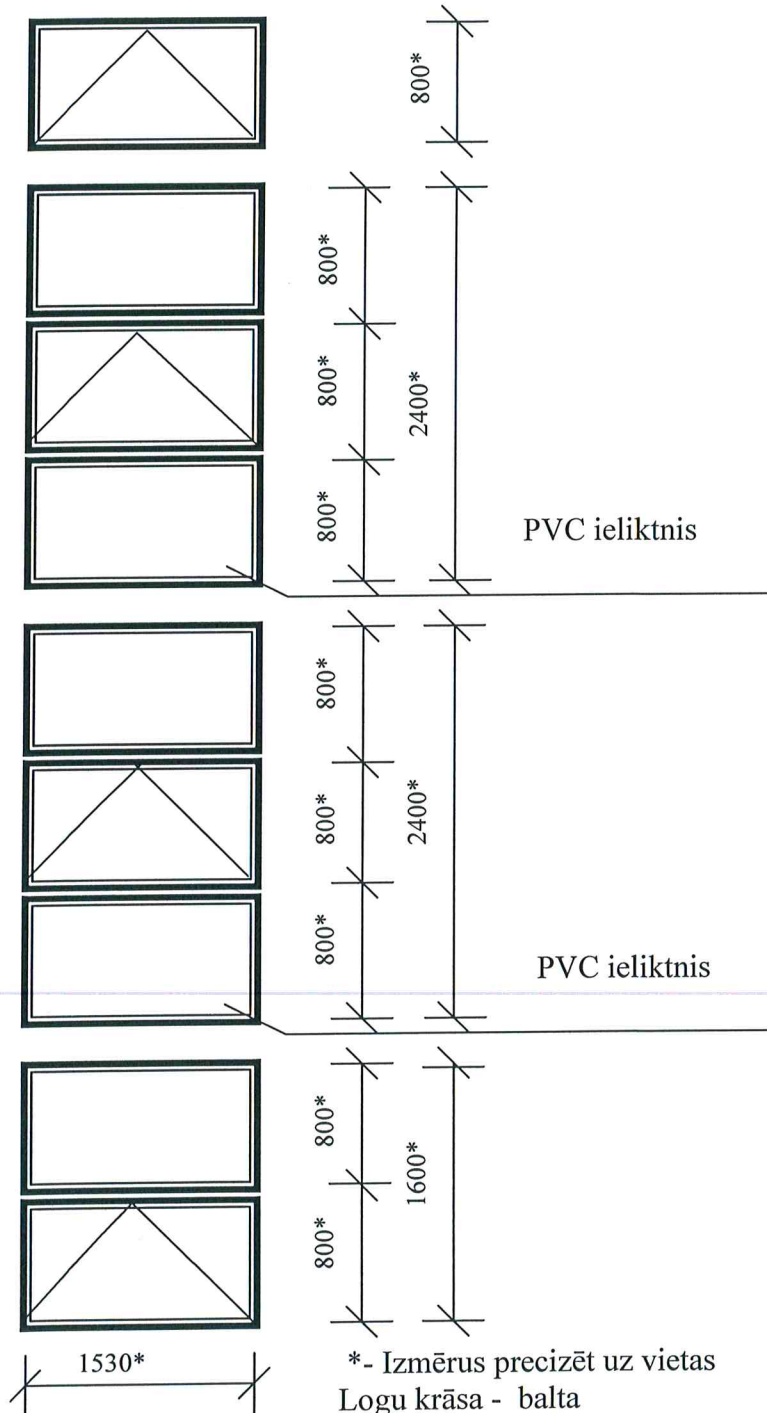

**SASKAŅOTS**

Daugavpils pilsētas galvenā  
māksliniece

*Levša* Ingūna Levša  
2018.g. 20. novembrī

\*- Izmērus precizēt uz vietas

Logu krāsa - balta

Kāpņu telpas PVC ieliktnis - balta krāsa, ar sprosēm,  
gumijas krāsa—balta.

Sastādīja:

A.Jasjukjaņeca