


СТАВУ ПЛАН
ПОСТАЖНЫЙ ПЛАН

№ пожел 2 *Александр* Дата № 7
 Улицы
 № 41 П/лота *Лугавицк*
 Город

Разреш: Подвал $h = 2.10$

31.5 x 12 = 378 m²
magistral

32.89

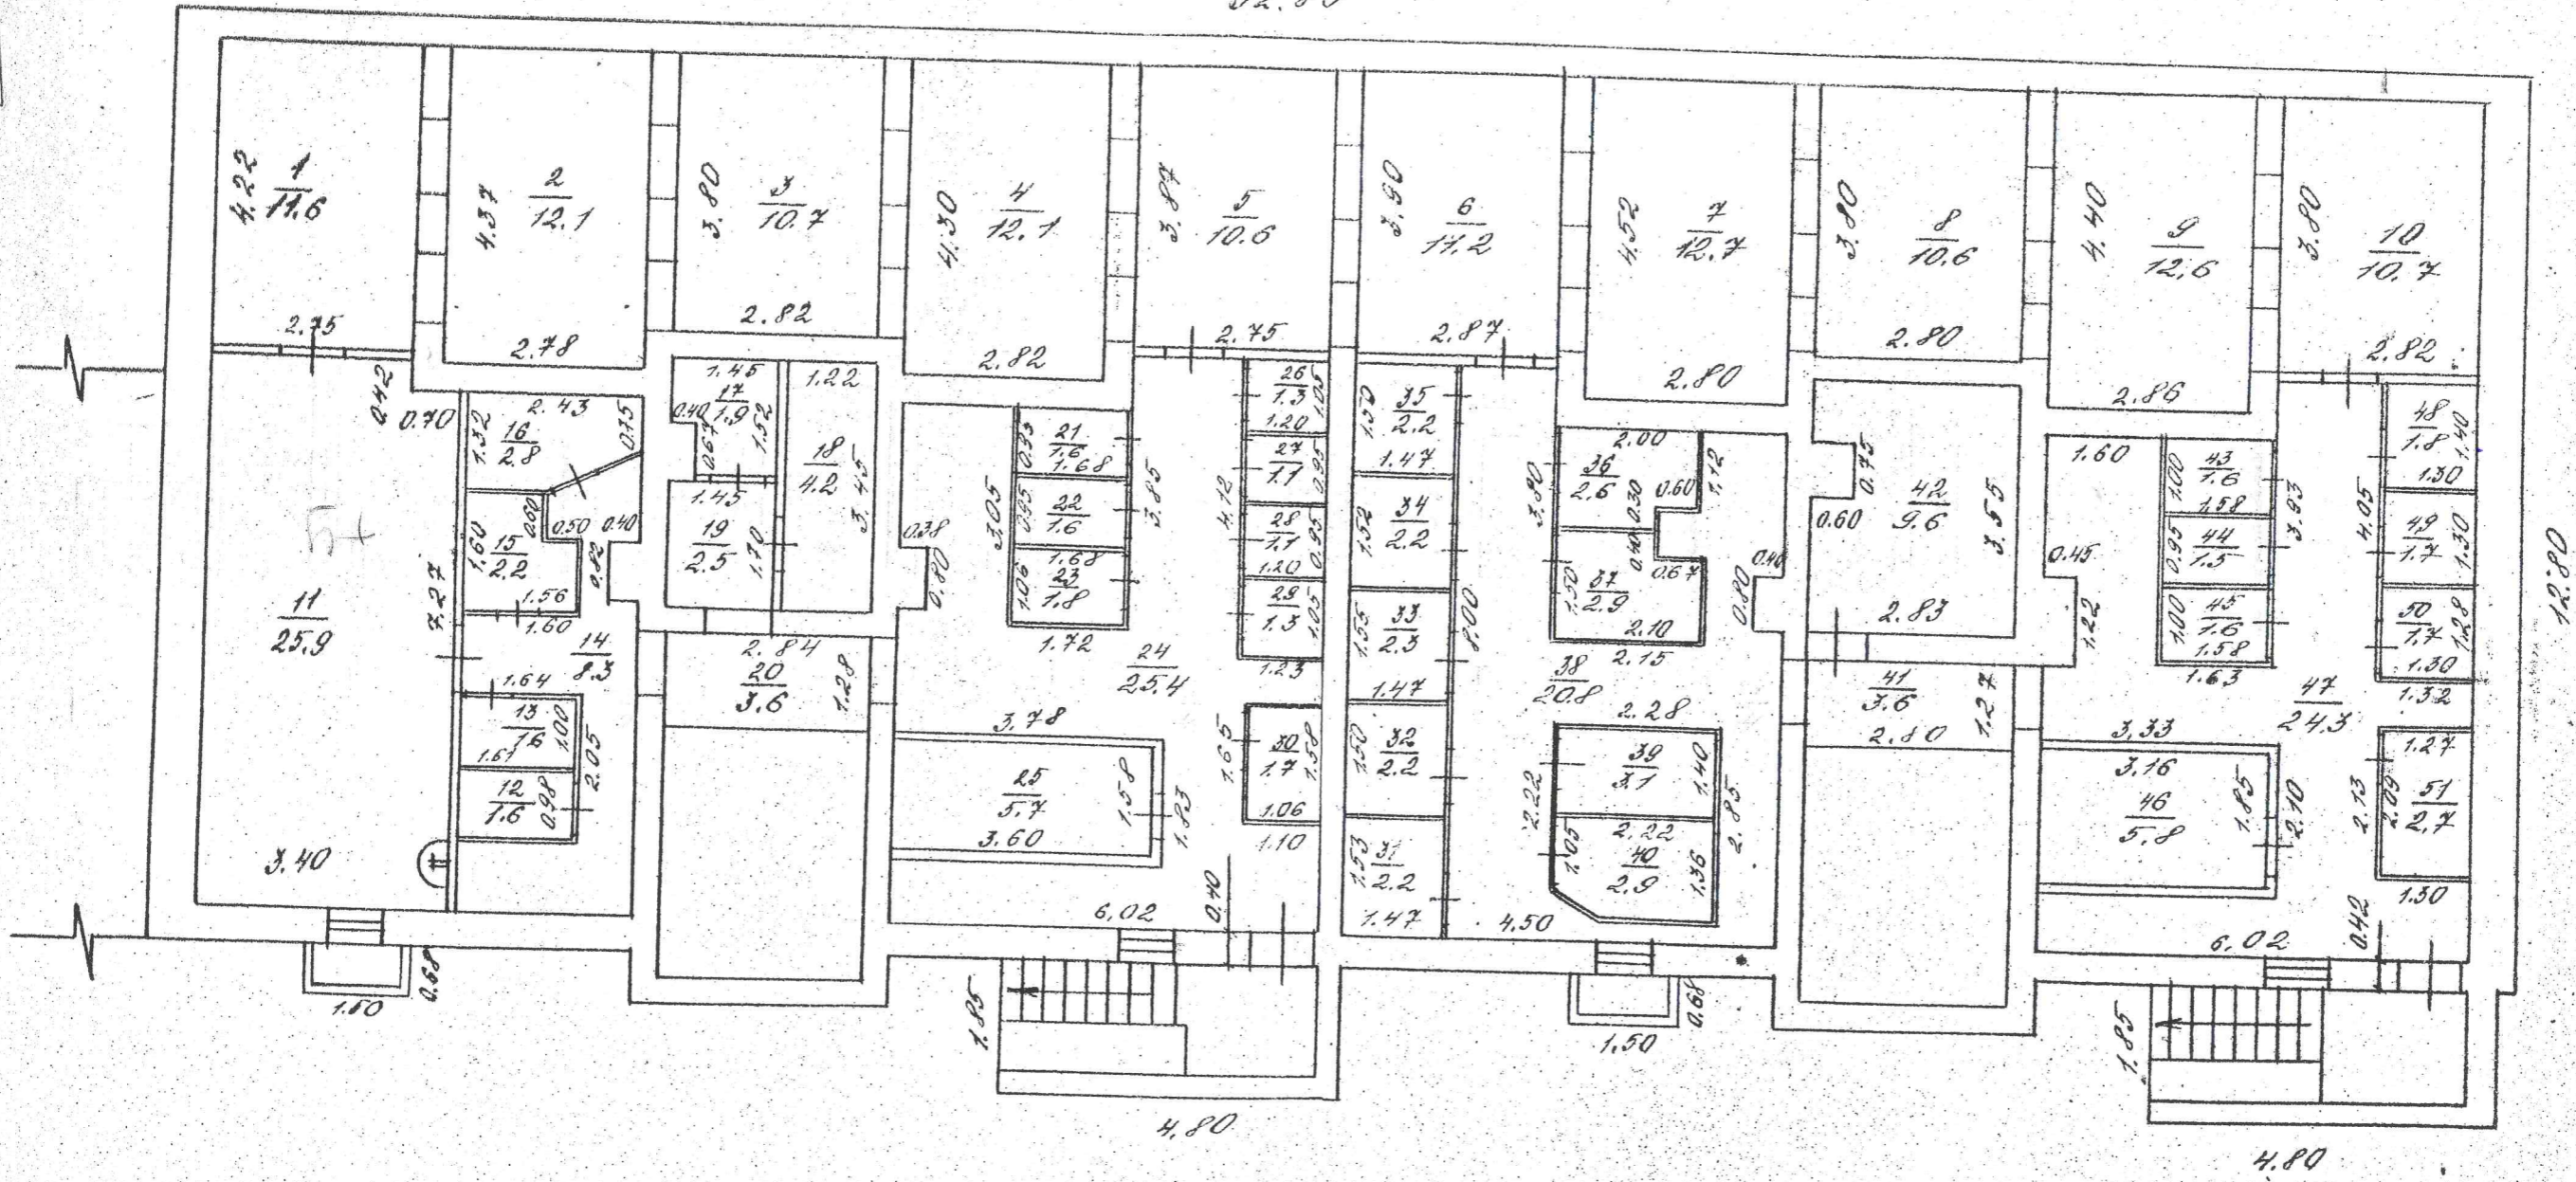

20.04.89: инвентаризатор-Инвентаризатор: *Школяр*
 26.05.89: Контролер-Контролер: *Андрей*


STĀVU PLĀNS

Daugavpils, Martāls Nr. Alējas iela, ēka Nr. 7


lit.zeml

Pagrabs

h=2.50

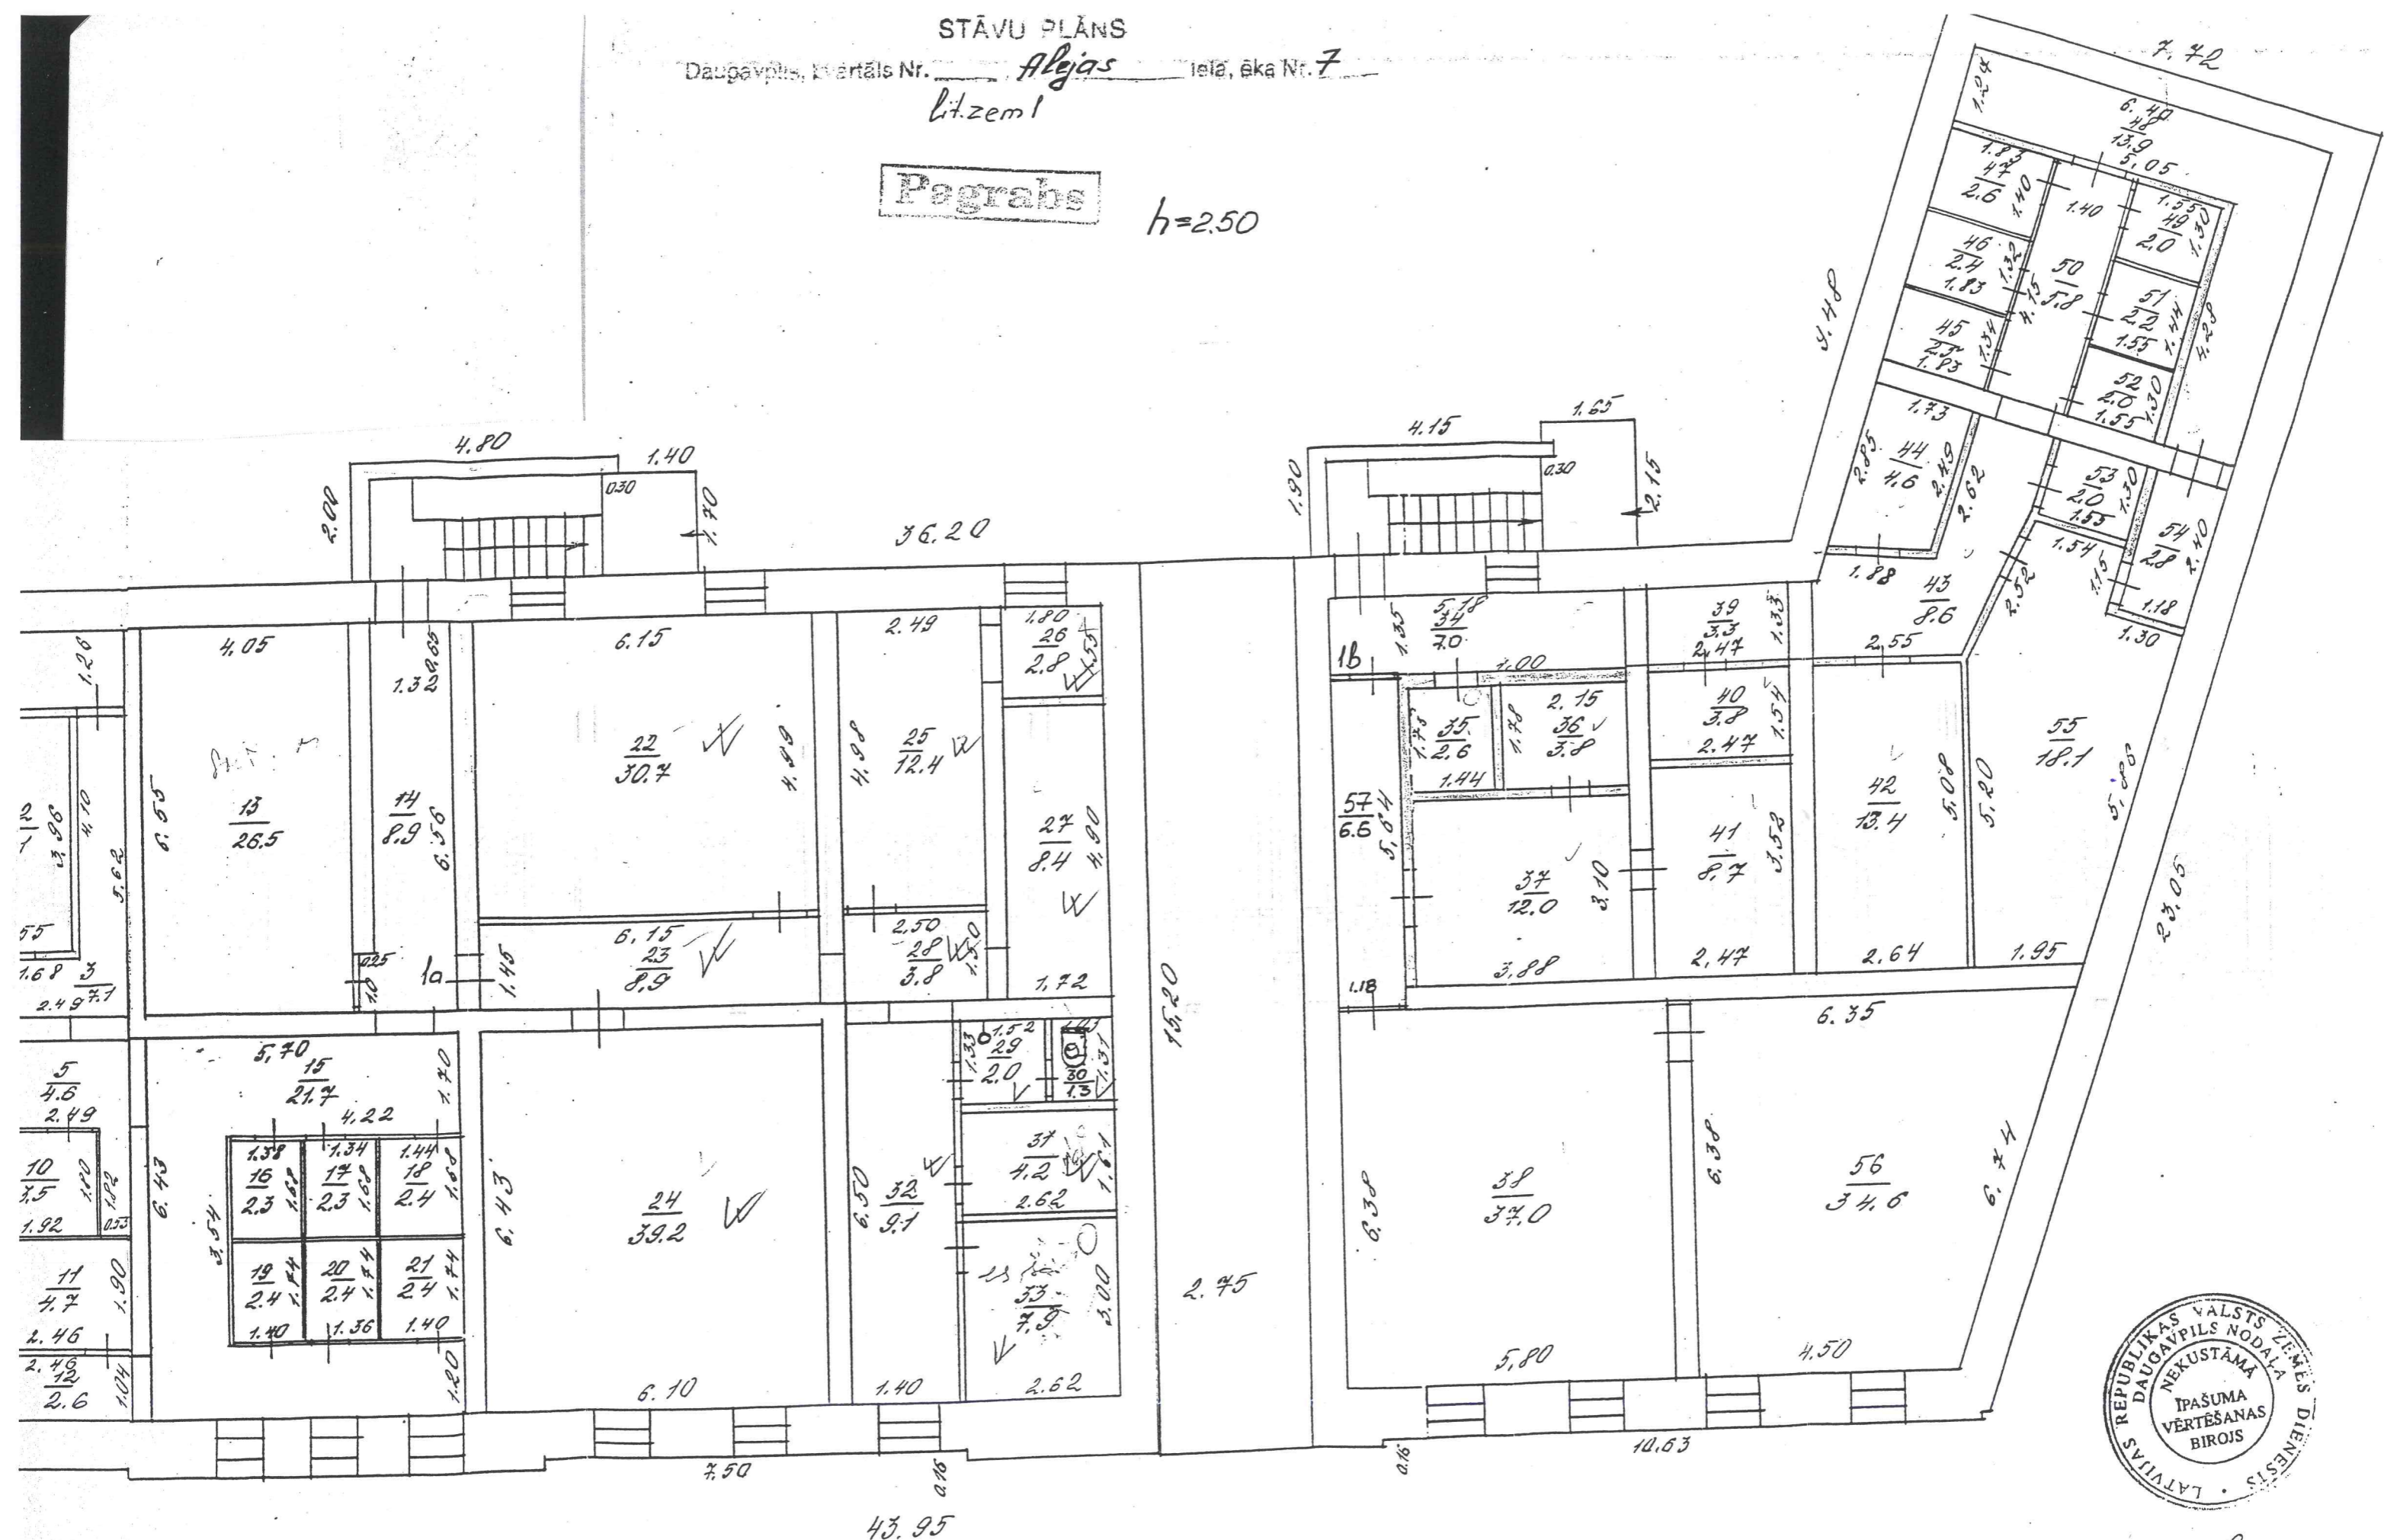

N. Amelņičuks
 1998.g. Febr

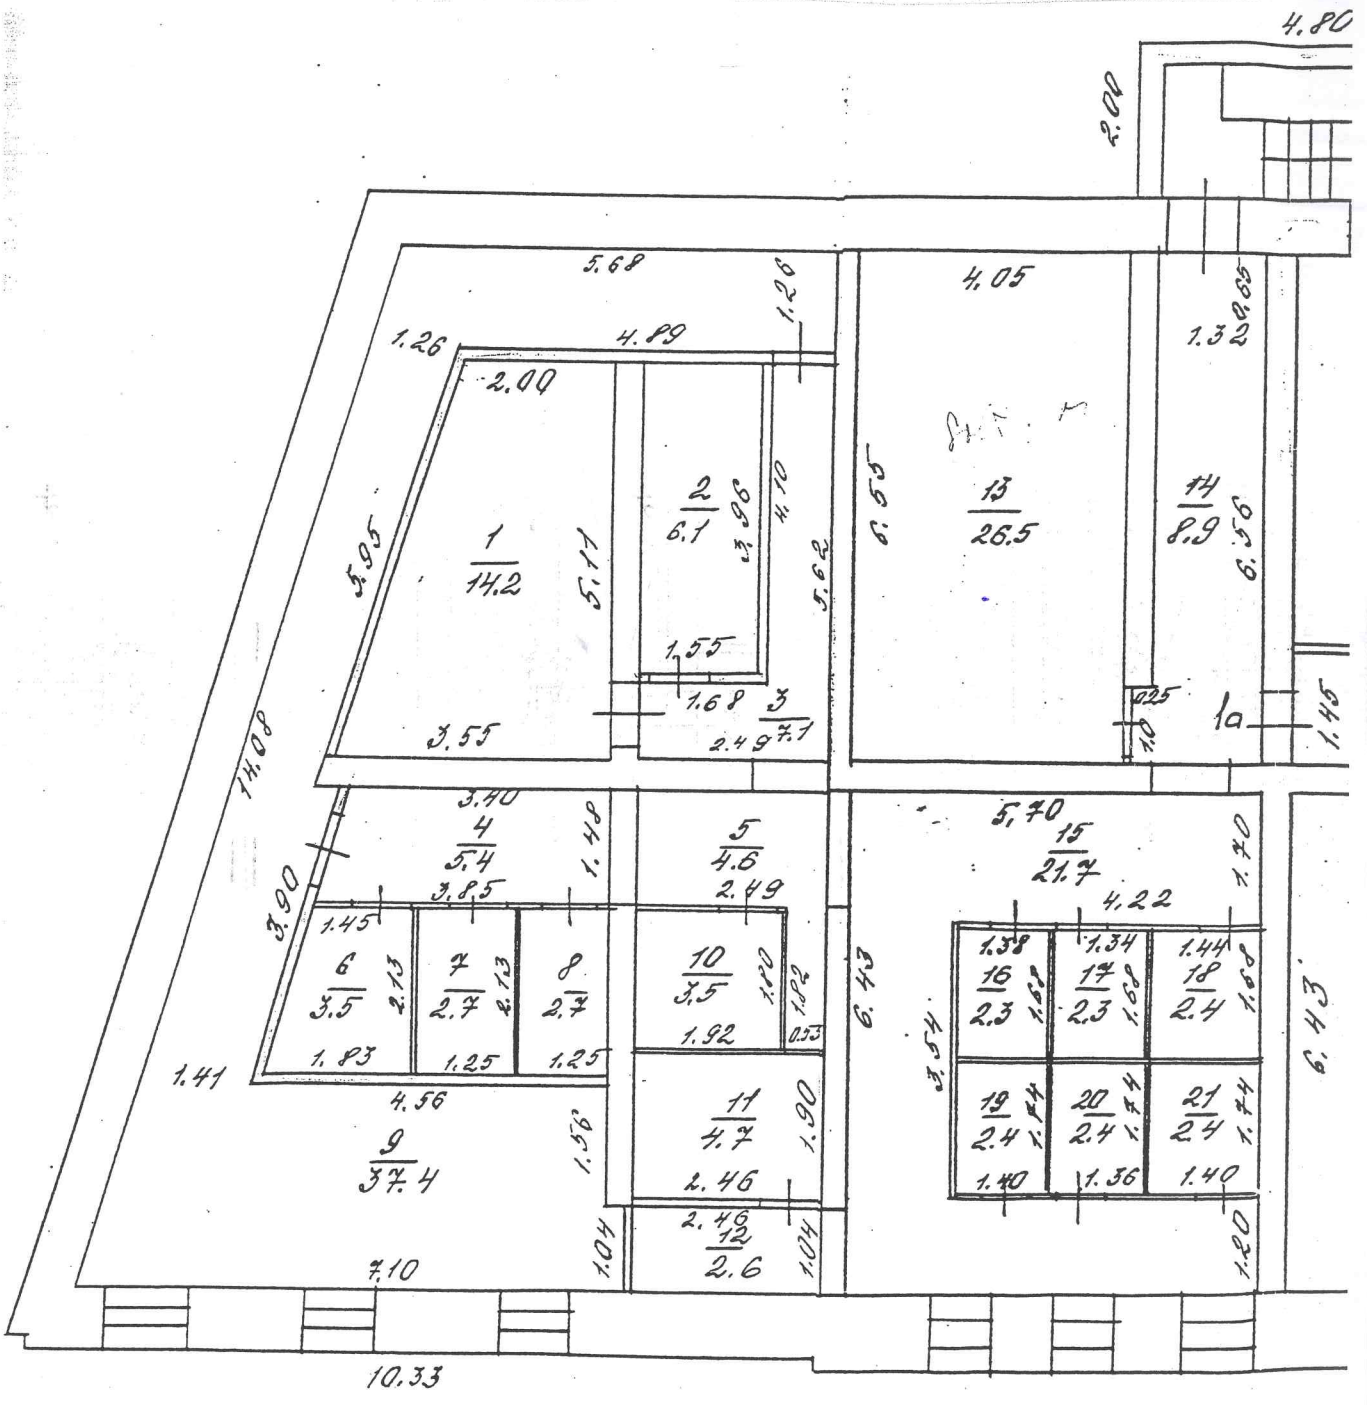


Алеяс

7

41

Дауеавчилс

3 "K-325"
1KH

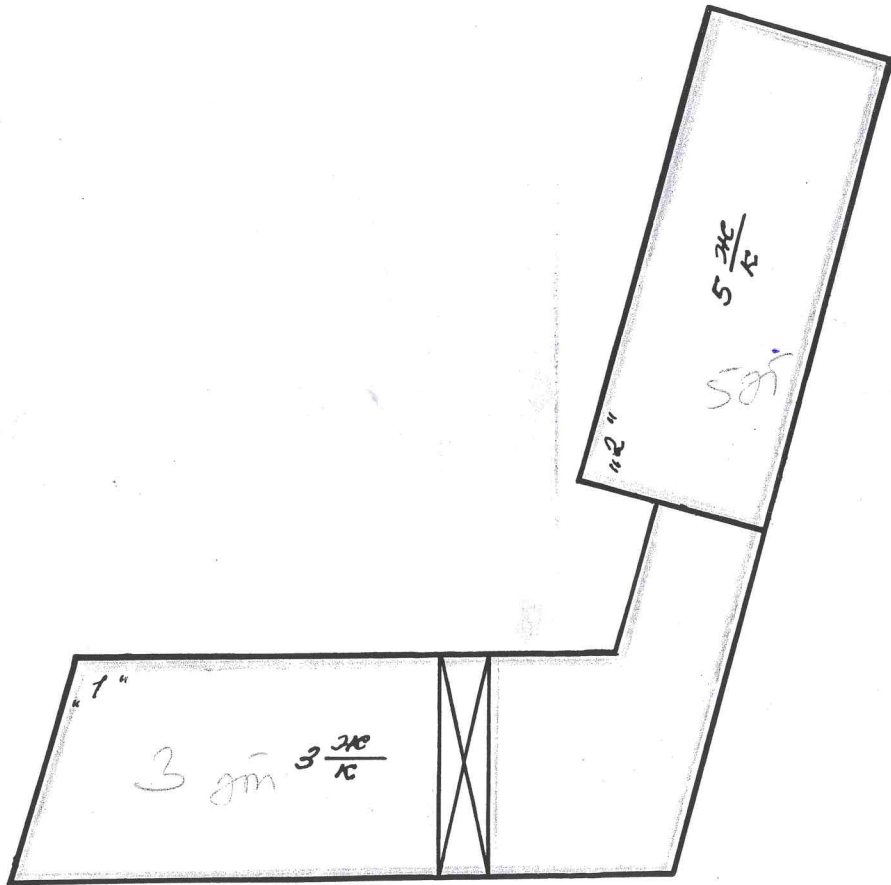

21. 11. 892. А. Сидоров

22. 11. 892. Сид