


PVC logs  
(kāpņu telpa)

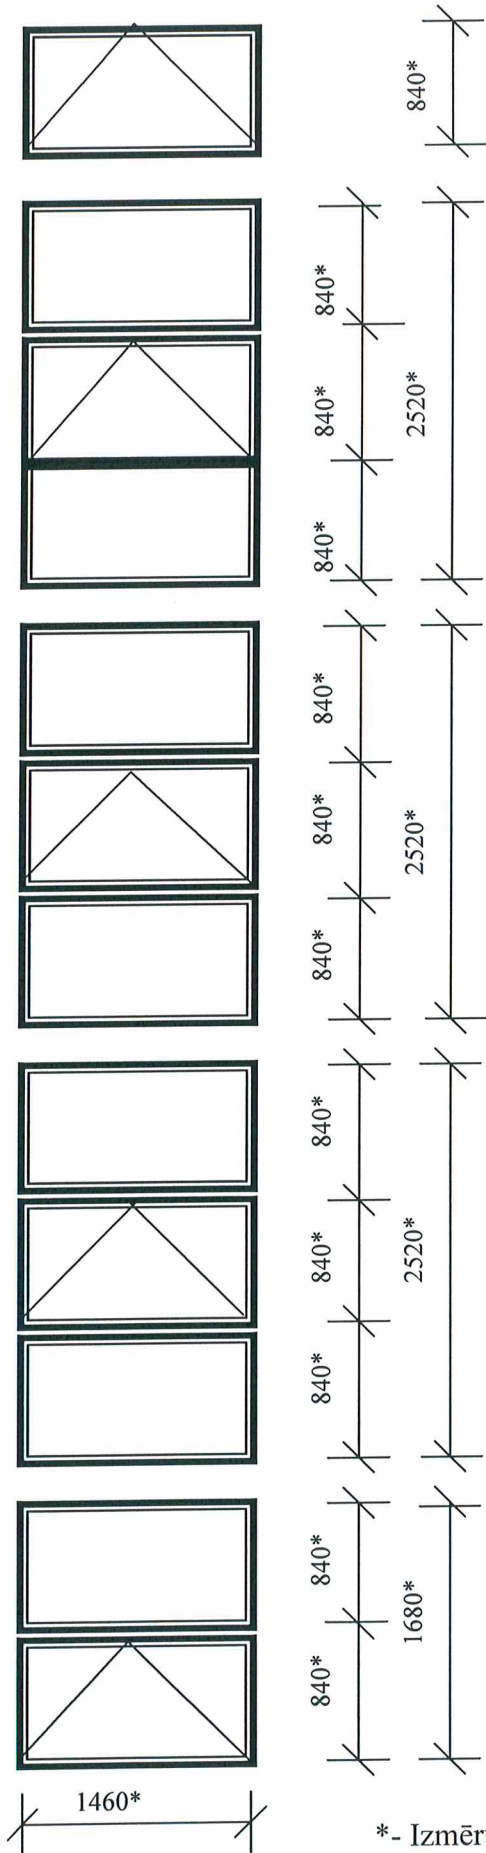

SASKAŅOTS  
Daugavpils pilsētas galvenā  
māksliniece  
*Lev* Ingūna Levša  
2019.g. 12. *aprīlis*

\*- Izmērus precizēt uz vietas  
Logu krāsa - balta

Sastādīja: *[Signature]*

A.Jasjukjaņeca