


STĀVU PLĀNS

Daugavpils, kvartāls Nr. _____, Smiltenes iela, ēka Nr. 2

1.Stāvs

h=2.94

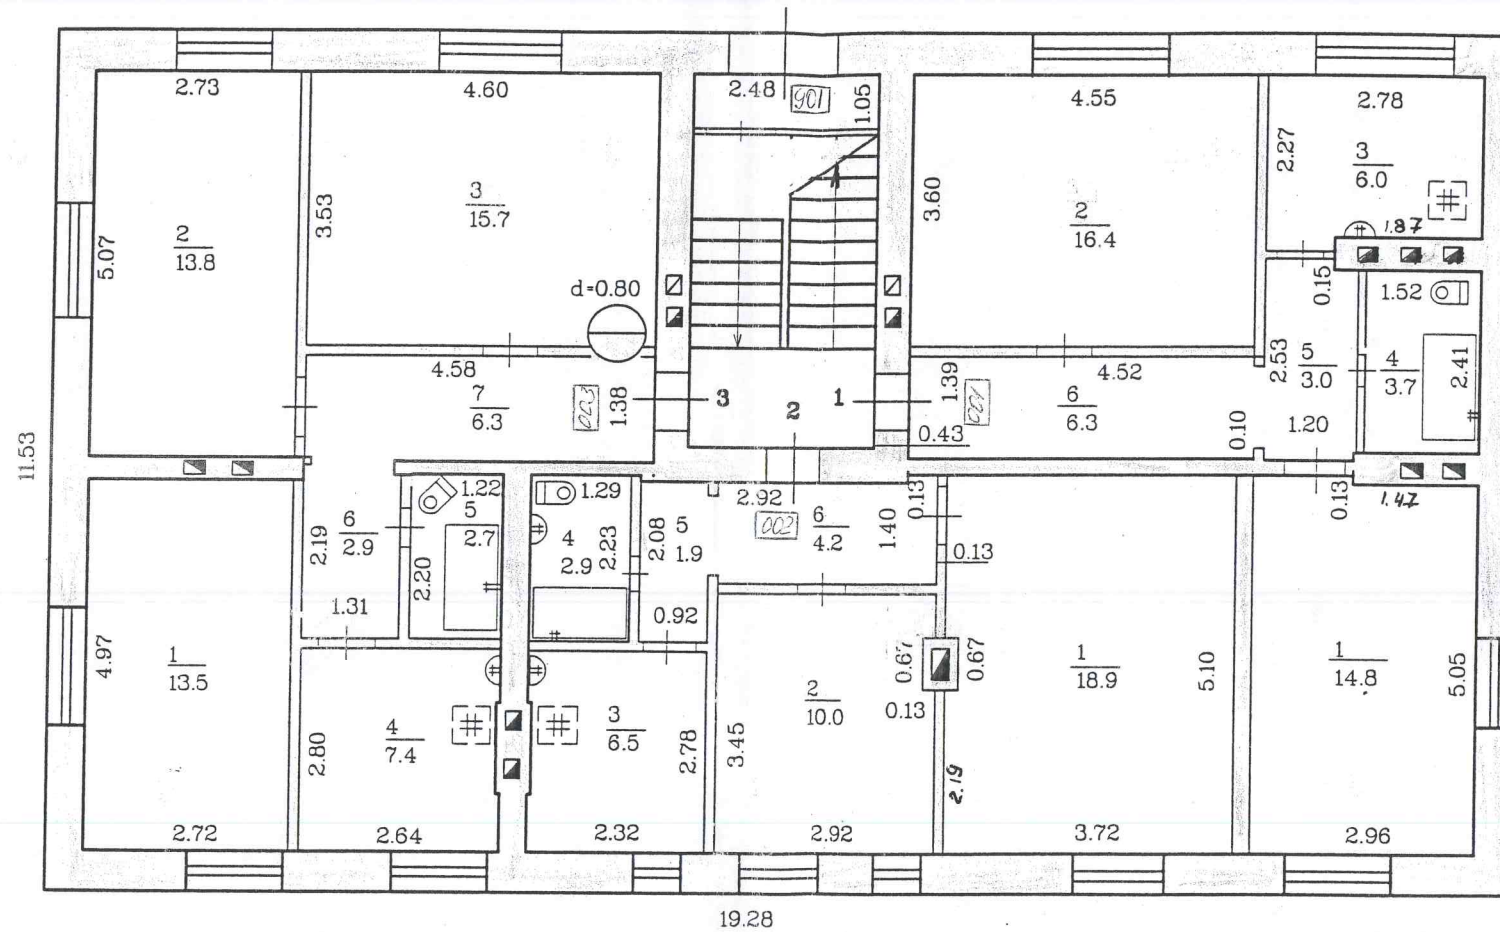

Mērogs 1:100



Izpildīja: N.Hmeļnicka *N. Hmeļnicka* (09.02.99)
Pārbaudīja: *[Signature]*

STĀVU PLĀNS

Daugavpils, kvartāls Nr. _____, Smiltenes iela, ēka Nr. 2

2.Stāvs

h=2.93

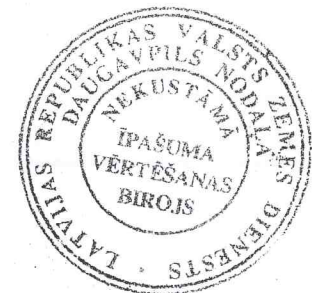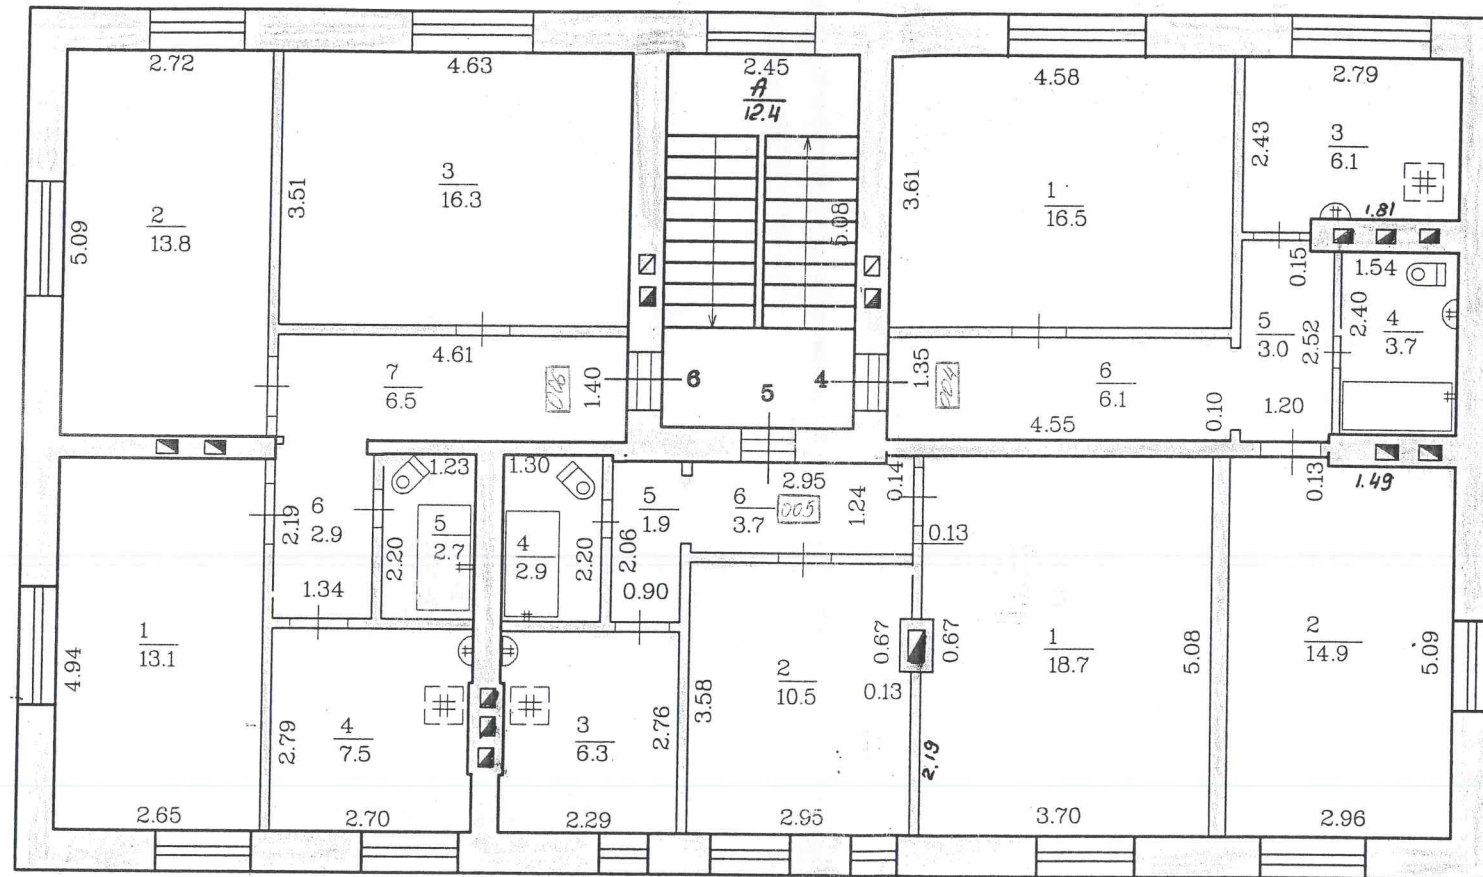

Mērogs 1:100

Izpildīja: N.Hmelņicka, V.Hmelņicka (09.02.99)
Pārbaudīja: *[Signature]*