


Ieejas metāla siltinātas durvis
Imantas iela 50

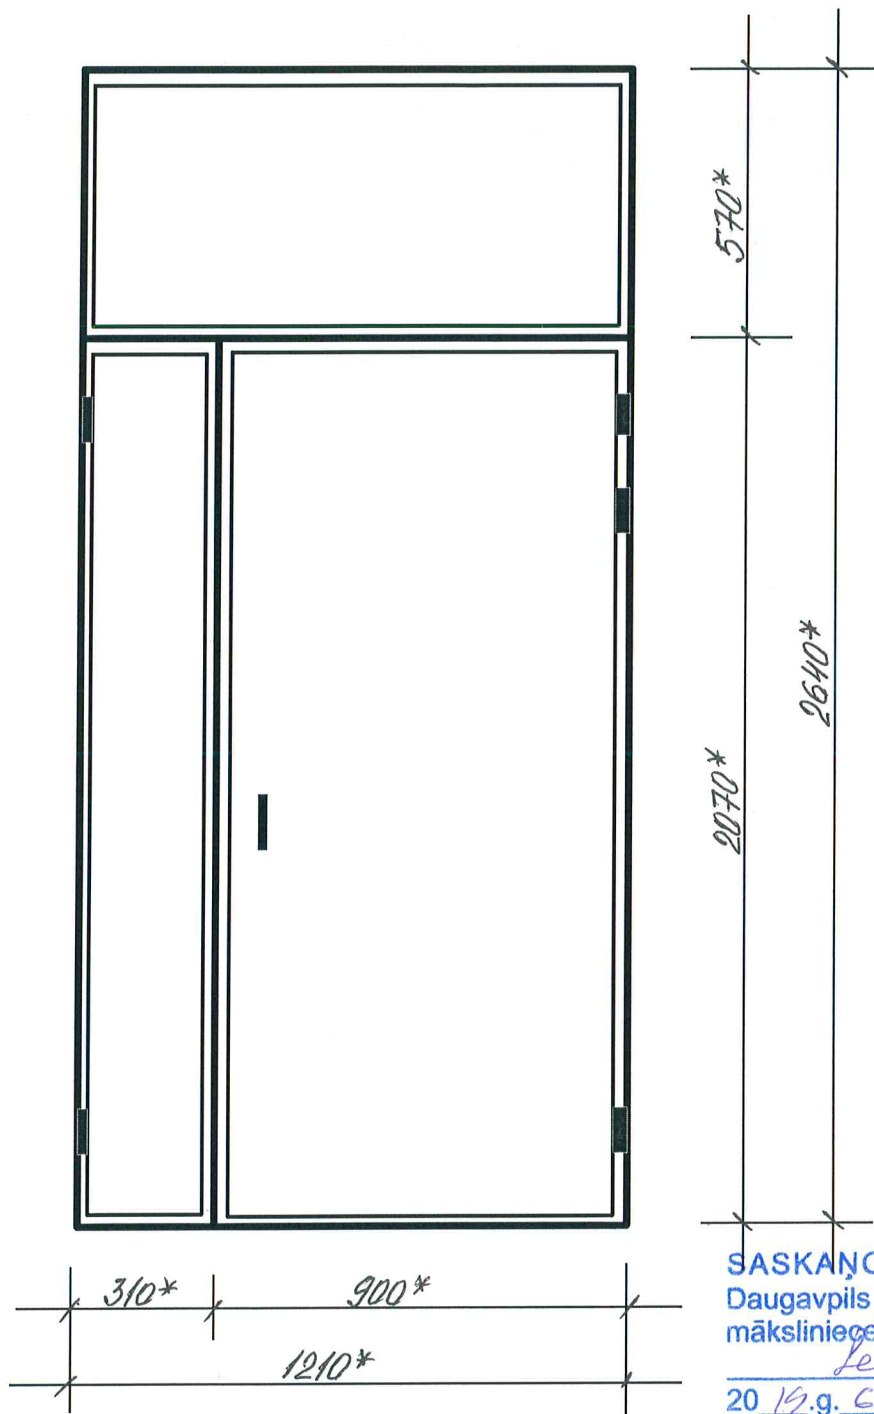

SASKAŅOTS
Daugavpils pilsētas galvenā
māksliniece
Leona Ingūna Levša
20.10.g.6. *J. Scaife*

* - Izmērus precizēt uz vietas.

Metāla durvis nokrāsot ar krāsu 8017 („RAL” katalogs)

Sastādīja: *I.Krapunova* I.Krapunova