


## Ieejas metāla siltinātas durvis.

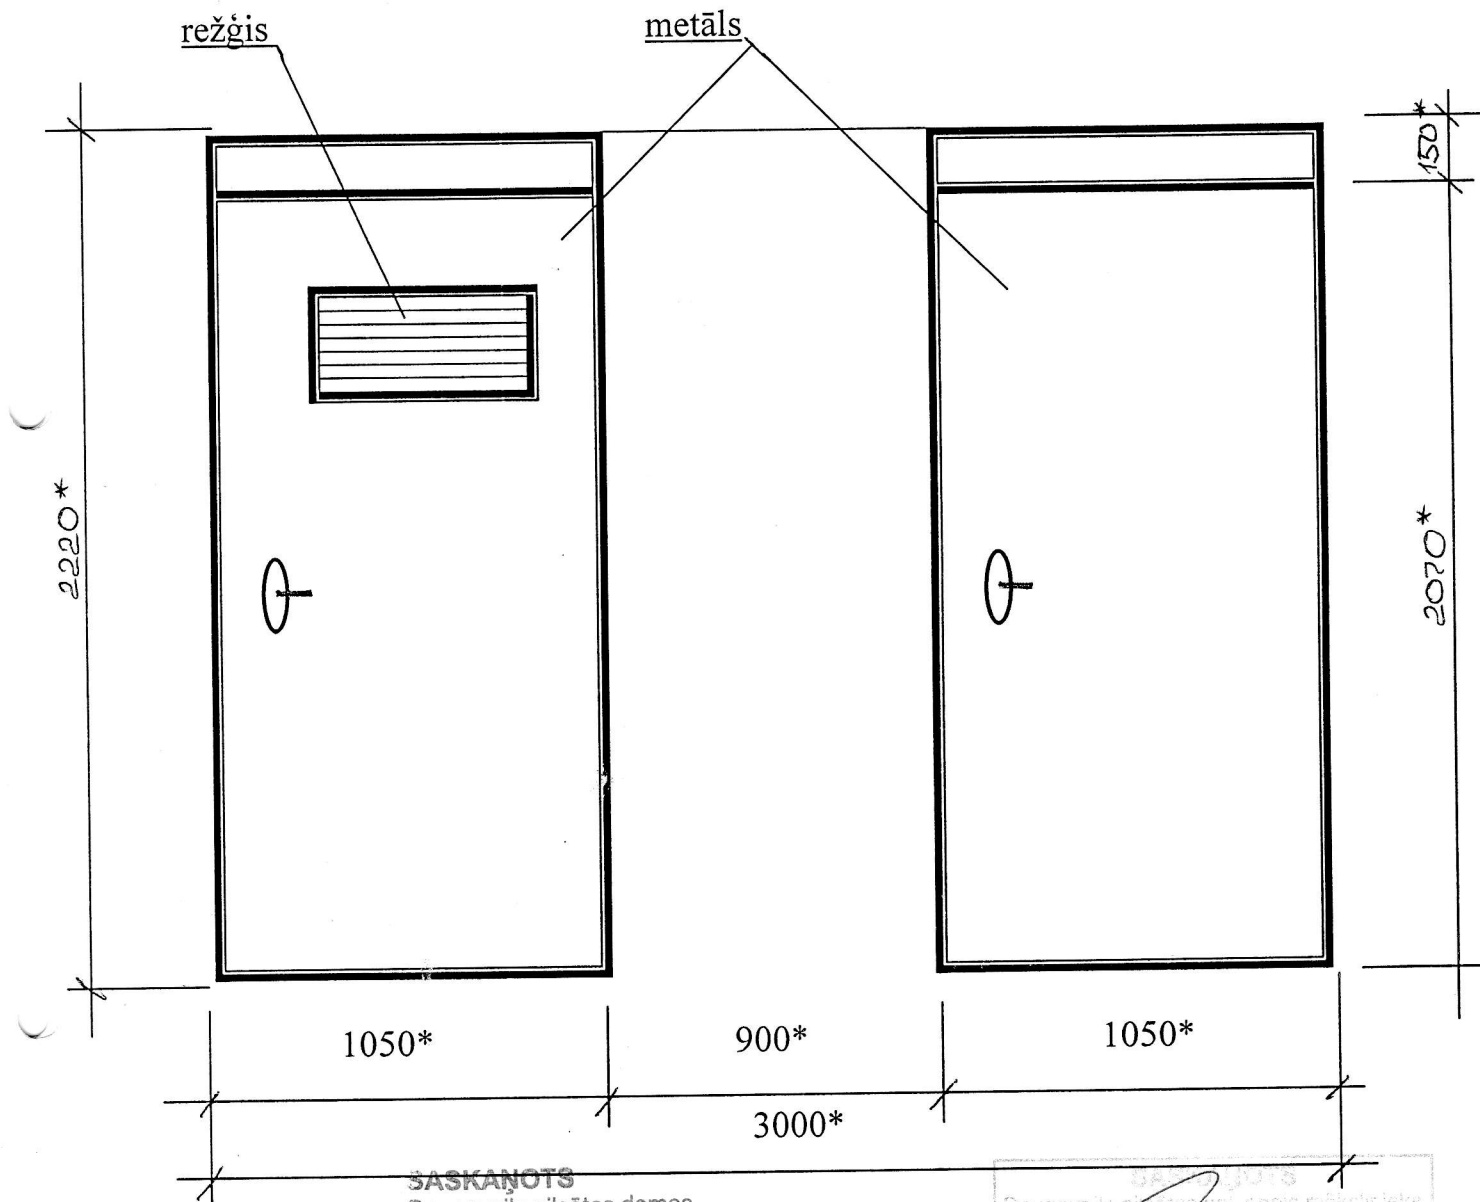

**SASKANOTS**

Daugavpils pilsētas domes  
Pilsētplānošanas un būvniecības departamenta  
galvenā arhitekte

Inga Ancāne

20

Daugavpils pilsētas domes mākslinieciskais

Juris Pundurs

15. maijā

1. Durvis nokrāsot ar krāsu N 482 („Tikkurila” katalogs)

\* - Izmērus precizēt uz vietas.

Sastādīja:  N. Roslyak