


PVC logs
(kāpņu telpa)
Enerģētiku iela 2

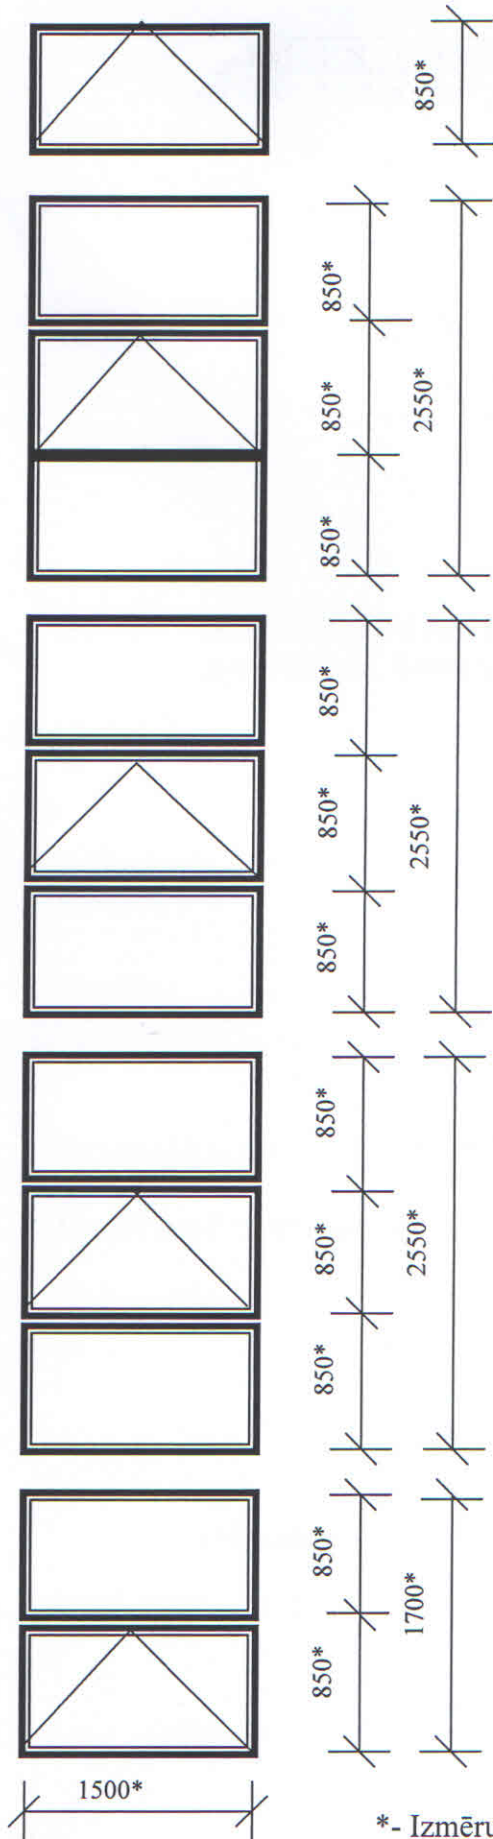

SASKAŅOTS
Daugavpils pilsētas
galvenās mākslinieces vietniece
Līga Čibule
2020. gada 24. jūlijs

* - Izmērus precizēt uz vietas
Logu krāsa - balta

Sastādīja:

A. Jasjukjaņeca