

VISPĀRĪGIE RĀDĪTĀJI**RASĒJUMU SARAKSTS**

N.P.K.	LAPAS NOSAUKUMS	Lapas Nr.
1	Vispārīgie rādītāji	1
2	Projektējamo šķūņu plāns	2
3	Griezumā "I-I" detalizācija. Materiālu specifikācija	3
4	Griezumā "II-II" detalizācija	4

LATVIJAS BŪVNORMATĪVI

Būvprojekts izstrādāts pamatojas uz apsekošanas rezultātiem un LR spēkā esošo likumdošanu :


- LR "Būvniecības likums";
- MK 500 "Vispārīgie būvnoteikumi";
- MK 529 "Ēku būvnoteikumi";
- LBN 202-18 "Būvniecības ieceres dokumentācijas noformēšana";
- LBN 201-15 "Būvju ugunsdrošība";
- LBN 211-15 "Dzīvojamās ēkas";
- LBN 206-14 "Koka būvkonstrukciju projektēšana";
- LVS EN 1991 -1-1 "Iedarbes uz konstrukcijām.1-1.daļa: Vispārīgas iedarbes. Blīvums, pašsvars, ēku lietderīgās slodzes."

Piezīmes:

1. Pieņemtie apzīmējumi norādīti rasējuma lapās.
2. Būvuzņēmējam, pirms jebkura darba uzsākšanas , jāpārlicinās par rasējumos sniegtajiem izmēriem. Neatbilstības vai pretrunu gadījumā pirms darbu uzsākšanas vērsties pie būvprojekta autoriem neskaidrību precizēšanai.
3. Jebkuras izmaiņas būvprojektā jāsaskaņo ar būvprojekta autoru līdz attiecīgo būvdarbu uzsākšanai.
4. Visas norādes , kas dotas "Vispārīgo rādītāju " lapā attiecināmas uz visiem šajā sējumā izvietotajiem rasējumiem.

 DAUGAVPILS DZĪVOKĻU UN KOMUNĀLĀS SAIMNIECĪBAS UZŅĒMUMS		Reģ. Nr. LV41503002485, būv.kom.-2401-RA, Liepājas ielā 21, Daugavpilī, LV-5417, tālr.54-07260		PROJEKTS: Dzīvojamās mājas Ģimnāzijas ielā 18, Daugavpilī, skice šķūņu izbūvei pagrabtelpa		ARHĪVA NR : -	
						STADIJA: -	
						MARKA: -	
AMATS		UZVārds		PARAKSTS		DATUMS	
						LAPAS NR.: 1	
IZSTRĀDĀJA		R.LATKOVSKA				KOPĒJO LAPU SKAITS: 4	
						MĒROGS:	

PROJEKTĒJAMO ŠĶŪŅU PLĀNS
M 1:50

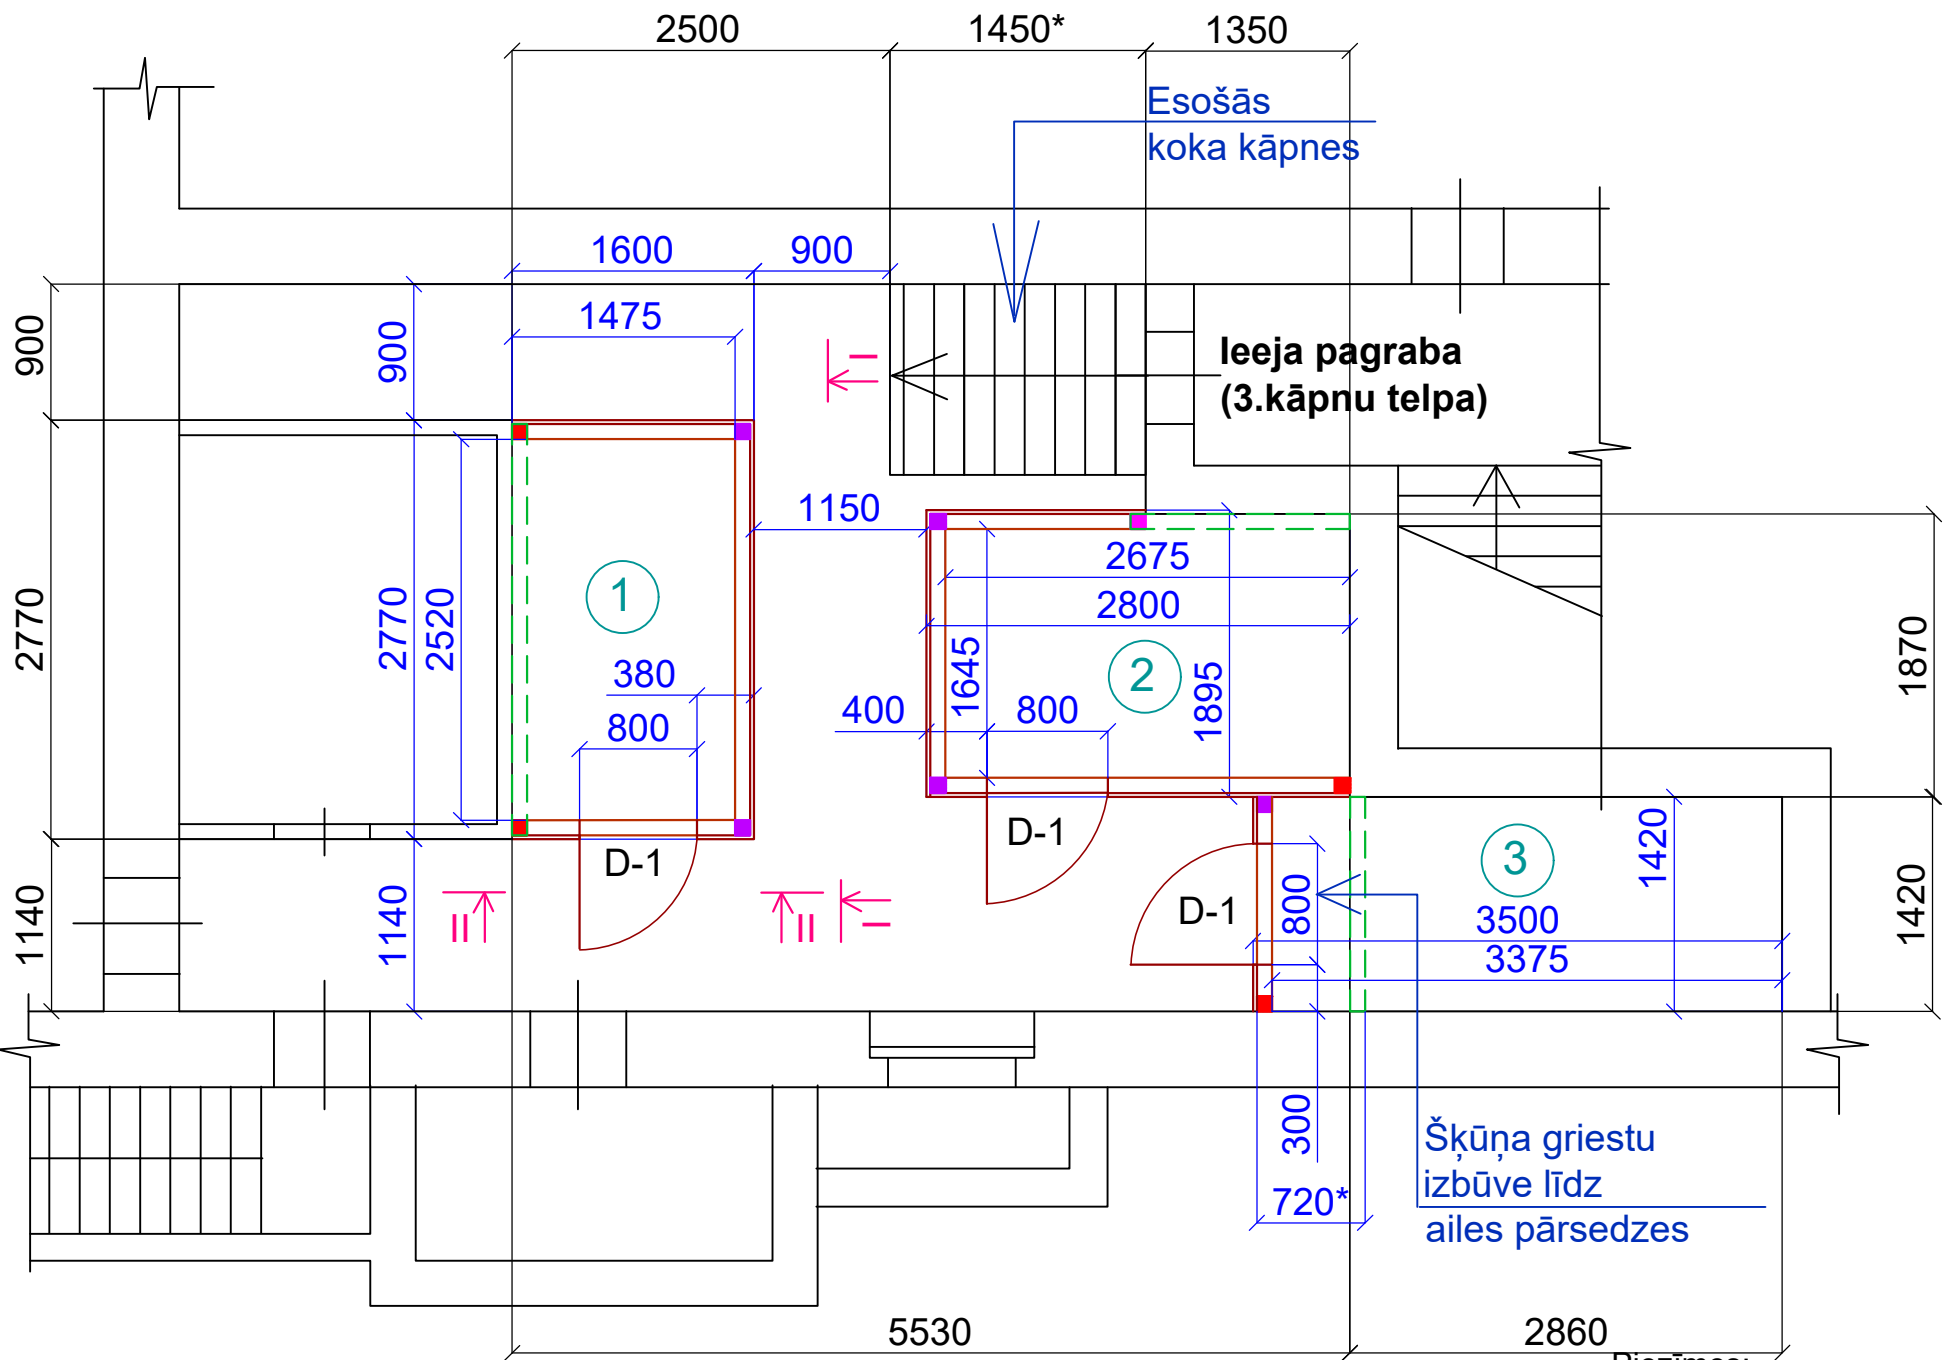

PIEŅEMTIE APZĪMĒJUMI

- 2 Eksplikācija
- ST-1-koka statnis 100x100 (axb)mm
- ST-2-koka statnis 100x100 (axb)mm
- GU koka gulšnis (70x100mm(hxb) pa šķūņu perimetru
- SI-1 koka sija (70x100mm(hxb)
- SI-2 koka sija (70x100mm(hxb)
- Karkasa apšuvums ar koka dēļiem 25x100mm(bxh)
- D-1 Šķūņa koka durvis 800x1900mm (bxh)


PROJEKTĒJAMO ŠĶŪŅU EKSPILKĀCIJA

Telpas numurs	Telpas nosaukums	Platība m2	Piezīmes
1	Projektējamais šķūnis	3,7	
2	Projektējamais šķūnis	4,4	
3	Projektējamais šķūnis	4,8	
		12,9	

- Piezīmes:
- 1.Grezuma "I-I" detalizāciju skat. 3. lapā.Grezuma "II-II" detalizāciju skat. 4. lapā.
- 2.Visi izmēri doti milimetros.
- 3.Visus izmērus precizēt uz vietas.
- 4.Šķūņu elementus savienot ar pašgriezejskrūvēm, naglām, ja nepieciešams izmantot naglu plāksnes vai citas stiprināšanas ierīces.
- 5.Šķūņu izbūves laikā ieverot iekšējo tīklu caurules un kabeļu esošo izvietojumu.**
- 6.Visiem žaglateriāliem, kurus paredzēts izmantot šķūņu karkasa izbūvei ģipšlīmenim atbilst C22 stiprības klasēm (LVS EN 338), cietiem atbilst C14 stiprības klasēm (LVS EN 338), ar koksnes mitrumu ≤ 20%.
- *-Precizēt uz vietas

 DDZKSU DAUGAVPILS DZĪVOKĻU UN KOMUNĀLĀS SAIMNIECĪBAS UZŅĒMUMS Reģ. Nr. LV41503002485, būv.kom.-2401-RA, Liepājas ielā 21, Daugavpils, LV-5417, tālr.54-07260				PROJEKTS: Dzīvojamās mājas Ģimnāzijas ielā 18, Daugavpilī, skice šķūņu izbūvei pagrabtelpā		ARHĪVA NR.:	-
AMATS				UZVĀRDS		STADIJA:	-
PARAKSTS				DATUMS		MARKA:	-
IZSTRĀDĀJA				R.LATKOVSKA		LAPAS NR.:	2
				11.2020		KOPĒJO LAPU SKAITS:	4
						MĒROGS:	1:50

GRIEZUMS "I-I"
(ŠĶŪŅU IZBŪVES PRINCIPIALA SHĒMA)
M 1:20

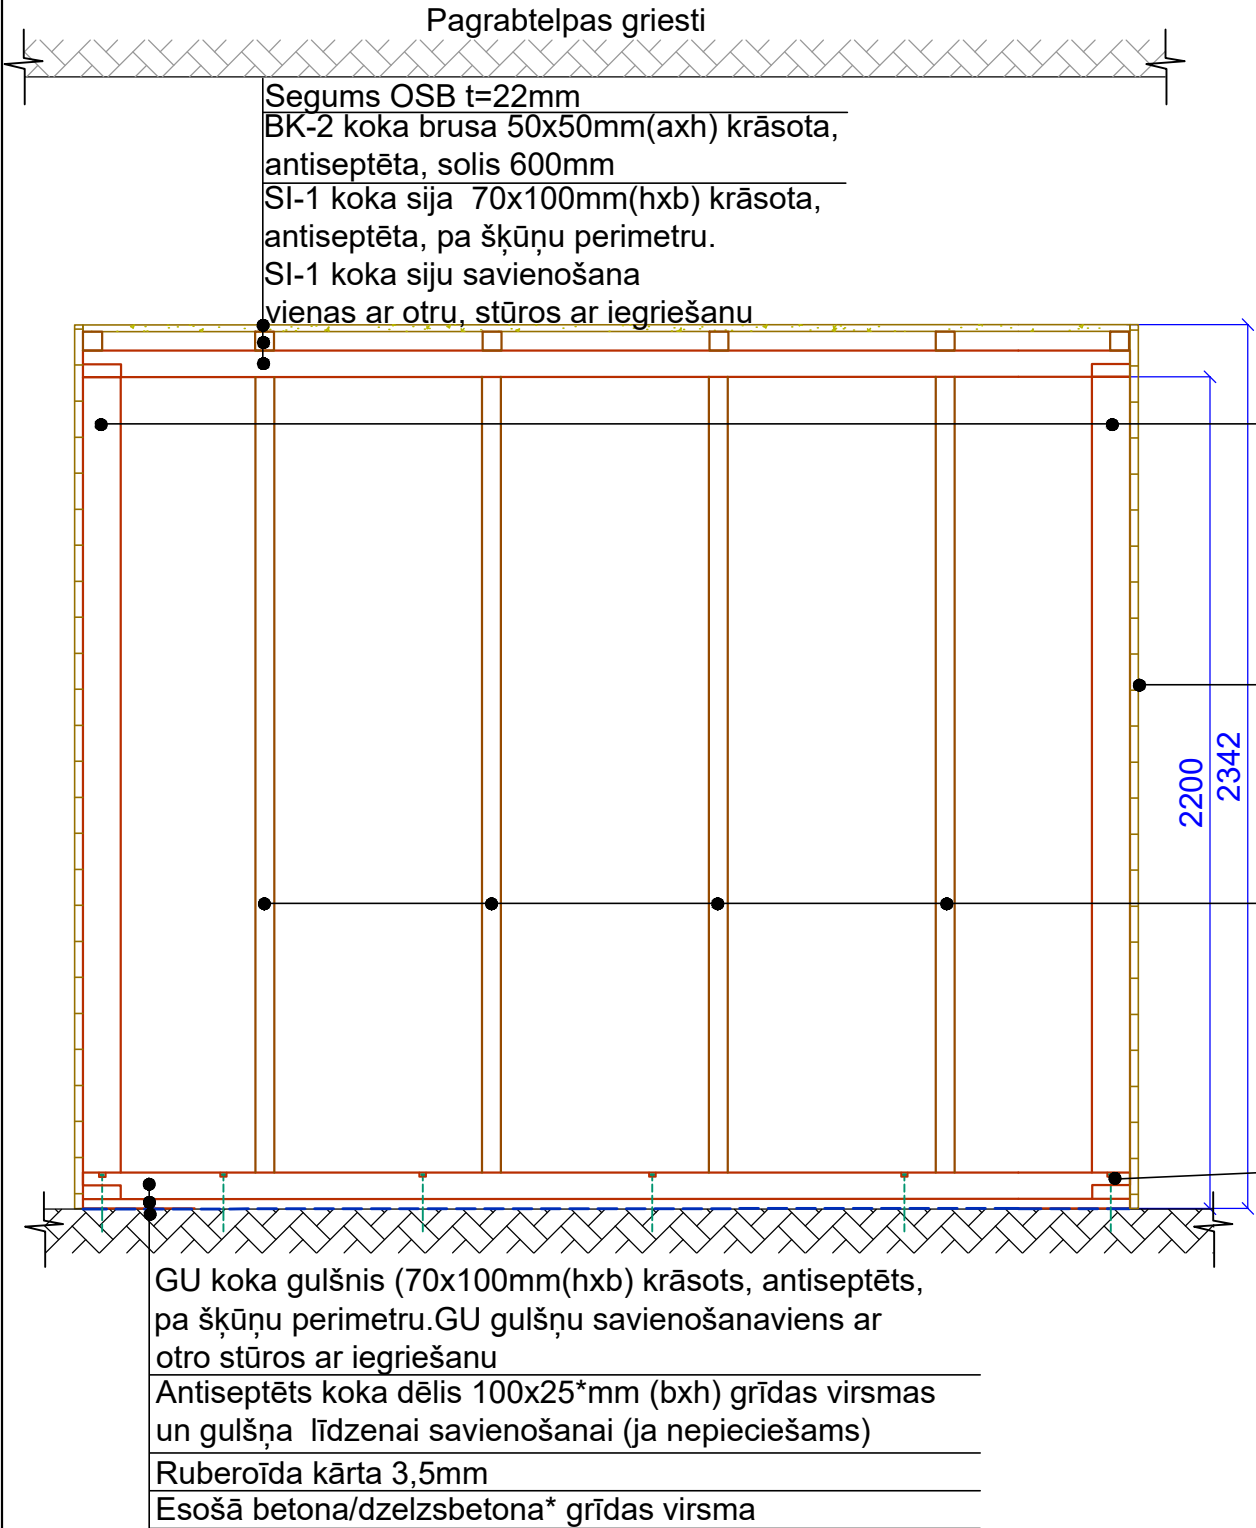

MATERIĀLU SPECIFIKĀCIJA

Standarts	Nosaukums	Skaitis	Apjoms
	<i>Koka elementi</i>		
LVS EN 14081-1	ST-1-koka statnis 100x100mm (axb),L=2,1m krāsots, antiseptēts.	4 gab	0,9m ³
LVS EN 14081-1	ST-2-koka statnis 100x100mm (axb),L=2,1m krāsots, antiseptēts.	5 gab	0,11m ³
LVS EN 14081-1	GU koka gulšnis (70x100mm(hxb) krāsots, antiseptēts	13,0t.m.	0,1m ³
LVS EN 14081-1	Antiseptēts koka dēlis 100x25*mm (bxh) grīdas virsmas un gulšņa līdzenai savienošanai (ja nepieciešams)	13,0t.m.	0,04m ³
LVS EN 14081-1	SI-1 koka sija 70x100mm(hxb) krāsota, antiseptēta	13,0t.m.	0,1m ³
LVS EN 14081-1	SI-2 koka sija 70x100mm(hxb) krāsota, antiseptēta	5,8t.m.	0,05m ³
LVS EN 14081-1	BR-1, BR-3 koka brusa 50x100mm(axb), L=2,1m,krāsota, antisepta	52,8t.m.	0,3m ³
LVS EN 14081-1	BR-2 koka brusa 50x50mm(axb), krāsota, antisepta	25,0t.m.	0,07m ³
LVS EN 14081-1	Karkasa apšuvums ar krāsotām,antiseptētām koka dēļiem 25x100mm(bxh)	-----	0,7m ³
	Koka neparedzēts apjoms	-----	0,1m ³
		Kopā	2,5m3
(jātbilst ES prasībām)	OSB t=22mm (nokrāsot no augšas)	11,0m ²	
	<i>Durvis</i>	Specifikācija dota vienam komplektam	
LVS EN 14081-1	Apšuvums ar krāsotām,antiseptētām koka dēļiem 25x100mm(axb)	1,52m ²	0,038m ³
LVS EN 14081-1	Durvju nesošās koka brusas 50x100mm(axb) krāsotas,antiseptētas	3,5t.m.	0,018m ³
(jātbilst ES prasībām)	Durvju cilpa	2.kompl.	
(jātbilst ES prasībām)	Uzkaramā slēdzene	1.kompl.	
		Kopā	3.kompl.
LVS 185:2000	Ruberoīds t=3,5mm	4,0m ²	
(jātbilst ES prasībām)	Enkura komplekts GU stiprināšanai Ø8,L=180*, solis 600*mm	24 gab.	
(jātbilst ES prasībām)	Dilbeļskrūves Ø8, L=150mm, solis 600*mm, ST-1-koka statņa pievienošanai pie iekšsienas	16 gab.	
(jātbilst ES prasībām)	Dilbeļskrūves Ø8, L=150mm, solis 600*mm, SI-2-koka sijas pievienošanai pie iekšsienas	11 gab.	

ELEMENTU KRĀSAS



Koka elementu krāsa -Riekstu krāsa,
(Alkīda krāsa, emalja PF-115P (vai ekvivalents))

 Reģ. Nr. LV41503002485, būv.kom.-2401-RA, Liepājas ielā 21, Daugavpilī, LV-5417, tālr.54-07260				PROJEKTS: Dzīvojamās mājas Ģimnāzijas ielā 18, Daugavpilī, skice šķūņu izbūvei pagrabtelpa		ARHĪVA NR :	-
						STADIJA:	-
						MARKA:	-
						LAPAS NR.:	3
						KOPĒJO LAPU SKAITS:	4
						MĒROGS:	1:20

AMATS	UZVĀRDS	PARAKSTS	DATUMS
IZSTRĀDĀJA	R.LATKOVSKA		11.2020

RASEJUMA NOSAUKUMS: Griezuma "I-I" detalizācija. Materiālu specifikācija	
--	--

Piezīmes:

1.Projektējamo konstrukciju šķērsgriezumu vai stiprināšanas risinājumu nomaiņas gadījumā saskaņot ar Pasūtītāju.

2.Visi izmēri doti milimetros.

3.Visus izmērus precizēt uz vietas.


4.Šķūņu elementus savienot ar pašgriezejskrūvēm, naglām, ja nepieciešams izmantot naglu plāksnes vai citas stiprināšanas ierīces.

5. Visiem žaglaterāliem, kurus paredzēts izmantot šķūņu karkasa izbūvei īpašībām atbilst C22 stiprības klasēm (LVS EN 338), cietiem atbilst C14 stiprības klasēm (LVS EN 338), ar koksnes mitrumu ≤ 20%.


6.Tāmes sastādīšanas laikā, obligāti veikt materiālu apjomu pārbaudi!

*-Precizēt uz vietas


GRIEZUMS "II-II"
(ŠĶŪŅU IZBŪVES PRINCIPIĀLA SHĒMA)
M 1:20

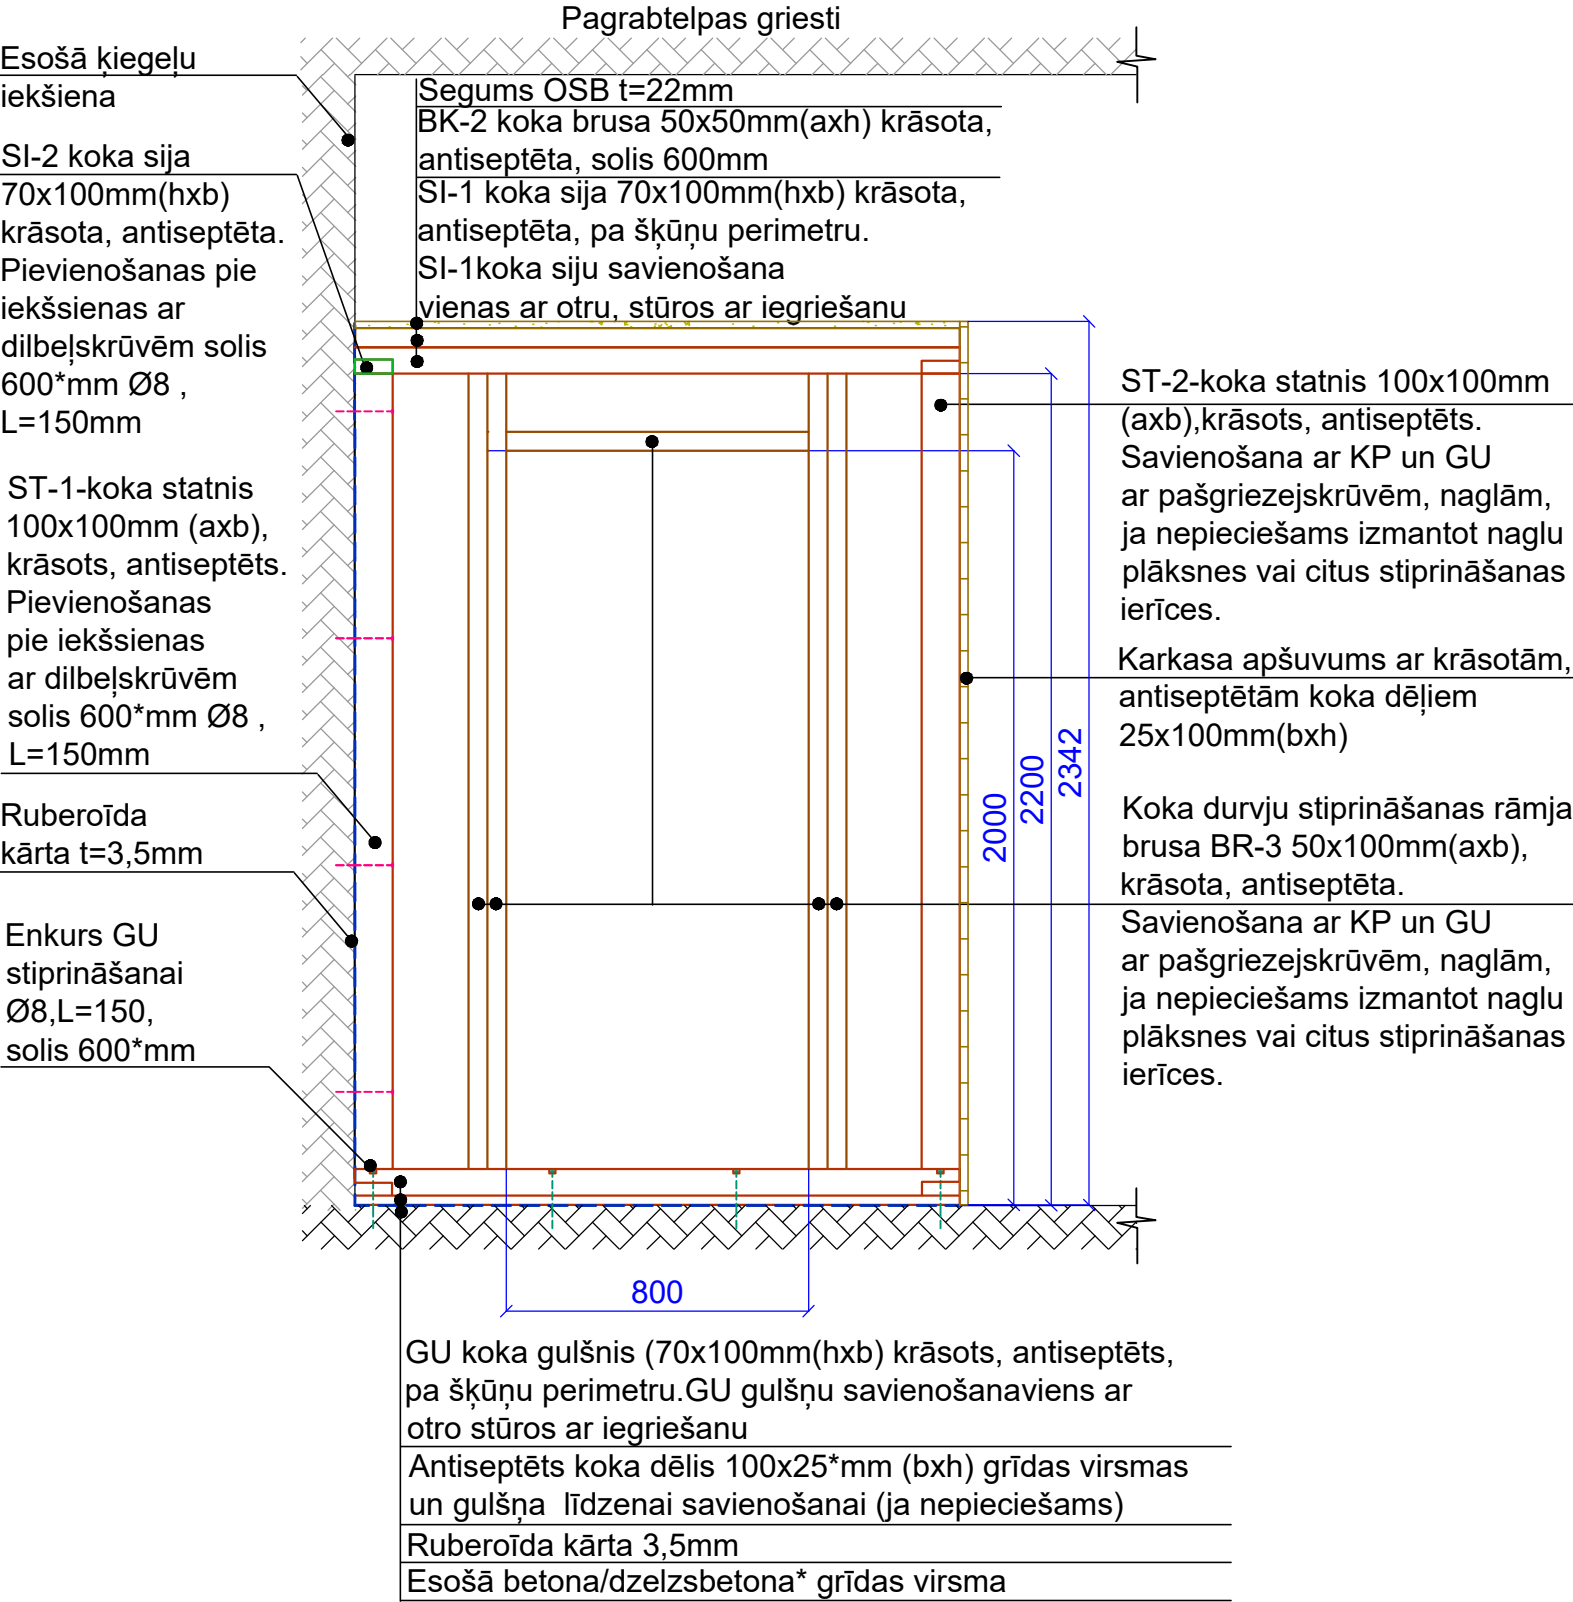

ŠĶŪŅU IEEJAS DURVIS
(IEKŠĒJAIS IZSKATS)
M 1:20

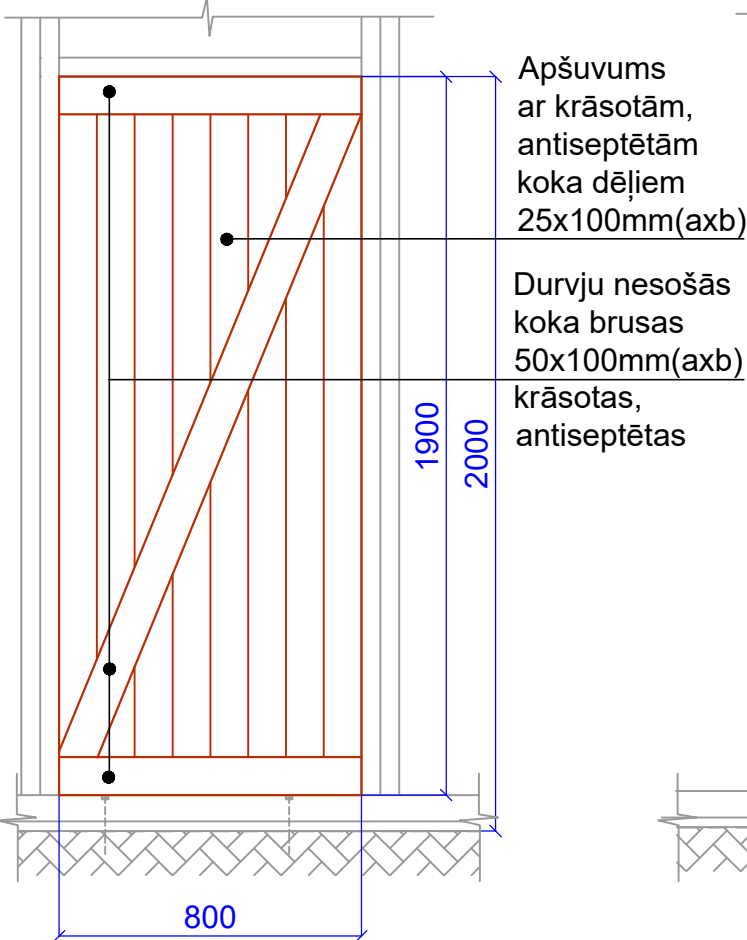

ŠĶŪŅU IEEJAS DURVIS
(ĀRĒJAIS IZSKATS)
M 1:20

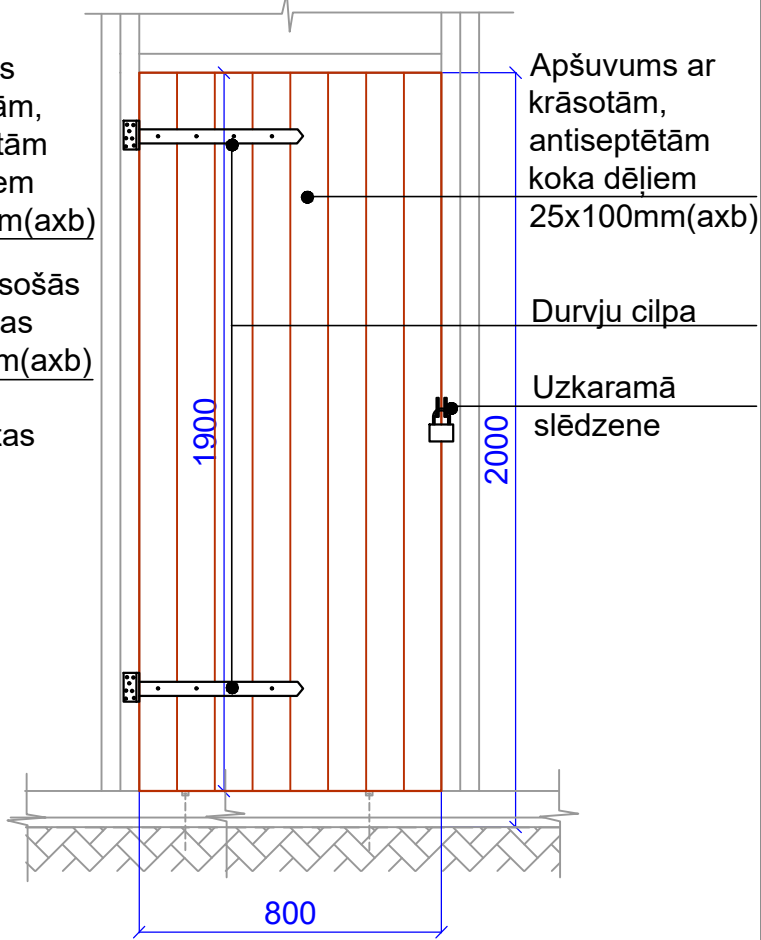

- Piezīmes:
- 1.Projektējamo konstrukciju šķēsgriezumam vai stiprināšanas risinājumu nomainas gadījumā saskaņot ar Pasūtītāju.
 - 2.Visi izmēri doti milimetros.
 - 3.Visus izmērus precizēt uz vietas.
 - 4.Šķūņu elementus savienot ar pašgriezejskrūvēm, naglām, ja nepieciešams izmantot naglu plāksnes vai citas stiprināšanas ierīces.
 - 5.Visiem žaglateriāliem, kurus paredzēts izmantot šķūņu karkasa izbūvei īpašībām atbilst C22 stiprības klasēm (LVS EN 338), cietiem atbilst C14 stiprības klasēm (LVS EN 338), ar koksnes mitrumu ≤ 20%.
- *-Precizēt uz vietas

ELEMENTU KRĀSAS



Koka elementu krāsa -Riekstu krāsa, (Alkīda krāsa, emalja PF-115P (vai ekvivalents))

Reģ. Nr. LV41503002485, būv.kom.-2401-RA, Liepājas ielā 21, Daugavpils, LV-5417, tālr.54-07260				PROJEKTS: Dzīvojamās mājas Ģimnāzijas ielā 18, Daugavpilī, skice šķūņu izbūvei pagrabtelpa		ARHĪVA NR.:	-
						STADIJA:	-
						MARKA:	-
						LAPAS NR.:	4
						KOPĒJO LAPU SKAITS:	4
						MĒROGS:	1:20

AMATS	UZVārds	PARAKSTS	DATUMS
IZSTRĀDĀJA	R.LATKOVSKA		11.2020

RASEJUMA NOSAUKUMS: Griezuma "II-II" detalizācija	
---	--