

APLIECINĀJUMA KARTE

Dzīvojamās mājas Ventspils ielā 103, Daugavpilī kanalizācijas sistēmas pieslēgšana
Daugavpils pilsētas kanalizācijas tīkliem (ar izmaiņām)

Skaidrojošs apraksts Apliecinājuma kartei „Dzīvojamās mājas Ventspils ielā 103, Daugavpilī kanalizācijas sistēmas pieslēgšana Daugavpils pilsētas kanalizācijas tīkliem” (ar izmaiņām)

Būvniecības iecere izstrādāta pamatojoties uz SIA "Daugavpils dzīvokļu un komunālās saimniecības uzņēmums" darba uzdevumu, SIA "Daugavpils ūdens" (Nr. 13-4/125 no 05.11.2019.) un citu institūciju tehniskiem noteikumiem, un pamatojoties uz LBN 223-15, LBN 008-14 un MK noteikumu Nr. 253 „Atsevišķu inženierbūvju būvnoteikumi” prasībām.

1. Esošā situācija

Dzīvojamās ēkās pēc adreses Ventspils ielā 103, Daugavpilī ir izvietoti četri dzīvokļi. Dzīvojamās mājās (2.gab.) pašreiz nav nodrošināts pieslēgums centralizētajiem kanalizācijas tīkliem. Notekūdeņu novadīšanai no dzīvojamās mājas ir ierīkoti izvešanas septiņi – 5.gab. Esošas septiskās tvertnes (akas no dzīv.mājas Nr.3 un Nr.4) paredzētas pārbūvei (atsūkņēšana, skalošana, aizbēršana līdz atbilstošiem atzīmēm un teknes ierīkošana (betonēšana)).

Kanalizācijas pieslēgšana paredzēta esošiem kanalizācijas tīkliem d.700 projektējamā akā DN1500 - maģistrālos tīklos Ventspils ielā. Esošas septiskās tvertnes (akas) paredzētas demontāžai.

Apliecinājuma kartes ietvaros plānots dzīvojamās ēkas Ventspils ielā 103 pieslēgšana esošiem pilsētas kanalizācijas tīkliem ar atklāto metodi (ar tranšejas sienu stiprināšanu) ar esoša seguma noņemšanu un atjaunošanu, tramvaju braukšanas ceļu paredzēt izbūvēt ar beztranšejas metodi, lai nodrošināt drošu un nepārtrauktu tramvaja vagonu kustību.

2. Plānotie darbi

2.1. Būvniecības ieceres veikšanas vieta un apjomi

Projekta realizācija Ventspils ielā 103, Daugavpilī zemes gabalos ar kad. apzīmējumiem 05000041407, 05000041620.

Ieprojektēto kanalizācijas tīklu garums OD110mm – 16,0 m, OD200 mm – 69,0 m, materiāls PVC SN8 caurules. Vietā, kur paredzēta beztranšeju metode, izmantojamas speciālas caurdūruma caurules, kuras ražotājs ir paredzējis caurdūrumiem - caurdūruma caurule PE100 RC SDR17 OD200mm – 9,0 m.

Ar urbšanas iekārtu, kura ir aprīkota ar lokācijas sistēmu, no virsmas ar noteiktu trajektoriju taisa urbumu ar nelielu diametru. Pēc tam urbums tiek paplašināts līdz projektā noteiktam diametram un ievilk urbumā jau iepriekš sagatavotu cauruļvadu. Paplašināšanas procesā (no mazāka līdz lielākam izmēram) urbumu uzpilda ar urbšanas maisījumu, kurš vēsina urbšanas instrumentu, samazina berzi, nostiprina urbuma sienas cauruļvada ievilkšanas procesā. Modernās lokācijas sistēmas izmantošana palīdz pastāvīgi sekot urbja galvas stāvoklim un, vadoties no daudz parametru lokācijas datiem, vadīt urbšanas procesu. Caurdūruma veikšana saskaņā ar projekta rasējumiem un pielietotā tehnoloģiskā aprīkojuma iespējām. Caurdūruma tehnikas novietojums jāprecizē darbu veikšanas projektā. Būvuzņēmējam caurdūruma darbos jāievērtē viss nepieciešamais papildus darbu apjoms, kas var rasties veicot caurdūrumu.

2.2. Kanalizācijas tīklu izbūve

Pieslēgums centralizētajiem tīkliem plānots projektējamā skatakā DN1500 Ventspils ielā. Sadzīves kanalizācijas cauruļvadi paredzēti SN 8 PVC caurulēm, caurdūruma tiks veikts ar caurdūruma cauruli PE100 RC SDR17 OD200mm. Cauruļvadiem jāatbilst standartam LVS EN 13476-2. Cauruļu krāsa sarkanīgi brūna, ar baltu iekšpusi. Cauruļvadu ārējais OD110mm ar sienas biezumu e=5,9 mm, OD200mm ar sienas biezumu e=11,9 mm. Cauruļvadu ieguldīšana jāveic saskaņā ar ražotāja rekomendācijām un LVS EN 1610 standarta

Adresāts: Daugavpils pilsētas domes Pilsētplānošanas un būvniecības departaments

Apliecinājuma karte inženierbūvei (lēmums)

Nr. BIS-BV-3.3-2020-1493

I. Ieceres dokumentācija

Būvniecības ierosinātājs (pasūtītājs): Sabiedrība ar ierobežotu atbildību "Daugavpils dzīvokļu un komunālās saimniecības uzņēmums" 41503002485
Lūdzu izskatīt iesniegumu Kanalizācija būvniecību.

1. Ziņas par būvēm:

Kadastra apzīmējums -
Kadastra numurs -

1.	Būves veids	Inženierbūve
2.	Inženierbūves iedalījums	inženiertīkla pievads
3.	Nosaukums	Kanalizācija
4.	Būvniecības veids	Jauna būvniecība
5.	Būves grupa	1. grupa
6.	Adrese	-
7.	Galvenā zemes vienība	05000041620
8.	Īpašnieks vai, ja tāda nav, tiesiskais valdītājs un/vai lietotājs	-
9.	Paredzētais galvenais lietošanas veids	2223 Vietējās nozīmes notekūdeņu cauruļvadi un attīrīšanas būves
10.	Garums (m)	94.0
11.	Izmantotie materiāli	PP

2. Ziņas par zemes gabaliem:

Kadastra apzīmējums 05000041620
Kadastra numurs 05000041620

1.	Adrese	-
2.	Īpašnieks	Daugavpils pilsētas dome, 90000077325, Krišjāņa Valdemāra iela 1, Daugavpils, LV-5401, +37165404344, info@daugavpils.lv

Lietas numurs: BIS-BL-242642-3064
Dokumenta numurs: BIS-BV-3.3-2020-1493

Sistēmas reference: 2a5bf61106b22205095609b73e6bfd60bde52e2000c505f335751d9508e1c5b1

1. Ziņas par zemes gabaliem:

Kadastra apzīmējums 05000041407
Kadastra numurs -

1.	Adrese	Ventspils iela 103, Daugavpils, LV-5404
2.	Īpašnieks	Daugavpils pilsētas dome, 90000077325, Krišjāņa Valdemāra iela 1, Daugavpils, LV-5401, +37165404344, info@daugavpils.lv

3. Ziņas par būvniecības finansējuma avotu: privātie līdzekļi

4. Pilnvarotā persona: Helēna Rjabova 261148-10227, Helēna Rjabova 261148-10227

5. Ieceres izstrādātājs: Helēna Rjabova, sert. Nr. 3-00374

6. Būvspeciālists(-i):

7. Atkritumu apsaimniekošana: 0 kub.m.

8. Ieceres izstrādātāja un būvspeciālista(-u) apliecinājumi:
Risinājumi atbilst paredzētajam lietošanas veidam, normatīvajiem aktiem, vietējās pašvaldības saistošajiem noteikumiem un saņemtajiem tehniskajiem un īpašajiem noteikumiem.
Veicamās izmaiņas neietekmēs būves mehānisko stiprību un stabilitāti.

Ieceres izstrādātājs:

Helēna Rjabova, sert. Nr. 3-00374

(vārds, uzvārds)

(paraksts, datums)

Būvspeciālists(-i):

9. Būvniecības ierosinātāja (pasūtītāja) apliecinājumi un paraksts:
Apliecinu, ka pievienotie īpašuma tiesību apliecinājuma dokumenti (kopijas) ir autentiski, patiesi un pilnīgi, attiecībā uz objektu nav nekādu apgrūtinājumu, aizliegumu vai strīdu.
Apliecinu robežzīmju esību apvidū.

Sabiedrība ar ierobežotu atbildību "Daugavpils dzīvokļu un komunālās saimniecības uzņēmums", reģ. Nr. 41503002485

(vārds, uzvārds)

(paraksts, datums)

10. Pielikumā – iesniegtie dokumenti:

Nr. p.k.	Dokumenta veids	Dokumenta nosaukums	Apraksts
1		dokumentacijas_dalas.pdf	

Noraksts ar eZīmogu

2		iecere_34305.pdf	
3		dokumentācijas_dalas.pdf	
4		iecere_34305.pdf	

II. Aizpilda būvvalde

Būvdarbu uzsākšanas nosacījumi

1.	Būvvaldē iesniedzamie dokumenti
1.1.	informācija par būvdarbu veicēju/būvētāju;
1.2.	būvdarbu veicēja/būvētāja civiltiesiskās atbildības obligātās apdrošināšanas polises kopija;

Atzīme par būvniecības ieceres akceptu

Teritorijas plānojumā (lokālplānojumā, detālplānojumā) galvenā izmantošana (papildizmantošana): mazstāvu dzīvojamās apbūves teritorija, transporta infrastruktūras teritorija
Ieceres realizācijas termiņš: 10.09.2025

Atzinums par būves pārbaudi:

Būvvaldes atbildīgā amatpersona: Nadežda Giptere

10.09.2020

(paraksts)

Norakstu sagatavoja: Būvniecības informācijas sistēma

28.12.2020 12:03

Jūlija Belikči

Lietas numurs: BIS-BL-242642-3064

Dokumenta numurs: BIS-BV-3.3-2020-1493

Sistēmas reference: 2a5bf61106b22205095609b73e6bfd60bde52e2000c505f335751d9508e1c5b1

3.lpp no 3 lpp



Daugavpils pilsētas domes Pilsētplānošanas un būvniecības departaments

Reģistrācijas Nr. 90000077325, Raiņa iela 28, Daugavpils, LV-5401
tālrunis: 65407780, e-pasts: aija.krumina@daugavpils.lv, <http://www.daugavpils.lv>

10.09.2020 Nr.

Būvvaldes atzīmes un lēmumi

Būvdarbu uzsākšanas nosacījumi

1.	Būvvaldē iesniedzamie dokumenti
1.1.	informācija par būvdarbu veicēju/būvētāju;
1.2.	būvdarbu veicēja/būvētāja civiltiesiskās atbildības obligātās apdrošināšanas polises kopija;

Atzīme par būvniecības ieceres akceptu 20.07.2020.. vienkāršotās būvniecības iecerē Nr.BIS-BV-3.3-2020-1493.

Teritorijas plānojumā (lokālplānojumā, detālplānojumā) galvenā izmantošana (papildizmantošana): mazstāvu dzīvojamās apbūves teritorija, transporta infrastruktūras teritorija
Ieceres realizācijas termiņš: **10.09.2025**
Atzinums par būves pārbaudi:

Šo lēmumu (administratīvo aktu) mēneša laikā pēc tā spēkā stāšanās var apstrīdēt Administratīvā procesa likumā noteiktajā kārtībā.

Dokumentu elektroniski parakstīja būvvaldes vai institūcijas, kura pilda būvvaldes funkciju, atbildīgā amatpersona:

Nadežda Giptere

(amats, vārds, uzvārds)

10.09.2020 16:13

(datums)

Šis dokuments ir parakstīts BIS ar elektroniskās parakstīšanas rīku saskaņā ar Būvniecības likuma 24.panta 9. un 10. daļu.

Lietas numurs: BIS-BL-242642-3064

Dokumenta numurs: BIS-BV-3.3-2020-1493

Būvvaldes atzīmes un lēmumi:

Sistēmas reference: 2a5bf61106b22205095609b73e6bfd60bde52e2000c505f335751d9508e1c5b1

Noraksts ar eZīmogu

Šis dokuments ir apliecināts ar Būvniecības valsts kontroles biroja eZīmogu un to var pārbaudīt portālā eParaksts.lv.

Norakstu sagatavoja: Būvniecības informācijas sistēma
28.12.2020 12:04
Jūlija Belikči

Lietas numurs: BIS-BL-242642-3064
Dokumenta numurs: BIS-BV-3.3-2020-1493
Būvvaldes atzīmes un lēmumi:
Sistēmas reference: 2a5bf61106b22205095609b73e6bfd60bde52e2000c505f335751d9508e1c5b1

2.lpp no 2 lpp

Helēna Rjabova
Sertifikāts Nr. 3-00374 LSGŪTIS

Teātra iela 13-10, Daugavpils,
Latvija, LV-5401
e-pasts: hrjabova@inbox.lv
tālr.: 29880879

APLIECINĀJUMA KARTE

Būvobjekta
nosaukums:

***Dzīvojamās mājas Ventpils ielā 103, Daugavpilī kanalizācijas
sistēmas pieslēgšana Daugavpils pilsētas kanalizācijas tīkliem
(ar izmaiņām)
BIS-BV-3.3-2020-1493***

Pasūtītājs:

SIA "Daugavpils dzīvokļu un komunālās saimniecības
uzņēmums"
Reģ. Nr. 41503002485
Liepājas ielā 21, Daugavpilī, LV-5417

Objekta
adrese:

Ventpils ielā 103, Daugavpilī, LV-5417

Sējums

I

Marka:

VD, TI, SA, UKT, IS

Projekta
vadītāja:



Helēna Rjabova
Sert.Nr. 3-00374

SATURA RĀDĪTĀJS

1. Titullapa	1 lpp.
2. Satura rādītājs	2 lpp.
3. Būvprakses sertifikāta Nr. 3-00374 kopija	3 lpp.
4. Profesionālās civiltiesiskās atbildības apdrošināšanas kopija	4-5 lpp.
5. SIA "Daugavpils ūdens" tehnisko noteikumu Nr. 13-4/125 no 06.11.2019.kopija	6-8 lpp.
6. DPPI "Komunālās saimniecības pārvalde" tehnisko noteikumu Nr. 4-12/78 kopija	9-10 lpp.
7. AS "Sadales tīkls" tehnisko noteikumu Nr. 30AT00-03/TN-8699 kopija	11-12 lpp.
8. Protokoli	13-18 lpp.
9. Topogrāfiskais plāns	19 lpp.
10. Skaidrojošs apraksts	20-23 lpp.
11. Vispārīgie rādītāji.UKT-1	24 lpp.
12. Ģenerālpilāns ar projektējamiem kanalizācijas K1 tīkliem. UKT-2	25 lpp.
13. Kanalizācijas K1 garenprofils. UKT-3	26 lpp.
14. Cauruļvadu izbūve būvgrāvī. Esošo inženiertīklu aizsradzība.UKT-4	27lpp.
15. Kanalizācijas skataku principiālie risinājumi.	28 lpp.
16. Aku vāku izbūves principiālie risinājumi.	29 lpp.
17. Seguma atjaunošana.	30 lpp.
18. Darbu apjomi un materiālu specifikācija	31-33 lpp.

HELĒNA RJABOVA

Personas pamatdati		Kontakti			
Vārds	Helēna	E-pasta adrese	hrjabova@inbox.lv		
Uzvārds	Rjabova	Tālrunis	29880879		
Sertifikāta pamatdati		Kontaktadrese	-		
Sertifikāta numurs	3-00374				
Sertifikāts piešķirts	28.08.2015				
Specialitāte	Projektēšana				
Statuss	Aktīvs				
Darbības sfēras/jomas					
Sfēras numurs	Sfēra/Joma	Sfēras/Jomas piešķiršanas datums	Sfēras/Jomas derīguma termiņš	Sertificēšanas institūcija	Sfēras statuss
04-50-00055	Ūdensapgādes un kanalizācijas sistēmu projektēšana, ieskaitot ugunsdzēsības sistēmas	28.08.2015	Beztermiņa	LSGŪTIS BS SC ()	Aktīvs

- Statusu izmaiņas un pārkāpumi
- Pārreģistrācijas vēsture

Būvniecības valsts kontroles birojs

Informācijas pārpublicēšanas gadījumā atsauce uz Būvniecības informācijas sistēmu obligāta.

CIVILTIESISKĀS ATBILDĪBAS APDROŠINĀŠANA

Polise Nr.: LV20-L4-00001981-6



Apdrošināšanas periods

No:	22.07.2020, 00:00	Līdz:	21.07.2021, 23:59
-----	-------------------	-------	-------------------

Apdrošinājuma ņēmējs

Vārds, uzvārds:	RJABOVA HELĒNA
Pers. Kods:	261148-10227
Adrese:	Teātra iela 13-10, Daugavpils, LV-5401, Latvija

Apdrošinātais

Vārds, uzvārds:	RJABOVA HELĒNA
Pers. Kods:	261148-10227
Adrese:	Teātra iela 13-10, Daugavpils, LV- 5401, Latvija

Būvspeciālistu profesionālā civiltiesiskā atbildība

Atbildības limits par periodu kopā EUR	Atbildības limits par vienu apdrošināšanas gadījumu EUR	Pašrisks EUR	Prēmija EUR
4 000,00	4 000,00	140,00	35,00
Apdrošināšanas prēmija aprēķināta pamatojoties arī uz šādiem faktoriem: - Zaudējumu statistika: Nav bijuši zaudējumi - Apdrošinātā plānoto apgrozījumu apdrošināšanas periodā (EUR) 10 000,00 apmērā - Apdrošinātie profesionālie pakalpojumi tiek sniegti šādos objektos: I. Grupas būves , II. Grupas būves , III. Grupas būves - Apdrošināto personu skaits: 1 - Apdrošināto vidējais darba stāžs: 30			

Apdrošināšanas aizsardzība (atļūdzināmie zaudējumi)	Limits par periodu kopā EUR	Limits par vienu apdrošināšanas gadījumu EUR	Pašrisks EUR	Prēmija EUR
Zaudējumi saistībā ar Trešās personas veselībai nodarīto kaitējumu vai personas nāvi	4 000,00	4 000,00	140,00	2,43
Zaudējumi saistībā ar mantas bojājumu vai bojāeju	4 000,00	4 000,00	140,00	3,23
Tiesas, ar lietas vešanu saistītie un juridiskie izdevumi	4 000,00	4 000,00	140,00	1,34
Glābšanas izdevumi	4 000,00	4 000,00	140,00	0,53
Pēkšņs un neparedzēts vides piesārņojums	4 000,00	4 000,00	140,00	0,53
Izdevumi saistībā ar jau uzcelta objekta vai tā daļas pārbūvi	4 000,00	4 000,00	140,00	18,79
Ekspertīzes izdevumi	4 000,00	4 000,00	140,00	5,36
No mantas bojājuma izrietošie zaudējumi	4 000,00	4 000,00	140,00	2,79
Apakšuzņēmēju atbildība	x	x	x	x
Vibrācija vai satricinājums, būvju pamatu pavājināšana	x	x	x	x
Izdevumi saistībā ar Trešās personas saimnieciskās darbības pārtraukumu	x	x	x	x
Nemantiskais kaitējums (morālais kaitējums)	x	x	x	x
Cits risks	x	x	x	x

Apdrošinātie profesionālie pakalpojumi:	Projektēšanas pakalpojumi
Apdrošinātās personas:	RJABOVA HELĒNA 261148-10227
Apdrošināšanas teritorija:	Latvija
Piemērojamie noteikumi:	BTA "Būvspeciālistu profesionālās civiltiesiskās atbildības apdrošināšana Noteikumi Nr. PI02"

Apdrošināšanas līguma kopējais atbildības limits

Pretenzijām par apdrošināšanas periodu kopā:	4 000,00 EUR
--	--------------

Apdrošināšanas līguma nosacījumi

Retroaktīvais periods:	22.07.2015. - 21.07.2020.
Piemērojamie normatīvie akti:	Latvija
Pagarinātais zaudējumu pieteikšanas periods:	36 mēneši
Kopējā apdrošināšanas prēmija:	35,00 EUR

Apdrošināšanas prēmijas samaksas datums un summa

Maksājumu skaits: 1

1. 22.07.2020 35,00 EUR

Īpašie nosacījumi

Piesaki atbildību ātri un vienkārši: 26 12 12 12, bta.lv

CIVILTIESISKĀS ATBILDĪBAS APDROŠINĀŠANA

Polise Nr.: LV20-L4-00001981-6



- 1. BTA tīmekļa vietnē www.bta.lv ir pieejama šāda informācija:
 - Pirms apdrošināšanas līguma noslēgšanas sniedzamā informācija, t.sk. Kārtība, kādā ārpustiesas ceļā tiks izskatītas iespējamās sūdzības un strīdi, kā arī Apdrošināšanas produkta informācijas dokuments sadaļas Par mums apakšsadaļā Pirmslīguma informācija (<https://www.bta.lv/about/pirmsliguma-informacija>);
 - Distances līguma noteikumi www.bta.lv/userfiles/files/Distances-liguma-un-personas-datu-apstrades-noteikumi-LV.pdf;Iepriekš minētā informācija BTA tīmekļa vietnē ir pieejama tādā formātā, ko varat saglabāt savā datorā. Pēc Jūsu pieprasījuma bez maksas izsniegsim Jums minēto informāciju papīra formātā.
- 2. Apdrošināšanas līguma neatņemama sastāvdaļa ir apdrošināšanas līguma piemērojamie noteikumi, kuri ir atrodamī www.bta.lv. Apdrošinājumaņēmējs ar apdrošināšanas prēmijas iemaksu apliecina, ka ar tiem un arī šeit minētajiem individuālajiem nosacījumiem ir iepazinies, tie viņam pilnībā ir saprotami un pieņemami.
- 3. Instrukcijas par darbībām, kas jāveic, iestājoties iespējamam apdrošināšanas gadījumam, var saņemt, piezvanot uz BTA klientu atbalsta dienesta diennakts tālruni +371 26121212.
- 4. Attiecībā uz retroaktīvo periodu tiek piemēroti apdrošināšanas līguma LV19-52-00000538-9 nosacījumi.
- 5. Attiecībā uz Apdrošināšanas objektu "Būvspeciālistu profesionālā civiltiesiskā atbildība" tiek piemēroti šādi īpašie nosacījumi:
- 6. Ja Apdrošināšanas polisē nav minēts citādi, apdrošināšana neattiecas uz Apdrošināto profesionālo pakalpojumu sniegšanu šādās būvēs:
 - Tilti, viadukti
 - Tuneļi
 - Lidostas, lidlauku perimetrs
 - Dambji, moli, krasta stiprinājumi
 - Elektrostacijas (HES, TEC, AES, Koģenerācijas stacijas)
 - Viegli uzliesmojošu, eksplozīvu vai toksisku vielu ieguves, ražošanas, pārstrādes vai pārvades nozarēs nodarbinātie

BTA – Viegli būt atbildīgam

- Priekšrocības un papildu pakalpojumi BTA klientiem**
- 1. nodrošinām individuālu pieeju katram klientam, izvērtējot viņa vajadzības un vēlmes un piedāvājot atbilstošāko civiltiesiskās atbildības apdrošināšanu;
 - 2. piedāvājam speciāli pielāgotas apdrošināšanas aizsardzības konkrētām uzņēmējdarbības nozarēm;
 - 3. piedāvājam kompleksas polises, tajās apvienojot plašu civiltiesiskās atbildības apdrošināšanas aizsardzību (vairākus uzņēmējdarbības virzienus, vairākus civiltiesiskās atbildības apdrošināšanas paveidus vienā polisē);
 - 4. ilgtermiņa sadarbības ietvaros piedāvājam izdevīgus bonusus lojālajiem klientiem.

Līguma noslēgšanas datums, laiks, vieta: 10.07.2020, 15:44, Daugavpils

BTA vārdā

Vārds, uzvārds: INNA ANDREJEVA

Paraksts:

Apdrošinājumaņēmēja vārdā

Vārds, uzvārds:

Paraksts:



Sabiedrība ar ierobežotu atbildību "Daugavpils ūdens"

Vienotais reģistrācijas Nr.41503002432
PVN reģistrācijas Nr.LV41503002432
Ūdensvada iela 3, Daugavpils
LV - 5401

Tālrunis + 371 654-44565
Fakss + 371 654-25547
e-pasts kontakti@daugavpils.udens.lv

AS "Swedbank"
konta Nr.
LV65HABA0001408050860

Daugavpilī

Nr. _____

Uz _____ Nr. _____

SIA "DDzKSU"
Reģ. Nr. 41503002485
Liepājas ielā 21, Daugavpilī

TN kanalizācijas tīklu pieslēgšanai
Ventspils ielā 103, Daugavpilī

Tehniskie noteikumi

objekta – dzīvojamā māja Ventspils ielā 103, Daugavpilī, pieslēgšanai
kanalizācijas tīkliem

1. Izstrādāt kanalizācijas pievadu tehnisko dokumentāciju atbilstoši LR MK Noteikumiem Nr.500 „Vispārīgie būvnoteikumi”, LR MK Noteikumiem Nr. 253 „Atsevišķu inženierbūvju būvnoteikumi”, LBN 223-15 „Kanalizācijas būves”, „Aizsargjoslu likumam”, LBN 008-14 „Inženiertīklu izvietojums”, „Būvniecības likumam”, „Ūdenssaimniecības pakalpojumu likumam” un citiem spēkā esošiem normatīviem dokumentiem.
2. Izstrādāto tehnisko dokumentāciju saskaņot ar SIA „Daugavpils ūdens” un trešajām personām, atbilstoši LR MK Noteikumu Nr.500 „Vispārīgie būvnoteikumi” prasībām.
3. Saskaņotās tehniskās dokumentācijas vienu eksemplāru (oriģinālu) iesniegt SIA „Daugavpils ūdens”, kā arī nodot to digitālā veidā.
4. Pievadu būvniecības darbus var veikt persona, kas ir sertificēta ūdensapgādes un kanalizācijas sistēmu būvdarbu vadīšanas un būvuzraudzības jomā vai būvkomersanta reģistrā reģistrēta persona, ar SIA „Daugavpils ūdens” tehnisko uzraudzību (pirms tranšejas aizbēršanas SIA „Daugavpils ūdens” pārstāvja izsaukums ir obligāts).
5. Pieslēgšanu esošiem kanalizācijas tīkliem veic tikai SIA „Daugavpils ūdens”.
6. Tehniskie noteikumi derīgi vienu gadu.
7. Pirms darbu uzsākšanas saņemt SIA „Daugavpils ūdens” rakstisko rakšanas darbu saskaņojumu.
8. Pēc būvdarbu pabeigšanas saņemt SIA „Daugavpils ūdens” atzinumu par būves gatavību ekspluatācijai.

Kanalizācijas izvada ierīkošanai

1. Objekta pieslēgšanu paredzēt SIA „Daugavpils ūdens” betona kanalizācijas tīkliem Dn 700 mm Ventspils ielā.
2. Pieslēgšanas vietā paredzēt kanalizācijas skataku.
3. Kanalizācijas tīkla diametru noteikt tehniskās dokumentācijas izstrādāšanas gaitā, saskaņā ar LBN 223-15 normām.
4. Ierīkot kanalizācijas tīklu no plastmasas caurules (PVC, PP u. tml.).
5. Pievienojot ēku kanalizācijas tīkliem, ēkā paredzēt sadzīves kanalizācijas vēdināšanu.

Pēc objekta pieslēgšanas SIA „Daugavpils ūdens” kanalizācijas sistēmai jānoslēdz līgums ar SIA „Daugavpils ūdens” ūdensapgādes un kanalizācijas pakalpojumu sniegšanai.

SIA „Daugavpils ūdens”
Valdes locekle



J.Lapinska

Čiževska 65422552, 29359519

Ventspils 105a

Ventspils 105

Ūdensvada tīkls
d 32 PE

Ūdensvada tīkls
d 32 PE

d 700 Betons
d 500 Betons

d 25 PE

Ūdensvada tīkls
d 25 Metāla

Ventspils 78

d 100 Kers

Ūdensvada tīkls
d 32 PE

Ūdensvada tīkls
d 32 PE

Ūdensvada tīkls
d 25 PE

Ventspils 103

Ūdensvada tīkls

Ūdensvada tīkls
d 25 PE

Sadzīves kanalizācija
d 160 PVC

SK384053 Dz. 102.63

Ventspils iela

Sadzīves kanalizācija
d 150 PVC

SK384052 Dz. 100.23

Sadzīves kanalizācija
d 160 PVC

Ventspils 101

Sadzīves kanalizācija
d 110 PVC

d 700 Betons

Sadzīves kanalizācija

Ūdensvada tīkls
d 20 Metāla

Ūdensvada tīkls
d 32 PE

Ūdensvada tīkls
d 32 PE

Ūdensvada tīkls
d 32 PE

Ūdensvada tīkls
d 32 PE



LATVIJAS REPUBLIKA
DAUGAVPILS PILSĒTAS PAŠVALDĪBAS IESTĀDE
„KOMUNĀLĀS SAIMNIECĪBAS PĀRVALDE”

Reģ. Nr. 90009547852, Saules ielā 5A, Daugavpilī, LV-5401, tālrunis 654-76314, fakss 654-76318
ksp@daugavpils.lv www.daugavpils.lv

Daugavpilī

Datums skatāms laika zīmogā Nr.4-12/78

SIA "Daugavpils dzīvokļu un komunālās
saimniecības uzņēmums"
pasts@ddzksu.lv

Tehniskie noteikumi objektam:

„Dzīvojamās mājas Ventspils ielā 103 pieslēgšana pilsētas kanalizācijas tīkliem.”

1. Pirms projektēšanas darbu uzsākšanas, izgatavot topogrāfisko uzmērījumu ar vertikālajām atzīmēm, inženiertīkliem, zemes gabalu robežām, ielu sarkanām līnijām, mērogā 1:500;
2. Projektā paredzēt pasākumus DPPI “Komunālās saimniecības pārvalde” esošo lietus ūdens kanalizācijas un apgaismojuma tīklu (turpmāk – Inženierkomunikācijas) aizsardzībai, to funkcionalitātes un piekļuves saglabāšanai saskaņā ar Aizsargjoslu likumu;
3. Gadījumā, ja tehnisku iemeslu dēļ 2.punktā minētais nav iespējams, tad būvprojektā jāparedz atsevišķu risinājumu esošo Inženierkomunikāciju pārbūves darbiem ārpus apbūves laukuma (turpmāk – Risinājums). Risinājumu izstrādāt atsevišķos rasējumos 1:250 mērogā ar vertikāliem un horizontāliem gabarītiem. Risinājumu iepriekš saskaņot ar DPPI “Komunālās saimniecības pārvalde”;
4. Projektēšanu veikt saskaņā ar Vispārīgiem būvnoteikumiem (MK noteikumi Nr.500), LBN prasībām, Aizsargjoslu likumu un attiecīgo dienestu izsniegtajiem tehniskajiem noteikumiem;
5. Veicot izbūves darbus, saglabāt esošus pazemes inženiertīklus, kā arī pēc iespējas kokus un zālienus;
6. Būvprojekta ietvaros izstrādāt un saskaņot segumu atjaunošanas plānu un griezumus;
7. Koku ciršanu (ja ir nepieciešams) saskaņot ar DPPI “Komunālās saimniecības pārvalde” mežzini;
8. Projektēšanu veikt saskaņā ar projektu “Ventspils ielas posmā no Jātnieku ielas līdz Višķu ielai, Līvānu ielas posmā no Ventspils ielas līdz Kauņas ielai, Aglonas ielas posmā no Tukuma ielas līdz Kauņas ielai, Avotu ielas posmā no Tukuma ielas līdz Kauņas ielai, Užvaldes ielas posmā no Tukuma ielas līdz Kauņas ielas pārbūve, Daugavpilī”;

9. Pirms objekta nodošanas ekspluatācijā zālienam jābūt tīram no nezālēm un vismaz 1 reizi noravētam, kā arī divas reizes nopļautam. Pēc otras pļaušanas, zālienam jābūt apmēram 4-5cm augstumā;
10. Zāliena sēklu maisījumu un augsnes īpašības saskaņot ar DPPI "Komunālās saimniecības pārvalde" mežzinī vai vides tehniķi;
11. Būvniecības informācijas sistēmā saskaņošanai iesniegt pilnu būvprojektu, .pdf, .dwg., .docx, .xlsx formātā. Pēc iespējas katru sējumu iesniegt kā vienotu .pdf failu;
12. Kustības organizēšanu izpildīt atbilstoši MK noteikumiem Nr.421 "Noteikumi par darba vietu aprīkošanu uz ceļiem";
13. Nodrošināt celtniecības būvgružu (atkritumu) novākšanu ievērojot Atkritumu apsaimniekošanas likuma prasības, noslēdzot attiecīgu līgumu ar komersantu, kuram ir attiecīga atļauja šādu darbību veikšanai;
14. Pēc būvdarbu pabeigšanas pieprasīt atzinumu par objekta gatavību nodošanai ekspluatācijā, pievienojot būvdarbu apjomus un celtniecības būvgružu utilizācijas pamatojošo dokumentāciju.

Tehnisko noteikumu derīguma termiņš – 24 mēneši no izsniegšanas brīža.

Daugavpils pilsētas pašvaldības iestādes
„Komunālās saimniecības pārvalde” vadītāja vietnieks

A. Džeriņš

O.Krukovskis
olegs.krukovskis@daugavpils.lv
65476482



Akciju sabiedrība "Sadales tīkls"
Šmerļa iela 1, Rīga, LV-1160, Latvija
Reģ. Nr. 40003857687

Klientu serviss
bezmaksas tālrunis: 8403
e-pasts: st@sadalestikls.lv
www.sadalestikls.lv

Sabiedrība ar ierobežotu atbildību
"Daugavpils dzīvokļu un komunālās
saimniecības uzņēmums"

Rīga

Datumu skatīt dokumenta paraksta laika zīmogā

Nr. 30AT00-03/TN-8699

Uz 11.05.2020 Nr. BIS-BV-6.18-2020-12938

pasts@ddzksu.lv

Tehniskie noteikumi ūdensvadu, kanalizācijas, meliorācijas pārbūvei vai izbūvei objekta teritorijā

1. OBJEKTA RAKSTUROJUMS

1.1. Objekta atrašanās vieta: *Ventpils iela 103, Daugavpils (05000041407) 05000041620*

1.2. Objekta nosaukums: *Ēkas pieslēgšana pilsētas kanalizācijas tīkliem*

2. NORĀDĪJUMI ŪDENSVADU, KANALIZĀCIJAS, MELIORĀCIJAS PĀRBŪVEI VAI IZBŪVEI OBJEKTA TERITORIJĀ

2.1. Objekta izbūves teritorijā atrodas AS "Sadales tīkls" valdījumā esošas elektroietaisies. Informāciju par elektrolīniju novietojumu varat saņemt saskano.sadalestikls.lv sadaļā "Informācijas pieprasījumi";

2.2. Veicot projekta izstrādi ievērot īpašuma lietošanas tiesību ierobežojumus elektropārvades līniju (EPL) aizsargjoslās, kas noteikti ar Aizsargjoslu likuma (pieņemts 1997. gada 5. februārī) 35. un 45. pantu, nodrošinot iespēju brīvai piekļuvei esošo inženierkomunikāciju apkalpei un rekonstrukcijai;

2.3. Projektā jābūt ievērotiem noteiktajiem attālumiem starp inženierkomunikācijām, saskaņā ar 30.09.2014. MK noteikumiem Nr. 574 "Noteikumi par Latvijas būvnormatīvu LBN 008-14 "Inženiertīklu izvietojums";

2.4. Esošām elektroietaisēm jābūt uznestām projektā. Projektā jāizceļ esošo elektroapgādes objektu aizsardzībai un ekspluatācijai noteiktās aizsargjoslas. Minēto aizsargjoslu attēlošanai izmantot attiecīgo kartes mērogu saskaņā ar MK noteikumiem Nr. 573 "Elektroenerģijas ražošanas, pārvades un sadales būvju būvnoteikumi";

2.5. AS "Sadales tīkls" valdījumā esošās kabeļu līnijas, šķērsojumos ar projektējamām inženierkomunikācijām, kas projektētas izbūvei ar atklātās tranšejas metodi, ceļiem un ietvēm paredzēt ievietot kabeļu divpusējās aizsargcaurulēs 750N;

2.6. Veicot darbus ar celšanas mehānismiem 30 m joslā no gaisvadu elektrolīnijas malējā vada ievērot MK noteikumus Nr.982 "Enerģētikas infrastruktūras objektu aizsargjoslu noteikšanas metodika";

2.7. Ja izstrādājot projektu nav iespējams ievērot šīs prasības vai ir iespējama 6-20 kV vai 0,4 kV tīklu mehāniska aizskaršana, tad jāparedz to pārvietošana vai pārbūve.

2.7.1. Lai saņemtu Projektēšanas uzdevumu konkrētas AS "Sadales tīkls" elektroietaisies pārvietošanai, lūdzam iesniegt iesniegumu portālā saskano.sadalestikls.lv par elektroapgādes objekta pārvietošanu. Pamatojoties uz Jūsu iesniegumu tiks izstrādāts atsevišķs Projektēšanas uzdevumu konkrētas elektroietaisies pārvietošanai vai pārbūvei;

2.7.2. Izstrādāts elektroietaišu pārvietošanas vai pārbūves būvprojekts skaņošanai jāiesniedz kopā ar objekta būvprojektu.

2.8. Lai ierīkotu jaunu pieslēgumu vai veiktu slodzes izmaiņas projektējamajam objektam, Jums jāiesniedz pieteikums Lietotāja elektrotīkla pieslēgumam vai slodzes izmaiņām. Ātri un ērti to varat izdarīt mūsu klientu portālā www.e-st.lv, izmantojot sadaļu *Pieteikumi*. Klientu servisa tālrunis uzziņām 8403;

2.9. Būvprojekta dokumentāciju caur būvniecības informācijas portālu (BIS) saskaņot ar AS "Sadales tīkls";

2.10. Enerģētikas likuma 23. panta 2. daļa nosaka, ka esošo energoapgādes komersantu objektu pārvietošana (tajā skaitā, aizsardzība un demontāža) pēc pamatotas nekustamā īpašuma īpašnieka prasības veic pats nekustamā īpašuma īpašnieks par saviem līdzekļiem;

2.11. Nosacījumi derīgi *vienu gadu* no to izsniegšanas dienas.

Šis dokuments ir parakstīts ar drošu elektronisko parakstu un satur laika zīmogu.

Daļas vadītājs: Kaspars Sīmanis

Sagatavoja: *Vadims Isājevs*
Tel. 8403

Dzīvojamās mājas Nr. 103 Ventpils ielā, Daugavpilī

dzīvokļu īpašnieku kopsapulces

PROTOKOLS

Daugavpilī

2020.gada 05.februārī

Dzīvojamā mājā pavisam ir 4 dzīvokļu īpašumi.

SIA "DDzKSU" rīko dzīvokļu īpašnieku sapulci, uzaicinot visus dzīvokļu īpašniekus.

Sapulcē piedalās: dzīvokļu īpašnieki, kas pārstāv 4 dzīvokļu īpašumus.
Daugavpils pilsētas pašvaldībai piederošos dzīvokļus (1 neprivatizētie) pārstāv: SIA „DDzKSU” 3.NAI namu pārzine A.Mizernova uz pilnvaras pamata.

Ar dzīvokļu īpašnieku balsu vairākumu 4 par kopsapulces vadītāju un protokolistu, kurš uzsāk kopsapulces dalībnieku reģistrāciju iecelts (-i):

Kopsapulces vadītājs: SIA „DDzKSU” 3.NAI namu pārzine L.Sidorova

Kopsapulces protokolists: SIA „DDzKSU” 3.NAI namu pārzine A.Mizernova

DARBA KĀRTĪBA:

1. Būvniecības ieceres dokumentācijas izstrādāšana dzīvojamās mājas Nr. 103 Ventpils ielā, Daugavpilī, pilsētas kanalizācijas tīklu pieslēgšanai atbilstoši projektētāja H.Rjabovas finanšu piedāvājumam un attiecīga līguma slēgšana.
2. Samaksas kārtības noteikšana.
3. Topogrāfisko plānu izstrāde atbilstoši SIA „PARNAS” finanšu piedāvājumam un attiecīga līguma slēgšana.
2. Samaksas kārtības noteikšana.

1.

Sapulces vadītājs piedāvā:


Veikt dzīvojamās mājas Nr. 103 Ventpils ielā, Daugavpilī, būvniecības ieceres dokumentācijas izstrādāšanu pilsētas kanalizācijas tīklu pieslēgšanai atbilstoši projektētāja H.Rjabovas finanšu piedāvājumam 349.85 EUR ar PVN apmērā. Lūgt SIA „DDzKSU” noslēgt līgumu ar projektētājam H.Rjabovai. Uzdot SIA „DDzKSU” pildīt pasūtītāja pienākumus un piešķirt pasūtītāja tiesības būvniecības ieceres dokumentācijas izstrādāšanas laikā.

Balsošanas rezultāti: „par” - 4, „pret” - nav, „atturas” nav

(balsošanas gaita atspoguļota pielikumā Nr. 1)

Ar balsu vairākumam dzīvokļu īpašnieki pieņēmuši šāda satura lēmumu :

Veikt dzīvojamās mājas Nr. 103 Ventpils ielā, Daugavpilī, būvniecības ieceres dokumentācijas izstrādāšanu pilsētas kanalizācijas tīklu pieslēgšanai atbilstoši projektētāja H.Rjabovas finanšu piedāvājumam 349.85 EUR ar PVN apmērā. Lūgt SIA „DDzKSU” noslēgt līgumu ar projektētājam H.Rjabovai. Uzdot SIA „DDzKSU” pildīt pasūtītāja pienākumus un piešķirt pasūtītāja tiesības būvniecības ieceres dokumentācijas izstrādāšanas laikā.

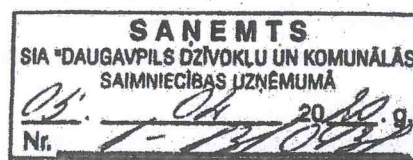

Sapulces vadītājs piedāvā:

Samaksu par izpildītiem darbiem **349.85 EUR ar PVN** sadalīt starp visiem dzīvokļu īpašniekiem uz 12(divpadsmit) mēnešiem, atbilstoši attiecīgajā dzīvokļa īpašuma ietilpstošās kopīpašuma domājamās daļās apmēram, aprēķināto maksu iekļaujot Pārvaldnieka izrakstāmajos rēķinos.

Balsošanas rezultāti: "par" - 4, "pret" - nav, „atturas” nav

(balsošanas gaita atspoguļota pielikumā Nr. 1)

Ar balsu vairākumam dzīvokļu īpašnieki pieņēmuši šāda satura lēmumu :

Samaksu par izpildītiem darbiem 349.85 EUR ar PVN sadalīt starp visiem dzīvokļu īpašniekiem uz 12(dīvpadsmīt) mēnešiem, atbilstoši attiecīgajā dzīvokļa īpašuma ietilpstošās kopīpašuma domājamās daļās apmēram, aprēķināto maksu iekļaujot Pārvaldnieka izrakstāmajos rēķinos.

3.

Sapulces vadītājs piedāvā:

Veikt dzīvojamās mājas Nr. 103 Ventspils ielā, Daugavpilī, topogrāfisko plānu izstrādi atbilstoši SIA „PARNAS” finanšu piedāvājumam 302.50 EUR ar PVN apmērā. Lūgt SIA „DDzKSU” noslēgt līgumu ar SIA „PARNAS” . Uzdot SIA „DDzKSU” pildīt pasūtītāja pienākumus un piešķirt pasūtītāja tiesības būvniecības ieceres dokumentācijas izstrādāšanas laikā.

Balsošanas rezultāti: "par" - 4, "pret" - nav, „atturas” nav

(balsošanas gaita atspoguļota pielikumā Nr. 1)

Ar balsu vairākumam dzīvokļu īpašnieki pieņēmuši šāda satura lēmumu :

Veikt dzīvojamās mājas Nr. 103 Ventspils ielā, Daugavpilī, topogrāfisko plānu izstrādi atbilstoši SIA „PARNAS” finanšu piedāvājumam **302.50 EUR** ar PVN apmērā. Lūgt SIA „DDzKSU” noslēgt līgumu ar SIA „PARNAS” . Uzdot SIA „DDzKSU” pildīt pasūtītāja pienākumus un piešķirt pasūtītāja tiesības būvniecības ieceres dokumentācijas izstrādāšanas laikā.

4.

Sapulces vadītājs piedāvā:

Samaksu par izpildītiem darbiem **302.50 EUR** ar PVN veikt no dzīvojamās mājas uzkrājumu fonda līdzekļiem. Atlikušo summu dalīt starp visiem dzīvokļu īpašniekiem uz 12(divpadsmit) mēnešiem, atbilstoši attiecīgajā dzīvokļa īpašuma ietilpstošās kopīpašuma domājamās daļās apmēram, aprēķināto maksu iekļaujot Pārvaldnieka izrakstāmajos rēķinos.

Balsošanas rezultāti: "par" - 1, "pret" - nav, „atturas” nav

(balsošanas gaita atspoguļota pielikumā Nr. 1)

Ar balsu vairākumam dzīvokļu īpašnieki pieņēmuši šāda satura lēmumu :





Samaksu par izpildītiem darbiem **302.50 EUR** ar PVN veikta no dzīvojamās mājas uzkrājumu fonda līdzekļiem. Atlikušo summu dalīt starp visiem dzīvokļu īpašniekiem uz 12(divpadsmit) mēnešiem, atbilstoši attiecīgajā dzīvokļa īpašuma ietilpstošās kopīpašuma domājamās daļās apmēram, aprēķināto maksu iekļaujot Pārvaldnieka izrakstāmajos rēķinos.

Kopsapulces protokols tika sastādīts 1 eksemplāros uz 2 lapām un ar 1 pielikumu,

Kopsapulces vadītājs

Kopsapulces protokolist

Dzīvojamās mājas Ventpils 103
dzīvokļu īpašnieku sapulces registrācijas un balsošanas lapa *

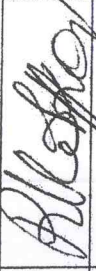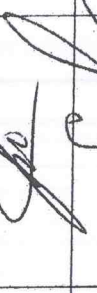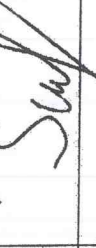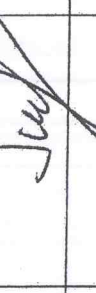(reģistrēts)	Jautājums Nr. 1		Jautājums Nr. 2	
	PAR	(balsoja)	PAR	(balsoja)
Īpašnieks	(paraksts)	(paraksts)	(paraksts)	(paraksts)
Volkovs Pāvels īpašumā esošā dzīvokļa Nr. 1				
Aleksejevs Vladislavs īpašumā esošā dzīvokļa Nr. 3				
Sūriņe Elvīra īpašumā esošā dzīvokļa Nr. 4				

Noformēja:

D.Šķēdzeris

(vārds, uzvārds un paraksts)

Sūriņe

* Īpašnieku saraksts ir sastādīts pēc SIA "DDZKSU" rīcībā esošās informācijas, pamatojoties uz īpašnieku nosūtītajiem līgumiem un izstrādātajiem dokumentiem.

Dzīvojamās mājas Ventspils 103

(reģistrēts)	Jautājums Nr. 1		Jautājums Nr. 2	
	Veikt dzīvojamās mājas Nr. 103 Ventspils ielā, Daugavpilī, būvniecības ieceres dokumentācijas izstrādāšanu pilnā apmērā, atbilstoši tehniskajai specifikācijai, kas izstrādāta saskaņā ar H.Rjabovas finanšu piedāvājumu Nr. 349.85 EUR ar PVN apmērā. Lūgt SIA „DZKSU” noslēgt līgumu ar projektētāju H.Rjabovu. Uzdot SIA „DZKSU” pilnā apmērā izstrādāt un pieņemt pasūtītāja tiesības būvniecības ieceres dokumentācijas izstrādāšanas laikā.	PAR (balsoja) PRET (paraksts)	PAR (balsoja) PRET (paraksts)	Samaksu par izpildītiem darbiem 349.85 EUR ar PVN sadalīt starp visiem dzīvokļu īpašniekiem uz 12 (divpadsmit) mēnešiem, atbilstoši attiecīgajā dzīvokļa īpašuma ietilpstošās kopīpašuma domājāmās daļās apmēram, aprēķināto maksu iekļaujot Pārvaldnieka izrakstāmajos rēķinos.
Īpašnieks				
Vansoviča Vanda Irē esošā dzīvokļa Nr. 2	(paraksts)	(paraksts)	(paraksts)	(paraksts)
Nepārīvēt. da. 2	(paraksts)	(paraksts)	(paraksts)	(paraksts)
	(paraksts)	(paraksts)	(paraksts)	(paraksts)
	(paraksts)	(paraksts)	(paraksts)	(paraksts)
	(paraksts)	(paraksts) </		

Noformēja:

Stroaf, A. Miguemore
(vārds, uzvārds un paraksts)

(vārds, uzvārds un paraksts)

* Ipašnieku saraksts ir sastādīts pēc **SA "DDZKSU"** rīcībā esošas informācijas, pamatojoties uz Ipašnieku noslēgajiem līgumiem un Ipašnieku sniegtajai informācijai - saulīces vadītājam Iepārbauda Ipašnieka tiesības balsot.

Dzīvojamās mājas Ventpils 103
dzīvokļu īpašnieku sapulces reģistrācijas un balsošanas lapa *

(reģistrēts)	Jautājums Nr. 3	Jautājums Nr. 4
Veikt dzīvojamās mājas Nr. 103 Ventspils ielā, Daugavpilī, topogrāfisko plānu izstrādāt atbilstoši SIA „PARNAS” finanšu piedāvājumam 302.50 EUR ar PVN apmērā. Lūgt SIA „DDŽKSU” noslēgt līgumu ar SIA „PARNAS”. Uzdot SIA „DDŽKSU” pilnīt pasūtītāja pienākumus un piešķirt pasūtītāja tiesības būvniecības leceres dokumentācijas izstrādāšanas laikā.	SIA „Daugavpils dzīvokļu un komunālās saimniecības uzņēmums” 3. NAI namu pārziņe <i>A. Mizemova</i>	Samaksu par izpildītiem darbiem 302.50 EUR ar PVN veikt no dzīvojamās mājas uzkrājumu fonda līdzekļiem. Atlikušo summu dalīt starp visiem dzīvokļu īpašniekiem uz 12 (divpadsmit) mēnešiem, atbilstoši attiecīgajai dzīvokļa īpašuma ietilpstošās kopīpašuma domājamās daļas apmēram, aprēķināto maksu iekļaujot Pārvaldnieka izrakstāmajos rēķinos.
Īpašnieks	PAR (balsoja) PRET (paraksts)	PAR (balsoja) PRET (paraksts)
Vansoviča Vanda irē esošā dzīvokļa Nr. 2	<i>[Paraksts]</i>	<i>[Paraksts]</i>
Mēsīvaivats olz. SIA „Daugavpils dzīvokļu un komunālās saimniecības uzņēmums” 3. NAI namu pārziņe <i>A. Mizemova</i>	<i>[Paraksts]</i>	SIA „Daugavpils dzīvokļu un komunālās saimniecības uzņēmums” 3. NAI namu pārziņe <i>A. Mizemova</i>


Noformēja:

Mrs. A. M. Mearns

(vārds, uzvārds un paraksts)

* īpašnieku saraksts ir sastādīts pēc SIA "Dzrksu" rīcībā esošās informācijas, pamatojoties uz īpašnieku noslēgtajiem līgumiem un īpašnieku sniegtajai informācijai - saulītes vadītājam jāpārbauda īpašnieka tiesības balsot.

x=196000
y=658750

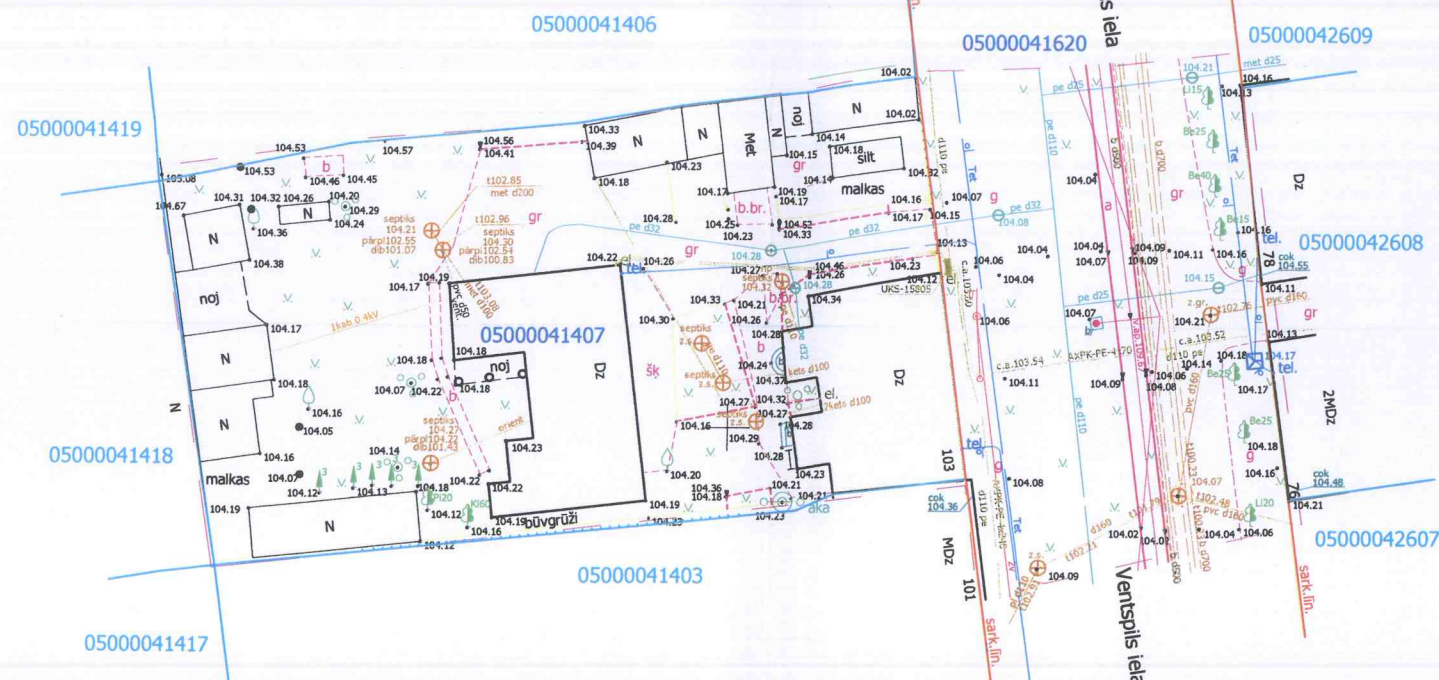


x=195900
y=658800

REGISTRĒTS
DAUGAVPILS PILSĒTAS DOME
PILSĒTĀRĀDOŠANAS UN BŪVniecības DEPARTAMENTS
AUGSTĀS DETALIZĀCIJAS TOPOGRĀFISKĀS INFORMĀCIJAS
DATUBĀZĒ
03.04.2020. Nr. 2-6/108
J. Balmanova

Uzmanību!
Plāns sastādīts Latvijas normālo augstumu
sistēmā epochā 2000,5 (LAS-2000,5).

Objekta izvietojuma shēma

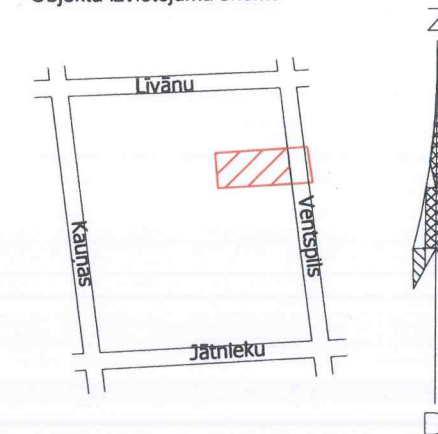

EKSPLOATĒJOŠO ORGANIZĀCIJU APLIECINĀJUMS PAR PLĀNĀ
UZRĀDĪTO APAKŠZEMJU KOMUNIKĀCIJU ATBILSTĪBU ŠO ORGANIZĀCIJU ARHĪVU MATERIĀLIEM

Organizācija	Komunikācija	Paraksts	Datums	Uzvārds	Piezīmes
AS "Sadales tīkls"	elektr. kab.	e_paraksts	12.03.2020.	S.Šeikins	P-18828
SIA "Tet"	tel.kab.	e_paraksts	27.03.2020.	A.Prudņikovs	PN-77887
AS "GASO"	gāze	e_paraksts	18.03.2020.	V.Larionovs	Ventspils_103_Pamas.edoc
PAS "Daugavpils siltumtīkli"	siltums	Paraksts	18.03.2020.	J.Juhneviča	
"Daugavpils ūdens"	ūdens un kanāl.	e_paraksts	24.03.2020.	S.Egorchenkov	Ventspils103.edoc
Komunālās saimniecības pārvalde	apgaism. kab.	Paraksts	20.03.2020.	S.Afanasjeva	
Komunālās saimniecības pārvalde	lietus kanāl.	Paraksts	20.03.2020.	A.Džeriņš	
SIA "Dautkom TV"	televīzijas. kab.	Paraksts	17.03.2020.	R.Artimovičs	
SIA "Labiekārtošana-D"	apgaism. kab.	Paraksts	18.03.2020.	J.Guds	
Daugavpils pilsētas domes Pilsētplānošanas un būvniecības departaments	sarkanās līnijas	e_paraksts	12.03.2020.	I.Ancāne	Ventspils103.edoc
VAS "LVRTC"	tel.kab.	e_paraksts	18.03.2020.	I.Farenhorste	UV-31101.edoc
AS "DAUGAVPILS SATIKSME"	vietējie tīkli	Paraksts	10.03.2020.	S.Blagoščenčinskis	1_10_124.edoc

Piezīmes:

- Topogrāfiskā uzmērīšana veikta 2020.gada martā, uzmērītas teritorijas platība: 0.2 ha.
- Inženiertehniskās komunikācijas daļēji apsekotas dabā un salīdzinātas apkalojošajās organizācijās.
- Izmantoti Valsts zemes dienesta Nekustamā īpašuma kadastra reģistra informācijas sistēmas dati.
Dati saņemti no www.kadastrs.lv Nr.2409403.edoc no 16.01.2020.
- Zemes vienību robežas ir attēlotas atbilstoši zemes kadastrālās uzmērīšanas un vietējā ģeodēziskā tīkla precizitātei un var nesakrist ar situāciju plānā.
- Topogrāfiskie apzīmējumi ir attēloti atbilstoši 2012.gada 24.aprīļa MK Noteikumu Nr.281 1.pielikumam.
- Ģeodēziskā pamatojuma dati: Mērījumu piesaiste LKS-92 koordinātu sistēmai veikta ar parametrisko metodi LatPos Bāzes stacijām. Mērījumi veikti izmantojot Trimble VRS Now TEC korekciju servisu.
Noteikšanai izmantots firmas Trimble uztvērējs R8s GNNS.
GPS Nr.1 x=195962.674, y=658776.044 H=104.249
GPS Nr.2 x=195962.856, y=658798.792 H=104.276
GPS Nr.3 x=195961.644, y=658821.080 H=104.073

Pasūtītājs: SIA "Daugavpils dzīvokļu un komunālās saimniecības uzņēmums"

Objekta adrese:

Ventspils iela 103, Daugavpils

Objekta ID: T-2020/025

Planšetes: 2443-52-14.4

Topogrāfiskais plāns

Valdes priekšsēdētājs	V.Kravcevičs	12.03.2020.
Ģeodēzijas inženieris	V.Kravcevičs (sertif. AC0155 der. līdz 20.01.2021.)	10.03.2020.
Pazemes kom. inženieris	A.Semjonovs	10.03.2020.
Komp.apstrāde	L.Jahundoviča	11.03.2020.

LKS-92 TM koordinātu sistēma
Latvijas normālo augstumu
sistēma (LAS-2000,5)

TM projekcijas mēroga
koeficients m=0.999911

Lapa	Lapas	Mērogs
1	1	1:500

SIA "Pamas GEO"
Vien.reģ. Nr.:41503066293
Biroja adrese:
18.novembra iela 68,Daugavpils, LV-5404
Tālr./faks: 65426470/65426478
Epasts: info@pamasgeo.eu

APLIECINĀJUMA KARTE

Dzīvojamās mājas Ventspils ielā 103, Daugavpils kanalizācijas sistēmas pieslēgšana
Daugavpils pilsētas kanalizācijas tīkliem (ar izmaiņām)

3. Atkritumu apsaimniekošana un vides pieejamība

Veicot būvdarbus ir jānodrošina iedzīvotāju piekļūšana savai dzīvesvietai kā arī neatliekamās palīdzības un ugunsdzēsēju piekļūšana kur tas nepieciešams. Rakšana katrā posmā jāveic pēc to zemes īpašnieku informēšanas, kuru iebrauktuves atrodas šajā posmā. Grunts atbērtnu izvietoums darbuzņēmējam jāaskaņo ar zemes īpašniekiem un pašvaldību. Informāciju par tuvumā esošām gruntis karjerām nomaināmajai gruntij tranšejām būvuzņēmējam jāizvēlas saskaņā ar pašvaldības rekomendācijām. Informāciju par tuvumā esošām būvgrižu izgāztuvēm būvuzņēmējam jāizvēlas saskaņā ar pašvaldības rekomendācijām. Būvlaukumu nepieciešams norobežot ar atstarojošu lentu vai celtniecības žogu, papildus uzstādot nepieciešamās brīdinājuma zīmes. Būvdarbu veicējam jānodrošina, lai būvdarbu veikšanas zonā neiekļūtu nepiederošas personas. Būvdarbu veikšana jāveic pa etapiem, slēdzot vienu ielas daļu (piem. 50m garumā) un organizējot piebraukšanu no vienas vai otras ielas puses.

4. Vides aizsardzības pasākumi

Būvniecības laikā būvuzņēmējam jāparedz un jānodrošina visi likumdošanā noteiktie vides aizsardzības pasākumi attiecībā uz būvmateriāliem, to uzglabāšanu, būvdarbiem, atkritumiem. Vides aizsardzības pasākumu plāns pievienojams būvuzņēmēja būvdarbu līgumam. Rokot būvgrāvī, virsējā grunts kārtā ir jānoņem un jānober atsevišķi, lai nesajauktu grunts slāņus. Tālāk var veikt būvgrāvja rakšanu un izrakto grunti atbērt grunts atbērtuvē, ja tas ir nepieciešams. Veicot darbus jānodrošina sadzīves atkritumu un būvgrižu savākšana un utilizācija

Būvlaukumā Būvuzņēmēja personāla vajadzībām uzstādāmas pārvietojamās tualetes ar notekūdeņu savākšanu konteineros, ja nav iespējams, lietot pie kanalizācijas tīkla pieslēgtas tualetes. Gruntsūdens pazemināšanas iekārtu ūdeņi novadāmi tā, lai neveidotos grunts izskalojumi. Demontēto konstrukciju būvgriži izvedami uz būvmateriālu apsaimniekošanas poligonu vai būvgrižu pārstrādes vietu. Frēzētais asfalts jānodod Pasūtītājam. Informāciju par tuvumā esošām būvgrižu izgāztuvēm būvuzņēmējam jāizvēlas saskaņā ar pašvaldības rekomendācijām.

Būvdarbu laikā Aizliegts:

- Izveidot būvlaukumā pagaidu caurbrauktuves, kas iznīcina augsnes kārtu un nav paredzētas būvniecības ģenerālplānā.
- Sadedzināt būvgrižus un citus atkritumus, kā arī aprakt tos būvlaukumā.

Jāizpilda:

- Rakšanas darbu zonas tiešā tuvumā esošie koku stumbri jāaizsargā ar piestiprinātiem dēļiem.
- Jāaizsargā zaļie stādījumi no bojājumiem. Izpildot to atjaunošanu pilnā apjomā.
- Materiāli, kas satur kaitīgas vielas, jāglabā slēgtos, hermētiski noslēgtos traukos.
- Nepieļaut bīstamu un netīru notekūdeņu noplūšanu gruntī.
- Degvielas un eļļas novietnes vietās jāizveido ciets segums, lai nepieļautu šo vielu iesūkšanos augsnē.
- Puteklīgas vielas jāglabā slēgtos nodalījumos un jācenšas novērst to putēšanu izkraušanas, iekraušanas darbu laikā.
- Nepieļaut bīstamu un neattīrītu notekūdeņu iepludināšanu atklātās ūdenskrātuvēs, kā arī to iesūkšanos gruntī.

Pēc darbu pabeigšanas visa teritorija, kas tika izmantota būvniecības gaitā, jāsaved kārtībā atbilstoši sākotnējam stāvoklim, tās turpmākajai ekspluatācijai, būvgriži jāizved īpaši norādītās vietās.

RASĒJUMU SARAKSTS

Nr. un marka	R A S Ē J U M S	PIEZĪMES
UKT-1i	Vispārīgie rādītāji (ar izmaiņām).	
UKT-2i	Ģenerālplāns ar projektējamajiem K1 tīkliem (ar izmaiņām).	
UKT-3i	Kanalizācijas K1 garenprofils (ar izmaiņām).	
UKT-4	Cauruļvadu izbūve būvgrāvī. Esošo inženiertīklu aizsardzība.	
UKT-5	Kanalizācijas skatāku principiālie risinājumi.	
UKT-6	Aku vāku izbūves principiālie risinājumi.	
UKT-7i	Seguma atjaunošana (ar izmaiņām).	

IZMANTOJAMO UN PIEVIENOJAMO DOKUMENTU SARAKSTS

Apzīmējums	Izmantojamie dokumenti
Nr.13-4/125 no 05.11.2019.g.	SIA "Daugavpils ūdens" tehniskie noteikumi
Nr.4-12/78	Daugavpils pilsētas pašvaldības iestādes "Komunālās saimniecības pārvalde" tehniskie noteikumi
Nr.30AT00-03/TN-8699	AS "Sadales tīkls" Austrumu ekspluatācijas daļas tehniskie noteikumi
Nr.1-10/196 no 13.05.2020.g.	AS "Daugavpils satiksme" tehniskie noteikumi
LBN 008-14	"Inženiertīklu izvietojums"
LBN 222-15	"Ūdensapgādes būves"
LBN 223-15	"Kanalizācijas būves"
UPONOR, EVOPIPE	Plastmasas cauruļu, aku un detaļu katalogi
Indutek	Preču katalogs "Ūdensvads un kanalizācija"
IS	Materiālu specifikācija

PLĀNOTIE ŪDENSAPGĀDES UN KANALIZĀCIJAS SISTĒMU PARAMETRI

Sistēmas nosaukums	Apzīmējums	Caurules materiāls	Caurules diametrs (mm)	Kopgarums (m)	Piezīmes
Sadzīves kanalizācija	K1	PVC, SN8	OD110	16,0	
		PVC, SN8	OD200	69,0	
		PE100,RC, SDR17	OD200	9,0	caurdūrumš


SITUĀCIJAS PLĀNS



VISPĀRĪGIE NORĀDĪJUMI

- Apliecinājuma kartes rasējumi izstrādāti saskaņā ar MK noteikumiem Nr.253 "Atsevišķu inženierbūvju būvnoteikumi", MK Noteikumu Nr.500 "Vispārīgie būvnoteikumi", LBN 221-15, LBN223-15, LBN 008-14 un izdotajiem tehniskajiem noteikumiem.
- Rasējumi izstrādāti uz SIA "Parnas Geo" uzmērītā inženiertopogrāfiskā plāna ar apakšzemes inženierkomunikāciju izvietojumu. Augstuma atzīmes dotas Latvijas normālo augstuma sistēmā (LAS-2000,5).
- Augstuma atzīmes, piesaistes izmēri, cauruļvadu garumi doti metros, bet diametri milimetros.
- Rakšanas un montāžas darbus esošo komunikāciju tuvumā veikt ar organizāciju atļauju, kuru uzraudzībā atrodas šīs komunikācijas.
- Pirms darbu uzsākšanas, esošo komunikāciju iebūves dziļumi pieslēguma un šķērsošanās vietās ar projektējamajiem tīkliem precizējami ar šurfēšanas metodi.
- Segumu un zālāju atjaunošana pēc kanalizācijas tīklu izbūves ārpus objekta labiekārtošanas robežām izpildāma esošajās augstuma atzīmēs.
- Attālumi, pagriezienu leņķi noteikti pēc mēroga un būvdarbu laikā tie jāprecizē.
- Projektā izmantotie materiāli un izstrādājumi var tikt aizvietoti ar materiāliem un izstrādājumiem ar analogiskiem tehniskajiem raksturojumiem.
- Cauruļvadu diametra apzīmējums: OD - ārējais diametrs, DN/ID - iekšējais diametrs, d. - nominālais diametrs.
- Cauruļvadus ir atļauts izbūvēt tikai sausā būvgrāvī. Vietās, kur ir augsts gruntsūdens līmenis, būvniekam pašam jāprecizē metode, ar kādu nosusināt tranšeju: veicot grunts ūdeņu atsūkņēšanu vai gruntsūdens pazemināšanu. Lai izbūvētu cauruļvadus nelabvēlīgās gruntīs, nepieciešams šo grunti izvest un nomainīt ar sablīvējamu grunti.
- Izstrādātā apliecinājumā kartē ir ņemts vērā uz projekta izstrādes laiku būvprojekts "VENTSPILS IELAS POSMĀ NO JĀTNIKU IELAS LĪDZ VIŠŅU IELAI, LĪVĀNU IELAS POSMĀ NO VENTSPILS IELAS LĪDZ KAUNAS IELAI, AGLONAS IELAS POSMĀ NO TUKUMA IELAS LĪDZ KAUNAS IELAI, AVOTU IELAS POSMĀ NO TUKUMA IELAS LĪDZ KAUNAS IELAI, UŽVALDES IELAS POSMĀ NO TUKUMA IELAS LĪDZ KAUNAS IELAI PĀRBŪVE, DAUGAVPILĪ" (izstrādātājs SIA "GLOBAL PROJECT", 2018.g.).

Amats	Uzvārds	Paraksts	Datums	Būve: Dzīvojamās mājas Ventspils ielā 103, Daugavpils kanalizācijas sistēmas pieslēgšana Daugavpils pilsētas kanalizācijas tīkliem				
				Pasūtītājs: SIA "Daugavpils dzīvokļu un komunālās saimniecības uzņēmums". Reģ. LV41503002485, Liepājas ielā 21, Daugavpils, LV-5417				
Būvprojekta UKT daļas vad	H. Rjabova		01.06.2020.	Lapas nosaukums				
Izstrādāja	H. Rjabova		01.06.2020.	Vispārīgie radītāji (ar izmaiņām).				
				Objekta reģistrācijas Nr.	06/2020			
INV.NR.				PROJ. STADIJA	MARKA	LAPA	LAPAS	MĒROGS
				UKT		1i	7	B/M
				Sertifikāts Nr. 3-00374 LSGŪTIS				

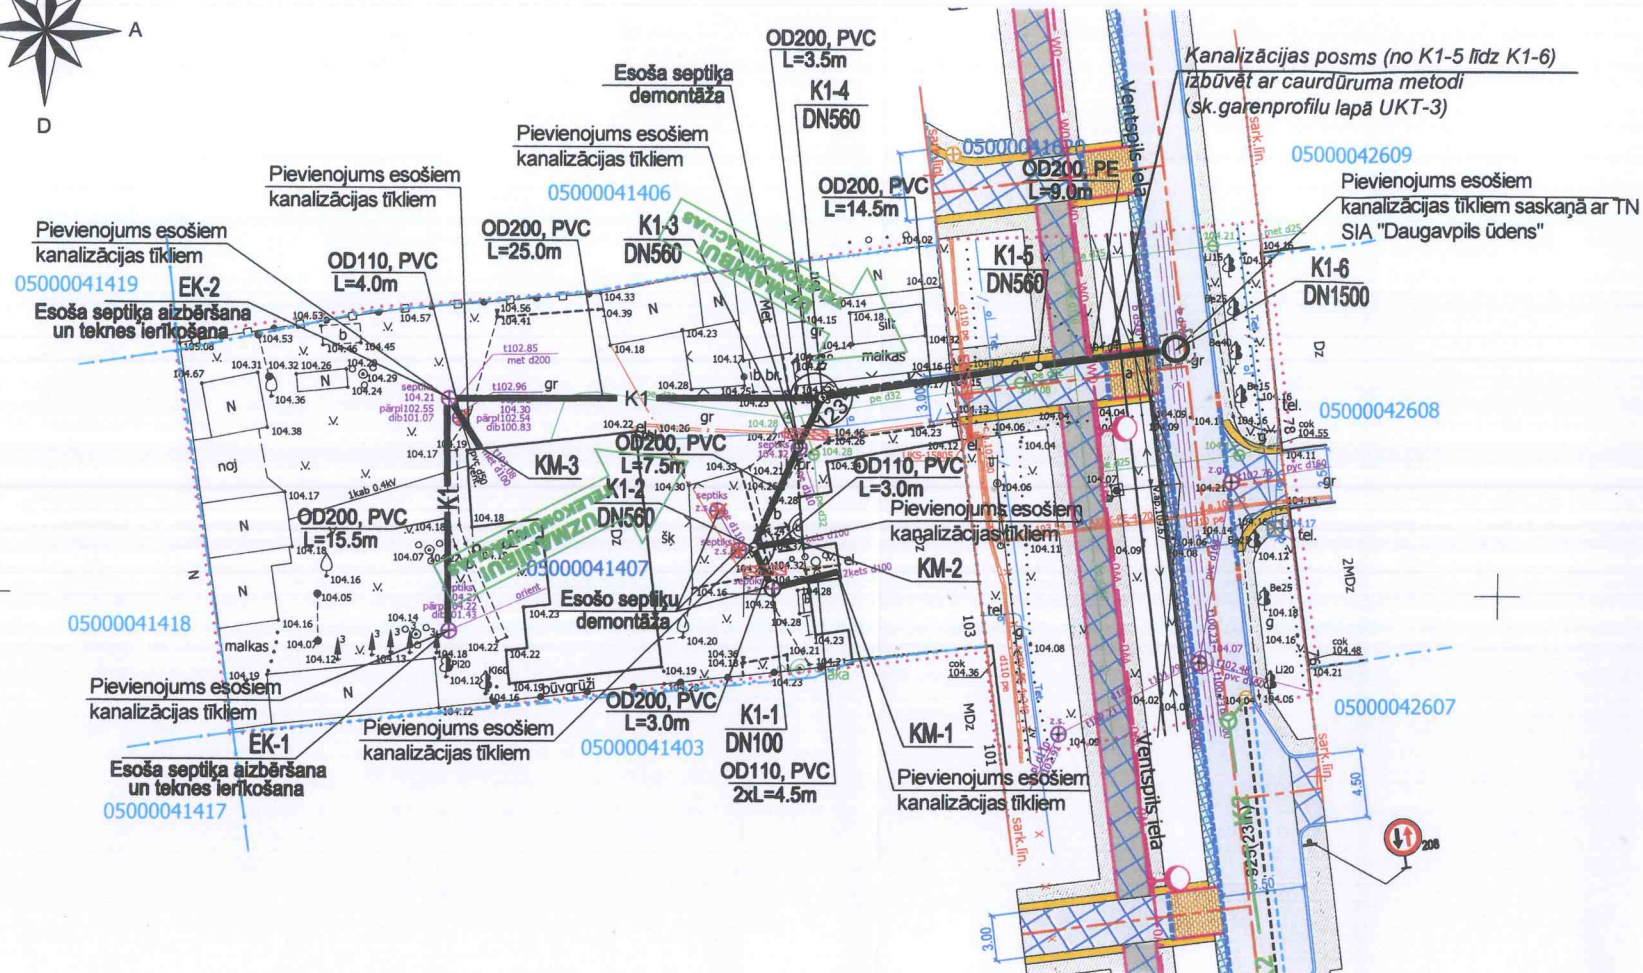

SASKAŅOTS
SIA "Daugavas Serviss"
Daugavpils iecirkņa inženieris
Tālr. 65487506
03.08.10

Saskaņots
ar pasūtītāju
"Latvijas Republikas dzīvokļu un komunālās
saimniecības uzņēmums"
Rzēģotā tehniskās nodejas veidā
[Signature] N. Poltavics
2020g. 10. jūnijā

<i>Aku numurs</i>	<i>Koordināte X</i>	<i>Koordināte Y</i>
KM-1	X=195951.492	Y=658806.238
KM-2	X=195953.554	Y=658803.410
KM-3	X=195960.771	Y=658781.681
K1-1	X=195950.353	Y=658801.895
K1-2	X=195953.087	Y=658800.631
K1-3	X=195959.712	Y=658803.506
K1-4	X=195963.014	Y=658805.058
K1-5	X=195965.128	Y=658819.316
K1-6	X=195966.259	Y=658828.362
EK-1	X=195947.535	Y=658780.510
EK-2	X=195962.874	Y=658780.293

Projektējamais	Esošais	Nosacītie apzīmējumi
		Dzeramā ūdens ūdensvads
		Ūdensvada kontrolaka
		Paštesces kanalizācijas cauruļvads
		Kanalizācijas skataka
		Lietus ūdens kanalizācijas cauruļvads
		Zemsprieguma elektriskie tīkli
		Sakaru kanalizācija SIA "TET"
		Apgaismojuma tīkli (pazemes)
		Apgaismojuma tīkli (virszemes)
		Žogs
		Caurdūruma būvbedre
		Likvidējamie vai demontējamie objekti
		Esošo kabeļu aizsargčaulas
		Projektējamais apg.balsts (cits projekts)
		Projektējamais z/spr. apg. kabelis (cits projekts)

Dz.Nr.1.īpašnieks: Pavēls Volkovs
 Ventspils iela 103-1
 "11" 12. 2020.g.


Dz.Nr.3.īpašnieks:
Ventspils iela 103-3
"21" 12 2020.g.

Dz.Nr.4.ipašnieks:
Ventspils iela 103-4
"22" 12 2020.g.

1. Vispārīgās piezīmes skatīt UKT-1 lapā.
2. Cauruļvadu diametra apzīmējums: OD - ārējais diametrs, DN - iekšējais diametrs, d - nominālais diametrs.
3. Gadījumā, ja būvniecības laikā tiks bojātas citas inženierkomunikāciju caurules, tās jāatjauno sākotnējā stāvoklī.
4. ***Pirms darbu uzsākšanas, esošo komunikāciju iebūves dziļumi pieslēguma un šķērsošanās vietās ar projektējamiem tīkliem precizējami ar šurfēšanas metodi.***
5. Izstrādātā apliecinājumā kartē ir ņemts vērā uz projekta izstrādes laiku būvprojekts "VENTSPILS IELAS POSMĀ NO JĀTNIEKU IELAS LĪDZ VIŠŅU IELAI, LĪVĀNU IELAS POSMĀ NO VENTSPILS IELAS LĪDZ KAUŅAS IELAI, AGLONAS IELAS POSMĀ NO TUKUMA IELAS LĪDZ KAUŅAS IELAI, AVOTU IELAS POSMĀ NO TUKUMA IELAS LĪDZ KAUŅAS IELAI, UŽVALDES IELAS POSMĀ NO TUKUMA IELAS LĪDZ KAUŅAS IELAI PĀRBŪVE, DAUGAVPILĒ" (izstrādātājs SIA "GLOBAL PROJECT", 2018.g.).

Amats	Uzvārds	Paraksts	Datums	Būve: <i>Dzīvojamās mājas Ventspils ielā 103 , Lapavpils kanalizācijas sistēmas pieslēgšana Daugavpils pilsētas kanalizācijas tīkliem</i>					
				Pasūtītājs: SIA "Daugavpils dzīvokļu un komunālās saimniecības uzņēmums". Reģ. LV41503002485, Liepājas ielā 21, Daugavpils, LV-5417					
Būvprojekta UKT daļas vad	H. Rjabova		01.06.2020.	Lapas nosaukums	Ģenerālplāns ar projektējamajiem K1 tīkliem (ar izmaiņām)				
Izstrādāja	H. Rjabova		01.06.2020.						
				Objekta reģistrācijas Nr.	06/2020				
INV.NR.				PROJ. STADIJA	MARKA	LAPA	LAPAS	MĒROGS	Certifikāts Nr. 3-00374 LSGŪTIS
				UKT		2i	7	1:500	

CAURUĻVADA IZBŪVE BŪVGRĀVĪ

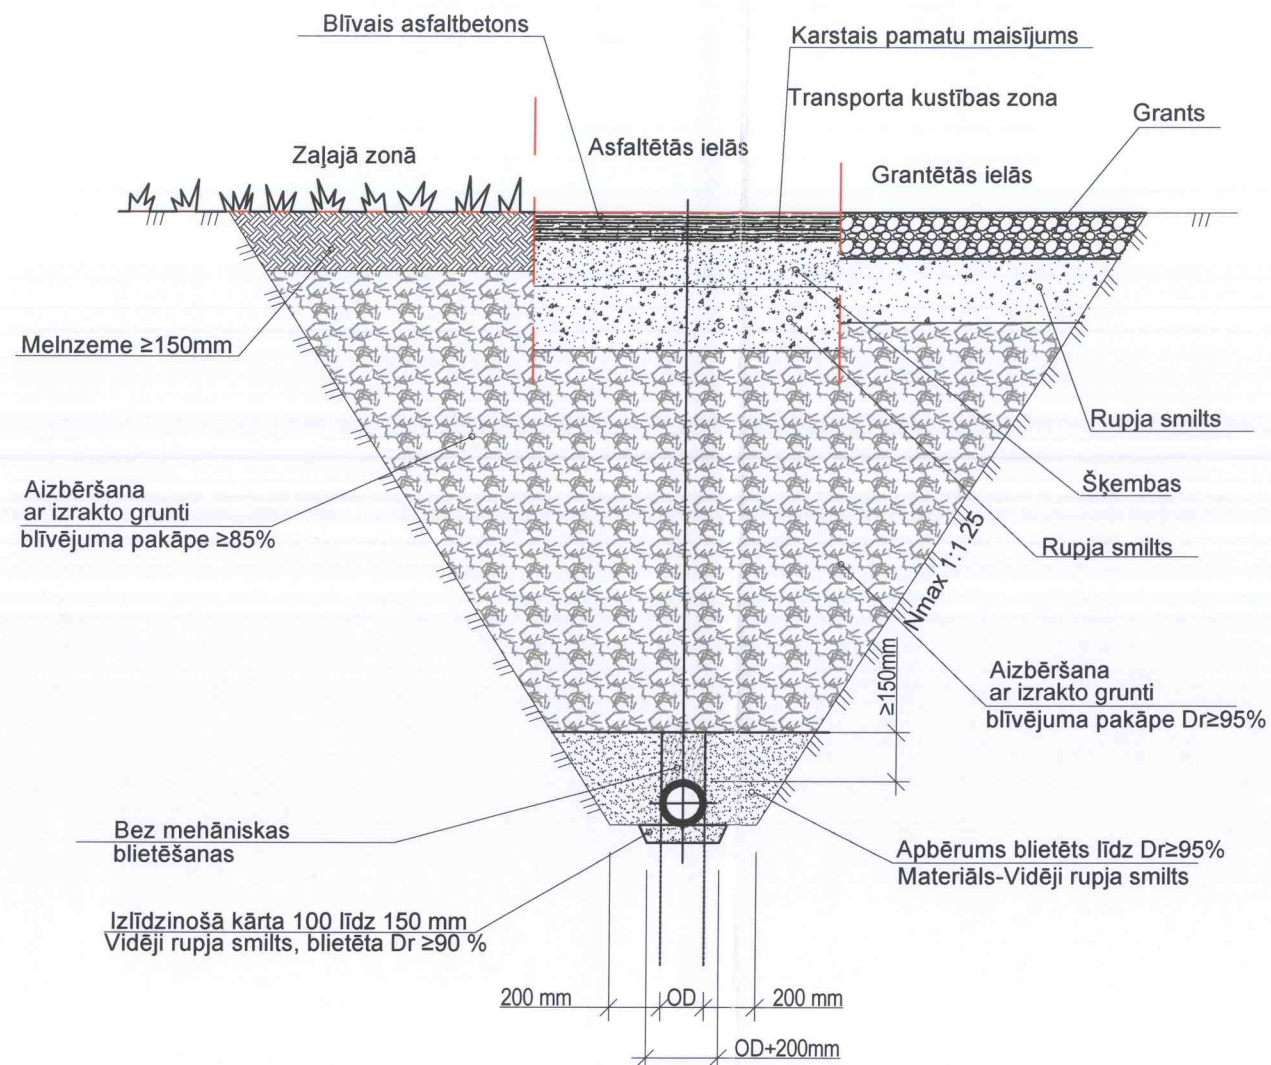


Apzīmējumi:

Dr - Standarta blīvums pēc Proktora (%)
OD - Ārējais diametrs


Piezīmes:

1. Izlīdzinošā kārtā zem cauruļvada veidojama pie visiem esošās grunts tipiem. Izlīdzinošajai kārtai un apbērumam jāizmanto labi izsijāta vidēji rupja smiltis.
2. Cauruļvadu uzdevu savienojumu vietās izlīdzinošajā kārtā izrokamās bedrītes.
3. Cauruļvada montāžai, kā arī izlīdzinošās kārtas un apbēruma ierīkošanai jānotiek sausā būvgrāvī.
4. Tranšējas aizbēršana jāveic kārtās ar augstumu 300mm veicot slāņa blīvēšanu.
5. Ziemas periodā jāņem vērā, ka grunts nedrīkst būt sasalusī.

Šķērsojošo inženiertīklu aizsardzība būvgrāvī

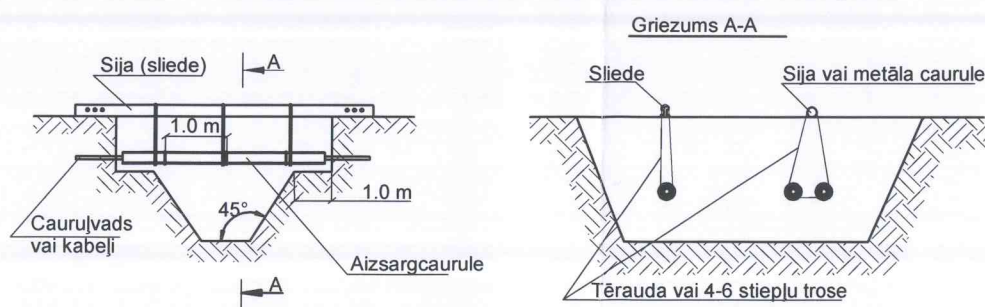


TRANŠEJAS NOSTIPRINĀŠANA

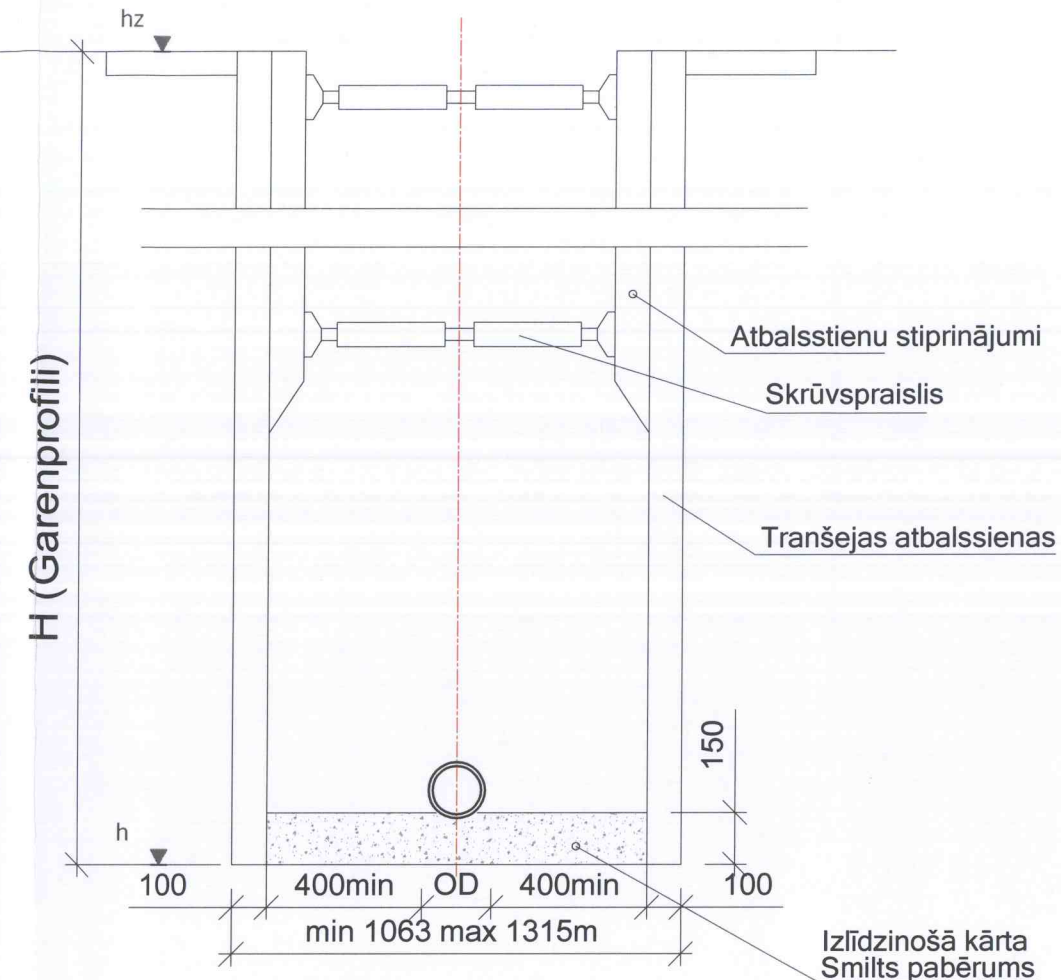

APZĪMĒJUMI:

Dr - Standarta blīvums pēc Proktora (%)
OD - cauruļvada ārējais diametrs
Di - izmērs mm


Paralēli izvietoto inženiertīklu aizsardzība

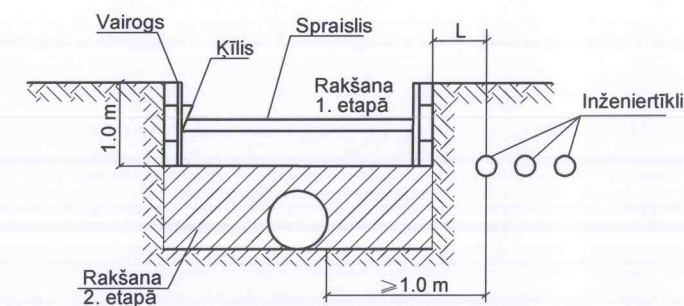

PIEZĪME: Pie attāluma $L \geq 1.0$ m būvgrāvī var rakt ar mehānismiem.

Amats	Uzvārds	Paraksts	Datums	Būve: Dzīvojamās mājas Ventspils ielā 103, Daugavpils kanalizācijas sistēmas pieslēgšana Daugavpils pilsētas kanalizācijas tīkliem				
				Pasūtītājs: SIA "Daugavpils dzīvokļu un komunālās saimniecības uzņēmums" Reģ. LV41503002485, Liepājas ielā 21, Daugavpils, LV-5417				
Būvprojekta UKT daļas vad	H. Rjabova		01.06.2020.	Lapas nosaukums Cauruļvadu izbūve būvgrāvī.				
Izstrādāja	H. Rjabova		01.06.2020.	Esošo inženiertīklu aizsardzība.				
INV.NR.				Objekta reģistrācijas Nr.	06/2020			
				PROJ. STADIJA	MARKA	LAPA	LAPAS	MĒROGS
				UKT		4	7	B/M
				Sertifikāts Nr. 3-00374 LSGŪTIS				

KANALIZĀCIJAS K1 GARENPROFILS (AR IZMAIŅĀM)

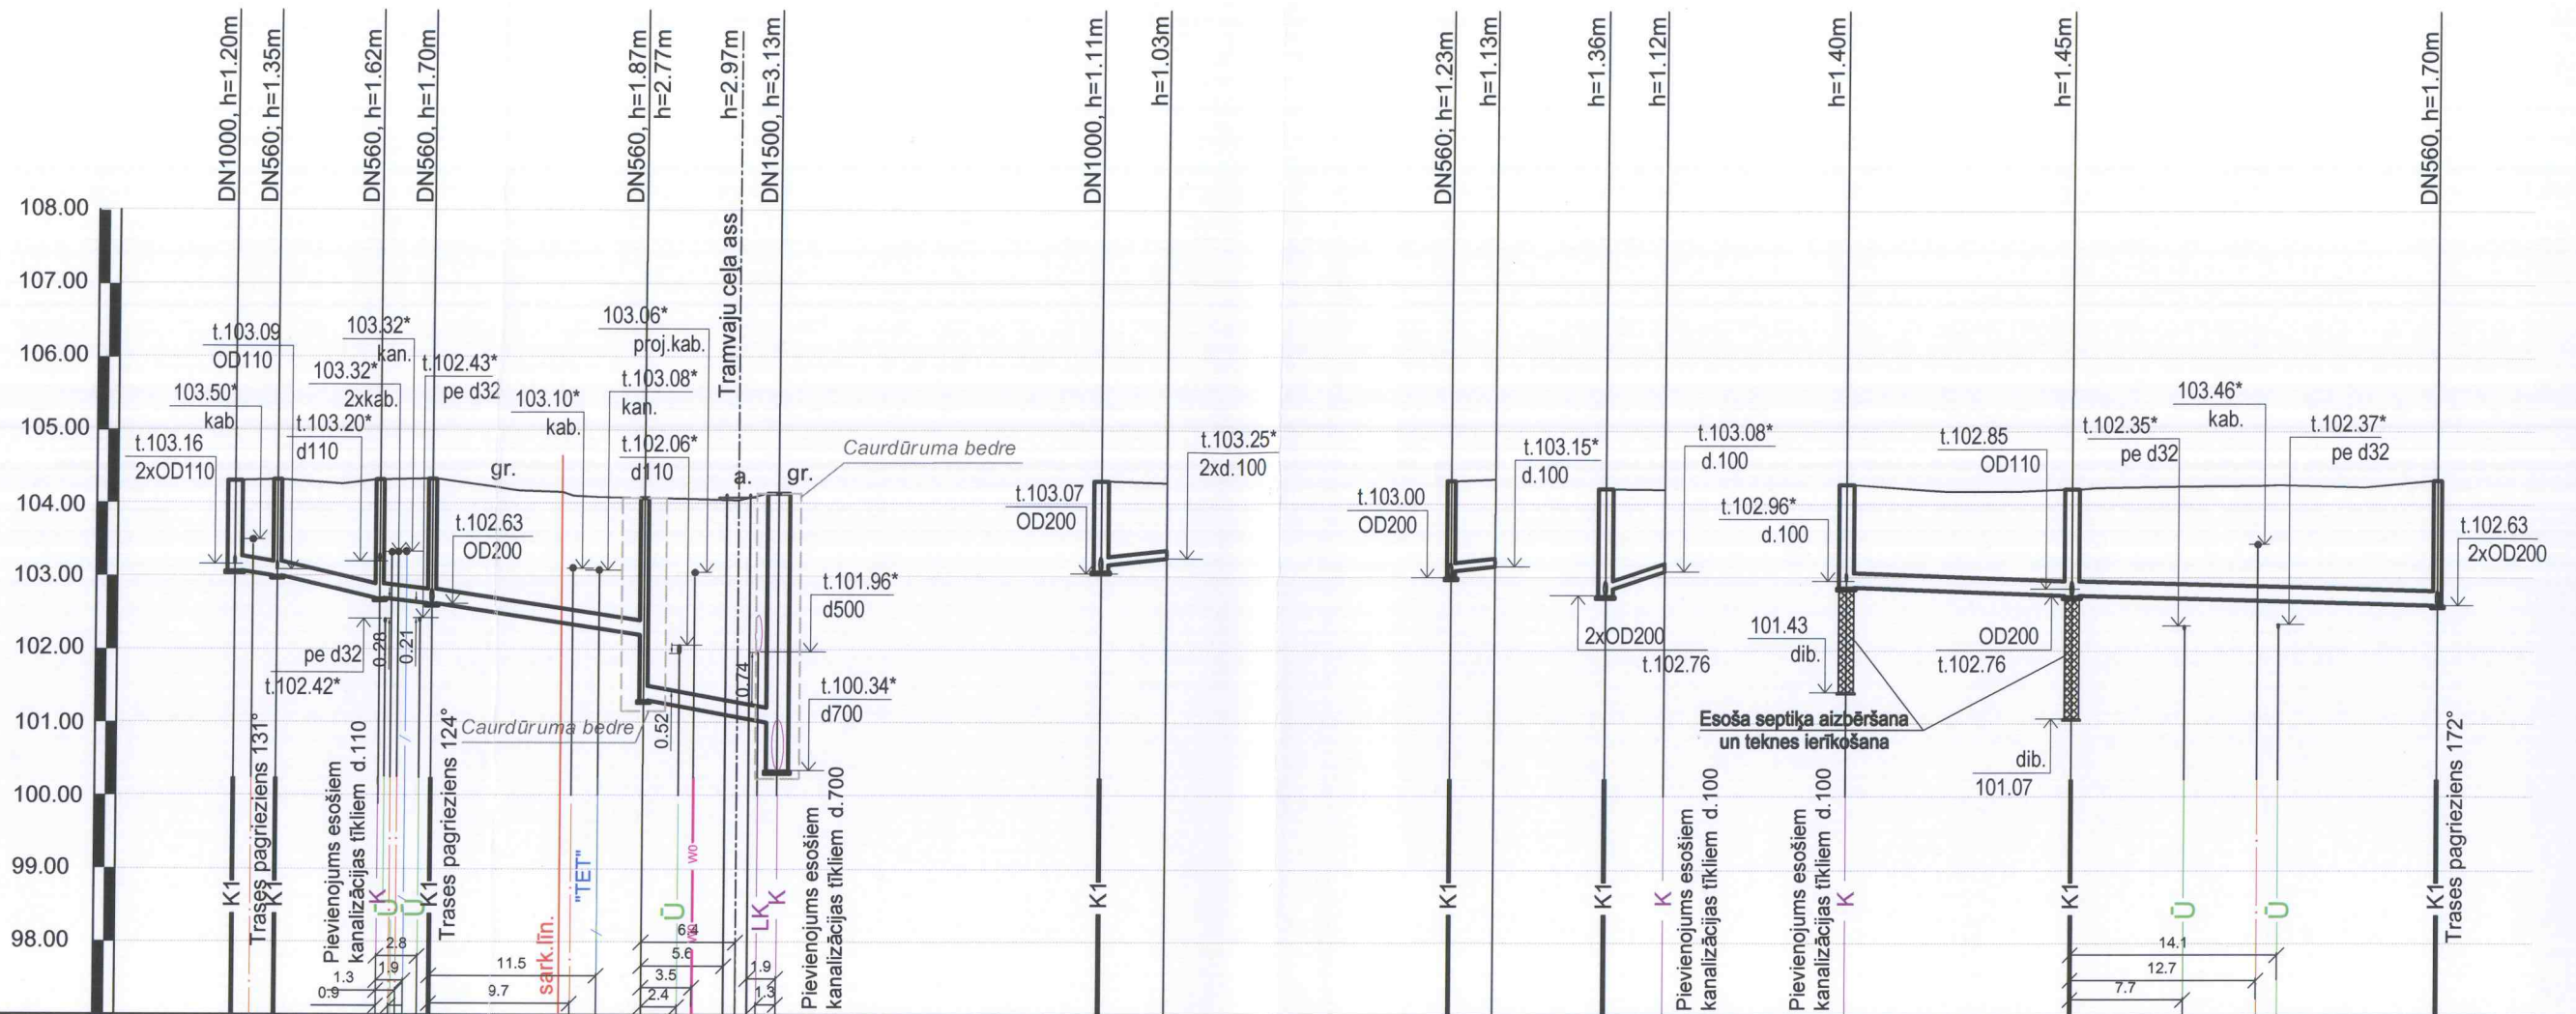
[illegible]

PIEZĪMES:

1. Garenprofilu skatīt kopā ar ģenerālpilānu.
2. Cauruļvadus ieguldīt sausā tranšējā. Darbus aizliegts veikt slapjā tranšējā.
3. Gruntsūdens atsūkņēšanai no tranšejas izmantot gruntsūdens pazemināšanas iekārtu vai atsūkņēšanu, saskaņā ar grunts apstākļiem.
4. * Norādītie dziļumi ir orientējoši un būvniecības laikā nepieciešams precizēt.
5. Gadījumā, ja būvniecības laikā tiks bojātas citas inženierkomunikācijas, tās jāatjauno sākotnējā stāvoklī.
6. ***Pirms darbu uzsākšanas, esošo komunikāciju iebūves dziļumi pieslēguma un šķērsošanās vietās ar projektējamiem tīkliem precizējami ar šurfēšanas metodi.***

Amats	Uzvārds	Paraksts	Datums	Būve: <i>Dzīvojamās mājas Ventspils ielā 103, Daugavpils kanalizācijas sistēmas pieslēgšana Daugavpils pilsētas kanalizācijas tīkliem</i>						
				Pasūtītājs: SIA "Daugavpils dzīvokļu un komunālās saimniecības uzņēmums". Reģ. LV41503002485, Liepājas ielā 21, Daugavpils, LV-5417						
Būvprojekta UKT daļas vad	H. Rjabova		01.06.2020.	Lapas nosaukums	Kanalizācijas K1 garenprofils (ar izmaiņām).					
Izstrādāja	H. Rjabova		01.06.2020.							
				Objekta registrācijas Nr.	06/2020			Sertifikāts Nr. 3-00374 LSGŪTIS		
INV.NR.				PROJ. STADIJA	MARKA UKT	LAPA 3i	LAPAS 7			


AKA AR KONISKU GRODU

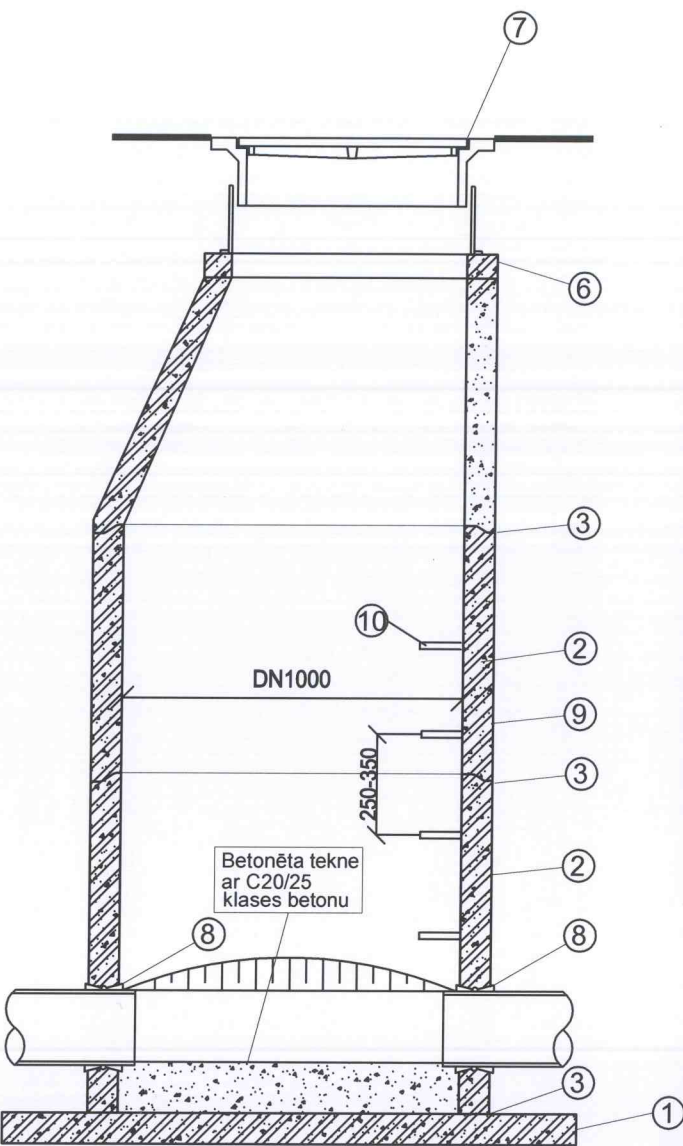


APZĪMĒJUMI

1	Akas pamatne
2	Grodi (betona marka C25/30, W-10)
3	Gumijas blīvējums
4	Uzmavu trejgabals PP 90°
5	Pārseguma plātne(h=150mm)
6	Regulējamie gredzeni (ja nepieciešams)
7	Lūka, projektējamā slodze
	-braucamā daļa > 400 kN (peldošā tipa)
	-citur >250 kN
8	Aizsargčaula cauruļvada iebūvei sienā
9	Hidroizolācija (dubulta apsmērētā)
10	Kāpšļi


PIESLĒGUMS AKAI

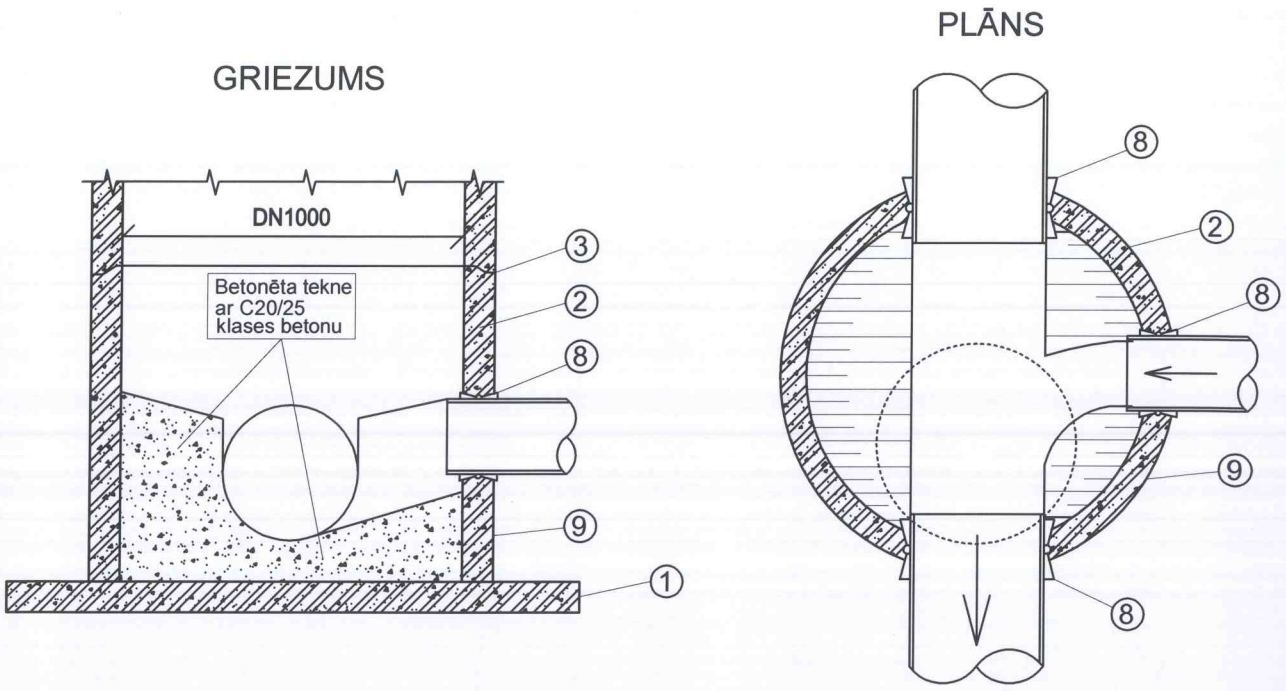


PLASTMASAS SALIEKAMĀ AKA PE DN560

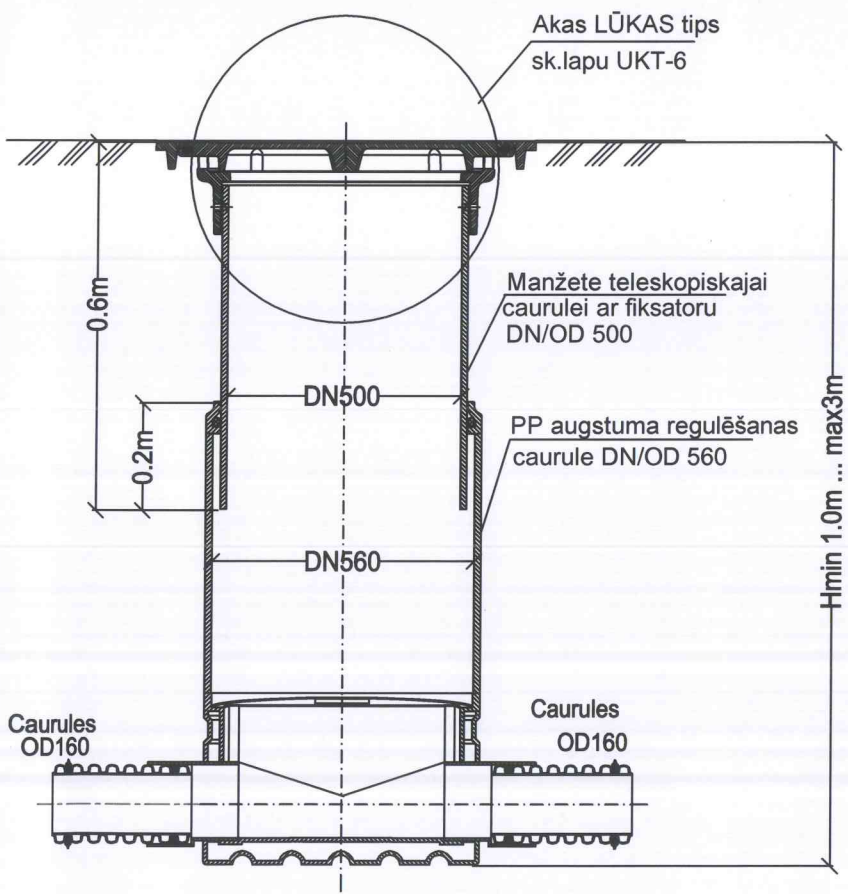


AKA AR PĀRSEGUMA PLĀTNI

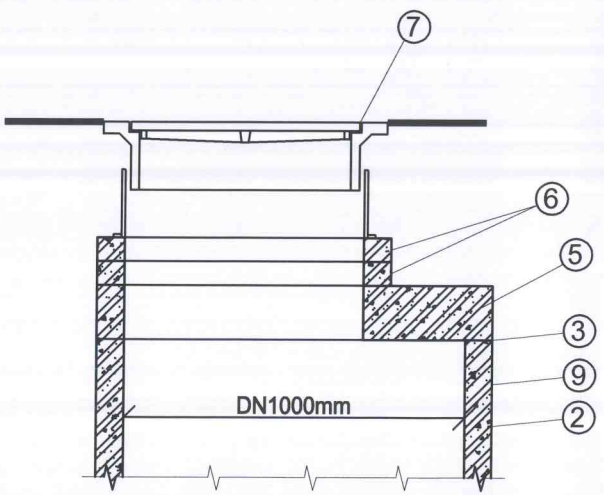


Amats	Uzvārds	Paraksts	Datums	Būve: <i>Dzīvojamās mājas Ventspils ielā 103 , Daugavpils kanalizācijas sistēmas pieslēgšana Daugavpils pilsētas kanalizācijas tīkliem</i>				
				Pasūtītājs: SIA "Daugavpils dzīvokļu un komunālās saimniecības uzņēmums". Reģ. LV41503002485, Liepājas ielā 21, Daugavpils, LV-5417				
Būvprojekta UKT daļas vad	H. Rjabova		01.06.2020.	Lapas nosaukums	Kanalizācijas skatāku principiālie risinājumi.			
Izstrādāja	H. Rjabova		01.06.2020.					
				Objekta reģistrācijas Nr.	06/2020			Sertifikāts Nr. 3-00374 LSGŪTIS
INV.NR.				PROJ. STADIJA	MARKA UKT	LAPA 5	LAPAS 7	

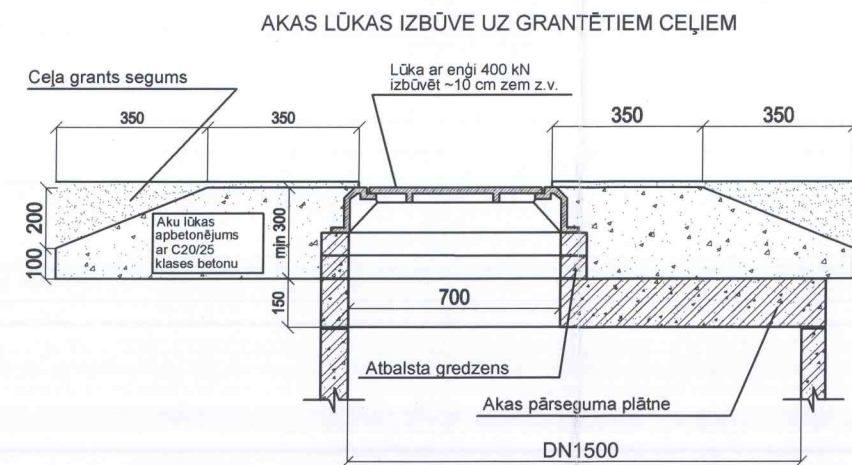


PIEZĪME: Ja tiek pielietots konisks grods akas augšā, tad lūka izbūvējama analogiski DN1000mm akas lūkai

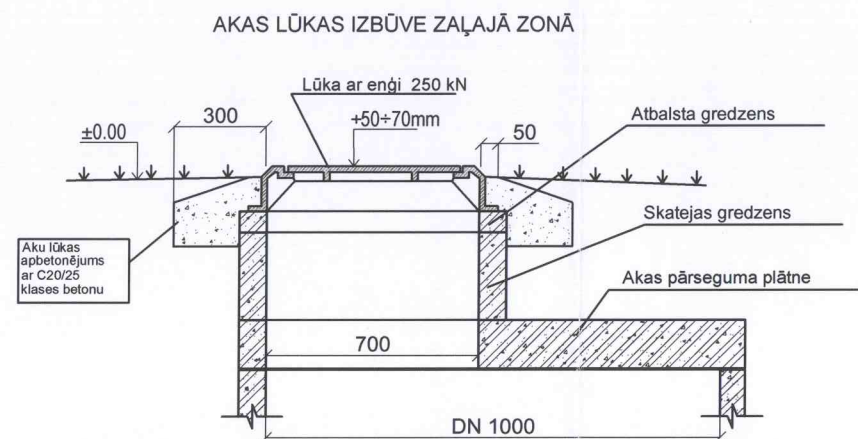

PIEZĪME: Ja tiek pielietots konisks grods akas augšā, tad lūka izbūvējama analogiski DN1500 akas lūkai

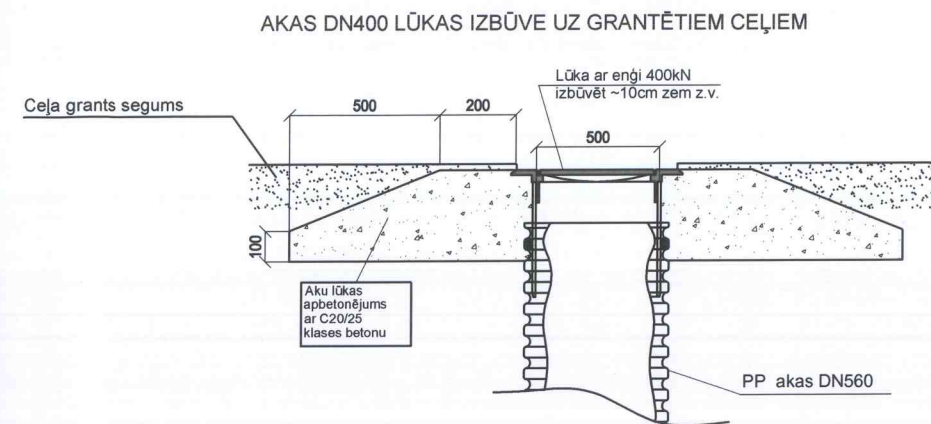


AKAS DN560 LŪKAS IZBŪVE ZAĻAJĀ ZONĀ

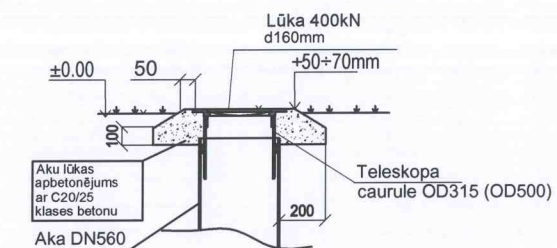


Amats	Uzvārds	Paraksts	Datums	Būve: Dzīvojamās mājas Ventspils ielā 103, Daugavpils kanalizācijas sistēmas pieslēgšana Daugavpils pilsētas kanalizācijas tīkliem			
				Pasūtītājs: SIA "Daugavpils dzīvokļu un komunālās saimniecības uzņēmums" Reģ. LV41503002485, Liepājas ielā 21, Daugavpils, LV-5417			
Būvprojekta UKT daļas vad	H. Rjabova		01.06.2020.	Lapas nosaukums: Aku vāku izbūves principiālie risinājumi.			
Izstrādāja	H. Rjabova		01.06.2020.				
INV.NR.				Objekta reģistrācijas Nr.	06/2020	Sertifikāts Nr. 3-00374 LSGŪTIS	
				PROJ. STADIJA	MARKA	LAPA	MĒROGS
				UKT	6	7	B/M

Grants seguma atjaunošana

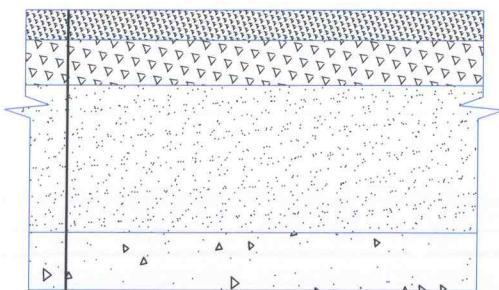


Nesaistītu minerālmateriālu seguma 0/32s izbūve biezumā (N-III klase), h=10cm
Nesaistītu minerālmateriālu pamata nesošās virskārtas 0/45
izbūve biezumā (N-III klase), h=15cm
Salizturīgais slānis, hmin=30cm
(atbilstoši "Ceļu specifikācijas 2019" prasībām)
Rupjgraudaina grunts
(dabīga grunts vai pievesta smilts tranšejas aizbērumam)

Zāliena atjaunošana

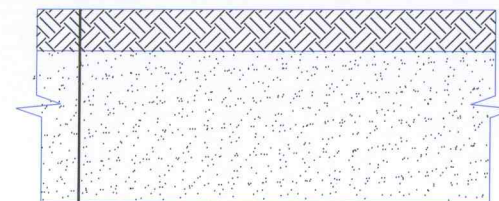


Auglīgā augsne apsēta ar zāļu sēklām, h=20 cm 20-25g/m2
Rupjgraudaina grunts
(dabīga grunts vai pievesta smilts tranšejas aizbērumam)

Betona seguma atjaunošana

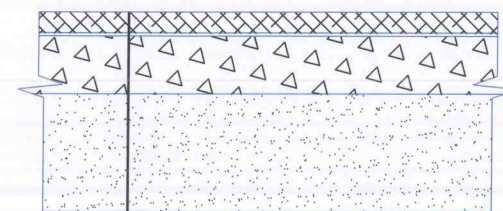

Betona seguma atjaunošana ar C20/25 betonu, h=6-8cm
Minerālmateriālu maisījums 0/45 (h = 10 cm) betona seguma
konstrukcijas atjaunošanai
Smilts slānis (drenējoša, salizturīga; h = 30 cm) grants ceļa
seguma konstrukcijas atjaunošanai

Seguma atjaunošanas shēma. M 1:500

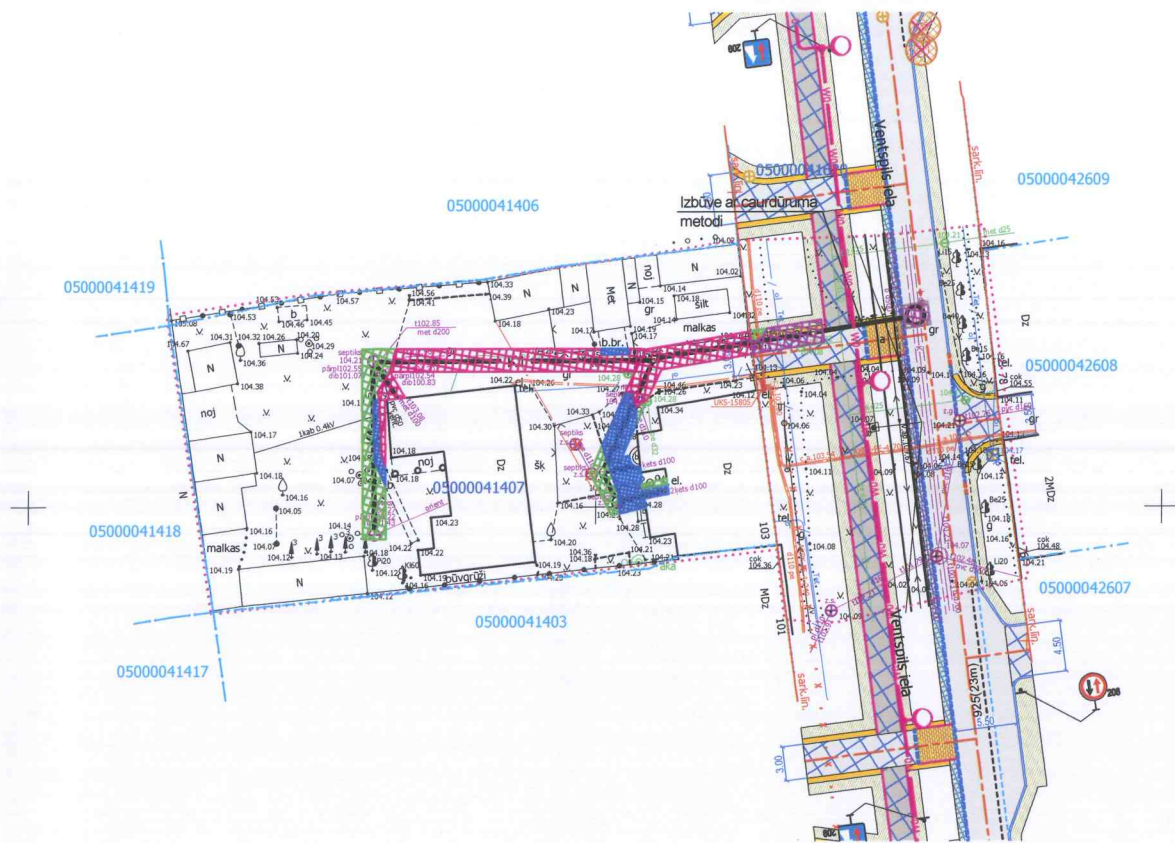

Seguma atjaunošana aiz sarkanās līnijas
(ceļu daļa)

- Grants seguma atjaunošana
Tips 1 - S=17.0 m2
- Zālāja seguma atjaunošana
Tips 2 - S=1.5 m2

Seguma atjaunošana pagalma teritorijā

- Grants seguma atjaunošana
Tips 1 - S=71.5 m2
- Zālāja seguma atjaunošana
Tips 2 - S=38.0 m2
- Betona seguma atjaunošana
Tips 3 - S=39.0 m2

Amats	Uzvārds	Paraksts	Datums	Būve: Dzīvojamās mājas Ventspils ielā 103, Daugavpils kanalizācijas sistēmas pieslēgšana Daugavpils pilsētas kanalizācijas tīkliem			
				Pasūtītājs: SIA "Daugavpils dzīvokļu un komunālās saimniecības uzņēmums". Reģ. LV41503002485, Liepājas ielā 21, Daugavpils, LV-5417			
Būvprojekta UKT daļas vad	H. Rjabova		01.06.2020.	Lapas nosaukums			
Izstrādāja	H. Rjabova		01.06.2020.	Seguma atjaunošana (ar izmaiņām).			
				Objekta reģistrācijas Nr.	06/2020		
INV.NR.				PROJ. STADIJA	MARKA	LAPA	LAPAS
				UKT	7i	7	MĒROGS
							B/M
				Sertifikāts Nr. 3-00374 LSGŪTIS			

	Vienības izcenojumi			
Objekta nosaukums	Dzīvojamās mājas Ventspils ielā 103, Daugavpili kanalizācijas sistēmas pieslēgšana Daugavpils pilsētas kanalizācijas tīkliem (ar izmaiņām)			
Būves nosaukums	Dzīvojamās mājas Ventspils ielā 103, Daugavpili kanalizācijas sistēmas pieslēgšana Daugavpils pilsētas kanalizācijas tīkliem (ar izmaiņām)			
Objekta adrese	Daugavpils, Ventspils ielā 103			
Pasūtījuma	Nr. 06/2020			
	Apjomi sastādīti, pamatojoties uz <u>UKT</u> daļas rasējumiem.			
Numurs	Vienības apraksts	Mērvienība	Skaits	Vienības cena,
	Segumu atjaunošana			
	Ceļu daļa (aiz sarkanas līnijas)			
1	Esošā iebrauktuves grants seguma noņemšana tranšejas platumā un izvešana	m ²	17,0	
2	Iebrauktuves grants seguma atjaunošana tranšejas platumā saskaņā ar lapu UKT-7	m ²	17,0	
3	Esošā zālāja seguma noņemšana, tranšejas platumā t.sk. grunts izvešana uz atbērti	m ²	1,5	
4	Augsnes virskārtas atjaunošana slīpās un horizontālās virsmās ar zāliena sēšanu (izsējas norma 0,5-2 kg/100m2: Sarkanā auzene 40 %, Aitu auzene 10 %, Daudzgadīgā airene 30 %, Pļavas skarene 5 %, Daudzziedu airene 15 %), ieskaitot auglīgo augsni, izlīdzināšanu, saskaņā ar rasējumu UKT-7	m ²	1,5	
	Pagalma teritorijā			
5	Esošā zālāja seguma noņemšana, tranšejas platumā t.sk. grunts izvešana uz atbērti	m ²	38,0	
6	Augsnes virskārtas atjaunošana slīpās un horizontālās virsmās ar zāliena sēšanu (izsējas norma 0,5-2 kg/100m2: Sarkanā auzene 40 %, Aitu auzene 10 %, Daudzgadīgā airene 30 %, Pļavas skarene 5 %, Daudzziedu airene 15 %), ieskaitot auglīgo augsni, izlīdzināšanu, saskaņā ar rasējumu UKT-7	m ²	38,0	
7	Esošā iebrauktuves grants seguma noņemšana tranšejas platumā un aizvešana	m ²	71,5	
8	Iebrauktuves grants seguma atjaunošana tranšejas platumā saskaņā ar lapu UKT-7	m ²	71,5	
9	Betona seguma noņemšana un atjaunošana tranšejas platumā saskaņā ar lapu UKT-7	m ²	39,0	
	SADZĪVES KANALIZĀCIJA			
	CAURUĻVADI			
	PVC (PP) kanalizācijas caurules OD110mm (SN8), izbūve būvgrāvī (ar stiprinājumiem) virs gruntsūdens līmeņa - ieskaitot izlīdzinošo kārtu, apbērumu, tranšejas aizbēršanu un ar to saistītie darbi			
10	Dziļums līdz 1.5 m	m	16,0	
	PVC (PP) kanalizācijas caurules OD200mm (SN8), izbūve būvgrāvī (ar stiprinājumiem) virs gruntsūdens līmeņa - ieskaitot izlīdzinošo kārtu, apbērumu, tranšejas aizbēršanu un ar to saistītie darbi			
11	Dziļums līdz 1.5 m	m	26,0	
12	Dziļums 1.5 - 2.0 m	m	43,0	
	Kanalizācijas caurules PE100 RC ar PP aizsargslāni SDR17, OD/e 200/11.9mm, PN10 izbūve ar beztranšejas metodi t.sk. darba un pieņemšanas būvbedres un ar caurdūrumu saistītie darbi			
13	Dziļums 2.5 - 3.0 m	m	9,0	

Numurs	Vienības apraksts	Mērvienība	Skaitis	Vienības cena,
26	Pievienošanās esošajai sadzīves kanalizācijai d.700 projektējamā skatakā, ieskaitot materiālus un ar montāžu saistītos darbus	vieta	1	
27	Esoša septiķa atsūkņošana, skalošana, aizberšana līdz atbilstošām atzīmēm un teknes ierīkošana (betonēšana)	kompl.	2	
	<i>Demontāžas darbi</i>			
28	Esošas vienkameras septiskas tvertnes (akas) atsūkņošana, betona konstrukcijas demontāža un izvešana uz atkritumu poligona	kompl	5	
29	Esošo kanalizācijas tīklu demontāža un atkritumu utilizācija	m	16,5	
30	Notekūdeņu pārsūkņošana un izvešana no dzīvojamās mājas būvniecības laikā līdz pieslēgšanai esošiem centralizētiem kanalizācijas tīkliem	kompl	1	
	Šķērsojumi			
31	Šķērsojumi ar esošiem zemsprieguma elektrotīkliem, stiprināšana, saglabāšana, atšurfēšana nepārsniedzot 2m dziļumu, minimālā platība 1m², maksimālais garums 3m	vieta	5	
32	Esošo elektro kabeļu ievietošana šķeltā aizsargcaurulē OD110mm, 750 N, L-2,0m	vietas	5	
33	Šķērsojumi ar esošo kabeļu kanalizāciju, stiprināšana, saglabāšana, atšurfēšana nepārsniedzot 2m dziļumu, minimālā platība 1m², maksimālais garums 3m	vieta	2	
34	Šķērsojumi ar esošiem ūdensvada tīkliem, stiprināšana, saglabāšana, atšurfēšana nepārsniedzot 2m dziļumu, minimālā platība 1m², maksimālais garums 3m	vieta	5	
35	Šķērsojumi ar esošiem sadzīves kanalizācijas tīkliem, stiprināšana, saglabāšana, atšurfēšana nepārsniedzot 2m dziļumu, minimālā platība 1m², maksimālais garums 3m	vieta	1	
36	Šķērsojumi ar esošiem lietus ūdens kanalizācijas tīkliem, stiprināšana, saglabāšana, atšurfēšana nepārsniedzot 2m dziļumu, minimālā platība 1m², maksimālais garums 3m	vieta	1	
	Kanalizācijas tīklu pārbaude un atskaites sagatavošana			
35	Paštecēs kanalizācijas trases nospraušana	m	92.5	
36	Pārbaudes veikšana izbūvētajiem cauruļvadiem	m	92,5	
37	Izpildedokumentācijas sagatavošana, digitālā uzmērīšana	kompl.	1	

PIEZĪMES:

1. Būvuzņēmējam jāievērtē darbu daudzumu sarakstā minēto darbu veikšanai nepieciešamie materiāli un papildus darbi, kas nav minēti šajā sarakstā, bet bez kuriem nebūtu iespējama būvdarbu tehnoloģiski pareiza un spēkā esošajiem normatīviem atbilstoša darba veikšana pilnā apjomā.
2. Dotais saraksts skatāms kopā ar rasējumiem un citām projekta daļām.
3. Būvdarbu veicējam ievērtēt būvniecības kalendāro laika periodu, un paredzēt papildus darbus, kas var rasties būvniecībai nelabvēlīgu laika apstākļu dēļ (sasaluma periods, virsūdeņu pieplūšana u.c.)

Sastādīja _____



H.Rjabova

Sertifikāta Nr.

06.2020.g.

3-00374