

BŪVNICĪBAS IECERES DOKUMENTĀCIJAS SASTĀVS

1. **SĒJUMS – GP, TS-CD, DOP, BA, T**

- A. Vispārīgā daļa.
- B. Tehniskās specifikācijas.
- C. Darbu organizēšanas projekts (DOP).
- D. Saraksti.
- E. Būvdarbu apjomi.
- F. Tāme.
- G. Rasējumi.
- H. Pielikumi

SATURS

A. VISPĀRĪGĀ DAĻA.....	5
1. Būvprojektēšanas uzsākšanai nepieciešamie dokumenti un materiāli.....	5
1.1 Projektēšanas uzdevums.....	5
1.2 DPPI "Komunālās saimniecības pārvalde" tehniskie noteikumi.....	6
1.3 AS "Gaso" tehniskie noteikumi.....	10
1.4 SIA „Daugavpils ūdens” tehniskie noteikumi.....	11
1.5 PAS „Daugavpils siltumtīkli” tehniskie noteikumi.....	13
1.6 SIA „DAUTKOM TV” tehniskie noteikumi.....	14
1.7 AS "Sadales tīkls" tehniskie noteikumi.....	15
1.8 Būvkomersanta reģistrācijas apliecība.....	17
1.9 Būvprojekta vadītāja, TS-CD daļas vadītāja sertifikāts Nr. 3-01313.....	18
1.10 Profesionālās apdrošināšanas polise.....	19
2. Skaidrojošs apraksts	22
2.1. Ievads	22
2.2. Esošās situācijas raksturojums	22
2.3. Projekta risinājumi.....	22
2.3.1. Autoceļa aprīkojums	23
2.3.2. Inženierkomunikācijas.....	23
B. TEHNISKĀS SPECIFIKĀCIJAS	24
1. Ievads	24
2. Vispārējā nodaļa.....	24
2.1. Standartu un tehnisko noteikumu līdzvērtīgums un to piemērošana.....	24
2.2. Būvlaukums un ar būvdarbiem saistītās zemes.....	24
2.3. Darba drošības pasākumi	25
2.4. Vides aizsardzības pasākumi.....	25
2.5. Būvdarbu secības plāns.....	26
2.6. Satiksmes organizācija būvdarbu laikā	27
2.7. Izvērtējums par ceļa izmantošanas pieļaujamību būvdarbu laikā vai pēc būvdarbu pabeigšanas pirms būves nodošanas ekspluatācijā, izmantošanas nosacījumi	27
2.8. Būvdarbu žurnāls	28
2.9. Izpilduzmērījumu veikšana.....	28
3. Dažādi darbi	29
3.1. Uzmērīšana un nospraušana	29
3.2. Konstrukciju nojaukšana vai demontāža	29
3.3. Asfalta seguma frēzēšana.....	29
3.4. Ūdens noteku pārsedžu vai lūku pārsedžu uzstādīšana vai nomaiņa.....	29
3.5. Koku un krūmu zāģēšana	29
3.6. Esošo koku stumbru, sakņu aizsardzība un vainagu kopšana.....	29
4. Zemes klātne.....	30
4.1. Liekās grunts aizvešana.....	30
4.2. Zemes klātnes ierakuma vai uzbēruma būvniecība	30
4.3. Apzaļumošana, koku un krūmu stādīšana	30
5. Ar saistvielām nesaistītas konstruktīvās kārtas.....	31
5.1. Salizturīgās (drenējošās) kārtas būvniecība	31
5.2. Nesaistītu minerālmateriālu pamata nesošās kārtas vai seguma būvniecība	31
5.3. Dabīgā akmens bruģa seguma būvniecība.....	31
6. Ar saistvielām saistītas konstruktīvās kārtas	31
6.1. Karstā asfalta kārtas būvniecība	31
7. Satiksmes aprīkojums.....	31

7.1. Soliņa, atkritumu urnas un citu labiekārtojuma elementu uzstādīšana.....	31
7.2. Betona apmales uzstādīšana vai nomaiņa.....	31
7.3. Ceļa zīmju un ceļa zīmju stabu uzstādīšana vai nomaiņa.....	31
7.4. Ceļa horizontālie apzīmējumi.....	32
8. Segumu remonts.....	32
8.1. Plaisu aizliešana vai aizpildīšana ar hermētiķi.....	32
C. DARBU ORGANIZĒŠANAS PROJEKTS.....	33
1. Skaidrojošais raksts.....	33
2. Izvērtējums par būves izmantošanas pieļaujamību būvdarbu laikā.....	33
3. Darba aizsardzības plāns.....	33
4. Būvdarbu kalendārais plāns.....	37
5. Galvenie elementi darba vietas aprīkošanā uz ceļiem.....	38
D. SARAĶSTI.....	39
E. BŪVDARBU APJOMI.....	40
F. TĀME.....	43
G. RASĒJUMI.....	46
H. PIELIKUMI.....	52
1. Īpašuma tiesību apliecinājoši dokumenti (zemes robežu plāns).....	53
2. Topogrāfiskais plāns.....	54

A. VISPĀRĪGĀ DAĻA

1. Būvprojektēšanas uzsākšanai nepieciešamie dokumenti un materiāli

PROJEKTĒŠANAS UZDEVUMS

Būvniecības ieceres dokumentācijas izstrāde asfalta seguma un autostāvvietas ierīkošana pie dzīvojamās mājas 18.Novembra ielā 159, Daugavpilī.

1. Izstrādāt būvniecības ieceres dokumentāciju asfalta seguma un autostāvvietas ierīkošanai pie daudzdzīvokļu dzīvojamās mājas 18.Novembra ielā 159, Daugavpilī (shēmu skat. pielikumā).
2. Būvniecības ieceres dokumentāciju izstrādāt licencētai projektēšanas organizācijai saskaņā ar MK noteikumiem Nr.545, Latvijas būvnormatīvs LBN 202-18 „Būvniecības ieceres dokumentācijas noformēšana”, pamatojoties uz Latvijas Republikas spēkā esošo likumdošanu, MK noteikumiem Nr.253 „Atsevišķu inženierbūvju būvnoteikumi”, SIA „DDzKSU” un citu iestāžu izsniegtiem tehniskiem noteikumiem.
3. Būvniecības ieceres dokumentācijas izstrādātājiem ir jābūt sertificētiem saskaņā ar MK noteikumiem Nr.169 „Būvspeciālistu kompetences novērtēšanas un patstāvīgās prakses uzraudzības noteikumi”, kā arī saskaņā ar MK noteikumiem Nr.502 „Noteikumi par būvspeciālistu un būvdarbu veicēju civiltiesiskās atbildības obligāto apdrošināšanu”, izstrādātājiem obligāti ir jābūt apdrošinātiem ar būvspeciālistu profesionālās civiltiesiskās atbildības apdrošināšanas polisi. Pie būvniecības ieceres dokumentācijas jābūt pieliktai apliecinātai izziņas kopijai no apdrošināšanas biroja. Izziņā jābūt norādītam, ka būvniecības ieceres dokumentācija „Asfalta seguma un autostāvvietas ierīkošana pie dzīvojamās mājas 18.Novembra ielā 159, Daugavpilī” risinājumi ir apdrošināti, kā arī tiks norādīti atbildīgie speciālisti par risinājumiem.
4. Būvniecības ieceres dokumentāciju izstrādāt, ievērojot Latvijas Republikas MK noteikumus, celtniecības normas un noteikumus. Projektā un būvdarbu veikšanas laikā pielietot Latvijā sertificētus celtniecības materiālus. Darba procesā ievērot visas celtniecības normas un tehnoloģijas.
5. Būvniecības ieceres dokumentāciju saskaņot ar Daugavpils pilsētas domes Pilsētplānošanas un būvniecības departamentu, SIA „DDzKSU” un citām atbildīgām iestādēm. Būvniecības ieceres dokumentāciju ar visiem nepieciešamajiem saskaņojumiem ir jāiesniedz SIA „DDzKSU” trīs oriģinālos eksemplāros un digitālā (dwg/PDF) formātā (CD diskā).
6. Būvniecības ieceres dokumentāciju izstrādāt 65 darba dienu laikā.

Būvniecības ieceres dokumentācijā paredzēt:

1. Būvniecības ieceres dokumentāciju izstrādāt, pamatojoties uz SIA „DDzKSU” projektēšanas uzdevumu un citu iestāžu izsniegtiem tehniskiem noteikumiem (tiks izsniegti līguma pielikumā).
2. Pirms būvniecības ieceres dokumentācijas izstrādāšanas apsekt esošo situāciju.
3. Pirms būvniecības ieceres dokumentācijas paredzēt topogrāfiskā plāna uzmērīšanu ar saskaņošanu likumā noteiktā kārtībā.
4. Būvniecības ieceres dokumentācijā paredzēt: asfalta seguma un autostāvvietas ierīkošanu, piebraucamā ceļa asfalta seguma atjaunošanu, piebraucamā ceļa paplašināšanu, apgaismojuma balstu uzstādīšanu, teritorijas labiekārtošanas darbus, ceļa zīmju uzstādīšanu.
5. Būvniecības ieceres dokumentācijā izstrādāt sekojošas daļas: GP ar topogrāfiskiem plāniem, T, BA, (DOP sadaļas, ja nepieciešamas).
6. Būvniecības ieceres dokumentācijā paredzēt teritorijas labiekārtošanas darbus, ievērojot esošo mikrorajona arhitektūru un ainavu.

Līguma noslēgšanas gadījumā tiks izsniegti citu iestāžu izsniegtie tehniskie noteikumi.



LATVIJAS REPUBLIKA
DAUGAVPILS PILSĒTAS PAŠVALDĪBAS IESTĀDE
„KOMUNĀLĀS SAIMNIECĪBAS PĀRVALDE”

Reģ. Nr. 90009547852, Saules ielā 5A, Daugavpilī, LV-5401, tālrunis 654-76314, fakss 654-76318
ksp@daugavpils.lv www.daugavpils.lv

Daugavpilī

2019.gada 28. maijā Nr.4-12/71



**SIA “Daugavpils dzīvokļu un komunālās
saimniecības uzņēmums”**
pasts@ddzksu.lv

Tehniskie noteikumi objektam:

**“Dzīvojamās mājas 18.Novembra 159, Daugavpilī, asfalta seguma un
autostāvvietas ierīkošana”**

1. Pirms projektēšanas darbu uzsākšanas, izgatavot topogrāfisko uzmērījumu ar vertikālajām atzīmēm, inženiertīkliem, zemes gabalu robežām, ielu sarkanām līnijām, mērogā 1:500;
2. Projektā paredzēt pasākumus DPPI “Komunālās saimniecības pārvalde” esošo lietotājus ūdens kanalizācijas un apgaismojuma tīklu (turpmāk – Inženierkomunikācijas) aizsardzībai, to funkcionalitātes un piekļuves saglabāšanai saskaņā ar Aizsargjoslu likumu;
3. Gadījumā, ja tehnisku iemeslu dēļ 2.punktā minētais nav iespējams, tad būvprojektā jāparedz atsevišķu risinājumu esošo Inženierkomunikāciju pārbūves darbiem ārpus apbūves laukuma (turpmāk – Risinājums). Risinājumu izstrādāt atsevišķos rasējumos 1:250 mērogā ar vertikāliem un horizontāliem gabarītiem. Risinājumu iepriekš saskaņot ar DPPI “Komunālās saimniecības pārvalde”;
4. Projektēšanu veikt saskaņā ar Vispārīgiem būvnoteikumiem (MK noteikumi Nr.500), LBN prasībām, Daugavpils pilsētas domes 2013.gada 10.oktobra (prot. Nr.23, par.9) Saistošiem noteikumiem Nr.23 “Inženierkomunikāciju un transporta būvju aizsardzības noteikumi”, Aizsargjoslu likumu un attiecīgo dienestu izsniegtajiem tehniskajiem noteikumiem;
5. Veicot izbūves darbus, saglabāt esošus pazemes inženiertīklus, kā arī pēc iespējas kokus un zālienus;
6. Koku ciršanu (ja ir nepieciešams) saskaņot ar DPPI “Komunālās saimniecības pārvalde” mežzini;
7. Projektā paredzēt visu bojāto zālienu un segumu atjaunošanu atbilstoši pilsētas pašvaldības Saistošajiem noteikumiem Nr.23.
8. Pirms objekta nodošanas ekspluatācijā zālienam jābūt tīram no nezālēm un vismaz 1 reizi noravētam, kā arī divas reizes nopļautam. Pēc otras pļaušanas, zālienam jābūt apmēram 4-5cm augstumā.

ŠIS DOKUMENTS IR ELEKTRONISKI PARAKSTĪTS AR DROŠU ELEKTRONISKO PARAKSTU UN SATUR LAIKA ZĪMOGU

9. Zāliena sēklu maisījumu un augsnes īpašības saskaņot ar DPPI "Komunālās saimniecības pārvalde" mežzinī vai vides tehniķi.
10. Projekta sastāvā iekļaut pieguļošās teritorijas labiekārtošanu un apzaļumošanu.
11. Projekta dokumentāciju saskaņot ar visiem ieinteresētiem dienestiem;
12. Kustības organizēšanu izpildīt atbilstoši MK noteikumiem Nr.421 "Noteikumi par darba vietu aprīkošanu uz ceļiem".
13. Nodrošināt celtniecības būvgružu (atkritumu) novākšanu ievērojot Atkritumu apsaimniekošanas likuma prasības, noslēdzot attiecīgu līgumu ar komersantu, kuram ir attiecīga atļauja šādu darbību veikšanai.
14. Pēc būvdarbu pabeigšanas pieprasīt atzinumu par objekta gatavību nodošanai ekspluatācijā, pievienojot būvdarbu apjomus un celtniecības būvgružu utilizācijas pamatojošo dokumentāciju.

Daugavpils pilsētas pašvaldības iestādes
„Komunālās saimniecības pārvalde” vadītāja vietnieks

A. Džeriņš

O.Krukovskis
olegs.krukovskis@daugavpils.lv
65476482

AKTS

**Par zaudējumu noteikšanu par dabas daudzveidības samazināšanos
saistībā ar koku ciršanu**

Daugavpils, 2019. gada 12. decembrī

Nr. 4-5/78

Daugavpils pilsētas pašvaldības iestādes "Komunālās saimniecības pārvalde" vecākais mežzinis Aleksandrs Kampāns, pamatojoties uz Meža likuma 8. panta 2. daļu, Ministru kabineta 02.05.2012. noteikumu Nr.309 „Noteikumi par koku ciršanu ārpus meža” 15., 23. punktiem, Daugavpils pilsētas domes 13.12.2012. saistošo noteikumu Nr.27 “Noteikumi par koku ciršanu ārpus meža” 18., 19. punktiem, sastādīja šo aktu un aprēķināja zaudējumus par dabas daudzveidības samazināšanos saistībā ar koku ciršanu:

1. Nozāģējamie koki:

Nr. P.k.	Koku suga	Caurmērs, cm	Skaitis, gab.
1.1.	Parastā zīrkastaņa	36	1
1.2.	Parastā zīrkastaņa	26	1

2. Nociršanas iemesls: būvniecība**3. Koka atrašanās vieta:** 18. novembra iela 159**4. Zaudējuma atlīdzības maksātājs:** SIA „Daugavpils dzīvokļu un komunālās saimniecības pārvalde”**Zaudējuma apmēru aprēķināšana**

Nr. P.k.	Koka sugas koef.	Koka diametra koef.	Koka nociršanas iemesla koef.	Apdzīvotas vietas koef.	Koka atrašanās vietas koef.	Daugavpils pilsētas pašvaldības noteiktais koef.	Zaudējums par vienu, EUR	Koku skaits, gab.	Zaudējuma summa, EUR
1.1.	2	36 : 0.702804	1.5	2	0.8	0.8	196.70	1	196.70
1.2.	2	26 : 0.702804	1.5	2	0.8	0.8	142.06	1	142.06
kopā								2	338.76

Zaudējuma kopējā summa: trīs simti trīsdesmit astoņi eiro 76 centi

Aktu sastādīja:

Dzīv.
"Komunālās saimniecības pārvalde"
vecākais mežzinis
Alexander Kampāns
12.12.2019.g.

**Zaudējumi par dabas daudzveidības samazināšanos iemaksājami
pēc šādiem rekvizītiem**

Daugavpils pilsētas dome
reģ. Nr. 90000077325
juridiskā adrese: K.Valdemāra iela 1, Daugavpils, LV- 5401

Citadele banka
Norēķinu konta Nr.: LV14PARX 0000 8500 6370 3

Summa: 338,76 EUR

Summa vārdiem: trīs simti trīsdesmit astoņi eiro 76 centi

Iemaksas mērķis:
s.k. 30602405400, DPPI "KSP", zaudējumi par dabas daudzveidības samazināšanos saskaņā ar
12.12.2019. aktu Nr. 4-5/78.



Akciju sabiedrība "Gaso"
Vienotais reģ. Nr. 40203108921
Vagonu iela 20, Rīga, LV-1009
Tālr. 155, info@gaso.lv, www.gaso.lv

TEHNISKIE NOTEIKUMI

Daugavpili

27.05.2019. Nr. 496/25-2-16-5
Uz 23.05.2019. Nr. 1-6/0503

**SIA „Daugavpils dzīvokļu un
komunālās saimniecības
uzņēmums”**

Izpildedzītājam
R. Ķikusta kungam

Liepājas iela 21, Daugavpils,
LV-5417

Par tehnisko noteikumu izsniegšanu
asfalta seguma un autostāvvietas ierīkošanai
pie daudzdzīvokļu dzīvojamās mājas
18. Novembra ielā 159, Daugavpili

Akciju sabiedrība "Gaso" (turpmāk – GASO) Daugavpils iecirknis informē, ka veicot
minētā būvprojekta izstrādi jāievēro šādi nosacījumi:

1. Uzzināt esošos zemā ($P < 0.005\text{MPa}$) spiediena gāzesvadus.
Informāciju par gāzesvadiem, to iekārtām, skaitu un izvietojumu darba kārtībā uzzināt
GASO Daugavpils iecirknī.
2. Lai izvērtētu esošo gāzesvadu aizsardzības pasākumus, projektēšanas gaitā pieaicināt
sertificētu attiecīgo inženierkomunikāciju projektētāju.
3. Uzklājot asfalta vai cita veida segumu, pazemes gāzesvadu armatūru kapes jā saglabā;
kapju vākiem jābūt viena līmenī ar segumu. Gadījumos, ja esošā seguma vietā tiek
uzklāts jauns asfalta segums, pazemes gāzesvadu ierīču kapes jā nomaina pret
„peldošām” kapēm. Kapju pacelšanu (pazemināšanu) un esošo kapju nomaiņu pret
„peldošām” veic pasūtītājs par objekta izbūvei paredzētajiem līdzekļiem. Kapju
pārveidošanas darbu kvalitātes atbilstību, kā arī pielietojamo kapju raksturojošus
lielumus (materiāls, izmēri u.c.) jā uzrāda GASO Daugavpils iecirkņa pārstāvjiem.
4. Ja izmainās seguma līmenis, gāzesvada ierīču pagarināšanas vai saīsināšanas darbus
veic GASO Daugavpils iecirknis pēc pasūtītāja rakstiska iesnieguma, kura garantēta
darbu apmaksa. Darbu izmaksas pēc spēkā esošā cenrāža jā paredz būvprojekta tāmē.
5. Projektēt un būvēt saskaņā ar LBN 008-14 un Aizsargjoslu likuma prasībām.
6. Topogrāfija un izstrādātā būvniecības dokumentācija jā saskaņo GASO Daugavpils
iecirknī.
7. Tehnisko noteikumu derīguma termiņš – 1 gads.

Komercpilnvarnieks

A/s "Gaso"

Daugavpils iecirkņa vadošais inženieris

Hrapāns 654 04009

A. Svirkovičs





Sabiedrība ar ierobežotu atbildību "Daugavpils ūdens"

Vienotais reģistrācijas Nr. 41503002432
PVN reģistrācijas Nr. LV41503002432
Ūdensvada iela 3, Daugavpils
LV - 5401

Tālrunis +371 654-44565
Fakss +371 654-25547
e-pasts kontakti@daugavpils.udens.lv

AS "Swedbank"
konta Nr.
LV65HABA0001408050860

Daugavpilī

03.05.2019

Nr. 13-4/064

Uz _____ Nr. _____

SIA "DDzKSU"
Reģ. Nr. 41503002485
Liepājas ielā 21, Daugavpilī

TN objektam "Asfalta seguma un autostāvvietas ierīkošana, piebraucamā ceļa asfalta seguma atjaunošana, piebraucamā ceļa paplašināšana, apgaismojuma balstu uzstādīšana, teritorijas labiekārtošanas darbi pie daudzdzīvokļu dzīvojamās mājas 18. novembra ielā 159, Daugavpilī"


Tehniskie noteikumi


1. Pirms tehniskās dokumentācijas izstrādes, sagatavot topogrāfisko uzmērījumu ar vertikālajām atzīmēm, pazemes inženiertīkliem un zemes iecirkņu robežām apjomos, kuri ir pietiekami tehniskās dokumentācijas veiksmīgai izstrādāšanai.
2. Paredzēt esošiem kanalizācijas tīkliem aizsargjoslu saskaņā ar Aizsargjoslu likumu.
3. Saglabāt esošo kanalizācijas tīklu drošību un dziļumu saskaņā ar LBN 223-15 normām.
4. Jauna asfalta seguma ierīkošanas zonā tehniskās dokumentācijas darba apjomos paredzēt lūku nomaiņu esošām kanalizācijas akām (lūkām ir jābūt izgatavotām no kaļamā ķeta un jāatbilst EN124 standarta prasībām, lūkas rāmim jābūt peldošā tipa, paredzēt izlīdzināšanas gredzenus).
5. Jauna asfalta seguma ierīkošanas zonā pārbaudīt betona pārsegumu kanalizācijas akām un nepieciešamības gadījumā veikt betona pārseguma nomaiņu.
6. Nepieciešamības gadījumā jauna asfalta seguma zonā veikt kanalizācijas aku remontu (ķieģeļu skatakas uzgalvju nomainīšana, ķieģeļu aku nomainīšana).
7. Izstrādāto tehnisko dokumentāciju saskaņot ar SIA „Daugavpils ūdens” un trešajām personām, atbilstoši LR MK Noteikumu Nr.500 „Vispārīgie būvnoteikumi” prasībām.
8. Saskaņotās tehniskās dokumentācijas vienu eksemplāru (kopiju) iesniegt SIA „Daugavpils ūdens”, kā arī nodot to digitālā veidā.
9. Lietus ūdens novadīšanai no asfalta seguma un projektējamās autostāvvietas tehniskos noteikumus (TN) pieprasīt DPPI „Komunālās saimniecības pārvalde” (Saules ielā 5a).
10. Tehniskie noteikumi derīgi vienu gadu.
11. Pēc būvdarbu pabeigšanas saņemt SIA „Daugavpils ūdens” atzinumu par būves gatavību ekspluatācijai.

Valdes locekle

J. Lapinska

Čiževska 65422552, 29359519

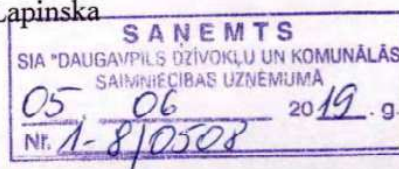

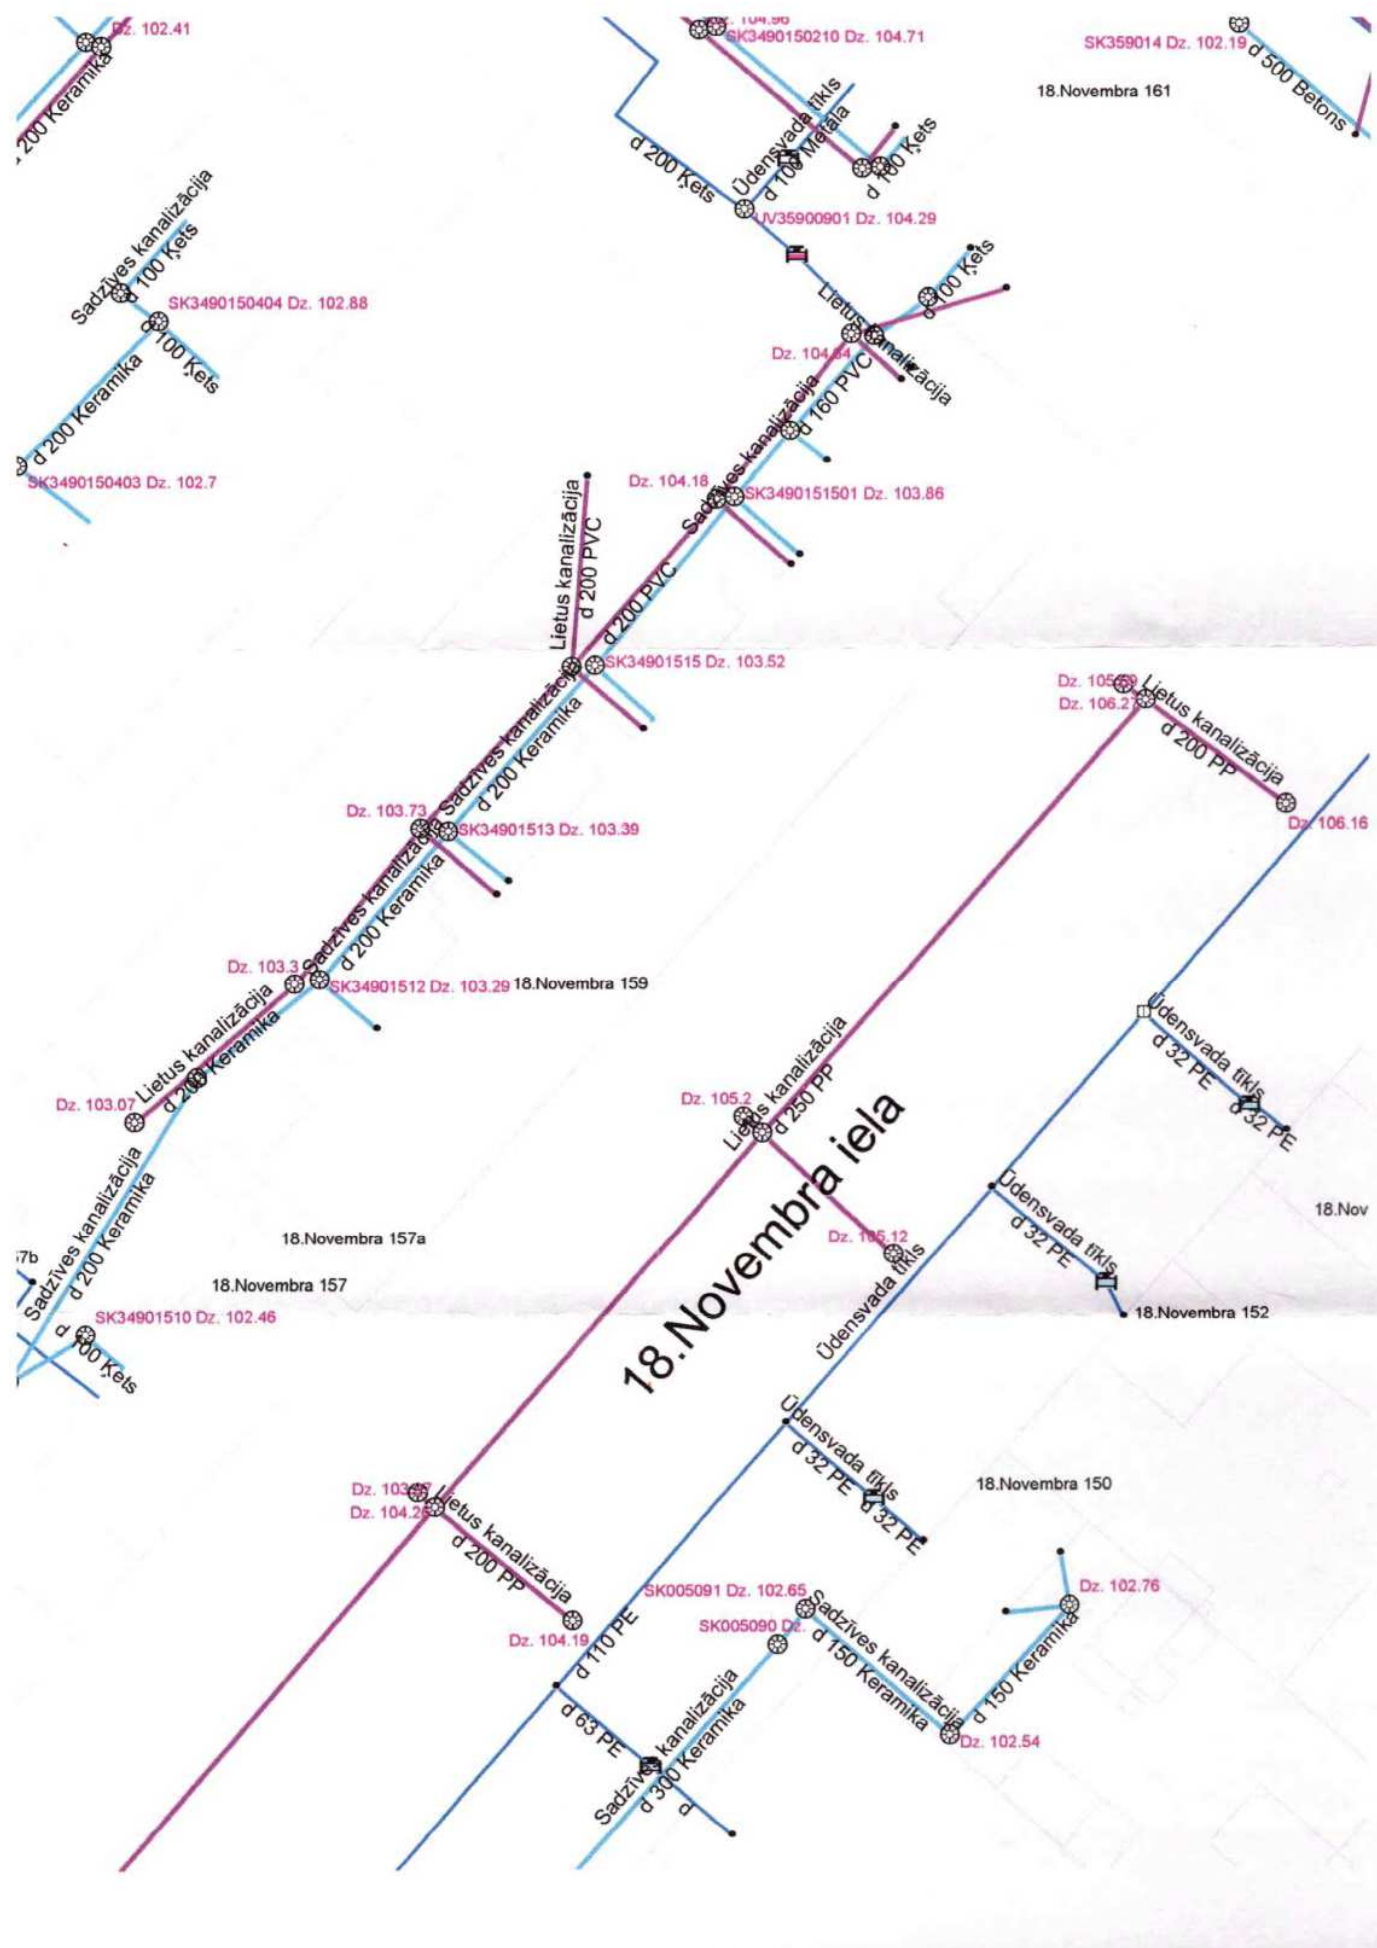

DAUGAVPILS ILTUMTĪKLI



Pašvaldības akciju sabiedrība
"Daugavpils siltumtīkli"
Vienotais reģistrācijas numurs: 41503002945

18. novembra ielā 4,
Daugavpils, LV-5401,
Tālrunis +371 654-07533
Fakss +371 654-07555
e-pasts: dsiltumtikli@apollo.lv

Luminor Bank AS
Norēķinu konts
I.V87 NDEA 000 0082040907
Bankas kods NDEALV2X

Daugavpils

2019. gada 27. maijā

Nr. 1.1-12/1125

Uz 2019. gada 23. maija

Nr. 1-6/0500

**SIA „Daugavpils dzīvokļu un
komunālas saimniecības uzņēmums”
Valdes loceklis
A. Samarina kungam**

Liepājas ielā 21,
Daugavpils, LV-5417

Par TN izsniegšanu objektam
„Daudzdzīvokļu dzīvojamās mājas
18. Novembra ielā 159, Daugavpils,
asfalta seguma un autostāvvietas
ierīkošana”

TEHNISKIE NOTEIKUMI

1. Pirms projektēšanas darbu uzsākšanas, izgatavot topogrāfisko uzmērījumu ar vertikālajām atzīmēm, inženiertīkliem un zemes robežu iecirkņiem.
2. Nodrošināt esošo siltumapgādes tīklu saglabāšanu.
3. Paredzēt pasākumus saskaņā ar likumu „Aizsargjoslu likums”.
4. Nepieciešamības gadījumā, projektējamo tīklu un siltumtīklu šķērsošanu un satuvināšanu izpildīt atbilstoši LR spēkā esošiem normatīviem aktiem. Nepieciešamības gadījumā, projektā paredzēt šķērsojumu mezglus ar siltumtīkliem (vertikāli griezumi) un iepriekš saskaņot ar PAS „Daugavpils siltumtīkli”.
5. Projektu nepieciešams realizēt atbilstoši spēkā esošajiem normatīvajiem aktiem un saskaņot ar PAS „Daugavpils siltumtīkli”. Pēc saskaņošanas, vienu eksemplāru ar visiem saskaņojumiem papirveidā un vienu eksemplāru digitālā veidā, iesniegt PAS „Daugavpils siltumtīkli” kontrolei.
6. Pirms celtniecības un montāžas darbu sākuma un pēc celtniecības un montāžas darbu pabeigšanas pieaicināt PAS „Daugavpils siltumtīkli” pārstāvi: t.65424127, 26674529.
7. Tehniskie noteikumi ir spēkā līdz 2021. gada 24. maijam.

Ar cieņu,
valdes loceklis

J. Juhneviča 65407562

V. Lukjančiks

© PAS „Daugavpils siltumtīkli”



Sabiedrība ar ierobežotu atbildību "DAUTKOM TV"
PVN Reģistrācijas Nr. LV 41503014963
Juridiskā adrese: Jelgavas iela 1-B, Daugavpils, LV-5404, Latvijas Republika
Tālrunis: (+371) 6 54 07 650, fakss: (+371) 6 54 07 663
www.dautkom.lv, e-pasts: dautkom@dautkom.lv

DAUTKOM

2019.gada «29» maija
Daugavpils

Nr. 242

SIA „Daugavpils dzīvokļu un komunālās saimniecības uzņēmums”
Reģ.Nr.41503002485

Liepājas iela 21, Daugavpils, LV-5417



TEHNISKIE NOTEIKUMI

Pamatojoties uz Jūsu 2019.gada 23.maija Nr.1-6/0505 sniedzam Jums tehniskos noteikumus ieceres dokumentācijas izstrādei daudzdzīvokļu dzīvojamās mājas 18.Novembra ielā 159, Daugavpils, asfalta seguma un autostāvvietas ierīkošanai:

- Projektā paredzēt pasākumus SIA „DAUTKOM TV” esošo sakaru komunikāciju aizsardzībai, to nepārtrauktās funkcionalitātes un piekļuves saglabāšanai, saskaņā ar „Aizsargjoslu likumu” un „Elektronisko sakaru likumu”;
- Projektā paredzēt esošo sakaru komunikāciju atrašanas dziļuma saglabāšanas nodrošināšanu attiecībā pret projektētās ielas virsmas ne mazāku par esošo, nepieciešamības gadījumā, veicot to pārbūves padziļināšanu;
- Gadījumā, ja telekomunikāciju tīkli iekrīt rekonstrukcijas zonā, paredzēt aku vāku līmeņu regulēšanu;
- Nepieciešamības gadījumā nomainīt aku vākus pret smaga tipa un paredzēt to regulēšanu;
- Ja sakaru komunikācijas traucē veikt ielas rekonstrukciju, paredzēt to pārlikšanu vai pārbūvi, katru gadījumu saskaņot ar SIA „DAUTKOM TV” un paredzēt darbu finansēšanu. Izstrādājot projektu, ievērot Latvijas valsts „Aizsargjoslu likumu”;
- Ja apakšzemes telekomunikācijas izbūves gaitā esošo sakaru tīkla elementu drošība un saglabāšana nav iespējamā, tad ir jāizstrādā tehniskais projekts par telekomunikācijas pārbūvēšanu. Tādā gadījumā objekta tehniskais projekts tiks saskaņots, kad tiks noslēgta vienošanas ar SIA „DAUTKOM TV” par telekomunikāciju pārbūvēšanu;
- Tuvināšanu un šķērsošanu ar SIA „DAUTKOM TV” telekomunikāciju tīkliem izpildīt atbilstoši Ministru kabineta 2014.gada 30.septembra noteikumiem Nr.574 (prot. Nr.51 5.§), „Aizsargjoslu likumam” un „Elektronisko sakaru likumam”;
- Šķērsojuma un tuvinājuma vietās ar tīkliem SIA „DAUTKOM TV” projekta dokumentācijā inženiertīklu vertikālo un horizontālo griezumu rādīt pilnā apjomā, mērogā 1:250 mm;
- Šķērsojuma vietās ar apakšzemes telekomunikācijām darbus veikt ar rokām, nepielietojot mehānismus;
- Projekta skici iepriekš saskaņot ar SIA „DAUTKOM TV”;
- Projekta dokumentācijas (kanalizācijas trases ar griezumu) vienu eksemplāru iesniegt SIA „DAUTKOM TV”;
- Projekta dokumentāciju saskaņot ar SIA „DAUTKOM TV”;
- Pirms darbu uzsākšanas saņemt rakšanas darbu atļauju;
- Šķērsojuma vietās ar apakšzemes telekomunikācijām darbus veikt ar rokām, nepielietojot mehānismus un SIA „DAUTKOM TV” pārstāvja klātbūtnē (tālr. 27879041, 27879003);
- Pēc darbu beigšanas saņemt atzinumu;
- Tehnisko noteikumu derīguma termiņš 1 (viens) gads.

SIA „DAUTKOM TV”
telekomunikāciju inženieris

R.Artimovičs



Akciju sabiedrība "Sadalestīkls"
Vienotais reģ. Nr. 40003857687
Šmerļa iela 1, Rīga, LV-1160, Latvija
Tālr. (+371) 67726000, www.sadalestikls.lv, st@sadalestikls.lv

28.05.2019. Nr. 30AT20-03/595
Uz 23.05.2019. Nr. 1-6/0504

SIA "Daugavpils dzīvokļu un
komunālās saimniecības
uzņēmums" valdes loceklis A.
Samarinam, Liepājas ielā 21,
Daugavpilī, LV-5417;
pasts@ddzksu.lv

Tehniskie noteikumi būvniecības ieceres dokumentācijas izstrādei daudzdzīvokļu dzīvojamās mājas 18. Novembra ielā 159, Daugavpilī, asfalta seguma un autostāvvietas ierīkošanai

Objekta "Daudzdzīvokļu dzīvojamās mājas 18. Novembra ielā 159, Daugavpilī, asfalta seguma un autostāvvietas ierīkošanai" izbūves teritorijā ar kad. Nr. 05000045210 atrodas AS "Sadalestīkls" valdījumā esošas 0,4 kV kabeļu līnijas un elektroietaisies. Informāciju par elektrolīniju novietojumu varat saņemt AS "Sadalestīkls" Austrumu tehniskās daļas Daugavpils tīklu nodaļā (tel: 65480349).

1. Veicot projekta izstrādi ievērot īpašuma lietošanas tiesību ierobežojumus elektropārvades līniju (EPL) aizsargjoslās, kas noteikti ar Aizsargjoslu likuma (pieņemts 1997. gada 5. februārī) 35. un 45. pantu, nodrošinot iespēju brīvai piekļuvei esošo inženierkomunikāciju apkalpei un rekonstrukcijai.
2. Projektā jābūt ievērotiem noteiktajiem attālumiem starp inženierkomunikācijām, saskaņā ar 30.09.2014. MK noteikumiem Nr. 574 "Noteikumi par Latvijas būvnormatīvu LBN 008-14 "Inženiertīklu izvietoums".
3. Esošām elektroietaisēm jābūt uznestām projektā. Projektā jāizceļ esošo elektroapgādes objektu aizsardzībai un ekspluatācijai noteiktās aizsargjoslas. Minēto aizsargjoslu attēlošanai izmantot attiecīgo kartes mērogu saskaņā ar MK noteikumiem Nr. 573 "Elektroenerģijas ražošanas, pārvades un sadales būvju būvnoteikumi".
4. AS "Sadalestīkls" valdījumā esošās kabeļu līnijas, šķērsojumos ar projektējamām inženierkomunikācijām, ceļiem un ietvēm, paredzēt ievietot kabeļu divpusējās aizsargcaurulēs.
5. Veicot darbus ar celšanas mehānismiem 30 m joslā no gaisvadu elektrolīnijas malē jā vada ievērot MK noteikumus Nr.982 "Enerģētikas infrastruktūras objektu aizsargjoslu noteikšanas metodika".
6. Ja izstrādājot projektu nav iespējams ievērot šīs prasības vai ir iespējama 20 kV vai 0,4 kV tīklu mehāniska aizskaršana, tad jāparedz to pārvietošana vai pārbūve.
 - 6.1. Lai saņemtu Tehniskos noteikumus konkrētas AS "Sadalestīkls" elektroietaisies pārvietošanai, lūdzam iesniegt iesniegumu par elektroapgādes objekta pārvietošanu. Pamatojoties uz Jūsu iesniegumu tiks izstrādāti atsevišķi Tehniskie noteikumi konkrētas elektroietaisies pārvietošanai vai pārbūvei.
 - 6.2. Izstrādāts elektroietaišu pārvietošanas vai pārbūves būvprojekts skaņošanai jāiesniedz



kopā ar objekta būvprojektu.

7. Lai ierīkotu jaunu pieslēgumu vai veiktu slodzes izmaiņas projektējamajam objektam, Jums jāiesniedz pieteikums Lietotāja elektrotīkla pieslēgumam vai slodzes izmaiņām. Ātri un ērti to varat izdarīt mūsu klientu portālā www.e-st.lv, izmantojot sadaļu *Pieteikumi*. Klientu servisa tālrunis uzziņām 8403.


8. Projekta dokumentāciju saskaņot ar Tīklu pārvaldības funkcijas Austrumu tehniskās daļas elektroinženieri Sergeju Seikinu (S) darba adrese Klusā ielā 2, Daugavpils). Pieņemšanas laiki publicēti AS "Sadale tīkls" mājaslapā www.sadalestikls.lv

9. Tehniskie noteikumi derīgi vienu gadu no to apstiprināšanas dienas.

Austrumu daļas vadītājs

Vadims Isājevs 65480424

Kaspars Sīmanis

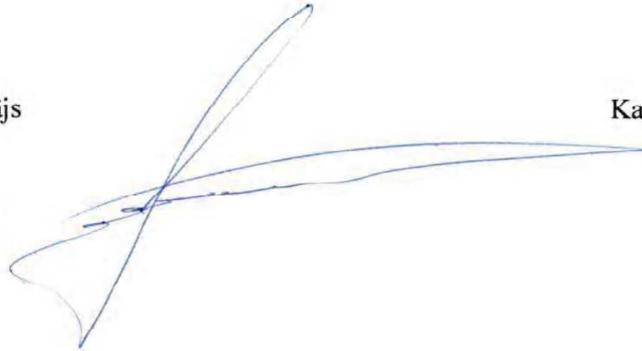



Ekonomikas ministrija

Brīvības iela 55, Rīga, LV-1519, tālr. 67013100, fakss. 67280882; e-pasts: pasts@em.gov.lv, www.em.gov.lv

LĒMUMS

Rīgā

07.07.2015. Nr.BIS/412-BK-2.1-2015-530

SIA "NEOFORM"

vienotais reģ. Nr.41503072336

Varšavas iela 20-1, Daugavpils, LV-5404

Par komersanta reģistrāciju būvkomersantu reģistrā

Izskatot komersanta "SIA "NEOFORM"" 07.07.2015. iesniegto iesniegumu reģistrācijai būvkomersantu reģistrā, secināju, ka komersants "SIA "NEOFORM"" atbilst Ministru kabineta 25.02.2014. noteikumu Nr.116 "Būvkomersantu reģistrācijas noteikumi" (turpmāk – noteikumi) 5.punkta prasībām.

Nemot vērā minēto un pamatojoties uz noteikumu 8.1.apakšpunktu,

nolēmu:

reģistrēt komersantu "SIA "NEOFORM"" būvkomersantu reģistrā, piešķirot būvkomersanta reģistrācijas **Nr.12494**.

Šo lēmumu var pārsūdzēt Administratīvās rajona tiesas Rēzeknes tiesu namā (Atbrīvošanas aleja 88, Rēzekne, LV-4601) viena mēneša laikā no tā spēkā stāšanās dienas.

Saskaņā ar noteikumu 12.punktu būvkomersantam ir pienākums reizi gadā līdz 30.aprīlim iesniegt Ekonomikas ministrijā informāciju par būvkomersanta darbību iepriekšējā kalendāra gadā (noteikumu 2.pielikums).

Atbildīgā amatpersona –
Būvniecības un mājokļu politikas
departamenta Sistēmu pārvaldības
nodaļas vadītāja

Santa Soida

ŠIS DOKUMENTS IR ELEKTRONISKI PARAKSTĪTS AR DROŠU ELEKTRONISKO PARAKSTU UN SATUR LAIKA ZĪMOGU

V. Kārklīņa, 67013083
Vineta.Karklina@em.gov.lv



LBS



S3-156

**LATVIJAS BŪVINŽENIERU SAVIENĪBAS
BŪVNICĪBAS SPECIĀLISTU CERTIFIKĀCIJAS INSTITŪCIJAS**

BŪVPRAKSES CERTIFIKĀTS

SERGEJAM GORNIKAM

PK 010890-10250

*Izdots saskaņā ar Latvijas Būvinženeru savienības
Būvniecības speciālistu sertifikācijas institūcijas
2017. gada 29. maija lēmumu Nr. 430,
ar kuru Sergejam Gornīkam, p.k. 010890-10250, ir piešķirts un
reģistrēts Būvniecības informācijas sistēmā būvprakses sertifikāts:*

1) ceļu projektēšanā Nr. 3-01313

*Sertifikāta saņēmējs apņemas savā darbībā ievērot Latvijas Republikas likumus
un pastāvošos būvniecības normatīvus, kā arī Būvspeciālistu ētikas kodeksu.*

*Ar informāciju par būvspeciālistu reģistrā iekļautajām ziņām var iepazīties
BIS tīmekļa vietnē https://bis.gov.lv/bisp/lv/specialist_certificates.*

LBS BSI galvenais administrators



Mārtiņš Straume

Profesionālās civiltiesiskās atbildības apdrošināšanas POLISE NR. 657237809

Līguma darbības periods

No **06.03.2019** plkst. 14:46 līdz **16.11.2019** plkst. 23:59
Noslēgšanas datums: 16.11.2018, pēdējo izmaiņu veikšanas datums: 06.03.2019
Retroaktīvais datums: **17.11.2016**
Pagarinātais zaudējumu pieteikšanas periods: **36** mēneši

Apdrošinājuma ņēmējs

Nosaukums: **NEOFORM, SIA**
Reģ. Nr.: **41503072336**
Adrese: **Varšavas iela 20 - 1, Daugavpils, LV-5404**

Apmaksas nosacījumi

Kopējā prēmija: 259.63 EUR (Divi simti piecdesmit deviņi euro un 63 centi)

Prēmija apmaksai: 12.13 EUR (Divpadsmit euro un 13 centi)

Apmaksas termiņš: 06.03.2019

Bankas rekvizīti: Luminor Bank AS Latvijas filiāle (DNB) LV93RIKO0002013051362

Luminor Bank AS Latvijas filiāle (Nordea) LV90NDEA0000084846772

AS SEB Banka LV60UNLA0050002300708

AS Swedbank LV13HABA0551008461190

AS Citadele banka LV03PARX0000231821015

VAS Latvijas Pasts LV38LPNS0001001855899

Veicot apmaksu, maksājuma uzdevumā jānorāda polisijs vai rakina numurs!

Atbildības limits

Kopējais atbildības limits: **150 000 EUR**

Atbildības limits vienam apdrošināšanas gadījumam: **150 000 EUR**

Pašrīks: **500 EUR**

Apdrošinātā profesionālā darbība

Ēku būvdarbu vadīšana;
Ēku konstrukciju projektēšana;
Ēku būvdarbu būvuzraudzība;
Ceļu projektēšana.

Apdrošināšanas teritorija

Latvija.

Apdrošināšanas noteikumi

Apdrošināšanas līguma neatņemama sastāvdaļa ir

Apdrošināšanas līguma vispārējie noteikumi Nr. 12

Profesionālās civiltiesiskās atbildības apdrošināšanas noteikumi Nr. 58.03

[Klauzula Nr.BP1 "Būvspeciālistu profesionālās civiltiesiskās atbildība"](#)

[Klauzula Nr.FZ1 "Atbildība par finanšu zaudējumiem, kas izriet no trešās personas īpašuma bojājuma vai bojāejas"](#)

[Klauzula Nr.MK1 "Atbildība par nodarīto morālo kaitējumu"](#)

[Klauzula Nr.UD1 "Atbildība par elektronisko dokumentu bojājumu, bojāeju vai nozaudēšanu"](#)

Saskaņā ar apdrošināšanas līguma noteikumiem un nosacījumiem tiek atlīdzināti

☒ tiek apdrošināts

Zaudējumi sakarā ar trešās personas dzīvībai, veselībai nodarīto kaitējumu

☒

No trešās personas dzīvībai vai veselībai nodarīta kaitējuma izrietošie finansiālie zaudējumi

☒

Zaudējumi sakarā ar trešās personas īpašuma bojājumu vai bojāeju

☒

Finansiālie zaudējumi, kas izriet no trešās personas īpašuma bojājuma vai bojāejas, tajā skaitā atrautā peļņa

☒

Tiesāšanas izdevumi

☒

Glābsanas izdevumi

☒

Ekspertīzes izdevumi

☒

**Paplašinātais
segums /
Apakšlimits**

Saskaņā ar apdrošināšanas līguma noteikumiem un nosacījumiem tiek atlīdzināti☒ tiek apdrošināts**Paplašinātā
seguma
Apakšlimi****Juridisko pakalpojumu izdevumi****100% no viena
gadījuma limita****Izdevumi par tiesas sēdes apmeklējumu Civilprocesā 50 EUR dienā****Morālais kaitejums****30 000****Uzticēto dokumentu bojājums, bojāeja vai nozaudēšana****30 000****Apakšuzņēmēju atbildība ar regresa tiesībām no AAS BALTA puses**☒**Atbildība par pēkšņu un neparedzētu vides piesārņojumu****25% no viena
gadījuma limita****Tiešie finansiālie zaudējumi, kas ir saistīti ar jau uzcelta objekta pārbūvi**☒**Polises īpašie nosacījumi****1. Uzcelta objekta pārbūve**

Tiek atlīdzināti tiešie finansiālie zaudējumi, kas ir saistīti ar jau uzcelta objekta pārbūvi.

Vispārējā informācija par apdrošināto risku**Apdrošinātie**

Nr.	Vārds, uzvārds / Nosaukums	Personas kods / Reģistrācijas numurs	Izglītība	Specialitāte	Licences numurs
1.	Dmitrijs Gavilovskis	240971-10237	Augstākā		20-5668
2.	Aleksandrs Grigorjevs	090378-10228	Augstākā		20-4389
3.	Galina Gņezdova	160452-10236	Augstākā		3-00804
4.	Irina Kuzmina	030153-10241	Augstākā		35-886
5.	Irina Kinsfatore	160554-10207	Augstākā		3-00360
6.	Helena Rjabova	261148-10227	Augstākā		3-00374
7.	Sergejs Gorņiks	010890-10250	Augstākā	Celtniecības inženieri	3-01313

Papildu informācija par apdrošināto profesionālo darbību

Atbildība netiek apdrošināta šādos objektos, šo objektu teritorijā vai saistītos objektiem: gaisa transportlīdzekļi, lidostas, lidlauki, sliežu objektu, funikulieri, sliežu transporta līdzekļi, ūdens transportlīdzekļi, ostas, krastmalas, doki, sausie doki, kuģu būvētavas.

Ienākumi no apdrošinātas profesionālās darbības par tekšā gada 12 mēnešiem EUR: 15 000

Tekšā gada 12 mēnešu būvdarbu vērtība EUR: 15 000

Darbi tiek veikti šādos būvju grupu objektos: I - 10%, II - 60%, III - 30%.

Apdrošinājumaņēmējs/ Apdrošinātais apstiprina☒ Jā ☐ Nē☒ Apdrošinātais tiek apdrošināts sniedzot pakalpojumus tikai apdrošinājumaņēmēja vārdā☐ Apdrošinātais sniedz pakalpojumus ar apdrošinājumaņēmēju un/vai apdrošināto saistītām personām**Informācija par zaudējumiem, pretenzijām**

Iepriekšējo 3 (trīs) gadu laikā pret apdrošinājumaņēmēju/apdrošināto nav izvirzīta neviena prasība/pretenzija par zaudējumiem, kas saistīti ar apdrošināto profesionālo darbību.

Personu datu apstrādeApdrošinātājs kā datu pārzinis apstrādā personu datus (tai skaitā īpašu kategoriju personas datus un personas identifikācijas (klasifikācijas) kodus) ar mērķi nodrošināt apdrošināšanas līguma izpildi un apdrošinātāja vai trešās personas leģitīmo interešu ieviešanu. Uzzināt vairāk par personas datu apstrādi varat apdrošinātāja tīmekļa vietnē www.balta.lv sadaļā par datu apstrādi apdrošinātāja klientu apkalpošanas centros vai rakstot uz elektroniskā pasta adresi manidati@balta.lv.**Apdrošinājumaņēmēja apstiprināšana:**

- veicot apdrošināšanas pirmās maksu, es apliecinu, ka apdrošināšanas līgumā norādītā informācija ir patiesa un pilnīga un pirms apdrošināšanas pieņemšanas samaksas esmu iepazīties un apspriedis apdrošināšanas polisi norādīto informāciju un noteikumus, un tie pilnībā ir saskaņoti ar mani un atspoguļo manu brīvu gribu,
- esmu saņēmis šajā polisē minētos noteikumus un/vai esmu informēts, ka noteikumi ir pieejami www.balta.lv vai jebkurā AAS "BALTA" filiālē visā Latvijā,
- man ir izskaidroti visi šajā polisē noteikti nosacījumi un pašriska būtība.

Polise ir sagatavota elektroniski un ir derīga bez paraksta

Apdrošinātāja paskaidrojums saņem komisijas atbildību par šī apdrošināšanas līguma noslēgšanu.

Šis dokuments ir sagatavots balstoties uz apdrošinājumaņēmēja sniegto informāciju un izdarīto izvēli, tas nav sagatavots kā apdrošinātāja pārstāvja individuāls ieteikums.

Apdrošinājuma ņēmējs

Nosaukums: NEOFORM, SIA
Reģ. Nr.: 41503072336
E-pasts:
Korespondences adrese: Varšavas iela 20 - 1, Daugavpils, LV-5404

Apdrošinātāja pārstāvis

Vārds, uzvārds: Roberts Bicāns
Tālrunis: 29775185
E-pasts: roberts.bicans@balta.lv
Struktūrvienība: AAS "BALTA" filiāle "Daugavpils nodar"

Tālrunis atlīdzības pieteikšanai +371 675 333 75

2. Skaidrojošs apraksts

2.1. Ievads

Būvniecības ieceres dokumentācija „Asfalta seguma un autostāvvietas ierīkošana pie dzīvojamās mājas 18. Novembra ielā 159, Daugavpilī” izstrādāta saskaņā ar SIA „DDzKSU” pasūtījumu, noslēgto līgumu, atbilstoši spēkā esošajām normām un līguma noteikumiem.


Projektu izstrādāja SIA „NeoForm”.

Būvprojekta vadītājs, TS-CD daļas vadītājs, būvinženieris: Sergejs Gorņiks - LBS būvprakses sertifikāts Nr.3-01313.

Būvprojekta mērķis: paplašināt stāvvietu skaitu pagalmā 18. novembra ielā 159, Daugavpilī.

2.2. Esošās situācijas raksturojums

Projektējamais objekts atrodas Jaunbūves mikrorajonā, 18. novembra ielā 159 un kalpo piekļūšanai pie dzīvojamās mājas, kā arī automobiļu novietošanai. Esošajā situācijā zemes gabalā nepietiek vietas automobiļu novietošanai. Projekta galvenie uzdevumi ir ierīkot autostāvvietas, uzlabot satiksmes komfortu, pilnveidot satiksmes organizāciju, labiekārtot teritoriju.

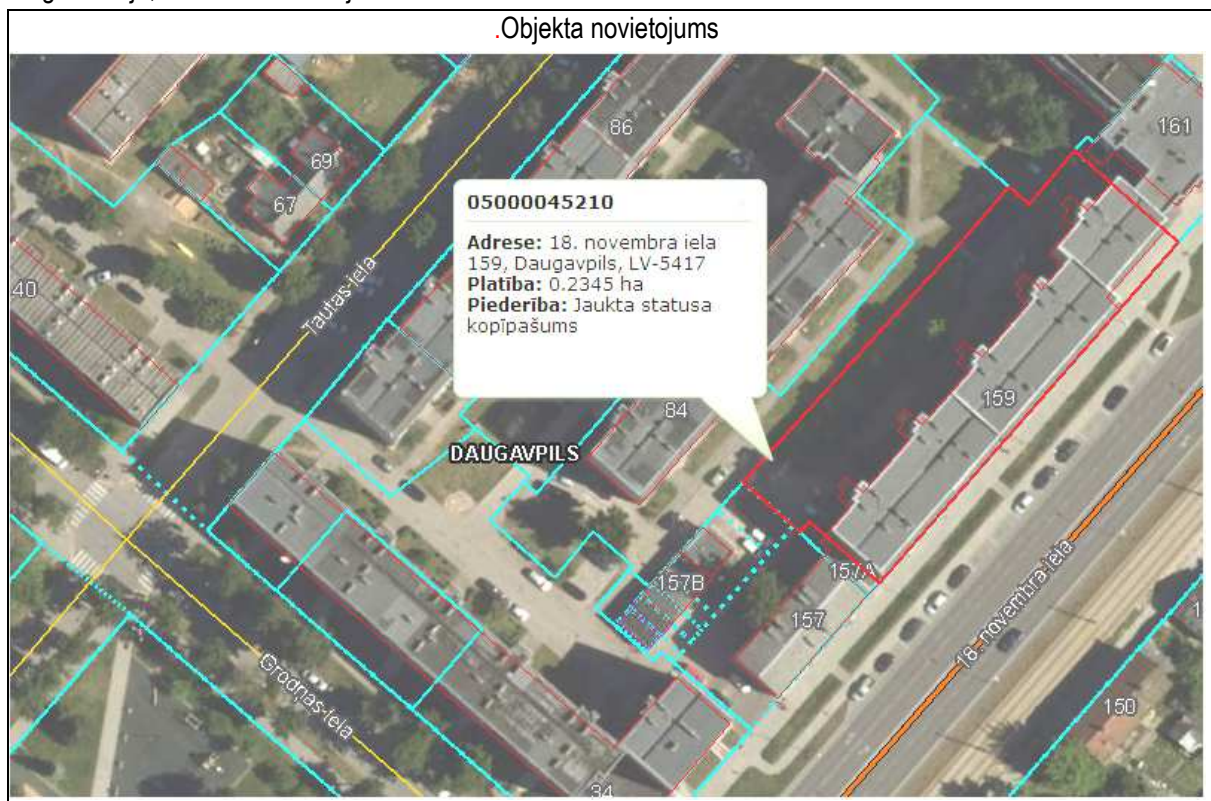

2.3. Projekta risinājumi

Būvniecības laikā paredzēti sekojošie galvenie darbi:

- Zemes klātnes ierakuma būvniecība;
- Nesaistītu minerālmateriālu pamata nesošās kārtas izbūve;
- Betona apmaļu uzstādīšana;
- Karstā asfalta būvniecība;
- Ceļa zīmju uzstādīšana, apzīmējumu uzklāšana.

- segas konstrukcijas

Projektā paredzēti sekojošie segas konstrukciju tipi:

<u>Segas konstrukcija S1</u>		$\Sigma =$	55 cm	Īpašības
Seguma dilumkārtā	Karstais asfalts AC11surf		5cm	S-III klase
Pamata nesošā kārtā	Nesaistītu minerālmateriālu maisījums 0/45, dolomīta šķembas		20cm	N- IV klase
Salizturīgā kārtā	Drenējoša smiltis		30cm	Atbilstoši CS 2017
Zemes klātne	Esošā vai uzbēruma grunts, profilēta, noblīveta EV2>45 MPa			

Segas konstrukcijas materiāliem izvirzītas prasības atbilstoši **Ceļu specifikācijām 2017.**ūdens novadīšanas sistēma

Projektā ir paredzēta ūdens novadīšana ar kritumiem, izmantojot esošas gūlijas.

2.3.1. Autocela aprīkojums

Ceļa zīmes uzstādāmas saskaņā ar LVS 77 atbilstoši rasējumiem. **Zīmju izmēru grupa-I.** Ceļa zīmes uzstādāmas uz cinkota metāla balstiem ar diametru 60mm. Ceļa zīmes izgatavotas no cinkota metāla, kas pārklāts ar gaismu atstarojošu materiālu (**I klases gaismu atstarojošā virsma**).

Ceļa zīmes stabs jāiebūvē ne tuvāk par 0,85m no brauktuves malas.**2.3.2. Inženierkomunikācijas**

Objekta teritorijā funkcionē esošā lietusskanalizācijas sistēma. Projektējams risinājums paredz izmantot esošo lietusskanalizācijas sistēmu. Pie objekta būvniecības ievērot pazemes komunikāciju un gaisa vadu aizsardzības zonas un pirms darbu uzsākšanas izsaukt visu ieinteresēto instanču pārstāvjus.

Sastādīja: _____ D. Gavilovskis

Pārbaudīja: _____ S. Gorņiks

B. TEHNISKĀS SPECIFIKĀCIJAS

1. Ievads

Būvdarbus veikt atbilstoši šim būvprojektam, tehniskajām specifikācijām, *Ceļu specifikācijām 2017* (turpmāk tekstā – **CS 2017**), Latvijas būvnormatīviem.

Pirms būvdarbu uzsākšanas nepieciešams izsaukt visu ieinteresēto organizāciju pārstāvjus, lai uz vietas precizētu esošo inženiertīklu atrašanās vietas, nepieciešamības gadījumā veikt attiecīgas korekcijas, kas saskaņojamas ar projekta autoru.

Būvdarbu laikā nodrošināt inženiertīklu aizsardzību un nostiprināšanu. Divu metru attālumā no inženiertīkliem rakšanu veikt bez mehānismiem.

Būvuzņēmējam jāizvērtē visi nepieciešamie darbi, materiāli, būvmašīnas un transports, bez kā nebūtu iespējama specifikācijās minēto būvdarbu tehnoloģiski pareiza, pasūtītāja prasībām un spēkā esošiem normatīviem atbilstoša izpilde pilnā apjomā.

Ja specifikācijās minētie darbi nav minēti pilnībā, bet ir nepieciešami objekta kvalitatīvai realizācijai būvuzņēmējam, tie ir jāievērtē un jāparedz, un jāiekļauj minēto darbu sastāvā.

2. Vispārējā nodaļa

2.1. Standartu un tehnisko noteikumu līdzvērtīgums un to piemērošana

Būvprojekts balstās uz šādiem būvnormatīviem:

- Būvniecības likums;
- Vispārīgie būvnoteikumi;
- Atsevišķu inženierbūvju būvnoteikumi;

Materiāliem, kas tiks pielietoti, ir jāatbilst projektā norādītajiem standartiem vai būvnormatīviem.

Būvuzņēmējam jāpielieto šajās specifikācijās norādīto standartu jaunāko spēkā esošo redakciju prasības, kas ir spēkā izsoles laikā, ja vien īpaši kādā no gadījumiem nav noteikts citādi.

Iepriekš saskaņojot ar Projekta autoru, Būvinženieri, var lietot citus (Vispārīgos būvnoteikumos atļautos) standartus, kas nodrošina līdzvērtīgu vai labāku kvalitāti, kā noteikts specifikācijās. Ja Būvuzņēmējs vēlas lietot citus standartus, tam ir dokumentāli jāpierāda, ka tā izvēlētie standarti nodrošina prasīto kvalitāti, kā arī jānodrošina šiem standartiem atbilstošā kvalitātes kontrole. Visus, ar standartu nomainītu saistītos izdevumus, jāsedz Būvuzņēmējam.

Priekšlikums par standartu apstiprināšanu jāiesniedz Būvinženierim vismaz 14 dienas pirms datuma, kad Būvuzņēmējs ir plānojis saņemt apstiprinājumu.

Ja Būvinženieris atzīst, ka šādas izmaiņas nenodrošinās līdzvērtīgu vai augstāku kvalitāti, Būvuzņēmējam jāvadās pēc šajā sējumā norādītajiem tehniskajiem noteikumiem un specifikācijām.

2.2. Būvlaukums un ar būvdarbiem saistītās zemes

Pirms darbu uzsākšanas ceļa īpašnieks nodod Būvuzņēmējam paredzēto būvlaukumu, sastādot būvlaukuma nodošanas-pieņemšanas aktu. Ja būvdarbu veikšanā iestāties ar darba veikšanai nepiemērotiem klimatiskajiem apstākļiem, saistīts par vienu kalendāro mēnesi garāks pārtraukums un Būvuzņēmējs ir sakārtojis būvlaukumu satiksmei drošā kārtībā, Būvuzņēmējs drīkst uz pārtraukuma laiku nodot būvlaukumu ceļa īpašniekam.

Būvuzņēmējs drīkst izmantot zemi ceļa aizsargjoslā, ne vēlāk kā divas nedēļas pirms darbu uzsākšanas par to rakstiski brīdinot zemes īpašnieku, tiesisko valdītāju vai lietotāju. Pēc darbu pabeigšanas Būvuzņēmējam ir jāatlīdzina zemes īpašniekam, tiesiskajam valdītājam vai lietotājam darba gaitā nodarītie zaudējumi. Zaudējumu apmēru nosaka un zaudējumus atlīdzina likumos noteiktajā kārtībā vai pēc savstarpējas vienošanās.

Būvuzņēmējs ir atbildīgs par to, lai darbu veikšanai lietoto vai skarto teritoriju sakārtotu sākotnējā stāvoklī, kā arī šo teritoriju uzturētu kārtībā būvdarbu izpildes laikā.

Būvuzņēmējs ir atbildīgs par gaisa un pazemes komunikāciju aizsardzības noteikumu ievērošanu. Būvuzņēmēja pienākums ir iegūt visus ar būvdarbu izpildi saistītos nepieciešamos saskaņojumus un saņemt atļaujas no komunikāciju turētājiem.

Būvuzņēmējam jāuztur būvlaukums (būvlaukuma ceļi), kā arī jāuztur apvedceļi ziemā un vasarā satiksmei drošā stāvoklī atbilstoši noteiktajai uzturēšanas klasei saskaņā ar Ministru kabineta 2010. gada 9. marta noteikumiem Nr.224 "Noteikumi par valsts un pašvaldību autoceļu ikdienas uzturēšanas prasībām un to izpildes kontroli".

Būvuzņēmējam jānodrošina piekļūšana īpašumiem, kuru pievienojumi atrodas būvlaukumā, noskaidrojot vai piekļūšana ir nepieciešama ar auto vai tikai gājējiem.

2.3. Darba drošības pasākumi

Pirms būvdarbu uzsākšanas Būvuzņēmējam jāiepazīstina ar savu darba drošības plānu, kurā jāietver sekojoša informācija:

- Vispārējs darba un darba plānu apraksts;
- Sadarbība ar Apakšuzņēmējiem;
- Drošības pasākumu organizēšana, ieskaitot drošības pārbaudes, drošības apspriedes, ziņojumus un informāciju;
- Apraksts darbiem, kuri veicami ar īpašu risku un profilaktiskajiem pasākumiem riska mazināšanai;
- Specifisku drošības iekārtu lietošanas noteikumi, aizsargājošu un labi redzamu darba tērpu un ķiveru valkāšana u.t.t.;
- Informācija par pirmo palīdzību un svarīgākie telefona numuri (ātrā palīdzība, ugunsdzēsēji, policija);
- Strādājošo saraksts.
- Būvuzņēmējam jāorganizē drošības apspriede līguma izpildīšanas sākumā, jāiepazīstina ar darbu drošības plānu. Visam būvpersonālam jāapstiprina sava piedalīšanās sanāksmē, parakstoties žurnālā. Pēc tam sekojošas apspriedes jānotur pēc saskaņota intervāla, ar tādu pašu piedalīšanās apstiprināšanas dokumentāciju.
- Būvuzņēmējam, atbilstoši Latvijas Republikas likumam „Par darba aizsardzību” savā darbībā ir jāievērtē spēkā esošiem Darba aizsardzības likumdošanas akti:
- Ministriju kabineta noteikumi;
- Ministriju izdotie normatīvi un instrukcijas;
- Darba drošības standarti, normas un noteikumi.

No jauna pielaiestos strādniekus pie darba drīkst pielaiest pēc ievadinstruktažas vispārējā drošības tehnikā un instruktažas darba vietā pirms katra darba veida.

Komplekso brigāžu drošības tehnikas instruktažu darba vietā veic par visiem darba veidiem objektā un atkārtoti ne retāk kā reizi 60 dienās, bet darbos ar bīstamajām iekārtām – ne retāk kā reizi 45 dienās. Instruktažu veikšanu un zināšanas pārbaudes reģistrē speciālā žurnālā.

Būvuzņēmējam ir jāveic savlaicīgi profilaktiskie pasākumi ražošanas kaitīgo apstākļu novēršanai, atbilstoši normatīvo aktu prasībām jānovērtē dažādu kaitīgo faktoru iedarbība uz cilvēka organismu: atmosfēras piesārņojums, meteoroloģiskie apstākļi, putekļi, toksiskas vielas, troksnis, vibrācijas, ultraskaņa u.c., vai to samazināšanai, ja citādi nav iespējams.

Katrā objektā ir jābūt aptiecinājam ar medikamentiem, fiksējošo šīnu komplektiem un citiem līdzekļiem pirmās palīdzības sniegšanai cietušajiem.

Visi darbi jāveic lietojot ērtus un attiecīgajam darbam piemērotus spectērpus un dažādus aizsarglīdzekļus, maskas, respiratorus, darba cimdus, aizsargķiveres u.c.

Būvuzņēmējam ir jānodrošina pietiekams darba vietas apgaismojums, saskaņā ar VS 12.1.046-85 „Apgaismojuma normas būvlaukumos” prasībām, lai izslēgtu traumatismu un nelaimes gadījumus.

Atbildīgajam par darba drošības ievērošanu ir jāpastāda un noteiktā kārtībā jāapstiprina bīstamo zonu saraksts objektā, norādot aizsardzības zonas, saskaņā ar LR normatīvajiem aktiem.

Būvuzņēmējam nekavējoties, jāinformē Būvinženieris par jebkuru nelaimes gadījumu būvlaukumā vai ārpus tā, vietās, kur Būvuzņēmējs veic savu darbību, kā rezultātā radies nelaimes gadījums jebkurai personai, kas tieši strādā būvlaukumā, vai kādai trešajai pusei. Šāda sākotnējā informācija var būt mutiska, kam seko rakstisks paskaidrojums 24 stundu laikā pēc nelaimes gadījuma.

2.4. Vides aizsardzības pasākumi

Vispārējās prasības vides aizsardzībai

Būvuzņēmējam ir jāplāno sava darbība atbilstoši spēkā esošajai vides aizsardzības likumdošanai, kā arī atbilstoši reģionālās vides pārvaldes izsniegtajiem tehniskajiem noteikumiem.

Būvuzņēmējam jāveic visi nepieciešamie pasākumi, lai nodrošinātu dabas aizsardzības likumu un noteikumu izpildi. Nav pieļaujama būvlaukuma apkārtnes piesārņošana. Jāveic piesardzības pasākumi (piemēram: pielietojot palīgkonstrukcijas), kas nepieļautu būvgružu nokļūšanu apkārtējā vidē. Jāveic visi nepieciešamie pasākumi, lai aizsargātu esošus kokus no bojājumiem. Nav pieļaujami galvenās saknes bojājumi.

Jāievēro aizsargjoslu likuma prasības.

Būvuzņēmējam, pērkot materiālus, ir jāvērs pietiekama uzmanība ne tikai cenai un kvalitātei, bet arī uz to ietekmi uz apkārtējo vidi būvniecības procesā. Uzmanība ir jāpievērš ES paziņojumam Nr. 1836/93, kas izdots 1993. gada 29. jūnijā, attiecībā pret ES rīkojumu par apkārtējās vides kontroli un apkārtējās vides pārskatīšanu no minētā ES paziņojuma spēkā stāšanās datuma. Būvuzņēmējs var veikt darbus, iesniedzot nepieciešamo dokumentāciju, ka tiek ievēroti attiecīgi noteikumi.

Vides aizsardzība būvlaukumā

Būvniekam ir jāpielieto tādas būvniecības metodes, kas nepiesārņo zemi, ūdeni un gaisu blakus teritorijās un gar būvmateriālu transportēšanas ceļiem. Būvuzņēmējam jāveic piesardzības pasākumi, kas ierobežotu trokšņa, smaku, vibrāciju u.t.t., kaitīgo ietekmi uz personālu, kas atrodas būvlaukumā, blakus esošajiem iedzīvotājiem, gājējiem, autobraucējiem, u.t.t.

Būvuzņēmējam jānodrošina dažāda ūdens plūsma: grunts ūdens, lietuss ūdens, notekūdens u.c., novadīšana, nekaitējot apkārtējai dabai. Būvuzņēmējam darbs jāplāno un jāveic tā, lai jebkurā būvdarbu stadijā tiktu novērsta virszemes vai jebkuru citu ūdeņu uzkrāšanās būvbedrē.

Koku un saglabājamo stādījumu aizsardzībai, kuri atrodas darbojošos mehānismu zonā, jānorobežo 2 m augstumā. Nav pieļaujama koku apbēršana vai atrākšana, stādījumu piegružošana, piesārņošana ar notekūdeņiem un augiem kaitīgām vielām. Būvmateriālu, degvielas, smērvielas u.c. pieļaujama ne tuvāk kā 10 m no kokiem vai krūmiem.

Būvuzņēmējam cenu un izmaksu aprēķinā ir jāietver visas izmaksas, kas saistās ar dažādu ierobežojumu un speciālu prasību ievērošanu būvlaukumā. Šādas prasības var izvirzīt vietējas varas pārstāvji, VVD DRVP pārstāvji vai zemes gabala īpašnieks.

Maksimāli jāsamazina troksnis, kas radīsies segas noņemšanas laikā, lai netraucētu tuvējo māju iedzīvotājus.

Būvgružu glabāšana un izvešana

Demontētos būvmateriālus novieto pagaidu novietnē, kuras novietojums ir saskaņots gan ar Projektu vadītāju, gan ar Pasūtītāju, vai arī tos uzreiz aizved uz novietni vai izgāztuvi, kas saskaņota ar VVD DRVP un Pasūtītāju.

Visi otrreiz lietojamie un pārstrādājamie materiāli aizvedami uz Pasūtītāja atbērtni, citādi materiāli utilizējami.

Būvmateriālu transportēšana

Birstošus un putošus būvmateriālus un būvgružus Būvuzņēmējs drīkst pārvadāt tikai segtās automašīnās. Asfaltbetona kravai transportēšanas laikā jābūt aplātai.

Būvlaukuma sakārtošana pēc darbu pabeigšanas

Pēc darbu pabeigšanas Būvuzņēmējam ir jāsakārto un jāattīra būvlaukums no būvgružiem, pagaidu konstrukcijām un netīrumiem. Sakārtotā, būvobjektam pieguļošā teritorija, pēc darbu pabeigšanas ir nododama zemes īpašniekam un lietotājiem.

2.5. Būvdarbu secības plāns

Būvdarbu secību un darba organizāciju objektā nosaka un organizē Būvuzņēmējs. Pirms darbu uzsākšanas Būvuzņēmējam ir nepieciešams izstrādāt un saskaņot ar attiecīgo inženiertīklu īpašniekiem konkrētu darbu veikšanas projektus (DVP). Lai būvprojektu realizētu tehnoloģiski pareizi, nepieciešams ievērot praksē pārbaudītu darbu veikšanas secību. Vēlamā darbu secība:

1. Trases nospraušana;
2. Trases attīrīšana – būvju, būvkonstrukciju nojaukšana, citi demontāžas darbi;
3. Vājas nestspējas grunts izrakšana ceļa klātnes un inženierkomunikāciju izbūves darbu robežās;
4. Ierakumu un uzbērumu būvniecība;
5. Aizsargcauruļu ieguldīšana sakaru un elektrotīklu kabeļu aizsardzībai brauktuves daļā (ja nepieciešams);

6. Ceļa klātnes profilēšana;
7. Smilts drenējošās kārtas izbūve;
8. Nesaistītu minerālmateriālu maisījumu pamatu un segumu izbūve;
9. Asfaltēšanas darbi;
10. Ceļa zīmju uzstādīšana.

Būvuzņēmējam jāpada būvdarbi pēc izstrādātā darbu organizēšanas projekta, papildus izstrādājot un saskaņojot detalizētu darbu veikšanas projektu ar Pasūtītāju. Satiksmes organizācijas detalizētu shēmu būvdarbu laikā Būvuzņēmējs izstrādā atbilstoši MK noteikumiem Nr.421, to saskaņojot ar Pasūtītāju.

Būvdarbu veikšanas laikā ir obligāti jāievēro šādi papildus nosacījumi:

Objektā jānodrošina nepārtraukta piekļuve ēkām, zemju īpašumiem un inženiertīkliem;

Visus rekonstruētos inženiertīklus un to ietaises var demontēt tikai pēc jauno tīklu izbūves un pārslēgšanas.

2.6. Satiksmes organizācija būvdarbu laikā

Būvuzņēmējam, veicot būvdarbus, ir jāizpilda LR MK noteikumu Nr. 421 „Noteikumi par darbavietu aprīkošanu uz ceļiem” prasības.

Pirms būvdarbu uzsākšanas Būvuzņēmējam jāizstrādā un jāsaņem satiksmes organizācijas shēma būvdarbu laikā, kas jāsaņem ar VAS „Latvijas Valsts ceļi” un visās atbildīgajās institūcijās likuma noteiktajā kārtībā.

Atkarībā no būvdarbu veicēja piedāvātās darbu izpildes tehnoloģijas un kalendārā grafika var tikt paredzēta arī atsevišķu ceļa posmu slēgšana satiksmei, nodrošinot tikai iedzīvotāju piekļuvi īpašumiem. Tādā gadījumā jāparedz apbraukšanas ceļa apzīmēšana ar ceļa zīmēm, to saskaņojot ar projekta Pasūtītāju.

Darbi jāorganizē tā, lai nepamatoti neierobežotu satiksmi būvlaukumā. Ja nav noteikts citādi, būvdarbi jāveic, nepārtraucot satiksmi būvlaukumā, bet nosakot lokālus satiksmes ierobežojumus. Organizējot reverso satiksmi pa vienu joslu, posma garumu nosaka būvuzņēmējs, ievērojot konkrētos apstākļus būvlaukumā, kā arī nodrošinot iespējami optimālu satiksmes plūsmu, neradot sastrēgumus būvlaukuma caurbraukšanai. Satiksme jāregulē piemēroti satiksmes plūsmas izmaiņām laikā un apjomā.

Būvuzņēmējs ir atbildīgs par satiksmes organizāciju būvlaukumā un apvedceļos, ciktāl tas attiecas uz būvdarbiem, un būvdarbu vietas aprīkošanu. Pirms darba uzsākšanas būvuzņēmējam jāsaņem un jāsaņem par ceļa satiksmes organizāciju atbildīgajās institūcijās Satiksmes organizācijas projekts, kas ietver satiksmes organizācijas un darba vietas aprīkojuma shēmas, nosaka to maiņas kārtību, termiņus un atbildīgo personu. Satiksmes organizācijas projekta kopijai jāatrodas darba vietā. Būvdarbu žurnālā jānorāda, kuru satiksmes organizācijas un darba vietas aprīkojuma shēmu konkrētajā brīdī lieto.

Visi satiksmes organizācijas un darba vietas aprīkojuma tehniskie līdzekļi jāuzstāda ne ātrāk kā vienu dienu pirms darba uzsākšanas un jānoņem tūlīt pēc darba pabeigšanas, ja nav paredzēts citādi. Darba zonai pārvietojoties vai darbu pārtraucot, satiksmes organizācijas un darba vietas aprīkojuma līdzekļi, kas neattiecas uz vispārējo satiksmes drošību, operatīvi jāpārceļ, jānoņem vai jāaizsedz (zīmes "pagriezt" neaizsedzot nav atļauts).

Kamēr nav veiktas paredzētās satiksmes drošību ietekmējošo darbu kvalitātes pārbaudes un nav pārliecības par drošu satiksmi, noņemot darba laikā lietotos satiksmes organizācijas un darba vietas aprīkojuma tehniskos līdzekļus, tie jāaizstāj ar drošai braukšanai atbilstošiem brīdinājumiem vai ierobežojumiem.

Konstatētā satiksmes organizācijas vai darba vietas aprīkojuma neatbilstība jānovērš nekavējoties.

Galveno būvmateriālu transportēšanas maršrutu nosaka būvniecības darbu izpildītājs. Izstrādājot maršrutu un tam nepieciešamos pasākumus tā, lai nenotiktu ceļu tehniskā stāvokļa pasliktināšanās, pretējā gadījumā jāparedz šo ceļu atjaunošana.

2.7. Izvērtējums par ceļa izmantošanas pieļaujamību būvdarbu laikā vai pēc būvdarbu pabeigšanas pirms būves nodošanas ekspluatācijā, izmantošanas nosacījumi

Būvdarbu veicējam, pamatojoties uz izstrādāto būvprojektu, jāizstrādā darbu veikšanas projekts. Būvdarbu veicējam, pamatojoties uz izstrādāto būvprojektu jāizstrādā un jāsaņem ar Pasūtītāju un VAS „Latvijas Valsts ceļi” satiksmes organizācijas shēmu būvdarbu laikā. Būvdarbu veicējam atbilstoši spēkā esošajam būvniecības regulējumam jāaprīko būvobjekts un būvlaukums, nepieciešamības gadījumā jānodrošina apbraucamais ceļš vai alternatīvas nobrauktuves. Pēc būvdarbu pabeigšanas Būvdarbu veicējam jādemontē visas satiksmes organizācijas būvdarbu laikā ceļa zīmes, organizējot transporta satiksmi atbilstoši būvprojekta prasībām.

Nodrošinot doto nosacījumu izpildi ceļu atļauts izmantot būvdarbu laikā, pēc būvdarbu pabeigšanas pirms ceļa nodošanas ekspluatācijā.

2.8. Būvdarbu žurnāls

Būvdarbu žurnālu, ja nepieciešams arī speciālo būvdarbu žurnālus, pirms būvdarbu uzsākšanas sagatavo vai iegādājas būvuzņēmējs un reģistrē to attiecīgajos normatīvajos dokumentos noteiktajā institūcijā (piemēram, administratīvās teritorijas būvvaldē; akciju sabiedrība "Latvijas Valsts ceļi" attiecīgajā nodaļā; u.tml.).

Būvuzņēmēja pienākums ir ierakstīt būvdarbu žurnālā paredzēto informāciju un būvuzrauga prasīto papildinformāciju laikus. Būvuzraugs būvdarbu žurnālā ieraksta norādījumus. Atbildīgais būvdarbu vadītājs aizpilda dienas darbu izpildes lapu un paraksta to pēc izpildīto darbu un citu nepieciešamo darbību (mērījumi, testēšana u.c.) izpildes, bet ne vēlāk kā nākamajā darba dienā. Vajadzības gadījumā būvuzraugs var izgatavot kopijas no būvdarbu žurnāla, ieteicams to darīt vienmēr.

Būvdarbu izpildes dokumentācijā var paredzēt, ka būvdarbu žurnāls apstiprina tajā minētu konkrētu segto darbu pieņemšanu pirms sedzošās kārtas vai konstrukcijas izbūves. Tādā gadījumā par šādu darbu pieņemšanu nav jānoformē segto darbu akts.

2.9. Izpilduzmērījumu veikšana

Būvuzņēmējs nodrošina topogrāfiskās informācijas iegūšanu par būvi un inženierkomunikācijām, kas iegūta tās būvniecības laikā, un tās attēlošanu plānā, atbilstoši Ģeotelpiskās informācijas likumā un Ministru kabineta noteikumos Nr.281 „Augstas detalizācijas topogrāfiskās informācijas un tās centrālās datu bāzes noteikumi” noteiktajai augstas detalizācijas topogrāfiskās informācijas specifikācijai, informācijas iegūšanas, sagatavošanas un apstrādes metodikai, topogrāfiskā plāna sagatavošanas vispārīgajām prasībām, tā saskaņošanas vispārīgajām prasībām, tajā attēlojamajiem elementiem, kā arī ģeodēzisko darbu veicēja atbildībai augstas detalizācijas topogrāfiskās informācijas iegūšanas un sagatavošanas procesā. Augstas detalizācijas topogrāfiskās informācijas iegūšanas, saskaņošanas un pieņemšanas kārtību vietējā pašvaldībā nosaka pašvaldības izdotie saistošie noteikumi.

Ģeodēzisko darbu izpildītājs topogrāfisko uzmērīšanu veic, izmantojot pārbaudītus ģeodēziskos instrumentus, veicot pārbaudi atbilstoši ražotāja norādītajām precizitātes prasībām. Topogrāfiskās uzmērīšanas vajadzībām darba izpildītājs, ja nepieciešams, izveido uzmērīšanas tīklu.

Ģeodēzisko darbu izpildītājs lieto tādas uzmērīšanas tīkla veidošanas metodes un instrumentus, kas nodrošina Ministru kabineta noteikumos Nr.281 „Augstas detalizācijas topogrāfiskās informācijas un tās centrālās datubāzes noteikumi” noteikto uzmērīšanas tīkla punktu precizitāti.

Ģeodēzisko darbu izpildītājs veic visu iespējami noderīgo grafisko un teksta materiālu pieprasīšanu un apkopošanu, kas būtu nepieciešama topogrāfiskās informācijas iegūšanai par būvi un inženierkomunikācijām un tās attēlošanai plānā, kā informāciju par ģeodēziskajiem punktiem, iepriekšējiem mērniecības darbiem, pazemes komunikāciju plānu materiāliem, izpildshēmām un komunikāciju pārskata shēmām.

Uzmērītajai topogrāfiskajai informācijai jāatbilst faktiskajam stāvoklim apvidū.

Visus izdevumus, kas saistīti ar darba izpildei nepieciešamās informācijas pieprasīšanu un saņemšanu, darba pārbaudi un reģistrāciju, sedz ģeodēzisko darbu izpildītājs.

Topogrāfiskās uzmērīšanas darbi uzskatāmi par pabeigtiem, ja:

- uzmērīšanas lieta sakārtota atbilstoši Ministru kabineta noteikumu Nr.281 „Augstas detalizācijas topogrāfiskās informācijas un tās centrālās datu bāzes noteikumi” 1.pielikumā noteiktajām prasībām;
- topogrāfiskie dati ievietoti pašvaldības augstas detalizācijas topogrāfiskās informācijas datu bāzē, mērniecības darbu izpildītājs reģistrēts VZD Ģeodēzisko un topogrāfisko darbu uzskaites datu bāzē un ir saņemts apliecinājums par visiem, normatīvos aktos, šajās specifikācijās un pašvaldības saistošajos noteikumos noteiktajiem saskaņojumiem.

Pasūtītajam nododamie dokumenti:

- Izgatavots būves un inženierkomunikāciju, kas iegūta tās būvniecības laikā, digitālais topogrāfiskais izpilduzmērījumu plāns uz elektroniskā datu nesēja, plāna izdruka divos eksemplāros un topogrāfiskās uzmērīšanas lietas kopija.
- Izpilduzmērījumu plānā tiek norādīts būvdarbu līguma nosaukums un līguma numurs.

3. Dažādi darbi

3.1. Uzmērīšana un nospraušana

Ievērot CS 2017 sadaļu 3.1 – „Uzmērīšana un nospraušana”, papildinot ar:
Detālu izspraušanai Būvuzņēmējs var saņemt projekta failu DWG formātā (AutoCAD).

3.2. Konstrukciju nojaukšana vai demontāža

Ievērot CS 2017 sadaļu 3.2 – „Konstrukciju nojaukšana vai demontāža”.

3.3. Asfalta seguma frēzēšana

Ievērot CS 2017 sadaļu 3.3 – „Asfalta seguma frēzēšana”.

3.4. Ūdens noteku pārsedžu vai lūku pārsedžu uzstādīšana vai nomaiņa

Ievērot CS 2017 sadaļu 3.4 – „Ūdens noteku pārsedžu vai lūku pārsedžu uzstādīšana vai nomaiņa”.

3.5. Koku un krūmu zāģēšana

Ievērot CS 2017 sadaļu 3.5 – „Koku, krūmu un zaru zāģēšana”.

3.6. Esošo koku stumbru, sakņu aizsardzība un vainagu kopšana

1. Teritorijas norobežošanas būvdarbu veikšanas zonā:

Saglabājamā koka aizsardzības zonas norobežošana ar žogu (augstums 2m) ne mazāk kā 3 m attālumā no koka stumbra. Vietās, kur minimālo attālumu (3 m) ievērot nav iespējams, žogu uzstāda maksimāli iespējamā attālumā no stumbra vai nodrošina koka stumbra aizsardzības pasākumus.

2. Koku stumbru aizsardzība:

Saglabājamo koku stumbrus jāiežogo ar vismaz 2 m augstiem un 25 mm bieziem dēļu vairogiem, lai būvniecības laikā kokiem netraumētu mizu. Uzstādot vairogus, jāievēro sekojoša darbu secība:

- vispirms ap kokiem spirālveidā novieto gofrēto meliorācijas cauruli (diametrs 60-80 mm) vai analogu. Tādā veidā nodrošinot sītiņa amortizāciju;
- pēc tam cauruli pa perimetru nosedz ar atbilstoša izmēra dēļiem vai analogu materiālu.

Koku stumbrus aizliegts apbērt ar zemi. Būvniecības dēļ augstuma atzīmes vertikālās izmaiņas salīdzinājumā ar esošo nedrīkst pārsniegt 10 cm. Ja augstuma izmaiņas ir lielākas par 10 cm, būvprojektā jāizdara izmaiņas, paredzot īpašus pasākumus (palisādes vai iedobes izbūvi utml.), kas nodrošinātu koka augšanu.

3. Koku sakņu aizsardzība:

Rakšanas darbus koku sakņu zonā (minimālais attālums 75 cm no koka stumbra), kur sakņu diametrs pārsniedz 1 cm, atļauts veikt tikai ar lāpstu. Ja sakņu diametrs nepārsniedz 1 cm, rakšanas darbus var veikt ar mazu traktortehniku, ja tiek nodrošināta sakņu saudzēšana (saknes pirms tam tiek atgrieztas, netiek sarautas). Atraktās saknes nozāģē perpendikulāri ar rokas zāģi, lai bojājuma laukums būtu pēc iespējas mazāks. Ja būvdarbu dēļ koku saknes jāsaīsina tuvu stumbram, jāpārliecinās, vai koks ir stabils un nedraud izgāzties apcirsto sakņu dēļ un iespējams jāparedz papildus sakņu nostiprināšanas pasākumi (sakņu kamola noenkurošana). Nedrīkst pieļaut atrakto sakņu iekalšanu. Sausā laikā saknes mitrina un piesedz (piem., ar džutas maisiem utml.). Ja rakšana jāveic tuvu īpaši saudzējama koka stumbram, ar gaisa lāpstu atrok un noskaidro galveno sakņu virzienu un saknes, kuras nedrīkst pārcirst. (Īpaši saudzējamie koki jānorāda projektā.) Komunikācijas, īpaši saudzējamu koku sakņu zonā, iegulda nepārcērtot koku saknes, kas resnākas par 1 cm, ar caurduršanas metodi. Tranšejas koku sakņu zonā (75 cm no koka stumbra) rok ar lāpstu vai izmantojot gaisa lāpstu, nepārcērtot saknes. Ja rakšana jāveic tuvu īpaši saudzējama koka stumbram, ar gaisa lāpstu (airspade) atrok un noskaidro galveno sakņu virzienu un saknes, kuras nedrīkst pārcirst. (Īpaši saudzējamie koki jānorāda projektā.) Komunikācijas, īpaši saudzējamu koku sakņu zonā, iegulda nepārcērtot koku saknes, kas resnākas par 1 cm, ar caurduršanas metodi. Tranšejas koku sakņu zonā (75 cm no koka stumbra) rok ar lāpstu vai izmantojot gaisa lāpstu (airspade), nepārcērtot saknes. Koku sakņu zonā aizliegts kraut un uzglabāt būvmateriālus, būvgružus, braukt ar tehniku. Vietās, kur kustības organizēšana neļauj nebradāt un/vai nebraukāt pāri saglabājamo koku saknēm, ierīko koka vai metāla (atkarībā no slodzes) pagaidu laipas. Lai kompensētu rakšanas darbu rezultātā radīto sakņu zudumu un nodrošinātu sakņu sistēmas atjaunošanos, kokiem nepieciešama papildus mēslošana ar kompostu, ko iepilda ap saknēm izraktajā tranšejā. (Atraktās saknes apber ar minerālvielām un bioloģiski aktīvām vielām bagātu augsni). Sausā laikā koki jānodrošina laistīšana (20 – 30 l uz koku).

4. Koku vainagu kopšana:

Pirms būvdarbu uzsākšanas, lai netraumētu saglabājamo koku vainagus nepieciešama zaru apzāģēšana vai zaru liekšana, atsiešana. Ja būvdarbu (rakšanas darbu) dēļ paredzēta sakņu apjoma samazināšana, iepriekš veicama vainaga apjoma samazināšana, apzāģēšana. Vainagu kopšana veicama ievērojot labas kopšanas prakses principus, darbus veikt profesionāla kokkopja – arborista uzraudzībā. Pēc būvdarbu pabeigšanas jāveic koku vainagu galīgā sakopšana (izzāģējot aizlauztos, bojātos un kalstošos zarus). Nozāģēto zaru vai stumbra brūces ar speciāliem brūču preparātiem neapstrādā.

4. Zemes klātne

4.1. Liekās grunts aizvešana

levērot CS 2017 sadaļu 4.2 – „Liekās grunts aizvešana un izlīdzināšana”.

Darbu daudzumus skatīt sarakstā „Darbu daudzumu saraksts”.

4.2. Zemes klātnes ierakuma vai uzbēruma būvniecība

levērot CS 2017 sadaļu 4.4 – „Zemes klātnes būvniecība”, papildinot ar:

Ierakuma grunti izmantot uzbēruma izbūvei, izlīdzinot grunti uz vietas. Nederīgo ierakuma grunti transportēt uz uzņēmēja atbērtni.

4.3. Apzaļumošana, koku un krūmu stādīšana

levērot CS 2019 sadaļu 4.6 – „Apzaļumošana un nogāžu nostiprināšana” papildinot ar:

Nr.p.k.	Veicamie darbi	Tehniskās prasības
1.	Zāliena ierīkošana	1) Esošās augsnes noņemšana un aizvešana. 2) Melnzemes uzbēršana 15 cm biezumā un precīza izlīdzināšana. 3) Augsnes sagatavošana, lai nodrošinātu kvalitatīvu zāliena ierīkošanu, nepieciešamā mēslojuma iestrādāšana augsnē. 4) Augsnes pārbaudes veikšana, lai nodrošinātu atbilstošas augsnes sagatavošanu kvalitatīvu zāliena ierīkošanu vai dekoratīvu augu stādīšanai. 5) Zāliena sēšana atbilstoši teritorijas īpašībām (atrašanās vieta-ēnaina/saulaina, atbilstoši augsnes pārbaudes rezultātiem, iedzīvotāju pārvietošanās intensitāte pa zālienu). 6) Zāliena sēklu izsējas norma atbilstoši zāliena sēklu veidam, lai nodrošinātu kvalitatīvu un blīvu zāliena ierīkošanu. 7) Augsnes pieblīvēšana pēc zāliena iesēšanas. 8) Pirms objekta nodošanas ekspluatācijā zālienam jābūt tīram no nezālēm un vismaz 1 reizi noravētam, kā arī divas reizes nopļautam. Pēc otras pļaušanas, zālienam jābūt apmēram 4-5cm augstumā. 9) Zāliena sēklu maisījumu un augsnes īpašības saskaņot ar DPPI „Komunālās saimniecības pārvalde” mežzini vai vides tehniķi.
2.	Prasības melnzemei	1) Zemei jābūt ar labu struktūru, gaisa un ūdens caurlaidību. 2) Tā nevar būt kūdraina ar lieluorganisko vielu saturu, optimālais trūdvielu saturs līdz 4%. 3) Augsnes skābums pH 5.5 līdz 7. 4) Sabalansēts barības vielu sastāvs. 5) Nav pieļaujams daudzgadīgo nezāļu sakņu piejaukums, augu atlieku esamība.
3.	Zāliena mēslošana	1) Zāliena papildmēslošana ar komplekso zāliena mēslojumu, iestrādājot mēslojumu augsnē. 2) Augsnes skābuma regulēšana (lai nodrošinātu, ka augsnes skābums zālienam: pH 5.5 līdz 7).
4.	Kokaugu stādīšana	1) Koki jāparedz stādi konteinerā vai sakņu kamolā, jābūt izveidotiem galvenajiem skeletzariem, veidotam vainagam, vienai galotnei (izņemot gadījumus, kad stāds ir īpaši veidots). 2) Krūmiem: jābūt izveidotam ceram ar galvenajiem skeletzariem, formētam. 3) Ja plānots stādīt 1 kokaugu vai kokaugu grupu, kurā ir vairāk kā 3 dažādi dendroloģiski un ainaviski vērtīgi kokaugi: - liela izmēra koki (liepas, ozoli, bērzi, melnalkšņi, vītoli u.c. koki): stāda min. augstums (h) >4.0m; stumbra apkārtmērs (SA) min.14-16cm līdz 16-18cm; - vidēja izmēra koki (dekoratīvās ābeles, plūmes, pīlādži, citi zemāki koki): stāda min. augstums (h) >2.5m; stumbra apkārtmērs (SA) min.12-14cm līdz 14-16cm; 4) Krūmiem: ne mazāk par C4/ h >0.5m; 5) Papildus jāparedz kokiem: - stādvieta (vid.diam. 1m x h 1m (izejot no stādāmā materiāla parametriem), pildīta ar auglīgo augsni, papildināta ar organisko mēslojumu); - mulčēta apdobe: vidējas frakcijas priežu mizu mulča (h=min.0.05m, apdobe vid.diam. 1m (izejot no stādāmā materiāla parametriem), vai analogs pildījums; 3 stiprināmie mieti (h=vid. 2.5m (izejot no stādāmā materiāla parametriem), vid.diam.0.06-0.08m, savā starpā augšā sastiprināti ar 3 koka šķēršļiem, visas detaļas antiseptizētas);

		• 3 koku stiprināšanas saites (melna pīta poliamīda lenta min. 25mm); • 1 stumbra aizsargs (stumbrs jānosēd ar niedru paklāja aizsargu pret saules apdegumiem); 6) Papildus jāparedz krūmiem: • stādvieta (vid.diam.0.5m x h 0.5m (izejot no stādāmā materiāla parametriem), pildīta ar auglīgo augsni, papildināta ar organisko mēslojumu); • mulčēta apdobe: vidējas frakcijas priežu mizu mulča (h=min.0.05m, apdobe vid.diam. 1m (izejot no stādāmā materiāla parametriem), vai analogs pildījums; • 1 stiprināmais miets (h=1.5m, diam.0.06-0.08m, antiseptizēts, pēc nepieciešamības, izejot no stādāmā materiāla parametriem); • 1 kokaugu stiprināšanas saite (melna pīta poliamīda lenta min. 25mm, izejot no stādāmā materiāla parametriem); • 1 aizsargs pret mehāniskajiem bojājumiem (apkārt apdobei, metāla siets vai cita materiāla režģis stingri nostiprināts zemē ar koka mietu vai cilu konstrukciju, pēc nepieciešamības, izejot no stādāmā materiāla parametriem).
--	--	---

Pirms labiekārtošanas darbu uzsākšanas nepieciešams izsaukt Daugavpils pilsētas domes Pilsētplānošanas un būvniecības departamenta ainavu arhitekti, lai uz vietas precizētu un saskaņotu darbu veikšanu, nepieciešamības gadījumā veikt attiecīgas korekcijas, kas saskaņojamas ar projekta autoru.

Darbu daudzumus skatīt sarakstā „Darbu daudzumu saraksts”.

5. Ar saistvielām nesaistītas konstruktīvās kārtas

5.1. Salizturīgās (drenējošās) kārtas būvniecība

Ievērot CS 2017 sadaļu 5.1 – „Salizturīgās kārtas būvniecība”, papildinot ar:

Salizturīgais slānis izbūvējams rasējumos norādītajā vietā, ievērojot uzrādītos parametrus.

Darbu daudzumus skatīt sarakstā „Darbu daudzumu saraksts”.

5.2. Nesaistītu minerālmateriālu pamata nesošās kārtas vai seguma būvniecība

Ievērot CS 2017 sadaļu 5.2 – „Nesaistītu minerālmateriālu pamata nesošās kārtas vai seguma būvniecība”, papildinot ar:

Pielietojamo nesaistītu minerālmateriālu maisījumu frakcijas, stiprības klases un darbu daudzumus skatīt sarakstā „Darbu daudzumu saraksts”.

5.3. Dabīgā akmens bruģa seguma būvniecība

Ievērot CS 2017 sadaļu 5.6 – „Dabīgā akmens bruģa seguma būvniecība”.

6. Ar saistvielām saistītas konstruktīvās kārtas

6.1. Karstā asfalta kārtas būvniecība

Ievērot CS 2017 sadaļu 6.2. „Asfaltbetona, šķembu mastikas asfalta un porasfalta kārtas būvniecība” un sadaļu 6.1. „Gruntēšana”.

7. Satiksmes aprīkojums

7.1. Soliņa, atkritumu urnas un citu labiekārtojuma elementu uzstādīšana

Ievērot CS 2017. sadaļu 7.1 – „Pasažieru platformas vai gājēju ietves būvniecība vai remonts, autopoaviljonu remonts”.

7.2. Betona apmales uzstādīšana vai nomaiņa

Ievērot CS 2017. sadaļu 7.2 – „Betona apmales uzstādīšana vai nomaiņa”.

7.3. Ceļa zīmju un ceļa zīmju stabu uzstādīšana vai nomaiņa

Ievērot CS 2017. sadaļu 7.3 – „Ceļa zīmju un ceļa zīmju stabu uzstādīšana vai nomaiņa”, papildinot ar:

Uzstādīt I izmēra grupas 1. klases gaismu atstarojošās cinkotās ceļa zīmes uz cinkota metāla balstiem (d=60mm) betona C16/20 pamatā, atbilstoši LVS 77:2016 “Ceļa zīmes”;

7.4. Ceļa horizontālie apzīmējumi

levērot CS 2017. sadaļu 7.8 – „Ceļa horizontālie apzīmējumi”.

8. Segumu remonts

8.1. Plaisu aizliešana vai aizpildīšana ar hermētiku

levērot CS 2017. sadaļu 8.3 – „Plaisu aizliešana vai aizpildīšana ar hermētiku”.

Izpildītie darbi kontrolējami visā apgabalā, neatbilstību gadījumā veikt nepieciešamos pasākumus prasību nodrošināšanai.

Sastādīja: _____ D. Gavilovskis

Pārbaudīja: _____ S. Gorniks

C. DARBU ORGANIZĒŠANAS PROJEKTS

1. Skaidrojošais raksts

- Būvdarbus jāveic pamatojoties uz spēkā esošo būvniecības regulējumu, būvatļaujas/paskaidrojuma raksta nosacījumiem, šo ieceres dokumentāciju. Būvmateriāliem un būvniecības tehnoloģijām jāatbilst „Ceļu specifikācijas 2017” prasībām.
- Satiksmes risinājumiem būvdarbu laikā jāatbilst MK noteikumiem Nr.421 „Noteikumi par darba vietu aprīkošanu uz ceļiem”.
- Būvuzņēmējam atbilstoši LR likumam „Par darba aizsardzību” savā darbībā ir jāievērtē spēkā esošie Darba aizsardzības likumdošanas akti:
- Ministru kabineta noteikumi,
- Ministriju izdotie normatīvi un instrukcijas,
- Darba drošības standarti, normas un noteikumi.
- Lietojamo shēmu un posmu robežas projektētajā objektā nosaka Būvuzņēmējs.
- Informācijas plakāts atbilstoši MK noteikumiem Nr.421 „Noteikumi par darba vietu aprīkošanu uz ceļiem”.
- Būvuzņēmējam jāizstrāda un jāaskaņo ar Pasūtītāju un citām iestādēm satiksmes organizāciju būvdarbu laikā.
- Darbu organizēšanas projektā ir dota rekomendējama satiksmes organizācijas shēma. Būvuzņēmējam nav aizliegts izmantot citas satiksmes organizācijas shēmas, kuras atbilst MK noteikumiem Nr.421 „Noteikumi par darba vietu aprīkošanu uz ceļiem”.

2. Izvērtējums par būves izmantošanas pieļaujamību būvdarbu laikā

Objektu nav aizliegts izmantot būvdarbu laikā vai pēc būvdarbu pabeigšanas pirms būves nodošanas ekspluatācijā, ja tiks ievēroti visi augstāk minētie nosacījumi.

3. Darba aizsardzības plāns

Nr.p.k.	Riska faktors	Riska līmenis	Pasākums	Atbildīgā persona	Izpildes termiņš	Izdevumi
1	2	3	4	5	6	7
1.	Ceļu satiksmes negadījumi, kas var notikt būvobjektā	IV	Apzīmēt transportēšanas un gājēju pārvietošanas maršrutus, kā arī izvietot ceļu satiksmes drošības zīmes.	Darba devējs, Būvdarbu vadītājs	Nekavējoties	Visas nepieciešamās drošības zīmes, ceļa zīmes un apzīmējumi
			Nodrošināt nodarbināto apmācību un instruktāžu darba drošībā, veicot būvdarbus.	Darba aizsardzības speciālists	1 x 6 mēnešos	-
2.	Plaukstas un rokas vibrācijas (strādājot ar vibroplati)	IV	Iepazīstināt nodarbinātos ar vibrācijas mērījumu rezultātiem.	Darba aizsardzības speciālists	Nekavējoties	-
			Ieviest 10 minūšu atpūtas pauzi ik pēc divām nostrādātām stundām.	Darba devējs	Nekavējoties	-
			Nodrošināt nodarbinātos ar cimdkiem, kuriem ir vibrācijas slāpējošas īpašības	Darba devējs	Nekavējoties	Visi nepieciešamie aizsardzības līdzekļi
			Veikt nodarbināto apmācību un instruktāžu darba drošībā, strādājot ar rokas darba aprīkojumu.	Darba aizsardzības speciālists	1 x 6 mēnešos	-
			Nosūtīt nodarbinātos uz	Darba devējs	4 nedēļu laikā	Visi

			obligātajām veselības pārbaudēm.			nepieciešamie izmeklējumi
3.	Darba vietas tīrība (dubļi)	III	Nodrošināt nodarbināto apmācību un instruktāžu darba drošībā, veicot būvdarbus.	Darba aizsardzības speciālists	1 x 6 mēnešos	-
			Nodrošināt nodarbinātos ar darba apaviem.	Darba devējs	Pastāvīgi	Visi nepieciešamie aizsardzības līdzekļi
4.	Visa ķermeņa vibrācija-pārvietojoties ar ekskavatoru, kravas automašīnu, buldozeri un citu tehniku	III	Iepazīstināt nodarbinātos ar vibrācijas mērījumu rezultātiem.	Darba aizsardzības speciālists	Nekavējoties	-
			Ieviest 10 minūšu atpūtas pauzi ik pēc divām nostrādātām stundām.	Darba devējs	Nekavējoties	-
			Veikt nodarbināto apmācību un instruktāžu darba drošībā, strādājot ar ekskavatoru, kravas automašīnu, buldozeri, veltni, asfalta ieklājēju.	Darba aizsardzības speciālists	1 x 6 mēnešos	-
			Nosūtīt nodarbinātos uz obligātajām veselības pārbaudēm.	Darba devējs	4 nedēļu laikā	Visi nepieciešamie izmeklējumi
5.	Piespiedu darba pozas: sēdus ekskavatora, kravas automašīnas, buldozera un grunts veltna operatoram; Stāvus, saliecoties, pieliecoties-palīgstrādniekam, vibroplates operatoram	III	Ieviest 10 minūšu atpūtas pauzi ik pēc divām nostrādātām stundām.	Darba devējs	Nekavējoties	-
			Nodrošināt nodarbināto apmācību un instruktāžu darba drošībā, veicot būvdarbus.	Darba aizsardzības speciālists	1 x 6 mēnešos	-
			Nosūtīt nodarbinātos uz obligātajām veselības pārbaudēm.	Darba devējs	4 nedēļu laikā	Visi nepieciešamie izmeklējumi
6.	Darbs, kas saistīts ar lokālu muskuļu sasprindzinājumu: vibroplates operatoram-darbs ar vibroplati, palīgstrādniekam-darbs ar lāpstu	III	Ieviest 10 minūšu atpūtas pauzi ik pēc divām nostrādātām stundām.	Darba devējs	Nekavējoties	-
			Veikt nodarbināto apmācību un instruktāžu darba drošībā, strādājot ar darba aprīkojumu	Darba aizsardzības speciālists	1 x 6 mēnešos	-
			Nosūtīt nodarbinātos uz obligātajām veselības pārbaudēm.	Darba devējs	4 nedēļu laikā	Visi nepieciešamie izmeklējumi

7.	Paklupšana, pakrišanas risks (nelīdzens, slidens segums, dažādi šķērsļi)	III	Nodrošināt nodarbināto apmācību un instruktāžu darba drošībā, veicot būvdarbus.	Darba aizsardzības speciālists	1 x 6 mēnešos	-
			Nodrošināt nodarbinātos ar darba apaviem.	Darba devējs	Pastāvīgi	Visi nepieciešamie aizsardzības līdzekļi
8.	Acu, sejas traumatisms, ko var izraisīt blīvējamā materiāla šķembas (vibroplates operatoram)	III	Nodrošināt nodarbināto apmācību un instruktāžu darba drošībā, veicot būvdarbus.	Darba aizsardzības speciālists	1 x 6 mēnešos	-
			Nodrošināt nodarbinātos ar sejas aizsargmaskām.	Darba devējs	Nekavējoties	Visi nepieciešamie aizsardzības līdzekļi
9.	Troksnis (piem. Aprīkojuma ražotāja instrukcijas liecina, ka grunts veltna radītais trokšņa līmenis ir 84 dB, bet vibroplates- 81 dB)	II	Veikt trokšņa laboratoriskos mērījumus.	Darba aizsardzības speciālists sadarbībā ar laboratoriju	5 dienu laikā	Laboratorijas pakalpojumi
			Iepazīstināt nodarbinātos ar trokšņa mērījuma rezultātiem.	Darba aizsardzības speciālists	1 dienas laikā pēc rezultātu saņemšanas	-
			Nodrošināt nodarbinātos ar antifoniem (austiņām)	Darba devējs	1 dienas laikā pēc rezultātu saņemšanas	Visi nepieciešamie aizsardzības līdzekļi
			Ieviest 10 minūšu atpūtas pauzi ik pēc divām nostrādātām stundām.	Darba devējs	Nekavējoties	-
			Nodrošināt nodarbināto apmācību un instruktāžu darba drošībā, veicot būvdarbus.	Darba aizsardzības speciālists	1 x 6 mēnešos	-
			Nosūtīt nodarbinātos uz obligātajām veselības pārbaudēm.	Darba devējs	4 nedēļu laikā	Visi nepieciešamie izmeklējumi
10.	Paaugstināta vai pazemināta gaisa temperatūra (darbs ārpus telpām)	II	Ieviest 10 minūšu atpūtas pauzi ik pēc divām nostrādātām stundām.	Darba devējs	Nekavējoties	-
			Nodrošināt nodarbināto apmācību un instruktāžu darba drošībā, veicot būvdarbus.	Darba aizsardzības speciālists	1 x 6 mēnešos	-
			Nosūtīt nodarbinātos uz obligātajām veselības pārbaudēm.	Darba devējs	4 nedēļu laikā	Visi nepieciešamie izmeklējumi
			Nodrošināt nodarbinātos ar dzeramo ūdeni.	Darba devējs	Nekavējoties, pēc tam regulāri	Dzeramā ūdens izmaksas un piegāde
11.	Smagu priekšmetu celšana	II	Iegādāties mehāniskos palīgīdzekļus smagumu pārvietošanai.	Darba devējs	3 mēnešu laikā	Palīgīdzekļu izmaksas

			lieviest 10 minūšu atpūtas pausi ik pēc divām nostrādātām stundām.	Darba devējs	Nekavējoties	-
			Nodrošināt nodarbināto apmācību un instruktāžu darba drošībā, veicot būvdarbus.	Darba aizsardzības speciālists	1 x 6 mēnešos	-
			Nosūtīt nodarbinātos uz obligātajām veselības pārbaudēm.	Darba devējs	4 nedēļu laikā	Visi nepieciešamie izmeklējumi
12.	Monotons darbs	II	lieviest 10 minūšu atpūtas pausi ik pēc divām nostrādātām stundām.	Darba devējs	Nekavējoties	-
			Nodrošināt nodarbināto apmācību un instruktāžu darba drošībā, veicot būvdarbus.	Darba aizsardzības speciālists	1 x 6 mēnešos	-
13.	Traumatisms, ko var radīt neuzmanīga rīcība ar darba aprīkojumu, kā arī, ja darba aprīkojums nav darba kārtībā	II	Organizēt darba aprīkojuma tehniskās pārbaudes, pieaicinot uzņēmumu, kas ir tiesīgs veikt darba aprīkojuma tehniskās pārbaudes	Darba devējs	Pēc grafika	Visas nepieciešamas aprīkojuma tehniskās pārbaudes
			Nodrošināt nodarbināto apmācību un instruktāžu darba drošībā, veicot būvdarbus.	Darba aizsardzības speciālists	1 x 6 mēnešos	-
			Plānot un ievērot darba organizāciju, lai darbi notiktu plānveidīgi bez steigas.	Būvdarbu vadītājs	Pastāvīgi	-

4. Būvdarbu kalendārais plāns




Nr.p.k.	Darba nosaukums	Nedēļas			
		1.	2.	3.	4.
1.	Mobilizācija. Būvlaukuma iekārtošana un visa nepieciešamā aprīkojuma un iekārtu atvešana un uzstādīšana. Būvlaukuma demontāža. Satiksmes organizācija būvdarbu laikā				
2.	Uzmērīšana un nospraušana, demontāžas darbi, sagatavošanas darbi				
3.	Zemes klātnes būvniecība				
4.	Ar saistvielām nesaistītas konstruktīvās kārtas				
5.	Ar saistvielām saistītas konstruktīvās kārtas				
6.	Satiksmes aprīkojums				
7.	Segumu remonts				
8.	Izpildmērījumu veikšana un izpildmērījumu plāna izstrāde, izpilddokumentācijas sagatavošana un būvdarbu pabeigšana, objekta nodošana ekspluatācijā				

Sastādīja: _____ D. Gavilovskis

Pārbaudīja: _____ S. Gorniks

5. Galvenie elementi darba vietas aprīkošanā uz ceļiem

Galvenie darba vietā lietojamie norobežojošie un brīdinājuma elementi

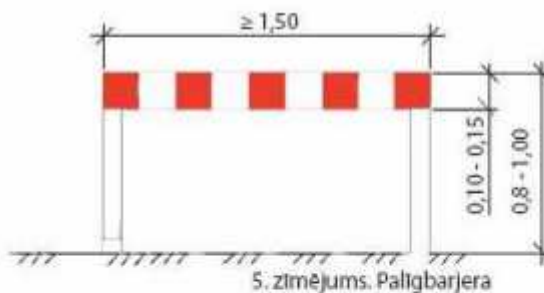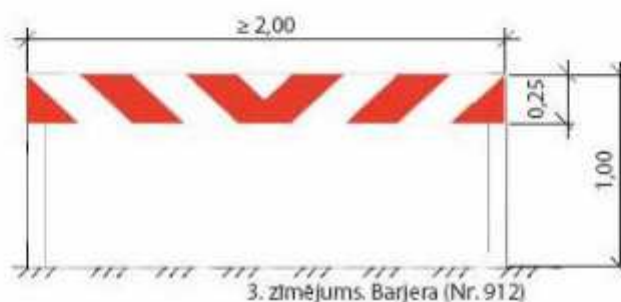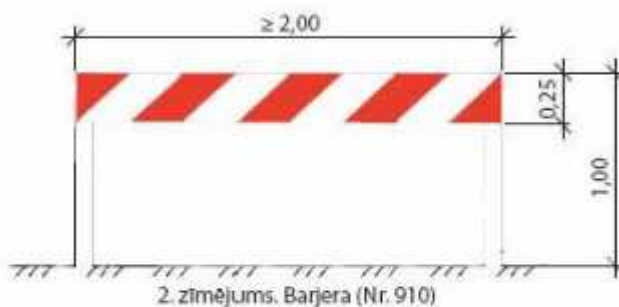

6. zīmējums.
Brīdinājuma plakats

D. SARAKSTI

ATBALSTA PUNKTU SARAKSTS

Saraksts Nr.1

Nr. p.k.	Nosaukums	Koordinātes		Augstuma atzīme (m)	Piezīmes
		ziemeļi	austrumi		
		X(N)	Y(E)		
1.	2.	3.	4.	5.	6.
1.	RP1	195489.978	659626.313	104.94	Lietus ūdens kanalizācijas akas vāks
2.	RP2	195540.227	659673.004	106.33	Sadzīves kanalizācijas akas vāks

Piezīmes:

1. LKS-92 koordinātu sistēma, Latvijas normālo augstumu sistēmā (LAS-2000,5).

Sastādīja: _____ D. Gavilovskis

Pārbaudīja: _____ S. Gorniks

E. BŪVDARBU APJOMI

DARBU DAUDZUMU SARAKSTS

Projektētājs Būvobjekta adrese Būvobjekta nosaukums Platība, m² Darbu skaits	SIA "NeoForm"					
	18.Novembra iela 159, Daugavpils					
	Asfalta seguma un autostāvvietas ierīkošana pie dzīvojamās mājas 18.Novembra ielā 159, Daugavpili					
	840.0					
	27					
Izmaksu pozīcija	Specifik. Nr.	Darba nosaukums	Mērvienība	Darba daudzums	Vienības cena, EUR	Kopējā izmaksa, EUR
1.	2.	3.	4.	5.	6.	7.
1. GP, TS-CD DAĻA						
1.	2.	Vispārēja nodaļa				
1.1.	CS2017, 2.6.	Mobilizācija. Būvlaukuma iekārtošana un visa nepieciešamā aprīkojuma un iekārtu atvešana un uzstādīšana. Būvlaukuma demontāža. Satiksmes organizācija būvdarbu laikā	kompl.	1		
1.2.	2.9.	Izpildedokumentācijas sagatavošana un izpilduzmērījumu veikšana	kompl.	1		
2.	3.	Dažādi darbi				
2.1.	3.1.	Uzmērīšana un nospraušana	objekts	1		
2.2.	N/A	Zaudējumu apmaksa par dabas daudzveidības samazināšanos	objekts	1		
2.3.	3.2.	Betona ceļu apmaļu demontāža un utilizācija	m	70.0		
2.4.	3.2.,3.3.	Asfalta seguma demontāža (frēzēšana) hvid.=5cm un materiāla transportēšana uz Būvuzņēmēja atbērtni (asfalta zāģēšana savienojumu vietās)	m²	600.0		
2.5.	3.4.	Komunikāciju aku vāku nomaiņa uz peldošā tipa vākiem (40t) un regulēšana projektētā seguma līmenī (nepieciešamības gadījumā izbūvējot jaunas aku pārsedzes, aku grodus un betona gredzenus)	gab.	18		
2.6.	3.4.	Gāzes vada kapes nomaiņa uz 40t kapi un regulēšana projektētā seguma līmenī	kompl.	1		
2.7.	3.4.	Esošās gūļijas regulēšana, bojājuma gadījumā to atjaunošana	kompl.	1		
2.8.	3.5.	Koku zāģēšana, celmu laušana un transportēšana uz Būvuzņēmēja atbērtni (koku diametrus skatīt rasējumos un topogrāfiskajā plānā)	gab.	2		
2.9.	3.6.	Esošo koku stumbru, sakņu aizsardzība un vainagu kopšana	gab.	1		
2.10.	N/A	Esošā elektrības kabeļa aizsardzība, dalītas kabeļu aizsargcaurules ieguldīšana (izmantojot dalīto kabeļa aizsargcauruli Ø110, 750N), ieskaitot materiālus un rakšanas darbus, nepieciešamības gadījumā padziļināšana līdz 1.0m	m	40.0		

1.	2.	3.	4.	5.	6.	7.
3.	4.	Zemes klātne				
3.1.	4.2., 4.1.	Zemes klātnes ierakuma būvniecība (t.sk. uzauguma noņemšana), lieko grunti aizvest uz Būvuzņēmēja atbērtni	m ³	360.0		
3.2.	4.2.	Piebēruma būvniecība no ierakuma grunts	m ³	20.0		
3.3.	4.3.	Rekultivācija un apzaļumošana ar augu zemi, apsējot ar zāl.seklām, h = 10cm	m ²	150.0		
3.4.	4.3.	Koka stādīšana, C20 Lauku kļava / Acer campestre 'Elsrijk', niedru paklājs ar gumijas lentēm (min. 3gab.); sakņu kamols; mēslojums, h=10cm; perforēta caurule (d=100mm, L=4.0m) ar kokosa filtru un vāciņu, koka mieti (3gab., L=2.5m, d=60-80mm) ar horizontālām brusām un lentēm (3gab.); mulča, h = 8..10 cm; auglīgā augsne, h=70cm	kompl.	8		
4.	5.	Ar saistvielām nesaistītas konstruktīvās kārtas				
		Pilna sega				
4.1.	5.1.	Salizturīgās kārtas no drenējošas smilts būvniecība, h=30cm	m ³	150.0		
4.2.	5.2.	Nesaistītu minerālmateriālu (dolomīta šķembas) pamata nesošās virskārtas 0/45 izbūve 20cm biezumā (N-IV klase)	m ²	490.0		
		Atvieglota sega				
4.3.	5.2.	Nesaistītu minerālmateriālu (dolomīta šķembas) pamata nesošās virskārtas 0/45 izbūve vidēji 10cm biezumā (N-IV klase)	m ²	350.0		
5	6	Ar saistvielām saistītas konstruktīvās kārtas				
		Pilna sega				
5.1.	6.1.	Karstā asfalta dilumkārtas AC 11 surf būvniecība, h=5cm (S-III klase)	m ²	490.0		
		Atvieglota sega				
5.2.	6.1.	Karstā asfalta dilumkārtas AC 11 surf būvniecība, h=5cm (S-III klase)	m ²	350.0		
6	7	Satiksmes aprikojums				
6.1.	7.2.	Betona apmales CA 100.30.15, ieskaitot slīpās (100.30/22.15, 100.22/30/15) apmales, uzstādīšana uz betona C30/37 un minerālmāt. mais. 0/45 pamata	m	55.0		
6.2.	7.2.	Esošas brauktuves betona apmales pārlikšana, līmeņošana pielietojot betonu C30/37 un minerālmāt. mais. 0/45	m	20.0		
6.3.	7.3.	Cinkota metāla staba uzstādīšana	gab.	1		
6.4.	7.3.	Ceļa zīmju uzstādīšana:				
		Nr. 537	gab.	1		
		Nr. 538	gab.	1		
		Nr. 803	gab.	1		
		Nr. 849 ("Ar atļaujām Nr.____")	gab.	2		
6.5.	7.4.	Ceļa horizontālo apzīmējumu uzklāšana:				
		Garenapzīmējums Nr.920 (platums 0.10m, termoplastiskie vai aukstplastiskie materiāli)	m ²	12.5		

1.	2.	3.	4.	5.	6.	7.
7	8	Segumu remonts				
7.1.	8.1.	Šuvju aizpildīšana ar polimerbitumena mastiku	m	30.0		
			A	Kopā:		
			B	PVN (21% no A):		
			C	KOPĀ(A+B)		

Piezīmes:

1. Darbu veidiem, kuriem uzrādīta tilpuma mērvienība, apjoms materiāliem ir blīvā veidā, ievērtēt uzirdinājuma koeficientu.
2. Konstruktīvo kārtu laukumi (m²) uzdoti pa kārtas augšējo virsmu. Materiāla tilpuma apjoms nosakāms, pielietojot trapeces šķērsriezuma laukumu.
3. Darbi un materiāli - atbilstoši "Ceļu specifikācijas 2017" prasībām.
4. Būvuzņēmējam jāievērtē Darbu daudzumu sarakstos minēto darbu veikšanai nepieciešamie papildus materiāli un darbi, kas nav minēti šajā sarakstā, bet bez kuriem nebūtu iespējama būvdarbu tehnoloģiski pareiza un spēkā esošajiem normatīviem atbilstoša darba veikšana pilnā apjomā un ceļa konstrukcijas, aprīkojuma vai inženierkomunikāciju izbūve un funkcionēšana.
5. Dotais saraksts skatāms kopā ar rasējumiem un specifikācijām.
6. Projektā izmantotos materiālus iespējams aizstāt ar analogas kvalitātes citu firmu izstrādājumiem.

Sastādīja:

S.Gorņiks
Sertifikāta Nr. 3-01313

G. RASĒJUMI


VISPĀRĪGIE NORĀDĪJUMI UN GALVENIE PROJEKTA RADĪTĀJI.	GP-1
ĢENERĀLPLĀNS	GP-2
GRIEZUMI.....	TS-1
LABIEKĀRTOJUMA PLĀNS	TS-2
BŪVDARBU ĢENERĀLPLĀNS	DOP-1

H. PIELIKUMI

Īpašuma tiesību apliecinoši dokumenti

Topogrāfiskais plāns

1. Īpašuma tiesību apliecinājoši dokumenti (zemes robežu plāns)

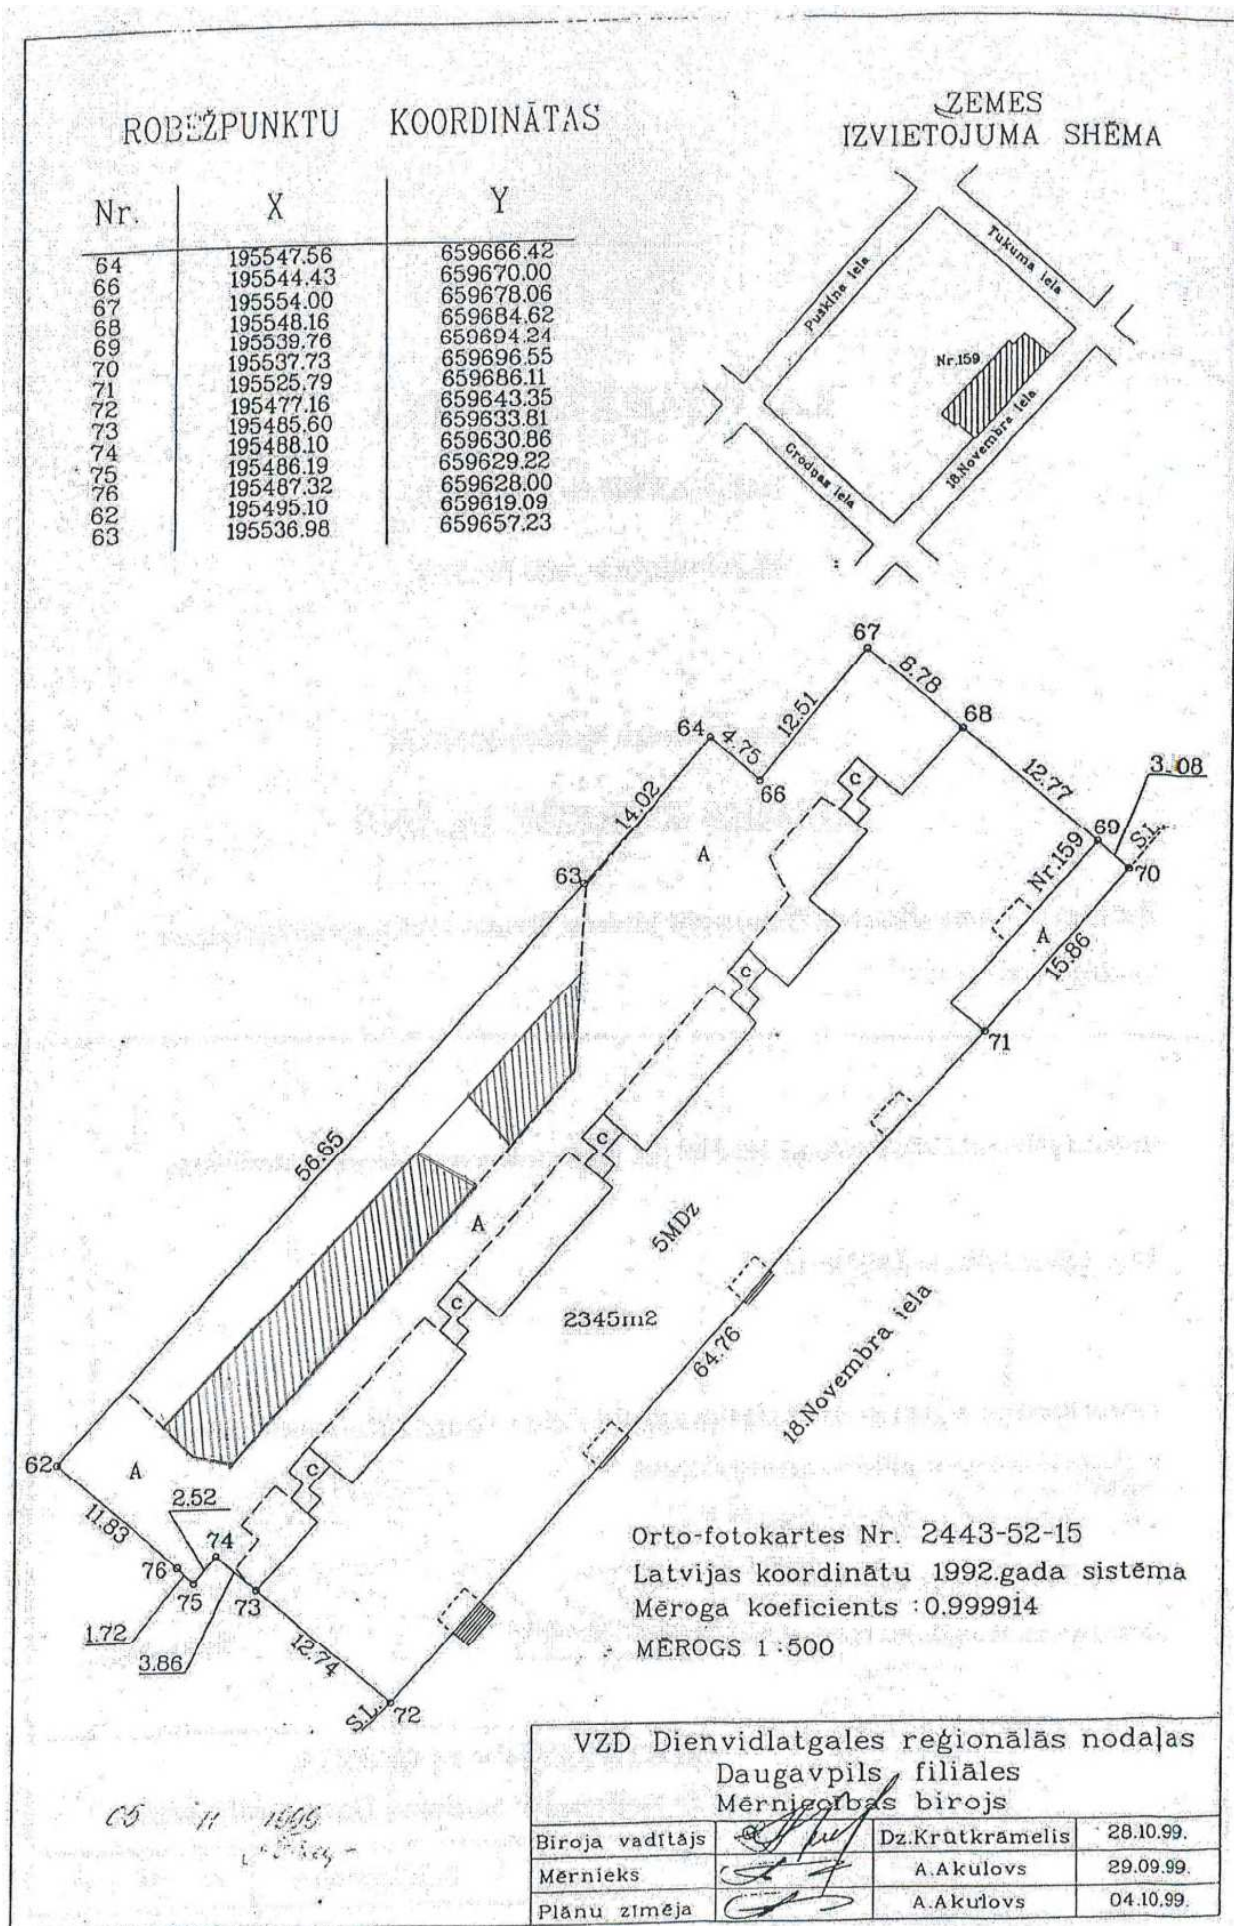

OBJEKTA NOVIETNES SHĒMA



RASĒJUMU SARAKSTS

Rasējuma Nr.	Nosaukums	Mērogs
GP-1	Vispārīgie norādījumi un galvenie projekta rādītāji	bez mēroga
GP-2	Ģenerālpārskats	1:250
TS-1	Griezumī	1:50
TS-2	Labiekārtojuma plāns	1:250
DOP-1	Būvdarbu ģenerālpārskats	1:250

VISPĀRĪGIE NORĀDĪJUMI:

- Būvniecības ieceres dokumentācija "Asfalta seguma un autostāvvietas ierīkošana pie dzīvojamās mājas 18. Novembra ielā 159, Daugavpilī" izstrādāta pamatojoties uz:
 - SIA "Daugavpils dzīvokļu un komunālās saimniecības uzņēmums" pasūtījumu;
 - Projektēšanas uzdevumu.
- Projektēšanas darbi izpildīti ievērojot Latvijas valsts standartus:
 - LVS 190-1:2000 "Ceļu projektēšanas noteikumi. Ceļa trase",
 - LVS 190-5:2011 "Ceļu projektēšanas noteikumi. Zemes klātnē",
 - LVS 190-7:2002 "Vienlīmeņa autostāvvietu projektēšanas noteikumi",
 - LVS 77:2016 "Ceļa zīmes",
 - LVS 85:2016 "Ceļa apzīmējumi".
- Būvprojekts izstrādāts uz topogrāfiska plāna pamata LKS 92 koordinātu sistēmā un LAS-2000,5 augstumu sistēmā Būvniecības laikā ievērot gaisvadu un pazemes komunikāciju aizsardzības prasības.



SIA "NeoForm"
Daugavpils, Varšavas 20-1
Būvkomersanta reģ. Nr. 12494

PASŪTĪTĀJS: SIA „Daugavpils dzīvokļu un komunālās saimniecības uzņēmums”, Juridiskā adrese: Liepājas iela 21, Daugavpils, LV-5417


IEPIRKUMS: Iepirkuma identifikācijas Nr. SIA DDZKSU-2019/200P „Būvniecības ieceres dokumentācijas izstrāde asfalta seguma un autostāvvietas ierīkošana pie dzīvojamās mājas 18. Novembra ielā 159, Daugavpilī”

OBJEKTS:

Asfalta seguma un autostāvvietas ierīkošana pie dzīvojamās mājas 18. Novembra ielā 159, Daugavpilī

Amats	Uzvārds	Paraksts	Datums	Lapas nosaukums:	Līguma Nr.	2019/200P
Būvpr.vad.	S.Gorņiks		10.2019.	Vispārīgie norādījumi un galvenie projekta rādītāji	Arhīva Nr.	2019/200P
Būvpr.d.vad.	S.Gorņiks		10.2019.		Mērogs:	b/m
Projektēja	D.Gavilovskis		10.2019.		Stadija	Lapas
					Būvniecības ieceres dokumentācija	Ras.Nr.
						-
						GP-1

REGISTRĒTS
DAUGAVPILS PILSĒTAS DOMES
PILSĒTPLĀNOŠANAS UN BŪVNICĪBAS DEPARTAMENTA
AUGSTĀS DETALIZĀCIJAS TOPOGRĀFISKĀS INFORMĀCIJAS
DATUBĀZĒ
26.09.2019. Nr. 2-6.1/233
L.Batmanova
Šis dokuments ir parakstīts ar drošu elektronisko parakstu un satur laika zīmogu

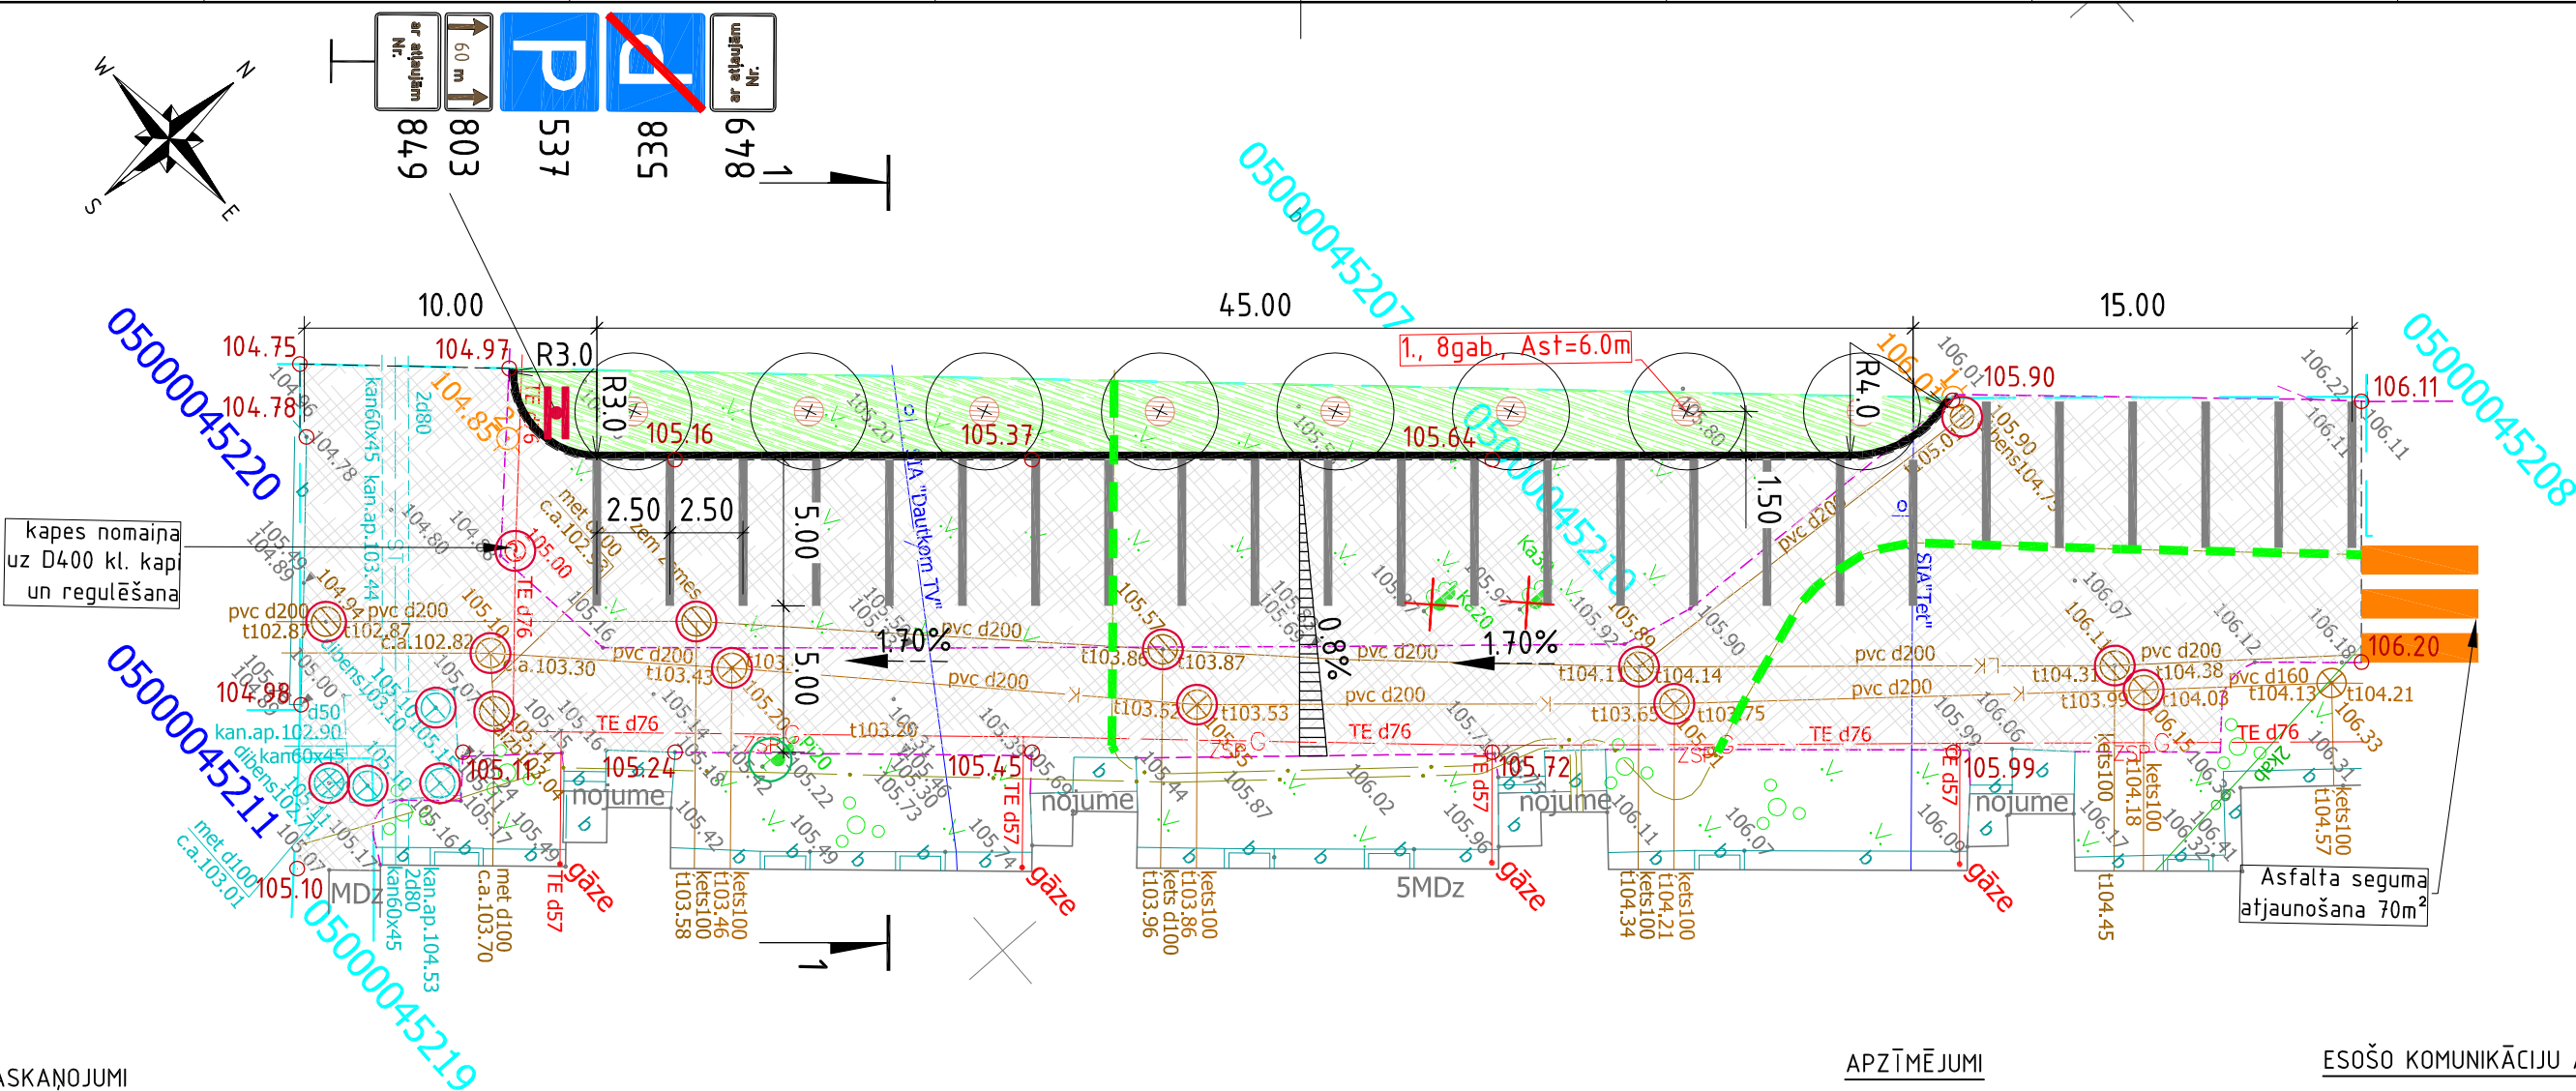

SASKAŅOJUMI

APZĪMĒJUMI


- proj. asfalta segums
- proj.brauktuves mala
- asfalta seguma savienojumu frēzēšana
- apzaļumošana, zālājs vai mulča
- betona apmale 100.30.15 (+10cm)
- demontējamie objekti
- zemes robežas
- proj. ceļa zīmes numurs, novietojums
- dalīta aizsargcaurule (spiedes izturība 750N)
- koka aizsardzība
- aku vāku nomaina
- proj. koks

ESOŠO KOMUNIKĀCIJU APZĪMĒJUMI


- zemsprieguma elektr. kabelis
- vidsprieguma elektr. kabelis
- gaisvadu elektrolīnija
- apgaismes kabelis
- ūdensvads
- siltumtrase
- lietus ūdens kanalizācija
- sadzīves kanalizācija
- sakaru kanalizācija
- sakaru kabelis

- PIEZĪMĒS:
- Visi izmēri uzrādīti metros (ja nav norādīta cita mērvienība).
 - Rakšanas darbi apakšzemes komunikāciju un elektropārvadu līniju tuvumā veicami bez mehānismiem.
 - Rakšanas darbi koku tuvumā veicami bez mehānismiem, ievērojot koku aizsardzības pasākumus atbilstoši 3.6.punktam sadaļā "Tehniskās specifikācijas".
 - Ceļa zīmes plānā norādītas shematiski, uzstādīt atbilstoši LVS prasībām.
 - LKS-92 TM koordinātu sistēma. Latvijas normālo augstumu sistēmā epochā 2000,5 (LAS-2000,5).
 - Pirms būvdarbu izsākšanas izsaukt visu ieinteresēto organizāciju pārstāvjus, lai uz vietas precizētu esošo inženiertīklu atrašanās vietas un dziļumus.

 SIA "NeoForm" Daugavpils, Varšavas 20-1 Būvkomersanta reģ. Nr. 12494		PASŪTĪTĀJS: SIA „Daugavpils dzīvokļu un komunālās saimniecības uzņēmums”. Juridiskā adrese: Liepājas iela 21, Daugavpils, LV-5417		IEPIRKUMS: Iepirkuma identifikācijas Nr. SIA DDzKSU-2019/200P „Būvniecības ieceres dokumentācijas izstrāde asfalta seguma un autostāvvietas ierīkošana pie dzīvojamās mājas 18.Novembra ielā 159, Daugavpilī”	
		OBJEKTS: Asfalta seguma un autostāvvietas ierīkošana pie dzīvojamās mājas 18.Novembra ielā 159, Daugavpilī			
Amats	Uzvārds	Paraksts	Datums	Lapas nosaukums: Ģenerālplāns	
Būvpr.vad.	S.Gorņiks		10.2019.		
Būvpr.d.vad.	S.Gorņiks		10.2019.		
Projektēja	D.Gavilovskis		10.2019.		
				Līguma Nr.	2019/200P
				Arhīva Nr.	2019/200P
				Mērogs:	1:250
				Stādīja	Lapas
				Būvniecības ieceres dokumentācija	Ras.Nr.
				-	GP-2

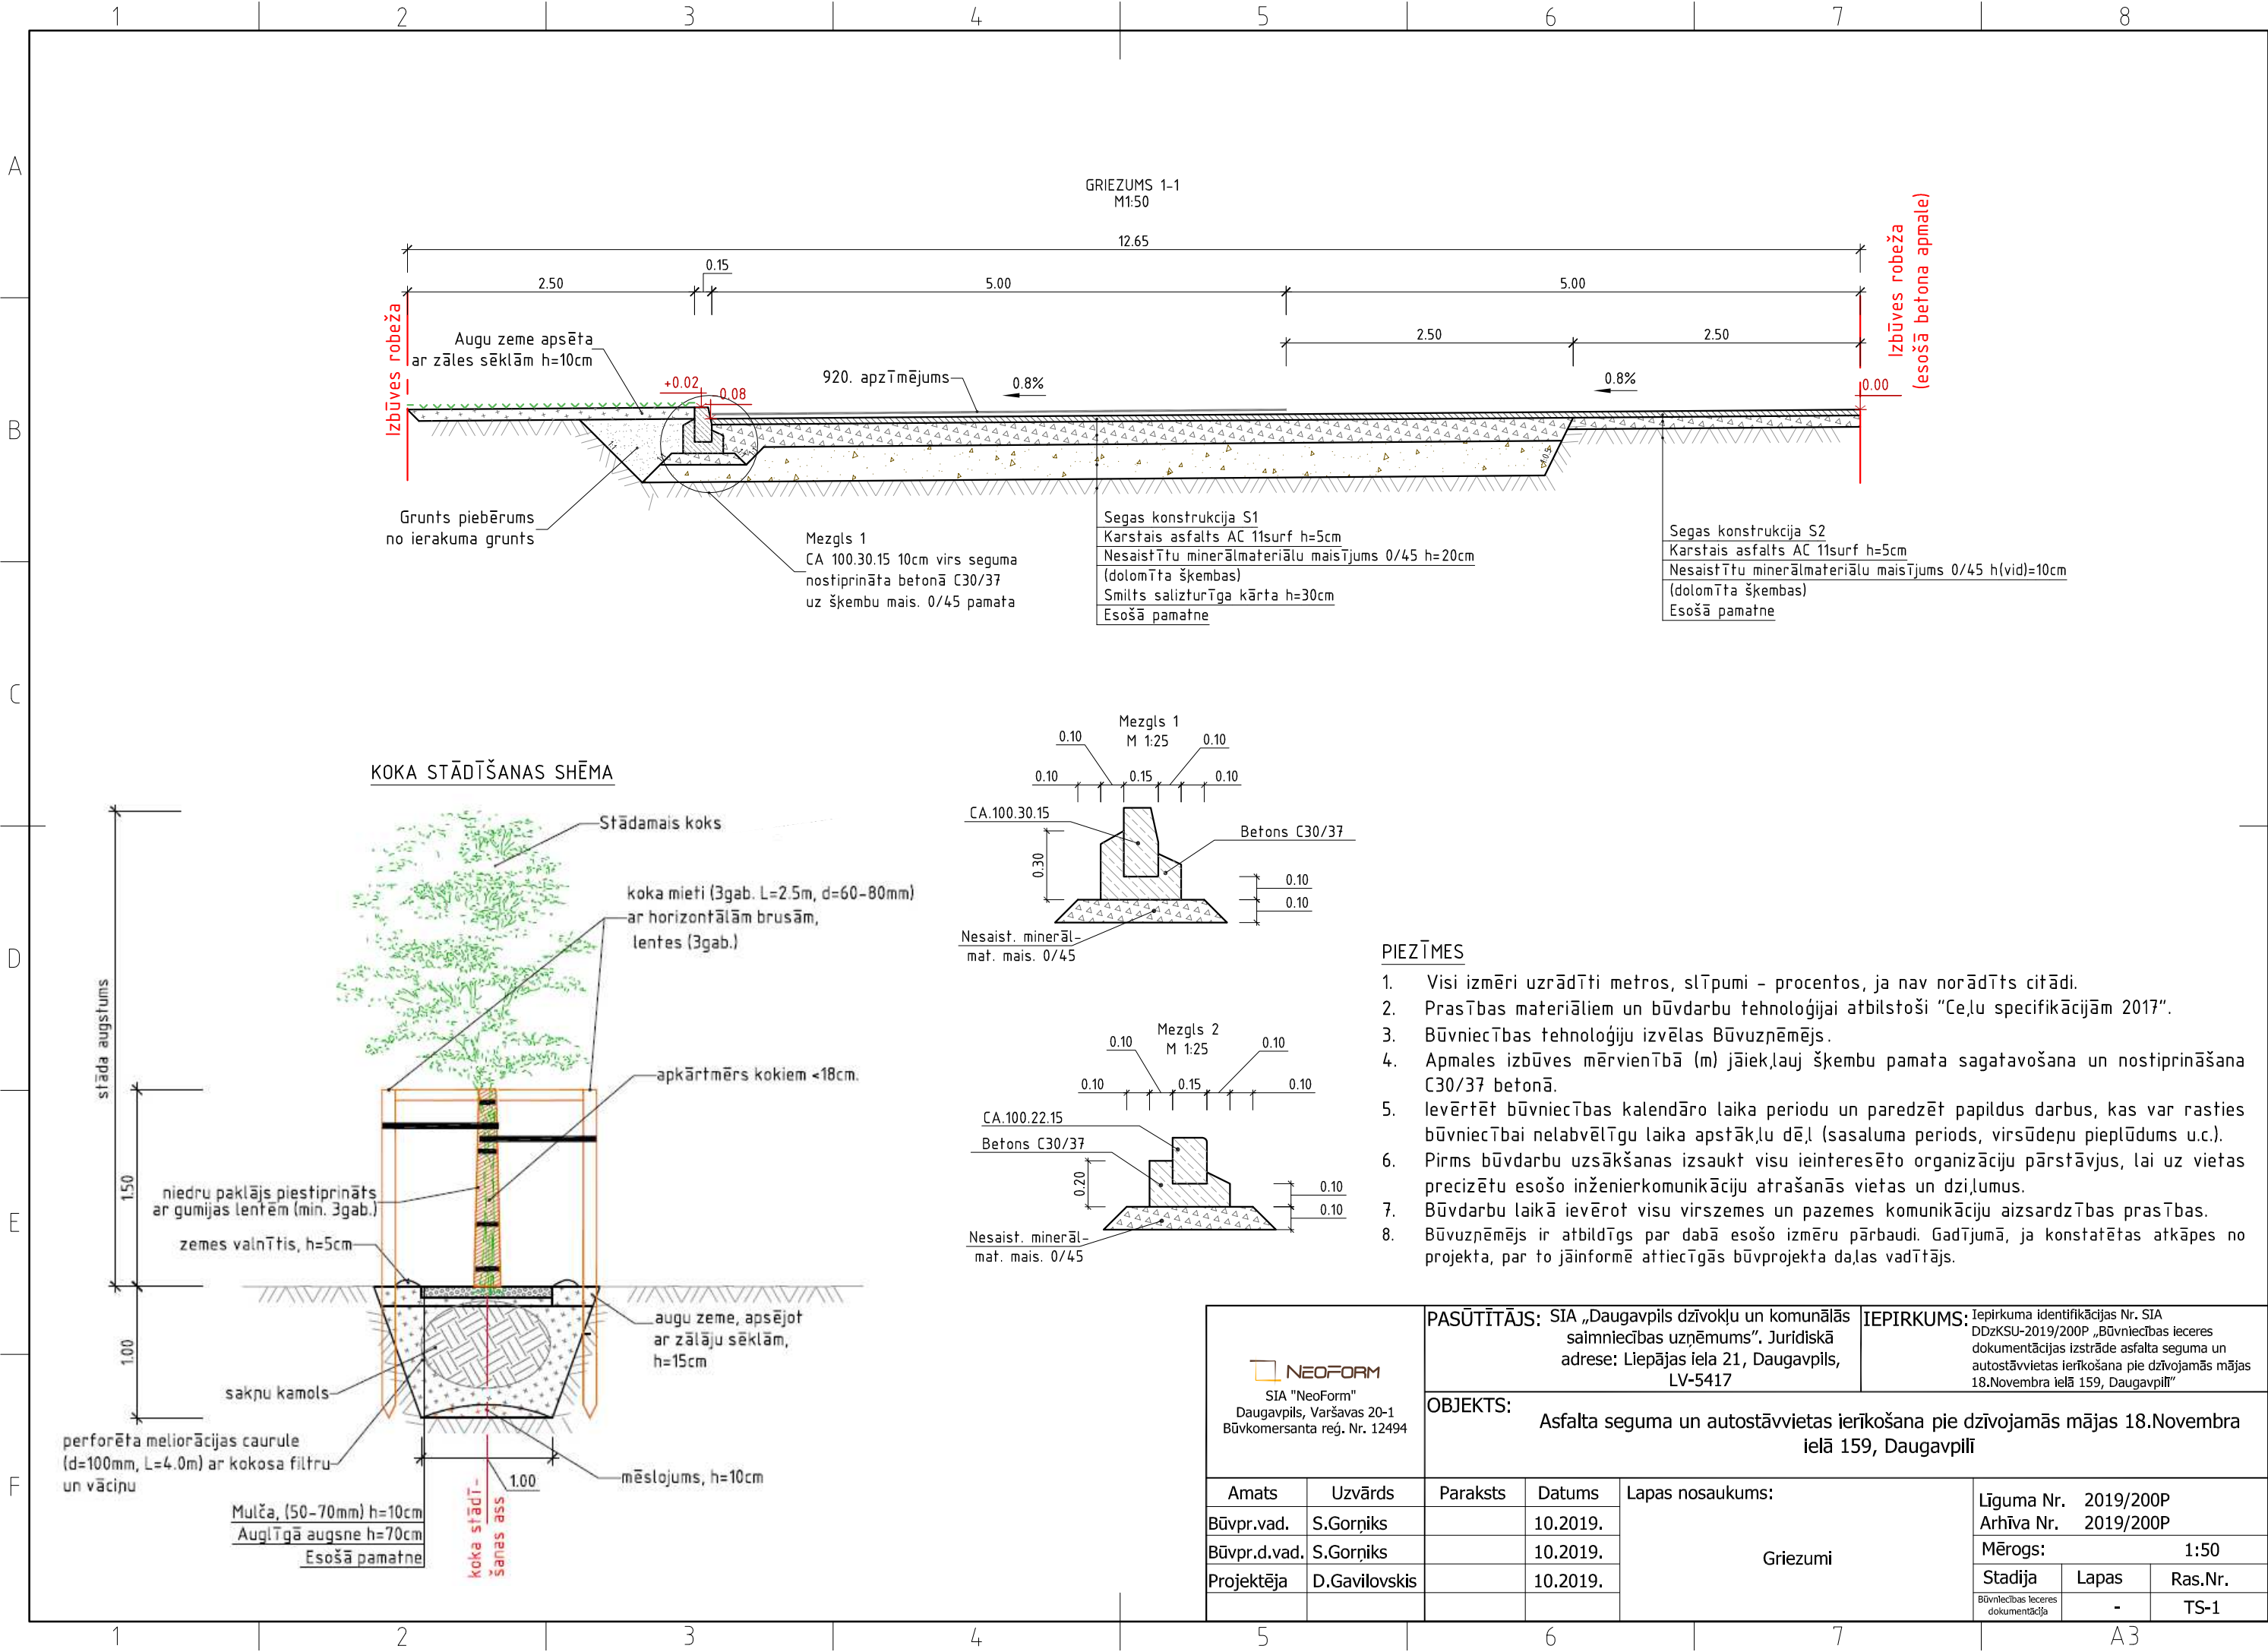

REGISTRĒTS
DAUGAVPILS PILSĒTAS DOMES
PILSĒTPLĀNOŠANAS UN BŪVNICĪBAS DEPARTAMENTA
AUGSTĀS DETALIZĀCIJAS TOPOGRĀFISKĀS INFORMĀCIJAS
DATUBĀZĒ
26.09.2019. Nr. 2-6.1/233
L.Batmanova
Šis dokuments ir parakstīts ar drošu elektronisko parakstu un satur laika zīmogu

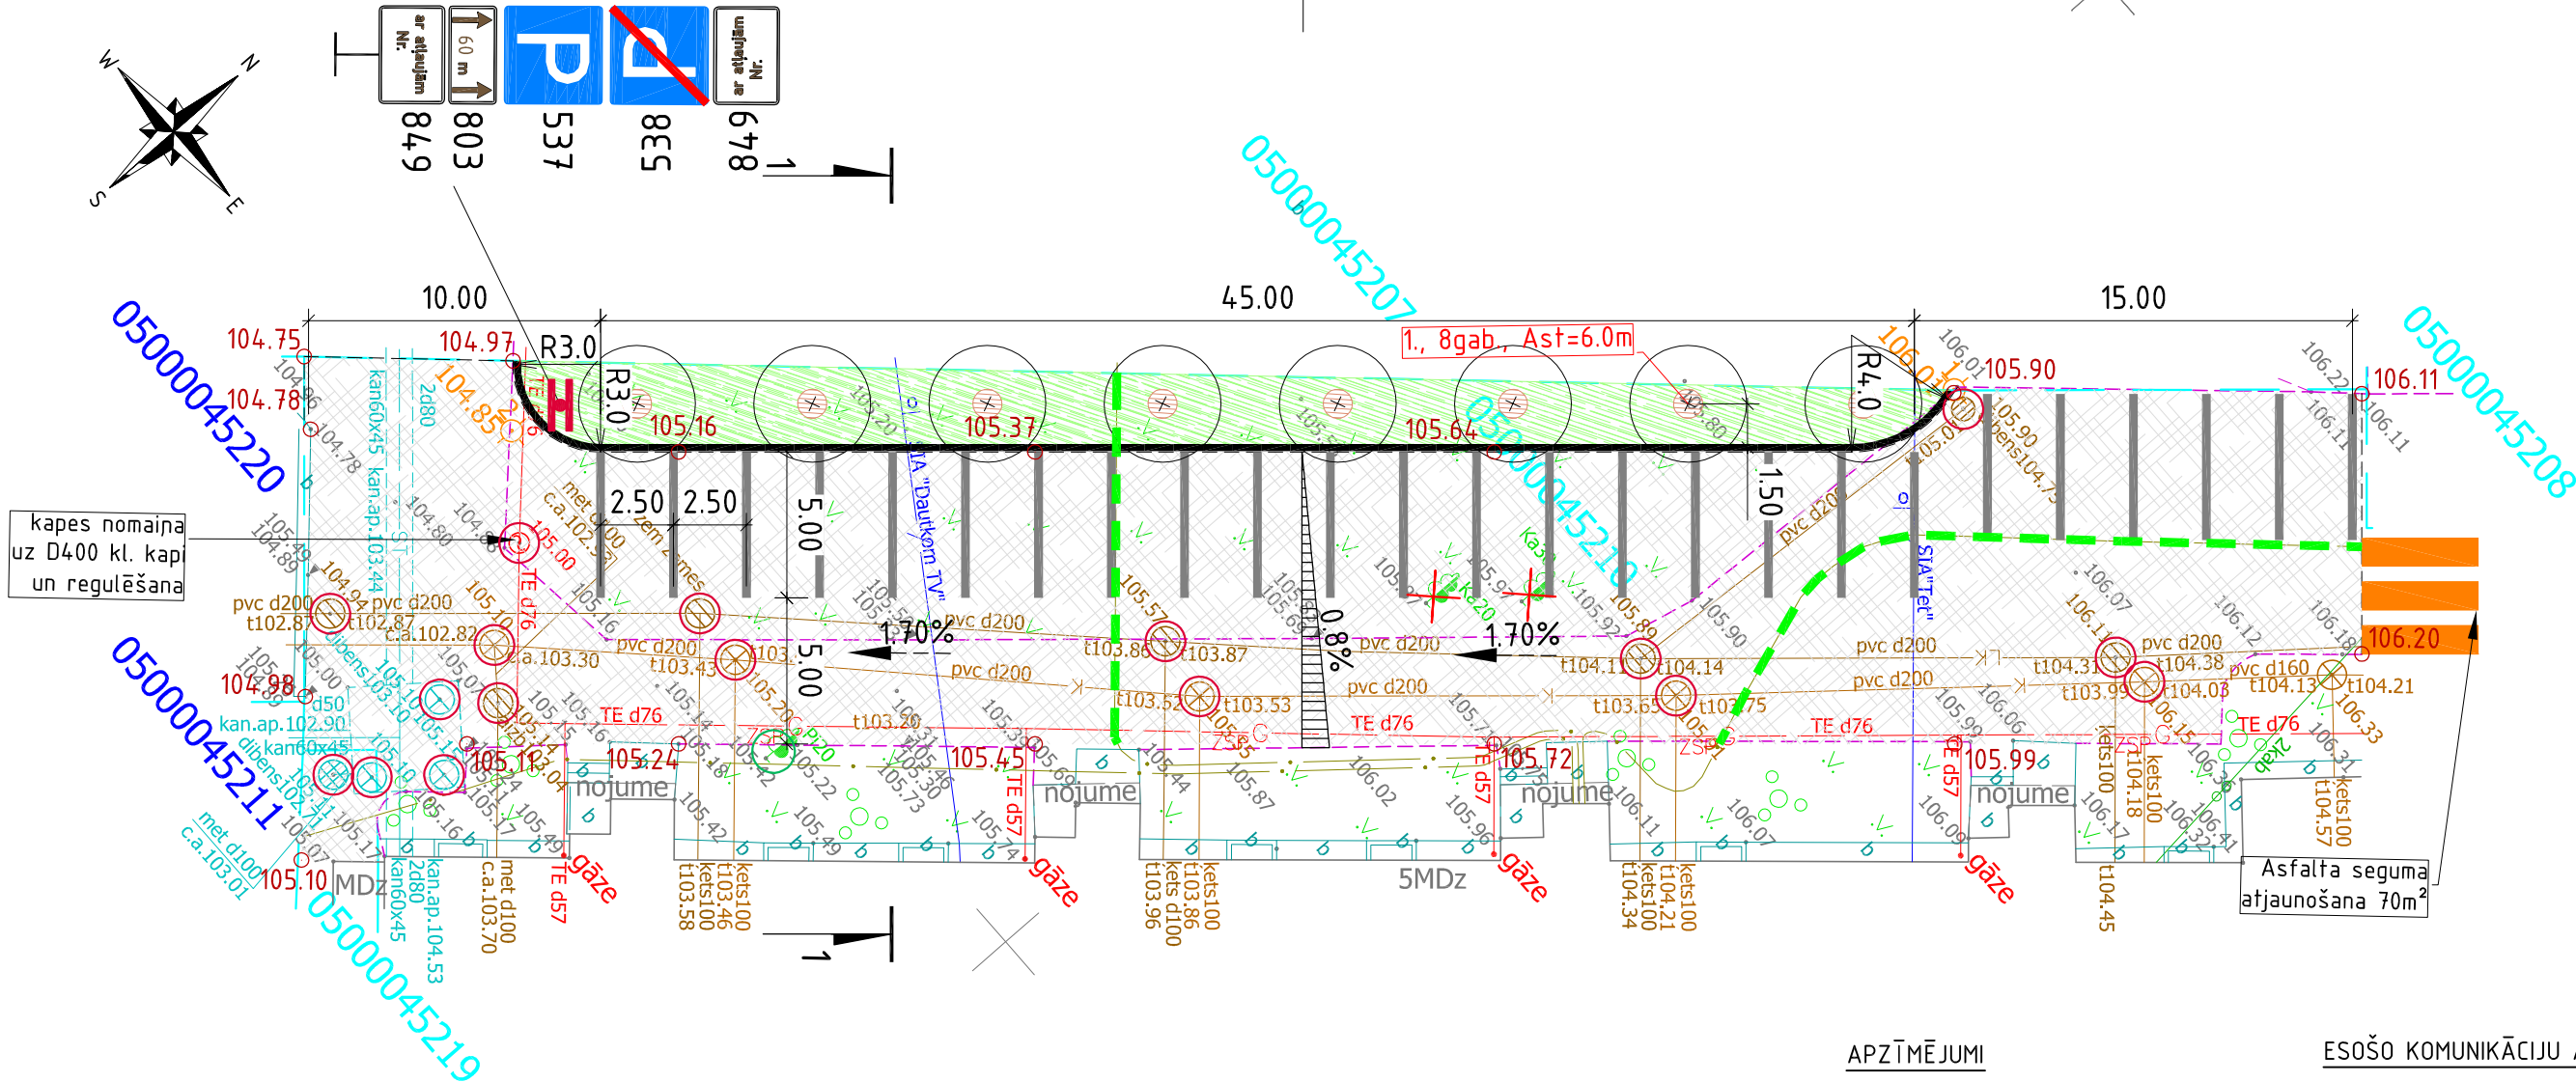

SPECIFIKĀCIJA

Nr. p.k.	Kokaugu attēlojums dabā	Latviskais nosaukums	Latīniskais nosaukums	Stādu skaits (gab.)	Stāds			Pieaudzis augs					
					Stāda izm. (augstums, platums/cm)	Sakņu sistēma (vaļēja, podā, kontein. u.c.)	Stādīšanas attālums (m)	Auga augstums (m)	Auga platums (m)	Vainaga/ Augšanas forma	Zied. laiks (mēn.)	Ziedu krāsa	Lapojuma krāsa
LAPU KOKI													
1.		Lauku kļava	Acer campestre 'Elsrijk'	8	400-450, S.A.16/18	C20	6.0	8.0-12.0	4.0-6.0	noapaļota	V	dzeltenzaļi, skarās	vidēji ātraudzīgi, neslimo ar miltrasu, lapojums sīks, zaļš, rudenī krāsojas koši dzeltens, 5b ziemcietības zona

APZĪMĒJUMI

- proj. asfalta segums
- proj.brauktuves mala
- asfalta seguma
savienojumu frēzēšana
- apzaļumošana, zālājs vai mulča
- betona apmale 100.30.15 (+10cm)
- demontējamie objekti
- zemes robežas
- proj. ceļa zīmes numurs,
novietojums
- dalīta aizsargcaurule (spiedes izturība 750N)
- koka aizsardzība
- aku vāku nomaina
- proj. koks

ESOŠO KOMUNIKĀCIJU APZĪMĒJUMI

- zemsprieguma elektr. kabelis
- vidsprieguma elektr. kabelis
- gaisvadu elektrolīnija
- apgaismes kabelis
- ūdensvads
- siltumtrase
- lietus ūdens kanalizācija
- sadzīves kanalizācija
- sakaru kanalizācija
- sakaru kabelis

PIEZĪMES:

- Visi izmēri uzrādīti metros (ja nav norādīta cita mērvienība).
- Rakšanas darbi apakšzemes komunikāciju un elektropārvadu līniju tuvumā veicami bez mehānismiem.
- Rakšanas darbi koku tuvumā veicami bez mehānismiem, ievērojot koku aizsardzības pasākumus atbilstoši 3.6.punktam sadaļā "Tehniskās specifikācijas".
- Ceļa zīmes plānā norādītas shematiski, uzstādīt atbilstoši LVS prasībām.
- LKS-92 TM koordinātu sistēma. Latvijas normālo augstumu sistēmā epochā 2000,5 (LAS-2000,5).
- Pirms būvdarbu izsākšanas izsaukt visu ieinteresēto organizāciju pārstāvjus, lai uz vietas precizētu esošo inženiertīklu atrašanās vietas un dziļumus.

NEOFORM
SIA "NeoForm"
Daugavpils, Varšavas 20-1
Būvkomersanta reģ. Nr. 12494


PASŪTĪTĀJS: SIA „Daugavpils dzīvokļu un komunālās
saimniecības uzņēmums”. Juridiskā
adrese: Liepājas iela 21, Daugavpils,
LV-5417

IEPIRKUMS: Iepirkuma identifikācijas Nr. SIA
DDzKSU-2019/200P „Būvniecības ieceres
dokumentācijas izstrāde asfalta seguma un
autostāvvietas ierīkošana pie dzīvojamās mājas
18.Novembra ielā 159, Daugavpilī”

OBJEKTS:
Asfalta seguma un autostāvvietas ierīkošana pie dzīvojamās mājas 18.Novembra
ielā 159, Daugavpilī

Amats	Uzvārds	Paraksts	Datums	Lapas nosaukums:		Līguma Nr. 2019/200P		
Būvpr.vad.	S.Gorņiks		10.2019.	Labiekārtojuma plāns		Arhīva Nr. 2019/200P		
Būvpr.d.vad.	S.Gorņiks		10.2019.			Mērogs: 1:250		
Projektēja	D.Gavilovskis		10.2019.			Stādītāja	Lapas	Ras.Nr.
						Būvniecības ieceres dokumentācija	-	TS-2

REGISTRĒTS
DAUGAVPILS PILSĒTAS DOMES
PILSĒTPĻĀNOŠANAS UN BŪVNICĪBAS DEPARTAMENTA
AUGSTĀS DETALIZĀCIJAS TOPOGRĀFISKĀS INFORMĀCIJAS
DATUBĀZĒ
26.09.2019. Nr. 2-6.1/233
L. Batmanova
Šis dokuments ir parakstīts ar drošu elektronisko parakstu un satur laika zīmogu

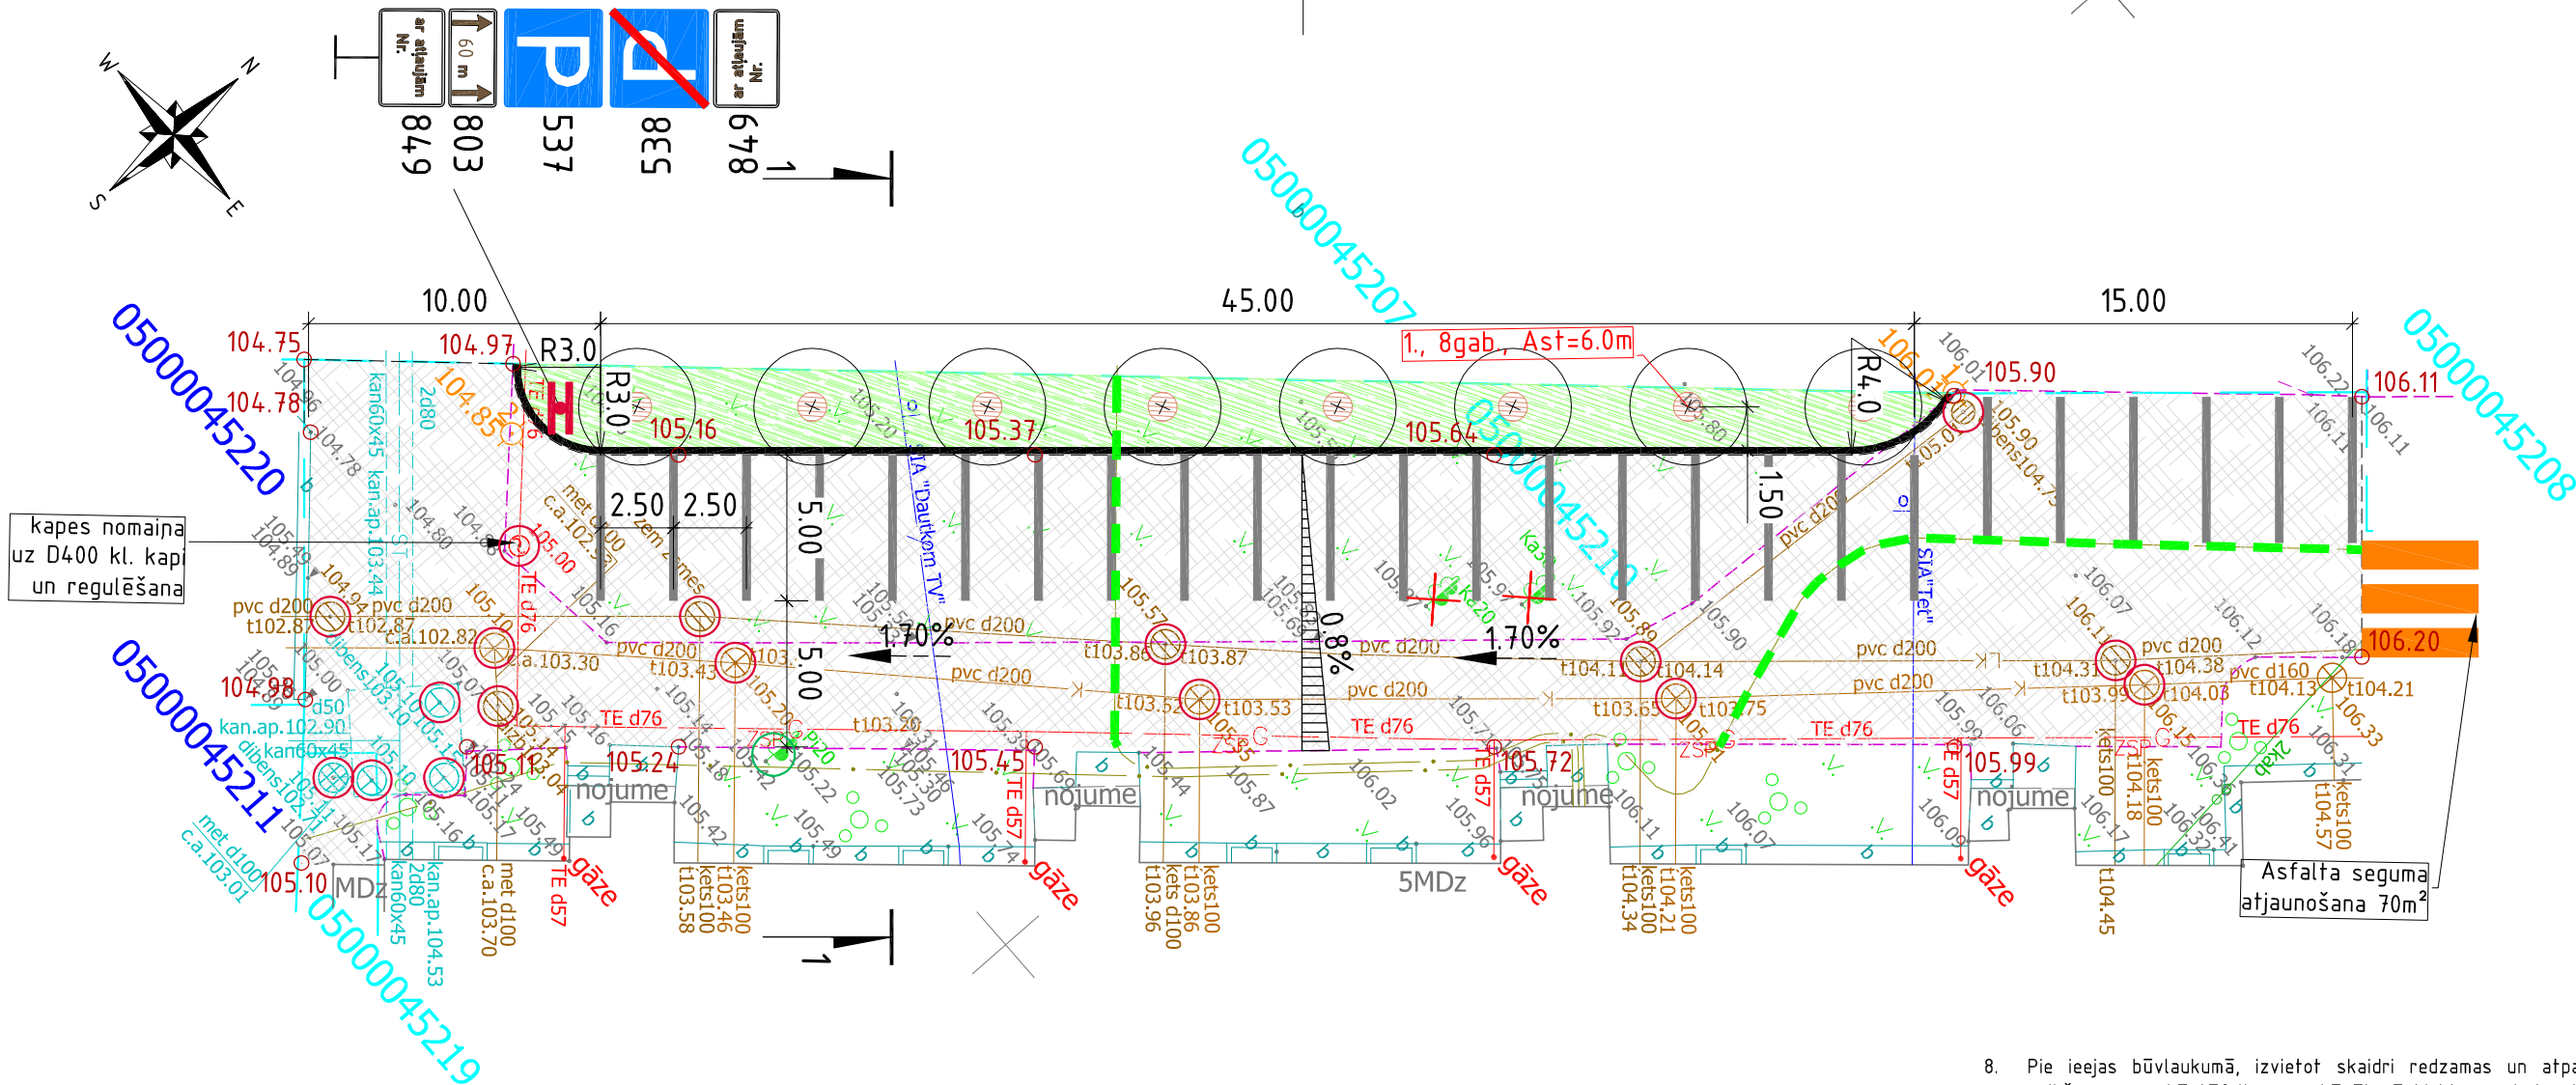


- APZĪMĒJUMI
- proj. asfalta segums
 - proj.brauktuves mala
 - asfalta seguma savienojumu frēzēšana
 - apzāļošanas, zālājs vai mulča
 - betona apmale 100.30.15 (+10cm)
 - demonējami objekti
 - zemes robežas
 - proj. ceļa zīmes numurs, novietojums
 - daļtā aizsargcaurule (spiedes izturība 750N)
 - koka aizsardzība
 - aku vāku nomaiņa
 - proj. koks

ESOŠO KOMUNIKĀCIJU APZĪMĒJUMI

- zemsprieguma elektr. kabelis
- vidsprieguma elektr. kabelis
- gaisvadu elektrotīnija
- apgaismes kabelis
- ūdensvads
- siltumtrase
- lietus ūdens kanalizācija
- sadzīves kanalizācija
- sakaru kanalizācija
- sakaru kabelis

PRINCIPIĀLĀ BŪVLAUKUMA ORGANIZĀCIJAS SHĒMA

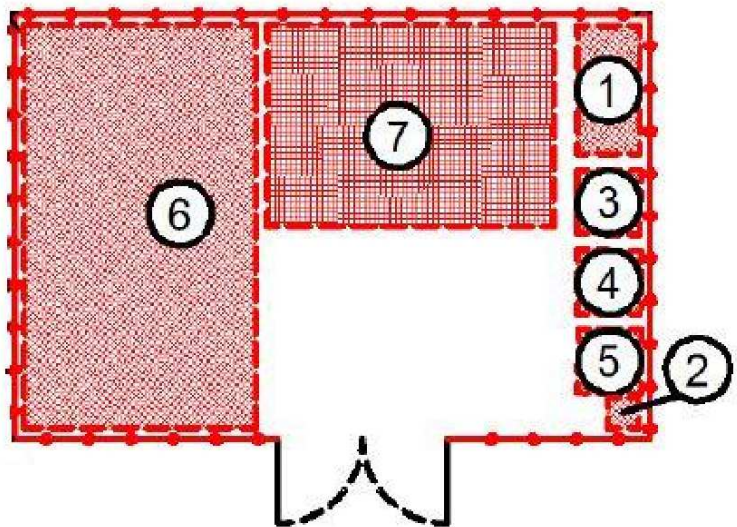

BŪVDARBU VEICĒJA MATERIĀLU UN IEKĀRTU NOVĪETNES APRIKOJUMS:

- Pagaidu žogs "Beakaret" h=1.80m
- Pagaidu vārti (platums - 8.00m)
- 1 Būvdarbu veicēja pārvietojamais vagoniņš
- 2 Biotualetes
- 3 Sadzīves atkritumu tvertne
- 4 Būvgružu konteiners
- 5 Ugunsdrošības stends ar smilšu kasti un pirmās palīdzības komplektu
- 6 Būvmateriālu krautne
- 7 Būvmāšīnu un iekārtu novietne

NOSACĪJUMI:

- Precīza būvlaukuma atrašanās vieta Būvdarbu veicējam jāsapņo ar Pasūtītāju un zemes īpašnieku būvdarbu laikā.
- Darba organizācijas projekta mērķi:
 - Būvniecības laikā nodrošināt būves daļu tehnoloģiski pareizu izstrādi.
 - Ugunsdrošības pasākumu nodrošinājums būvniecības darbu veikšanas laikā.
 - Nodrošināt mehānismu, iekārtu un aprīkojuma drošību.
 - Nodrošināt sanitāro higiēnas mobilu vienību uzturēšanu un sadzīves atkritumu utilizāciju.
- Būvdarbu veicēja pienākumi:
 - Savlaicīgi un pilnībā iepazīties ar visu projekta dokumentāciju pirms būvdarbu uzsākšanas.
 - Pirms darbu sākšanas veikt Pasūtītāja brīdināšanu par veicamajiem darbiem atbilstoši aktuālajai likumdošanai.
 - Pirms darbu uzsākšanas ir jāizstrādā būvdarbu veikšanas projekts un jāsapņo būvlaukuma atrašanās vieta normatīvos dokumentos noteiktajā kārtībā.
 - Jānodrošina zemju īpašnieku piekļuve īpašumiem būvniecības laikā.
- Veicot būvdarbus jāievēro atbilstoši valstī noteiktie likumdošanas akti un likumi:
 - Būvniecības likums,
 - Darba aizsardzības likums,
 - Atkritumu apsaimniekošanas likums,
 - MK noteikumi Nr. 92 "Darba aizsardzības prasības, veicot būvdarbus",
 - MK noteikumu Nr.82 "Ugunsdrošības noteikumi",
 - "Vides aizsardzības prasības, veicot būvdarbus";
 - u.c. noteikumi un būvnormatīvi, kas reglamentē būvdarbu veikšanas, darba aizsardzības un ugunsdrošības normas.
- Līdz darbu uzsākšanai vietās, kur būvlaukumā atrodas darbojošās komunikācijas, jāizstrādā un jāsapņo ar ekspluatējošām organizācijām pasākumi to drošai ekspluatācijai, bet pazemē esošās - dabā jānorāda ar zīmēm un uzrakstiem.
- Veicot ģeodēziskos darbus, nospraūžot galvenās būvasis un nostiprinot pagaidu reperus būvlaukumā, izveidojot atbalstpunktus, no kuriem būvniecības gaita tiks veikti ģeodēziskie mērījumi, darbi jāveic saskaņā ar LBN 305-01 "Ģeodēziskie darbi būvniecībā". Asu nospraūšana tiek veikta, pamatojoties uz rasējumiem.
- Visas izmaksas, kas saistītas ar Būvdarbu veicēja būvlaukuma organizāciju, nometnes iekārtošanu un iekārtām un tā visa novākšanu pēc darba pabeigšanas, kā arī citas izmaksas, kas nav aplūkotas būvdarbu organizācijas projekta sadaļā jāiekļauj tāmju darbu vienību izcenojumos. Visā būvniecības laikā nodrošināt piebraucamo ceļu uzturēšanu un remontu, būvdarbu veicējam darba apjomu paredzēt iekļaut tāmē.

- Pie ieejas būvlaukumā, izvietot skaidri redzamas un atpazīstamas norādes par būvdarbu veikšanu - būvtfāeli ar būvējamāobjekta raksturojumu, būvniecības dalībniekiem, būvorganizācijas simboliku, atbildīgā darbu vadītāja uzvārdu, precīzu tas atrašanās vietu iepriekš saskaņojot ar Pasūtītāju.
- Būvlaukumā uzstādīt sanitāras iekārtas būvlaukuma personālam. Būvdarbu veicējam būvlaukumā jānodrošina pietiekams skaits piemērotu pārvietojamo bioloģisko tualetu un jāuztur tās pastāvīgā higiēniskā kārtībā. Pabeidzot darbus, sanitāras iekārtas jānovāc un laukumi jāatgriež to sākotnējā stāvoklī.
- Organizējot būvmateriālu novietnes, birstošie materiāli jānovieto atsevišķi. Piegādāto materiālu glabāšana notiek saskaņā ar materiālu glabāšanas noteikumiem. Mazgabari materiāli un instrumenti tiek uzglabāti konteineru tipa noliktavā.
- Atkritumu apsaimniekošanu veikt saskaņā ar Projektēšanas uzdevumu, spēkā esošo likumdošanu, kā arī no atkritumu apsaimniekošanas pieprasīt līgumu par būvatkritumu apsaimniekošanu. Būvdarbu veicējs ir atbildīgs par savu izstrādāto atkritumu apsaimniekošanu. Būvdarbu veicējs ir tiesīgs pieprasīt darbuzņēmējiem līgumu par būvatkritumu apsaimniekošanu. Būvgružu savākšanas un izvešanas noteikumi jānorāda Darbuzņēmēju līgumos. Izveidot būvgružus, nepieciešamības gadījumā, tiek paredzēta pašizgāzēju un citas izbraucamas tehnikas tīrīšana, lai nepieļautu izbraucamo ielu piesārņojumu. Izveidot ar pašizgāzējiem būvgružus, tos jānosedz ar brezentu vai speciālu tīklu. Objektā jābūt norīkotam atbildīgajam speciālistam par darba aizsardzības noteikumu stingru ievērošanu veicot būvdarbus, nojaukšanas un atjaunošanas darbus.

NEOFORM

SIA "NeoForm"
Daugavpils, Varšavas 20-1
Būvkomersanta reģ. Nr. 12494

PASŪTĪTĀJS: SIA „Daugavpils dzīvokļu un komunālās saimniecības uzņēmums”. Juridiskā adrese: Liepājas iela 21, Daugavpils, LV-5417

IEPIRKUMS: Iepirkuma identifikācijas Nr. SIA DDZKSU-2019/200P „Būvniecības ieceres dokumentācijas izstrāde asfalta seguma un autostāvvietas ierīkošana pie dzīvojamās mājas 18.Novembra ielā 159, Daugavpilī”

OBJEKTS: Asfalta seguma un autostāvvietas ierīkošana pie dzīvojamās mājas 18.Novembra ielā 159, Daugavpilī

Amats	Uzvārds	Paraksts	Datums	Lapas nosaukums:	Līguma Nr.	2019/200P
Būvpr.vad.	S.Gorņiks		10.2019.	Ģenerālplāns	Arhīva Nr.	2019/200P
Būvpr.d.vad.	S.Gorņiks		10.2019.		Mērogs:	1:250
Projektēja	D.Gavilovskis		10.2019.		Stādītāja	Lapas
						Ras.Nr.
					Būvniecības ieceres dokumentācija	-
						GP-2