


PVC logu bloks
Kandavas iela 7A

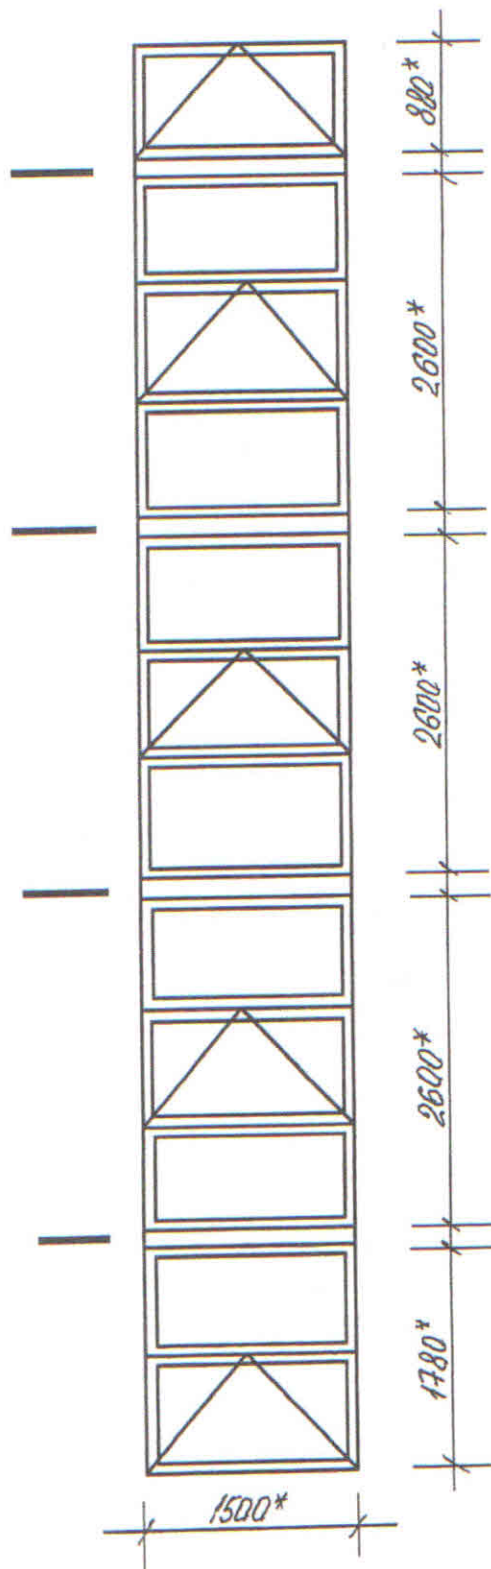

SASKAŅOTS

Daugavpils pilsētas
galvenā mākslinieka p.i.

Sandra Poplavska
2021.g.*24.* martā

Logu krāsa – balta

*- Izmērus precizēt uz vietas.

Sastādīja:

I.Krapunova