

VISPĀRĪGĀ INFORMĀCIJA UN NORĀDĪJUMI:

1. Ēkas apliecinājuma karte, daudzdzīvokļu dzīvojamās mājas 18. Novembra ielā 97a, Daugavpilī, ruberoīda jumta seguma ierīkošanai uz dzelzsbetona KPN jumta paneliem, bēniņu un mazā jumta pārseguma siltināšanai, izstrādāta saskaņā ar:

1) Saeimas izdoto 01.10.2014. "Būvniecības likums"
2) MK 02.09.2014. not. Nr.529 „Ēku būvnoteikumi”
3) MK 19.08.2014. not. Nr.500 "Vispārīgie būvnoteikumi"
4) MK 28.09.2018. not. Nr.545 "Noteikumi par Latvijas būvnormatīvu LBN 202-18 "Būvniecības ieceres dokumentācijas noformēšana"
5) MK 30.06.2015. not. Nr.340 "Noteikumi par Latvijas būvnormatīvu LBN 211-15 “Dzīvojamās ēkas””
6) MK 12.06.2015. not. Nr.333 "Noteikumi par Latvijas būvnormatīvu LBN 201-15 “Būvju ugunsdrošība””,
7) MK 30.06.2018. not. Nr.326 "Būvju klasifikācijas noteikumi",
8) Daugavpils pilsētas domes 10.03.2016. sn. Nr.5 "Saistošie noteikumi par Daugavpils pilsētas teritorijas kopšanu un būvju uzturēšanu",
9) SIA "DDzKSU" doto projektēšanas uzdevumu,

kā arī citiem LR spēkā esošajiem tehniskajiem noteikumiem un rekomendācijām.

2. Projektā dotās atsauksmes uz konkrētu ražotāju būvmateriāliem un izstrādājumiem liecina tikai par šo būvmateriālu un izstrādājumu kvalitātes un apkalpošanas līmeni, to nomaīpa ir iespējama ar citiem tehniski analogiem būvmateriāliem un izstrādājumiem, iepriekš tos saskaņojot ar būvprojekta autoru.

3. Mezglu un detaļu izgatavošana, kuru detalizācija nav dota projektā, veicama saskaņā ar izgatavotāja norādījumiem un standartshēmām, kā arī normatīvu prasībām.

4. Būvdarbu veicēja pienākums, pirms būvdarbu uzsākšanas, ir savlaicīgi un pilnībā iepazīties ar visu projekta dokumentāciju, kā arī noskaidrot visus neskaidros vai nesaprotamos jautājumus.

5. Visus izmērus un mērķēdes, pirms konkrēto būvdarbu uzsākšanas vai pasūtījuma izdarīšanas, pārbaudīt.

6. Visas atkāpes no projekta risinājumiem, kā arī no tā izrietošās mezglu un risinājumu papildus detalizācijas, izstrādā būvuzņēmējs savlaicīgi (pirms darbu uzsākšanas vai pasūtījumu izdarīšanas) saskaņojot ar šos risinājumus projekta autoru.

7. Detalizētas piezīmes un norādījumus skatīt atbilstošos rasējumos.

Šajā būvprojektā ir iekļautas un izstrādātas visas nepieciešamās daļas atbilstoši būvatļaujā ietvertiem nosacījumiem.

Būvprojekta vadītājs: IMANTS BITMANIS
Sertifikāta numurs: 1-00673

Datums: _____ Paraksts: _____


Šī būvprojekta ARHITEKTŪRAS daļas risinājumi atbilst Latvijas būvnormatīvu un citu normatīvo aktu, kā arī tehnisko vai īpašo noteikumu prasībām.

Būvprojekta daļas vadītājs: IMANTS BITMANIS
Sertifikāta numurs: 1-00673

Datums: _____ Paraksts: _____

PIRMS BŪVDARBU UZSĀKŠANAS PIEAICINĀT
TELEKOMUNIKĀCIJU PAKALPOJUMA
SNIEDZĒJA PĀRSTĀVI

SITUĀCIJAS SHĒMA

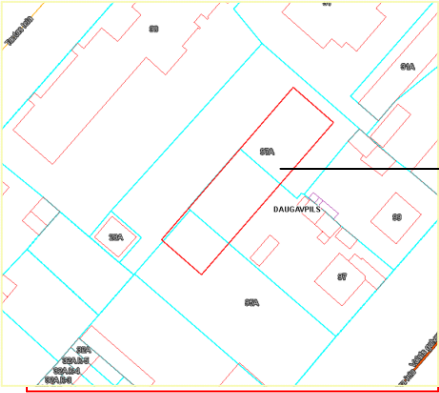

18. novembra iela 97a, Daugavpils

TEHNISKI EKONOMISKIE RĀDĪTĀJI			
NR.P.K.	NOSAUKUMS	MĒRVIENTĪBA	DAUDZUMS
1	Zemesgabala platība	m²	1203
2	Stāvu skaits	virszemes pazemes	5/1
3	Kopējā platība	m²	2951.1
4	Apbūves laukums	m²	700
5	Būvtilpums	m³	10818
6	Galvenais lietošanas veids		1122
7	Ēkas grupa		II
8	Ēkas lietošanas veids		I
9	Ugunsnoturības pakāpe		U2a

"AR" SADAĻAS RASĒJUMU SARAKSTS		
NR.P.K.	NOSAUKUMS	MARKA
1	Vispārīgie rādītāji	AR-0
2	Jumta plāna shēma	AR-1
3	Bēniņu plāna shēma	AR-2
4	Griezuma A-A shēma. Griezuma B-B shēma. Skaidrojums 1. Skaidrojums 2.	AR-3
5	Mezglis 1	AR-4
6	Mezglis 2	AR-5
7	Mezglis 3	AR-6
8	Mezglis 4	AR-7
9	Mezglis 5	AR-8
10	Mezglis 6	AR-9
11	Mezglis 7	AR-10

Izstrādātājs:




SIA "CAMPAIGN"
Būv. reģ. Nr. 10964-R
Lāčplēša iela 21-8, Rīga, LV-1011
sia.campaign@gmail.com

BPV	I.Bitmanis		
BPDV	I.Bitmanis		
Izstrādāja	R.Rutulis		

Pasūtītājs: SIA "Daugavpils dzīvokļu un komunālās saimniecības uzņēmums"
Reģ. Nr. 41503002485
Liepājas iela 21, Daugavpils, LV-5417

Objekta nosaukums: Daudzdzīvokļu dzīvojamās mājas 18. novembra iela 97a, Daugavpilī, ruberoīda jumta seguma ierīkošana uz dzelzsbetona KPN jumta paneliem, bēniņu un mazā jumta pārseguma siltināšana			
Adrese: 18. novembra iela 97a, Daugavpils, LV-5404			
Lapas nosaukums: Vispārīgie rādītāji			Pasūt. Nr.: SIA DDzKSU-2019/258P
			Arh. Nr.: CMP20-AK048
Pasūtītājs: Mērogs: b/m	Marka: AR-0	Stadija:	Lapu skaits:

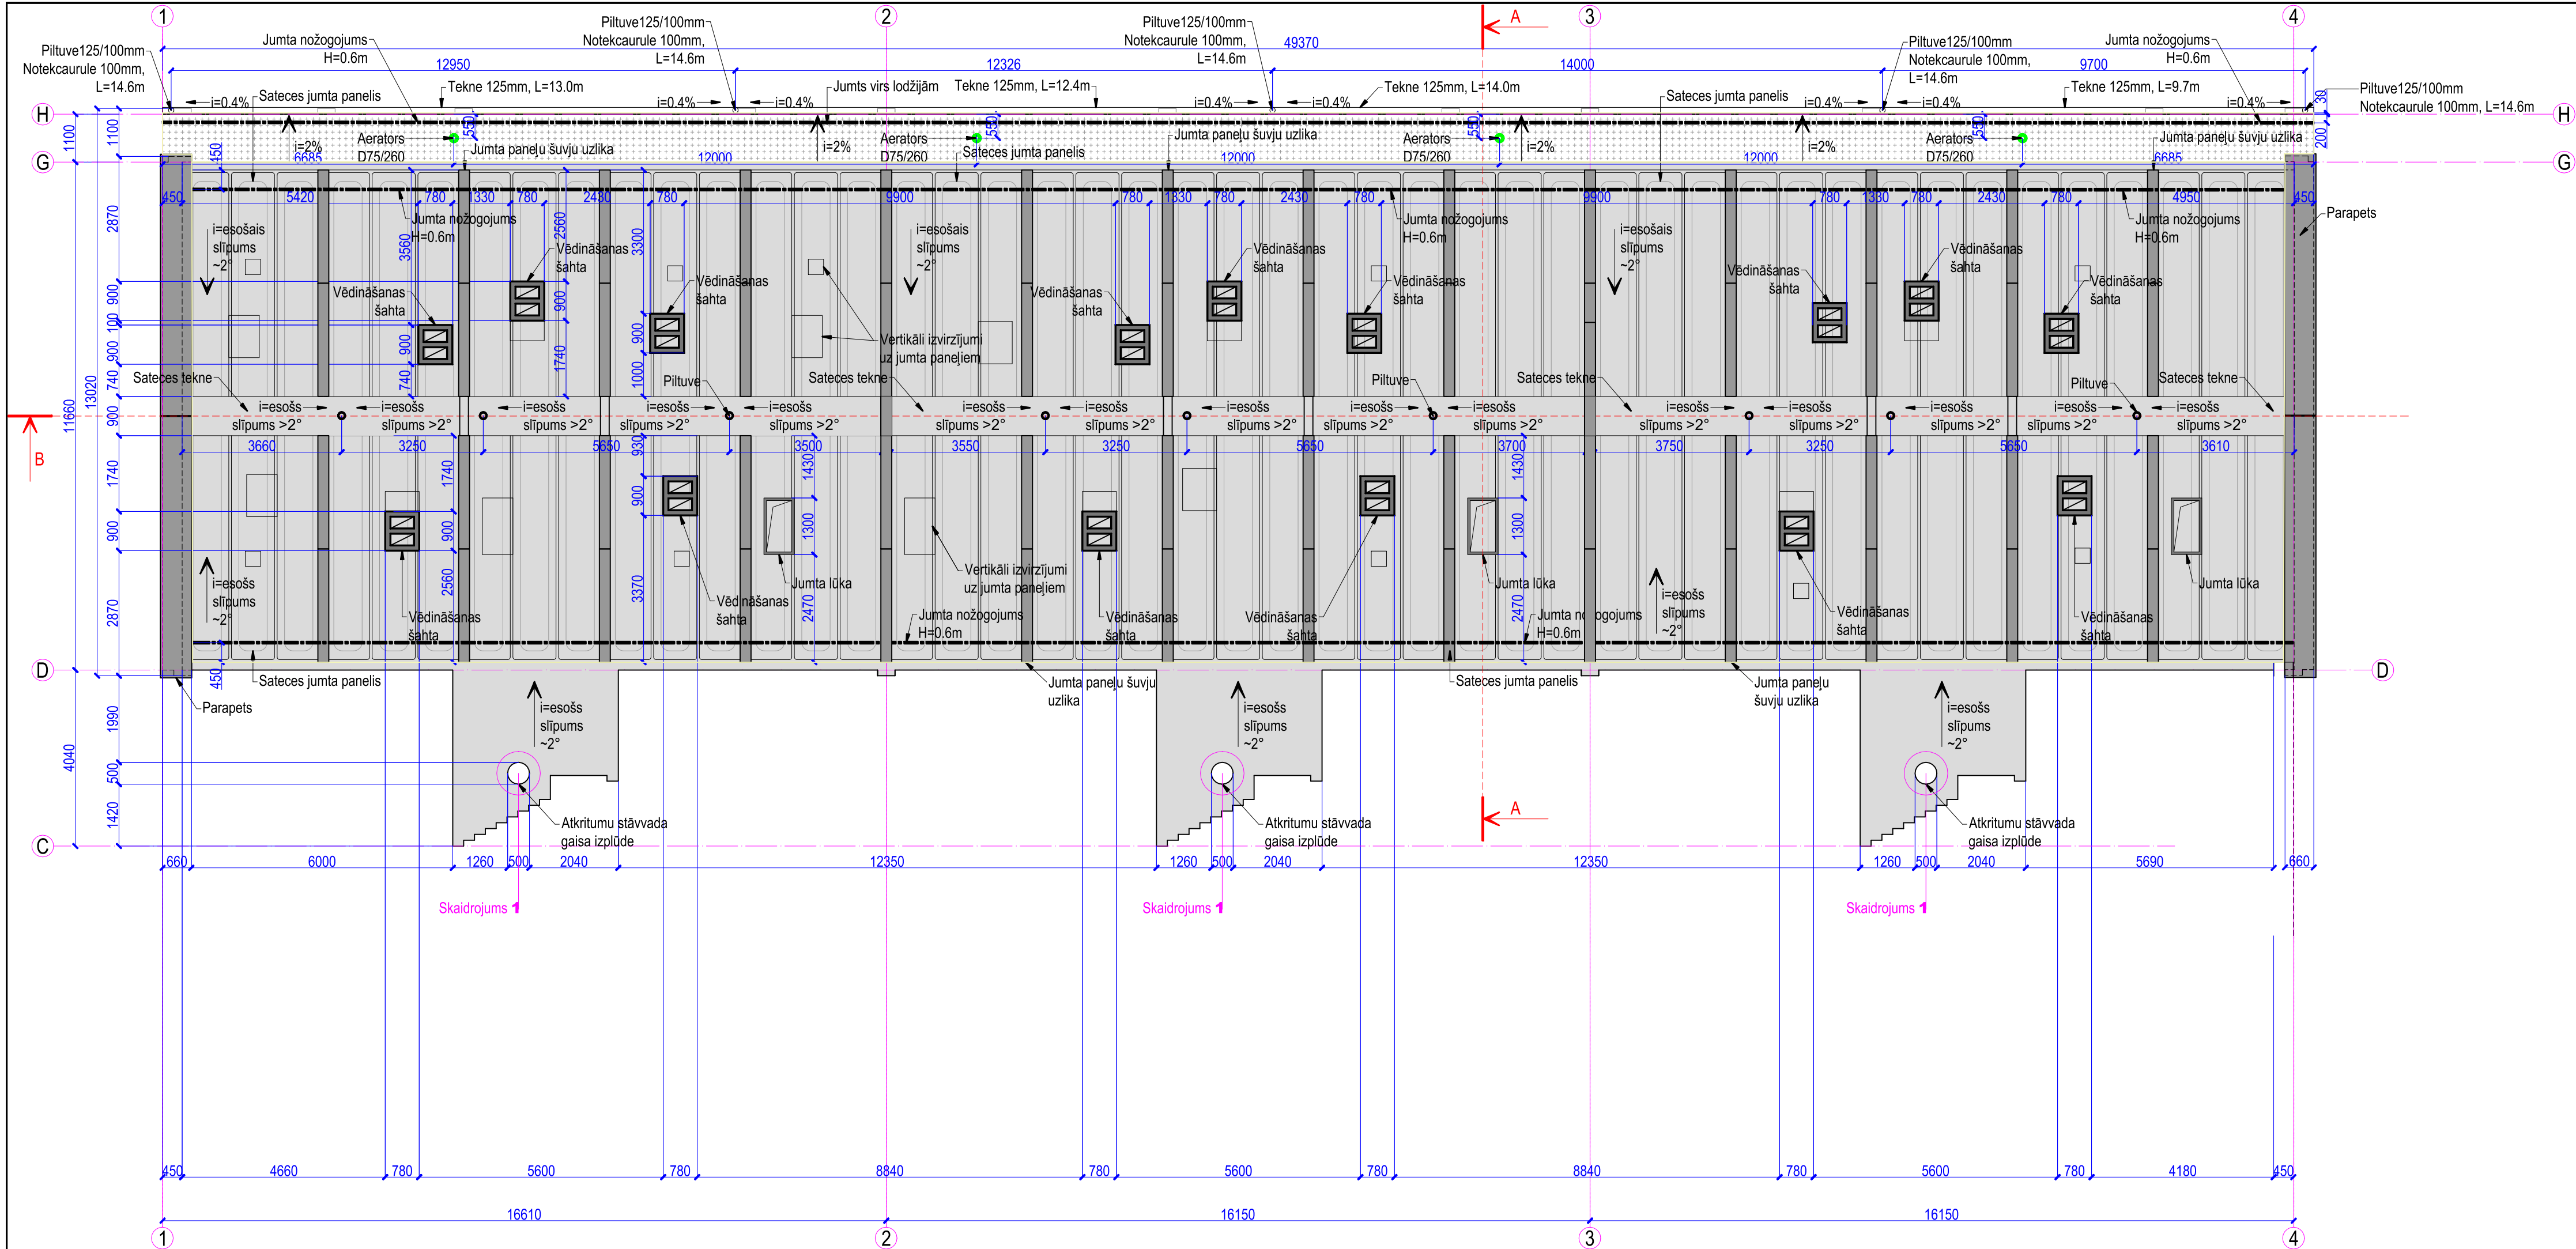


	Sateces jumta panelis, jumta panelu šuvju uzliku, sateces tekņu un jumta virs kāpņu telpām divu kārtu ruderīda iesegums
	Jumta virs lodžijām siltināšana un divu kārtu ruderīda iesegums
	Projektējamā kanalizācijas stāvvada gaisa izplūdes iznešana virs jumta plāksnes
	Projektējamais aerators D75/260
	Jumta nožogojums
	Esošā vēdināšana šahta
	Jumta piltuve DN 160
	Esošā jumta lūka


PIEZĪMES:

- Izmēri doti milimetros.
- Lapa skatāma kopā ar AR-1 + AR-10 rasējuma lapām.
- Lapā uzrādīto materiālu apjomus un izstrādājumu skaitu skatīt "BA" sadaļā.
- "" dotos izmērus precizēt dabā būvdarbu laikā, sekot, lai atvērums nepārsniedz 150mm diametrā.

Izstrādātājs:			
Pasūtītājs:			
SIA "Daugavpils dzīvokļu un komunālās saimniecības uzņēmums"			
Reg. Nr. 41503002485			
Liepājas iela 21, Daugavpils, LV-5417			
Objekta nosaukums:			
Daudzdzīvokļu dzīvojamās mājas 18. Novembra ielā 97a, Daugavpilī, ruderīda jumta seguma ierīkošana uz dzelzsbetona KPN jumta paneļiem, bēniņu un mazā jumta pārseguma siltināšana			
Adrese:			
18. Novembra iela 97a, Daugavpils, LV-5404			
Lapas nosaukums:			
Jumta plāna shēma			
BPDV			
Izstrādāja			
I.Bitmanis			
R.Rutulis			
Pasūt. Nr.:			
SIA DDZKSU-2019/258P			
Mērogs:			
1:100			
Arh. Nr.:			
CMP20-AK048			
Stadija:			
-			
Marka:			
AR-1			

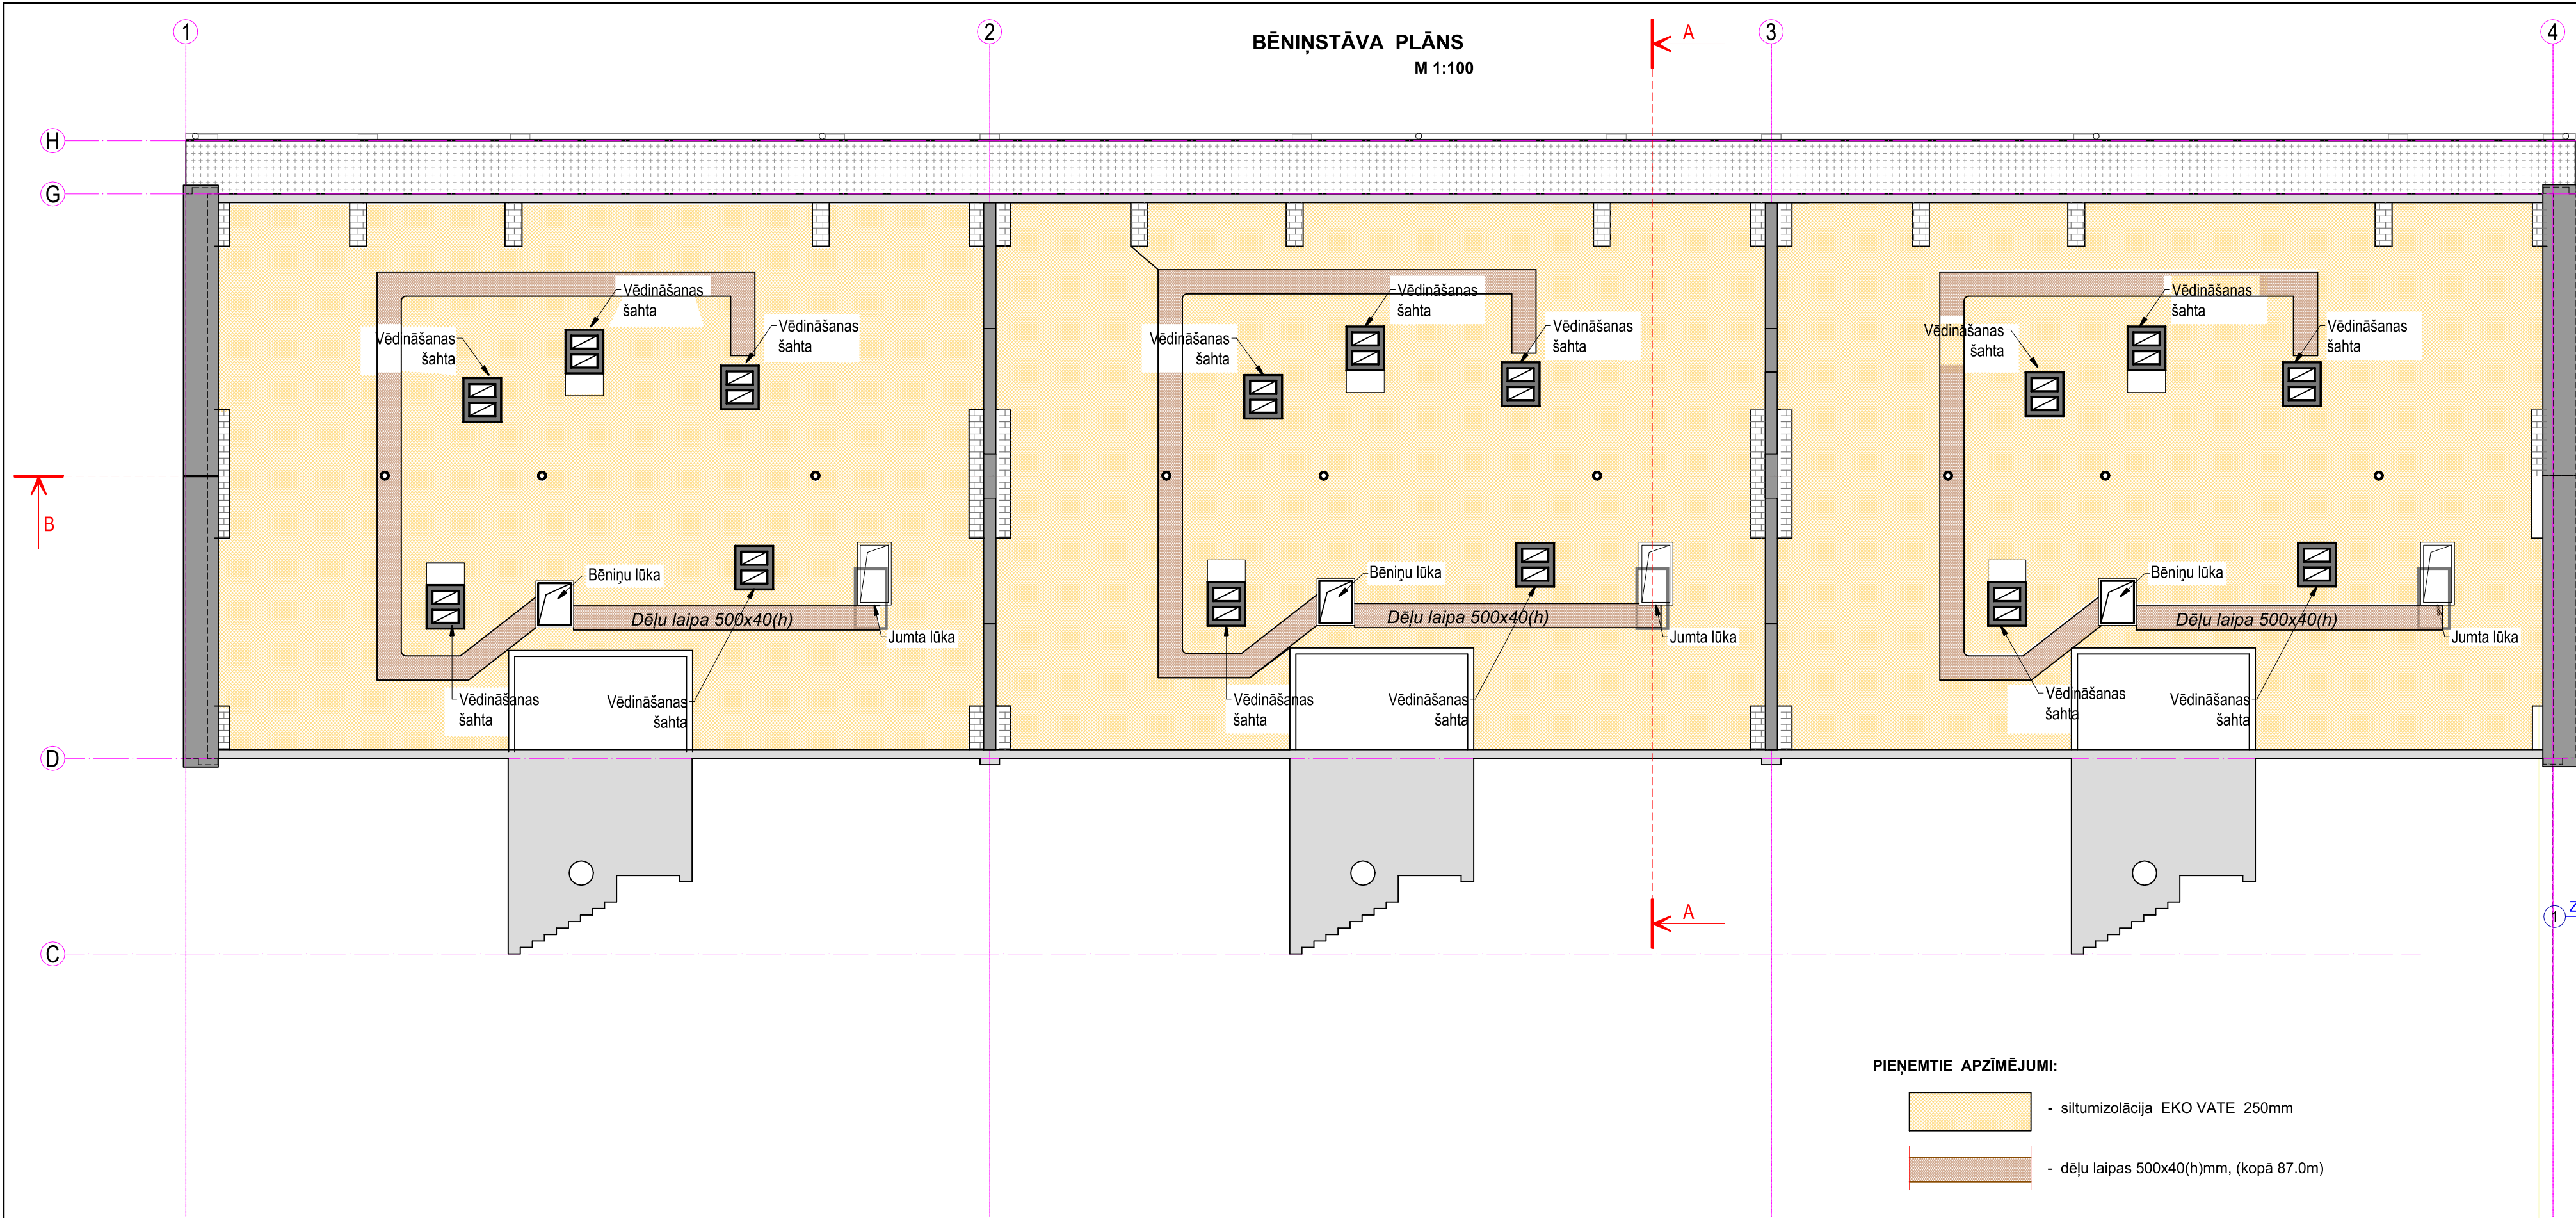

- PIEŅEMTIE APZĪMĒJUMI:**
- siltumizolācija EKO VATE 250mm
 - dēļu laipas 500x40(h)mm, (kopā 87.0m)


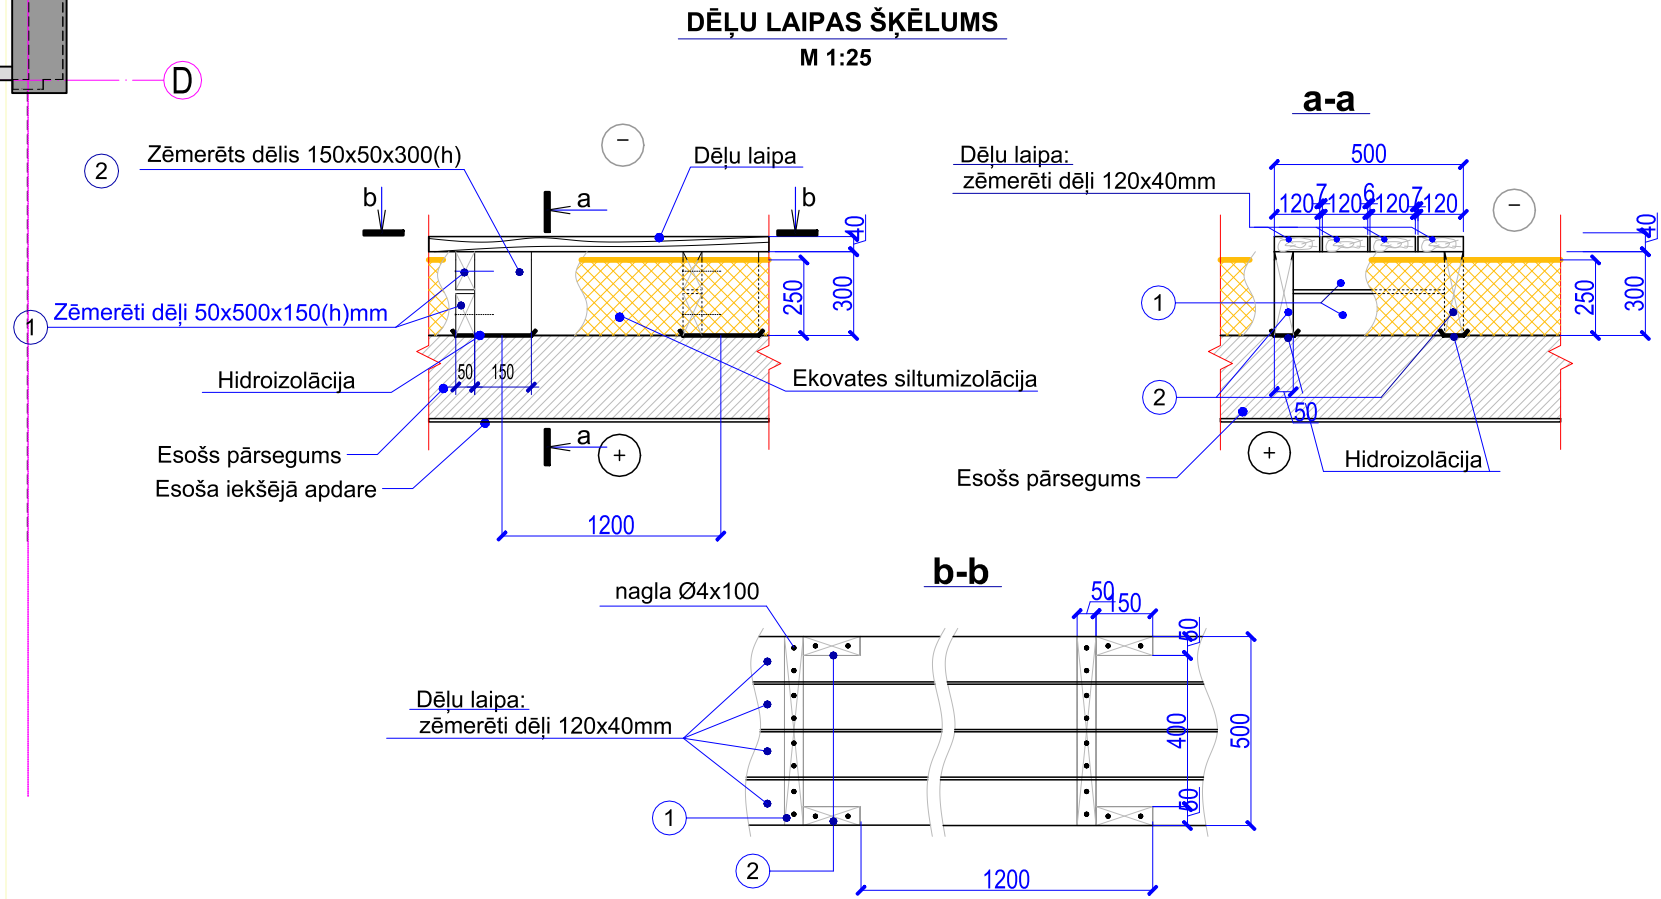


	Sateces jumta paneļu, jumta paneļu šuvju uzliku, sateces tekņu un jumta virs kāpņu telpām divu kārtu ruderoida iesegums
	Jumta virs lodžijām siltināšana un divu kārtu ruderoida iesegums
	Projektējamā kanalizācijas stāvvada gaisa izplūdes iznešana virs jumta plāksnes
	Projektējamais aerators D75/260
	Jumta nožogojums
	Esošā vēdināšana šahta
	Jumta piltuve DN 160
	Esošā jumta lūka


PIEZĪMES:

- Izmēri doti milimetros.
- Lapa skatāma kopā ar AR-1 + AR-10 rasējuma lapām.
- Lapā uzrādīto materiālu apjomus un izstrādājumi skaitu skatīt "BA" sadaļā.
- "" dotos izmērus precizēt dabā būvdarbu laikā, sekot, lai atvērums nepārsniedz 150mm diametrā.



Izstrādātājs:			
Pasūtītājs:	SIA "Daugavpils dzīvokļu un komunālās saimniecības uzņēmums"		
Objekta nosaukums:	Daugavpils dzīvokļu un komunālās saimniecības uzņēmums		
Adrese:	18. Novembra iela 97a, Daugavpils, LV-5404		
Lapas nosaukums:	Bēniņu plāna shēma		
BPDV	I.Bitmanis		
Izstrādāja	R.Rutulis		
Pasūt. Nr.:	Arh. Nr.:	Stadija:	
SIA DDZKSU-2019/258P	CMP20-AK048	-	
Mērogs:	Marka:		
1:100	AR-2		

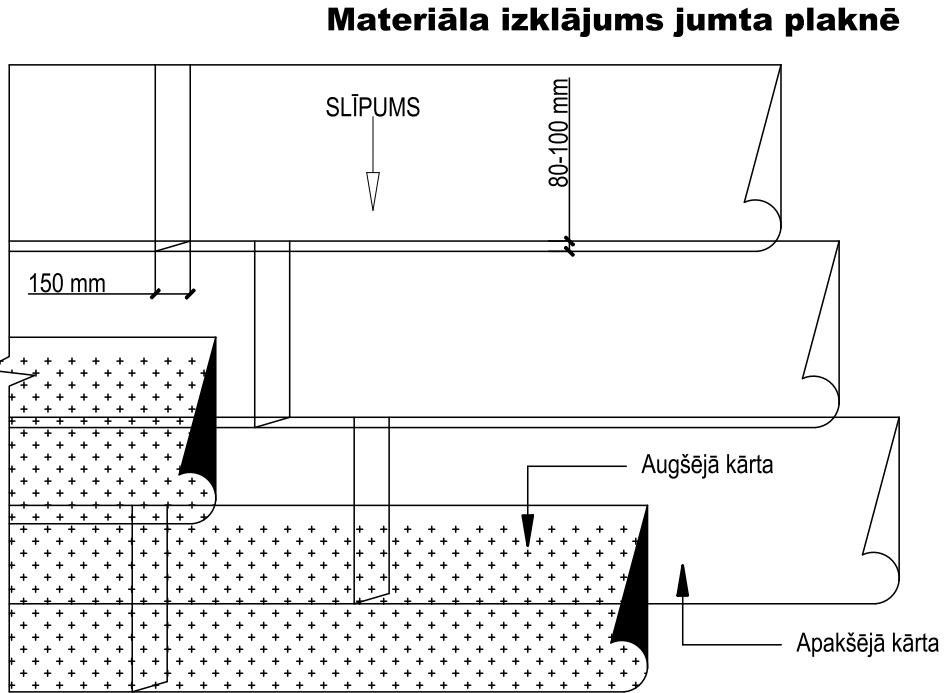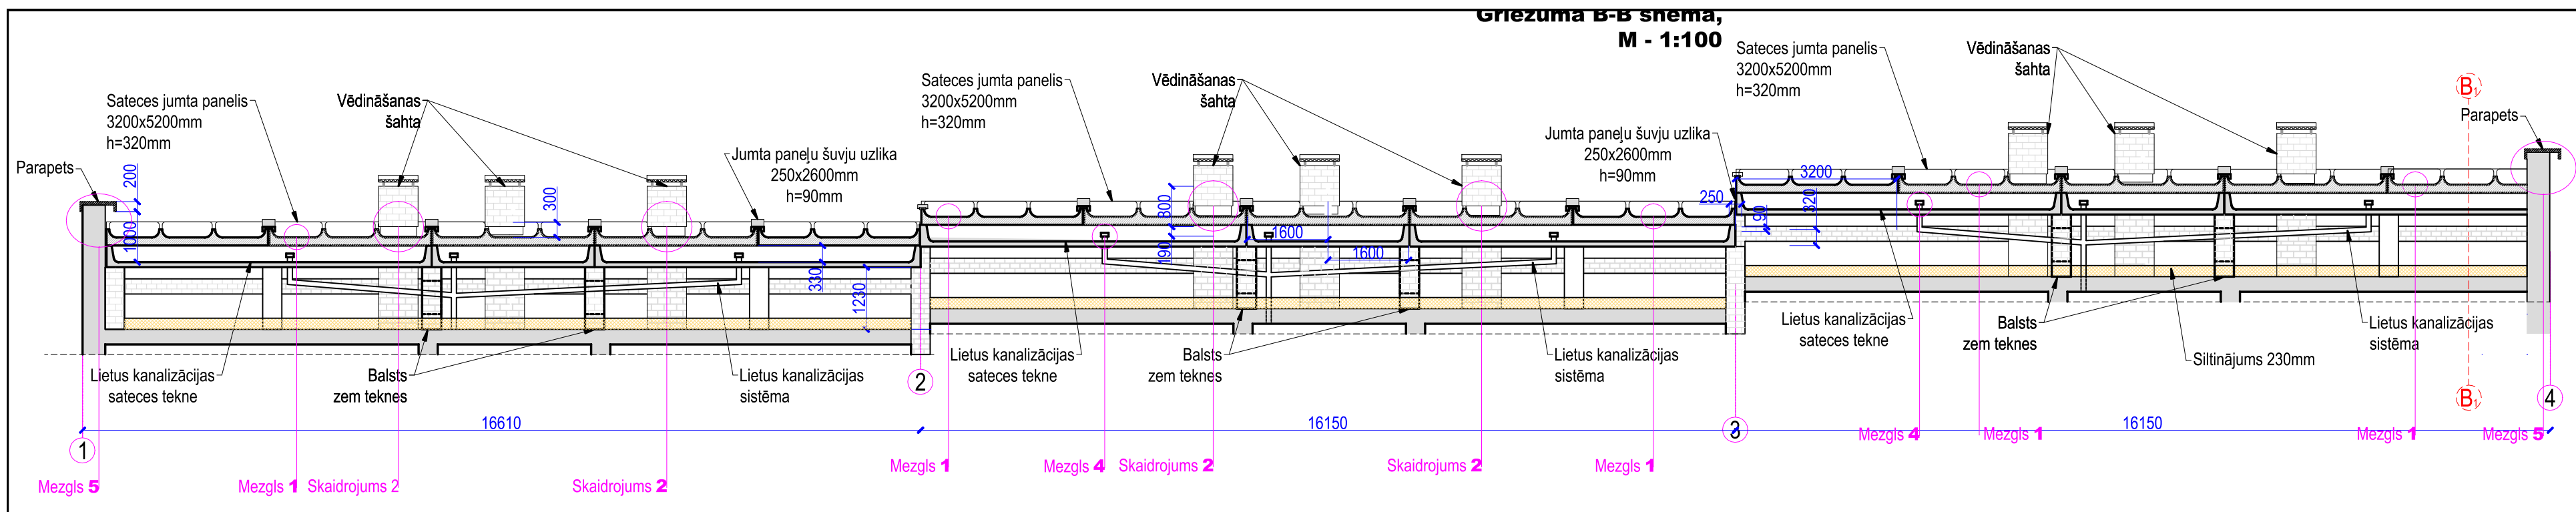

Skaidrojums 1
Materiāla pieklāvums gar atkritumu stāvvada gaisa izplūdi

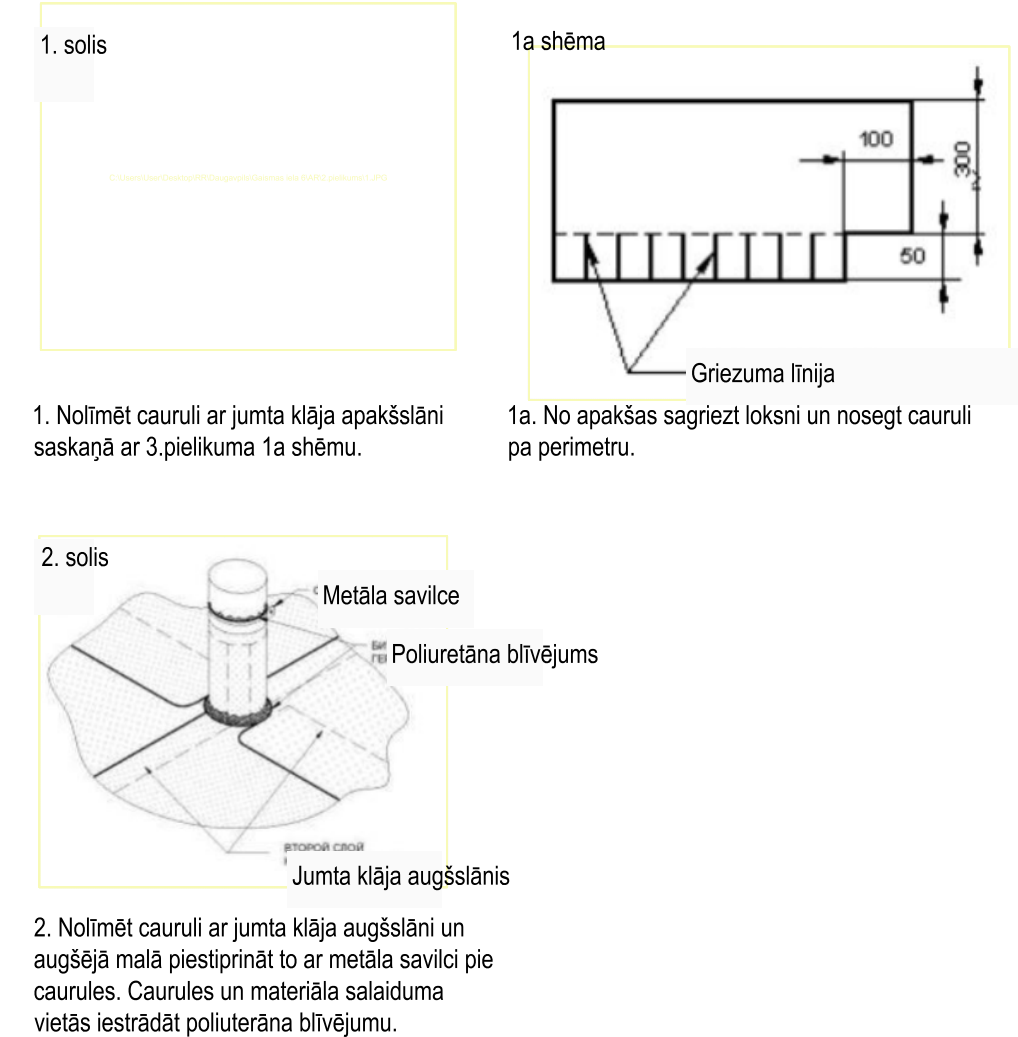


Skaidrojums 2
Materiāla pieklāvums gar ventilācijas šahtām u.c. kantainiem vertikāliem izvirzījumiem

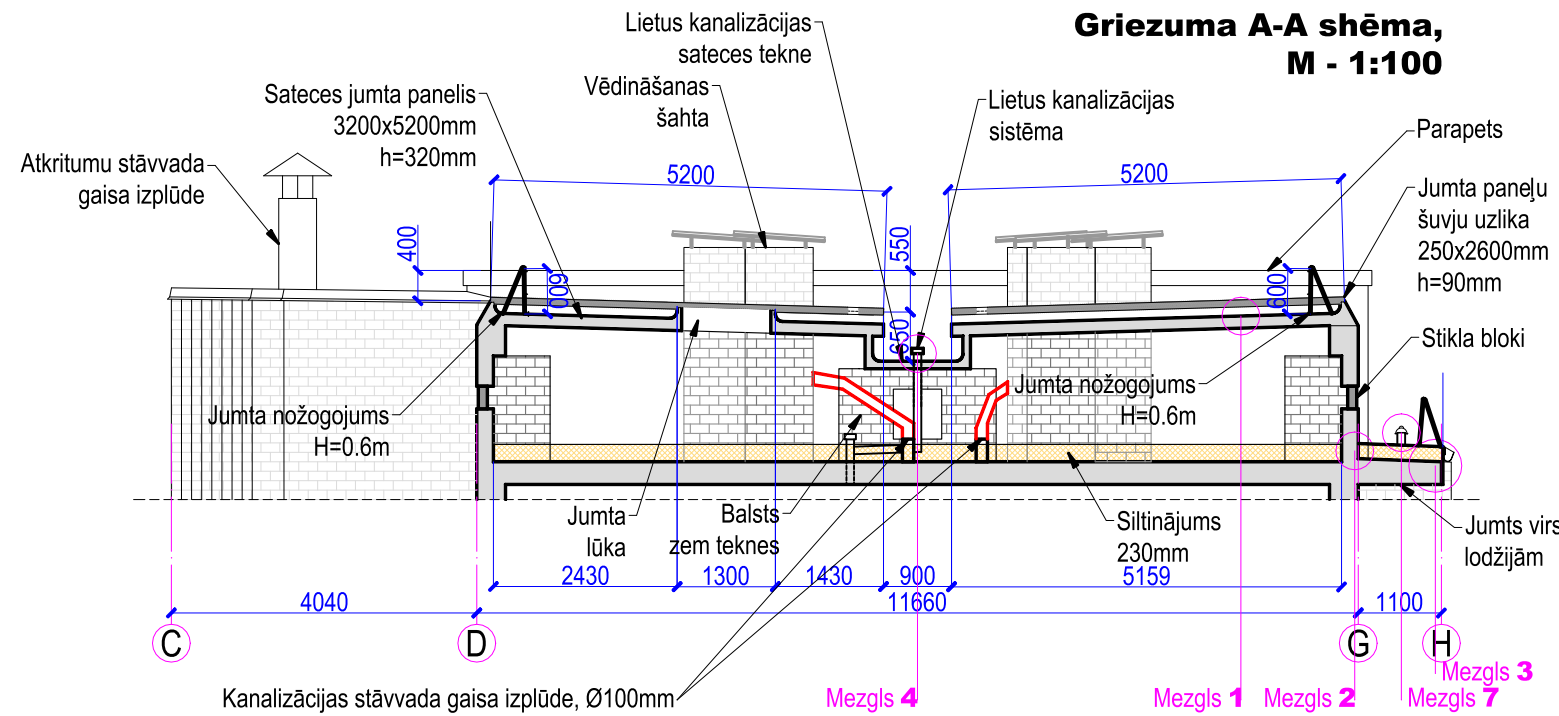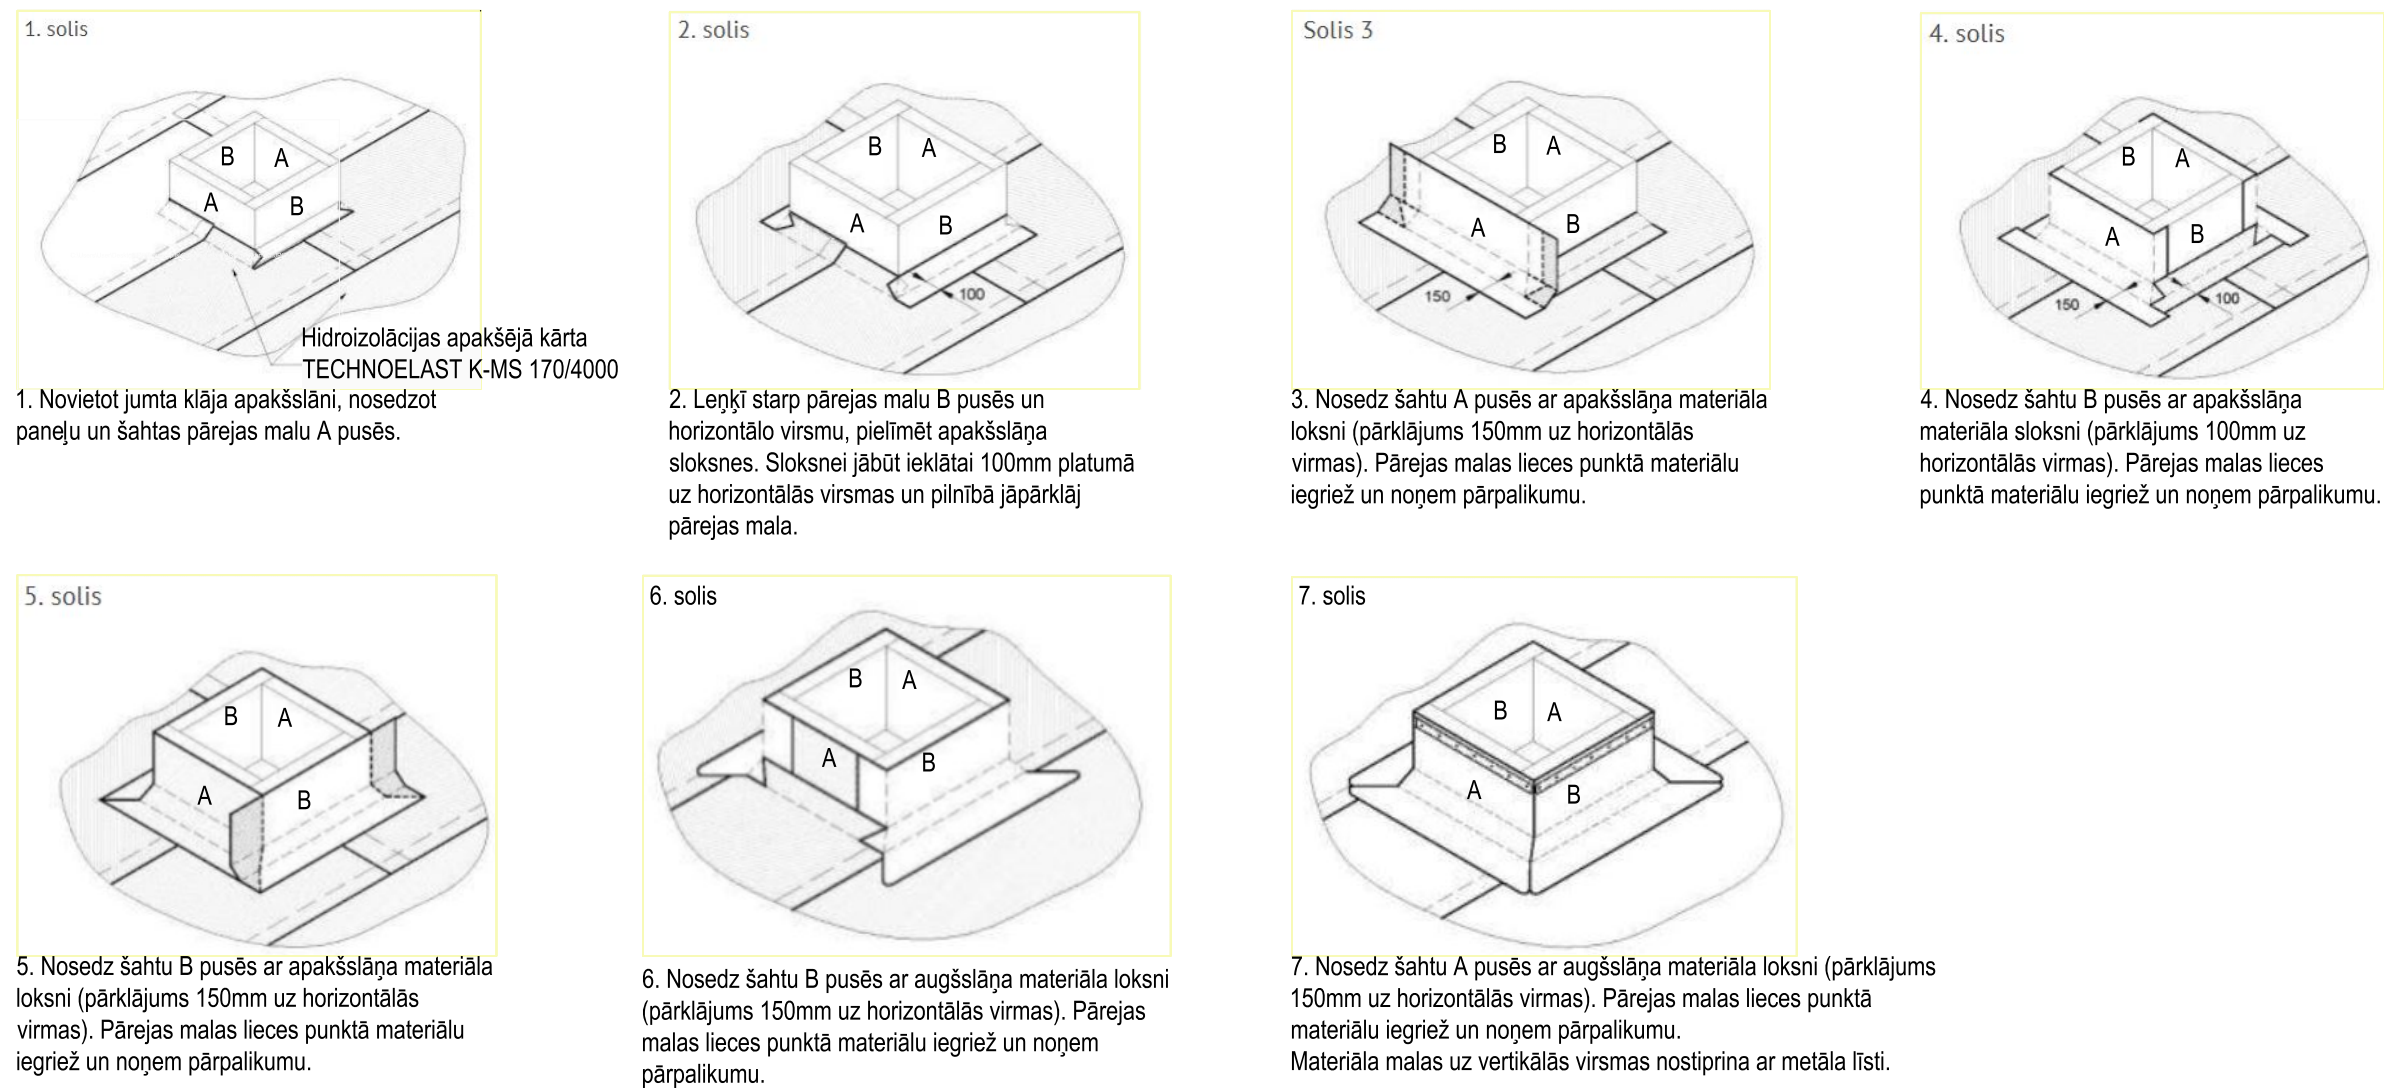

- PIEZĪMES:**
1. Izmēri doti milimetros.
 2. Lapa skatāma kopā ar AR-1 + AR-10 rasējuma lapām.
 3. Lapā uzrādīto materiālu apjomus un izstrādājumi skaitu skatīt "BA" sadaļā.
 4. Izmērus precizēt dabā būvdarbu laikā.

Izstrādātājs:  SIA "CAMPAIGN" Būv. reģ. Nr. 10964-R Lāčplēša iela 21-8, Rīga, LV-1011 sia.campaign@gmail.com			
Pasūtītājs: SIA "Daugavpils dzīvokļu un komunālās saimniecības uzņēmums" Reģ. Nr. 41503002485 Liepājas iela 21, Daugavpils, LV-5417			
Objekta nosaukums: Daudzdzīvokļu dzīvojamās mājas 18. Novembra ielā 97a, Daugavpilī, ruberoīda jumta seguma ierīkošana uz dzelzsbetona KPN jumta paneļiem, bēniņu un mazā jumta pārseguma siltināšana			
Adrese: 18. Novembra 97a, Daugavpils, LV-5404			
Lapas nosaukums: Griezum A-A. Griezum B-B Skaidrojums 1. Skaidrojums 2			
BPDV Izstrādāja	I.Bitmanis R.Rutulis		
Pasūt. Nr.: SIA DDzKSU-2019/258P			
Mērogs: 1:100			
Arh. Nr.: CMP20-AK048		Stadija: -	
Marka: AR-3			

Jumta seguma ierīkošana uz KPN jumta paneliem

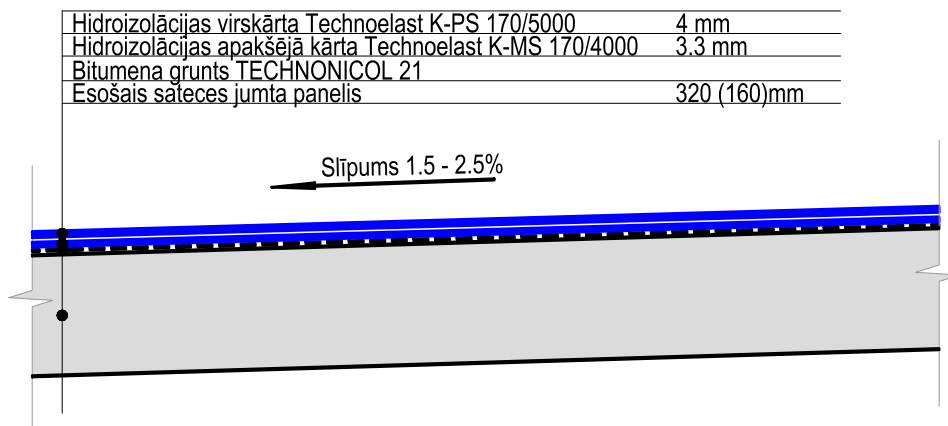


PIEZĪMES:

1. Izmēri doti milimetros.
2. Lapa skatāma kopā ar AR-1 ÷ AR-10 rasējuma lapām.
3. Lapā uzrādīto materiālu apjomus un izstrādājumu skaitu skatīt "BA" sadaļā.
4. Izmērus precizēt dabā būvdarbu laikā.

Izstrādātājs:  SIA "CAMPAIGN" Būv. reģ. Nr. 10964-R Lāčplēša iela 21-8, Rīga, LV-1011 sia.campaign@gmail.com				Objekta nosaukums: Daudzdzīvokļu dzīvojamās mājas 18. Novembra ielā 97a, Daugavpils, ruberoīda jumta seguma ierīkošana uz dzelzsbetona KPN jumta paneliem, bēniņu un mazā jumta pārseguma siltināšana			
				Adrese: 18. Novembra iela 97a, Daugavpils, LV-5404			
BPDV	I.Bitmanis			Lapas nosaukums: Mezgls 1			Pasūt. Nr.: SIA DDzKSU-2019/258P
Izstrādāja	R.Rutulis						Arh. Nr.: CMP20-AK048
Pasūtītājs: SIA "Daugavpils dzīvokļu un komunālās saimniecības uzņēmums" Reģ. Nr. 41503002485 Liepājas iela 21, Daugavpils, LV-5417				Mērogs: 1:10	Marka: AR-4	Stadija: -	

**Jumta seguma ierīkošana un siltināšana jumtam virs lodžijām
Ārsienas un jumta savienojuma vieta**

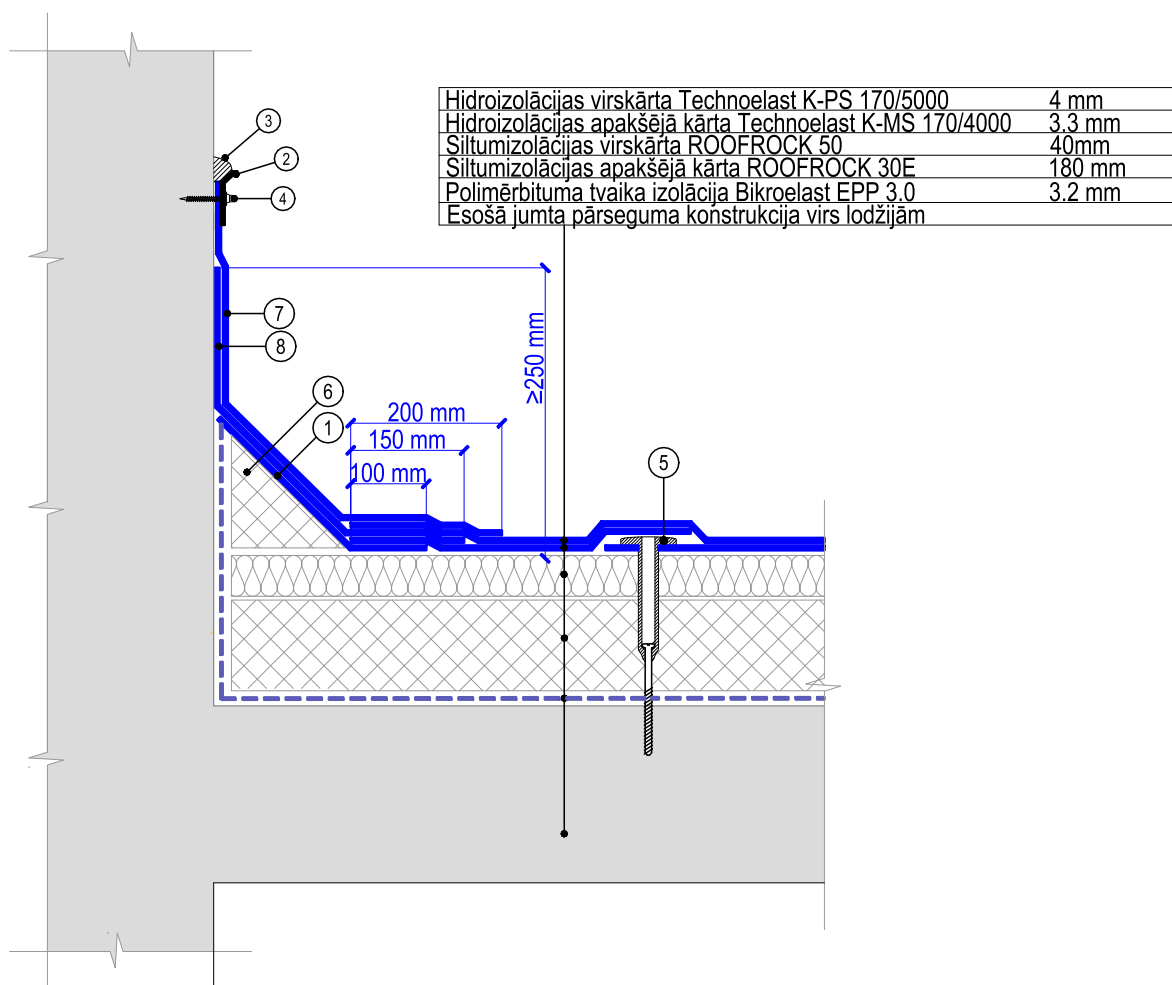

MATERIĀLA NOSAUKUMS

- | | |
|---|--|
| ① | Hidroizolācijas apakšējā kārta TECHNOELAST K-MS 170/4000 |
| ② | Cinkota tērauda līste 70 mm |
| ③ | Poliuretāna blīvējums |
| ④ | Pašsavelkojošā skrūve |
| ⑤ | Siltumizolācijas stiprinājuma elements |
| ⑥ | Siltumizolācijas pārejas bortņiņš |
| ⑦ | Hidroizolācijas virskārta TECHNOELAST K-PS 170/5000 |
| ⑧ | Hidroizolācijas apakšējā kārta TECHNOELAST K-MS 170/4000 |

PIEZĪMES:

1. Izmēri doti milimetros.
2. Lapa skatāma kopā ar AR-1 + AR-10 rasējuma lapām.
3. Lapā uzrādīto materiālu apjomus un izstrādājumi skaitu skatīt "BA" sadaļā.
4. Izmērus precizēt dabā būvdarbu laikā.

Izstrādātājs:



SIA "CAMPAIGN"
Būv. reģ. Nr. 10964-R
Lāčplēša iela 21-8, Rīga, LV-1011
sia.campaign@gmail.com

Objekta nosaukums:

Daudzdzīvokļu dzīvojamās mājas 18. Novembra ielā 97a, Daugavpils, ruberoīda jumta seguma ierīkošana uz dzelzsbetona KPN jumta paneļiem, bēniņu un mazā jumta pārseguma siltināšana

Adrese:

18. Novembra iela 97a, Daugavpils, LV-5404

BPDV

I.Bitmanis

Izstrādāja

R.Rutulis

Lapas nosaukums:

Mezglis 2

Pasūt. Nr.:

SIA DDzKSU-2019/258P

Arh. Nr.:

CMP20-AK048

Pasūtītājs: SIA "Daugavpils dzīvokļu un komunālās saimniecības uzņēmums"

Reģ. Nr. 41503002485
Liepājas iela 21, Daugavpils, LV-5417

Mērogs:

1:10


Marka:

AR-5

Stadija:

-

**Jumta seguma ierīkošana un siltināšana jumtam virs lodžijām
Jumta seguma un ārējās teknes savienojums ar dzegu**

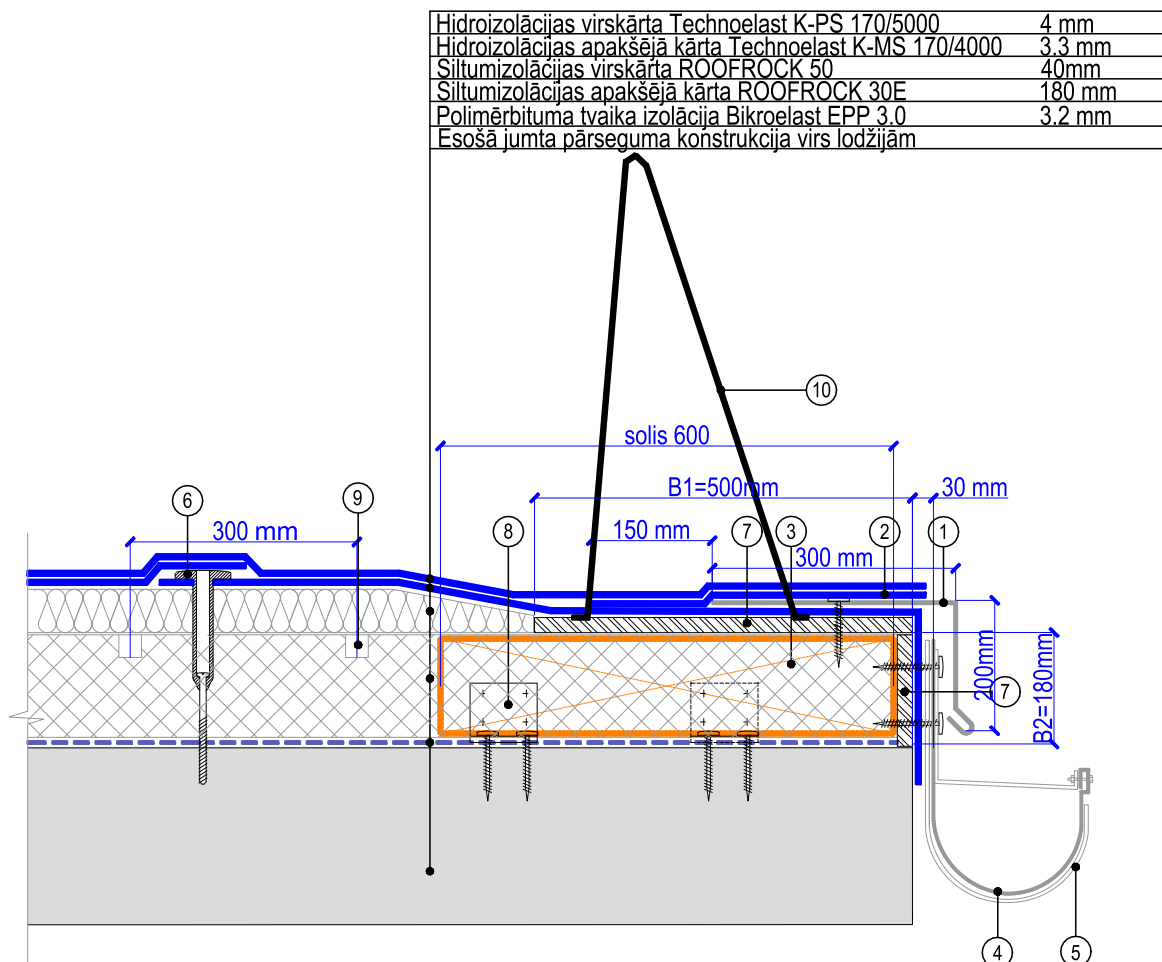

MATERIĀLA NOSAUKUMS

- ① Skārda lāsenis
- ② Hidroizolācijas apakšējā kārta TECHNOELAST K-MS 170/4000
- ③ Antiseptizēta koka karkasa konstrukcija (paralēli jumta slīpumam)
180x50mm, L=600mm, solis 600mm
- ④ Horizontālā apaļā lietus tekne 125mm
- ⑤ Notekas kronšteins
- ⑥ Siltumizolācijas stiprinājuma elements
- ⑦ OSB plāksne, d=18mm
- ⑧ Metāla stiprinājuma leņķis
- ⑨ Ventilācijas kanāli 30x30mm, solis 100mm
- ⑩ Jumta nožogojums, H=600mm

PIEZĪMES:

1. Izmēri doti milimetros.
2. Lapa skatāma kopā ar AR-1 + AR-10 rasējuma lapām.
3. Lapā uzrādīto materiālu apjomus un izstrādājumi skaitu skatīt "BA" sadaļā.
4. Izmērus precizēt dabā būvdarbu laikā.

Izstrādātājs:



SIA "CAMPAIGN"
Būv. reģ. Nr. 10964-R
Lāčplēša iela 21-8, Rīga, LV-1011
sia.campaign@gmail.com

Objekta nosaukums:

Daudzdzīvokļu dzīvojamās mājas 18. Novembra ielā 97a, Daugavpils, ruberoīda jumta seguma ierīkošana uz dzelzsbetona KPN jumta paneļiem, bēniņu un mazā jumta pārseguma siltināšana

Adrese:

18. Novembra iela 97a, Daugavpils, LV-5404

Lapas nosaukums:

Mezglis 3

Pasūt. Nr.:

SIA DDzKSU-2019/258P

Arh. Nr.:

CMP20-AK048

Pasūtītājs: SIA "Daugavpils dzīvokļu un komunālās saimniecības uzņēmums"

Reģ. Nr. 41503002485
Liepājas iela 21, Daugavpils, LV-5417

Mērogs:

1:10

Marka:


AR-6

Stadija:

-

**Jumta seguma ierīkošana sateces tekne
lekšējās noteces pieslēgums**

Hidroizolācijas virskārta Technoelast K-PS 170/5000	4 mm
Hidroizolācijas apakšējā kārta Technoelast K-MS 170/4000	3.3 mm
Bitumena grunts TECHNOCOL 21	
Esošā lietuss kanalizācijas sateces tekne	

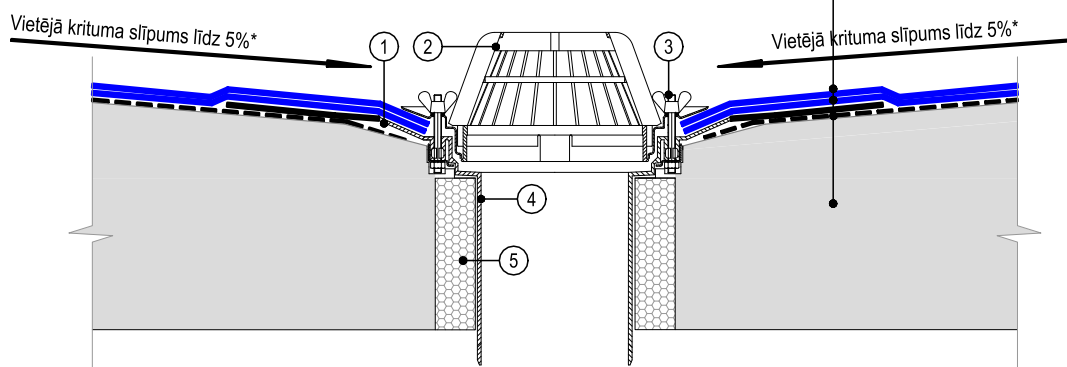

MATERIĀLA NOSAUKUMS

- | | |
|---|--|
| ① | Piespiedoša metāla mala(flancis) |
| ② | Jumta piltuve DN160 |
| ③ | Fiksējošas skrūves |
| ④ | Teleskops jumta piltuvei ar bituma manžeti |
| ⑤ | Spraugu aizpildīt ar montāžas putām |

PIEZĪMES:

1. Izmēri doti milimetros.
2. Lapa skatāma kopā ar AR-1 ÷ AR-10 rasējuma lapām.
3. Lapā uzrādīto materiālu apjomus un izstrādājumu skaitu skatīt "BA" sadaļā.
4. Izmērus precizēt dabā būvdarbu laikā.
5. "*" apkārt piltuves formas padziļinājumam (0,5-1,0m diametrā) nepieciešams veidot slīpumu, kas netraucētu ūdens noplūdei.

Izstrādātājs:



SIA "CAMPAIGN"
Būv. reģ. Nr. 10964-R
Lāčplēša iela 21-8, Rīga, LV-1011
sia.campaign@gmail.com

Objekta nosaukums:

Daudzdzīvokļu dzīvojamās mājas 18. Novembra ielā 97a, Daugavpilī, ruberoīda jumta seguma ierīkošana uz dzelzsbetona KPN jumta paneļiem, bēniņu un mazā jumta pārseguma siltināšana

Adrese:

18. Novembra iela 97a, Daugavpils, LV-5404

BPDV

I.Bitmanis

Izstrādāja

R.Rutulis

Lapas nosaukums:

Mezglis 4

Pasūt. Nr.:

SIA DDzKSU-2019/258P

Arh. Nr.:

CMP20-AK048

Pasūtītājs: SIA "Daugavpils dzīvokļu un komunālās saimniecības uzņēmums"

Reģ. Nr. 41503002485
Liepājas iela 21, Daugavpils, LV-5417

Mērogs:

1:10

Marka:


AR-7

Stadija:

-

MEZGLS 5, M - 1:10

Jumta seguma ierīkošana uz KPN jumta paneliem Ārsienas un jumta savienojuma vieta

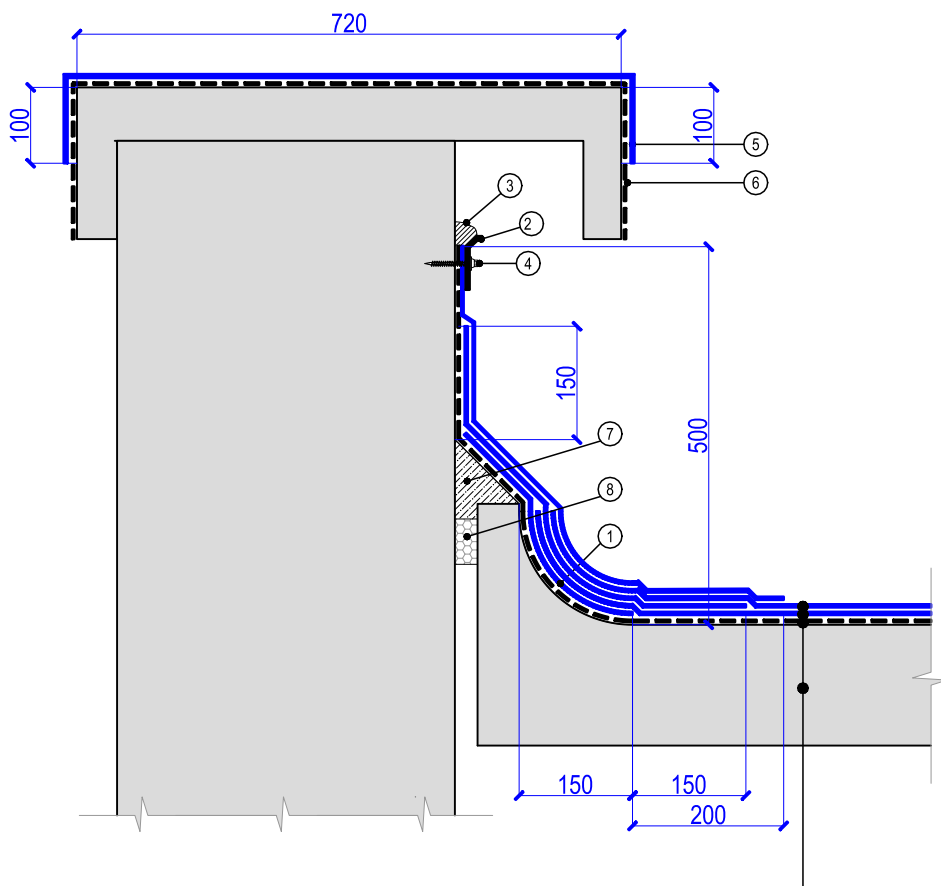

Hidroizolācijas virskārta Technoelast K-PS 170/5000	4 mm
Hidroizolācijas apakšējā kārta Technoelast K-MS 170/4000	3.3 mm
Bitumena grunts TECHNOMICOL 21	
Esošais satences jumta panelis	320 (160)mm

MATERIĀLA NOSAUKUMS

- ① Hidroizolācijas apakšējā kārta TECHNOELAST K-MS 170/4000
- ② Sānu malas līste no cinkota tērauda ar platumu ne mazāku par 70mm
- ③ Poliuretāna blīvējums
- ④ Pašsavelkošā skrūve ar metāla paplāksni Ø50mm
- ⑤ Hidroizolācijas virskārta Technoelast K-PS 170/5000
- ⑥ Bitumena grunts TECHNOMICOL 21
- ⑦ Cementa - smilšu maisījums
- ⑧ Spraugu aizpildīt ar montāžas putām

PIEZĪMES:

1. Izmēri doti milimetros.
2. Lapa skatāma kopā ar AR-1 + AR-10 rasējuma lapām.
3. Lapā uzrādīto materiālu apjomus un izstrādājumi skaitu skatīt "BA" sadaļā.
4. Izmērus precizēt dabā būvdarbu laikā.

Izstrādātājs:



SIA "CAMPAIGN"
Būv. reģ. Nr. 10964-R
Lāčplēša iela 21-8, Rīga, LV-1011
sia.campaign@gmail.com

Objekta nosaukums:

Daudzdzīvokļu dzīvojamās mājas 18. Novembra ielā 97a, Daugavpils, ruberoīda jumta seguma ierīkošana uz dzelzsbetona KPN jumta paneliem, bēniņu un mazā jumta pārseguma siltināšana

Adrese:

18. Novembra iela 97a, Daugavpils, LV-5404

BPDV

I.Bitmanis

Izstrādāja

R.Rutulis

Lapas nosaukums:

Mezģls 5

Pasūt. Nr.:

SIA DDzKSU-2019/258P

Arh. Nr.:

CMP20-AK048

Pasūtītājs: SIA "Daugavpils dzīvokļu un komunālās saimniecības uzņēmums"

Reģ. Nr. 41503002485
Liepājas iela 21, Daugavpils, LV-5417

Mērogs:

1:10

Marka:


AR-8

Stadija:

-

MEZGLS 6, M - 1:10

Jumta seguma ierīkošana uz KPN jumta paneliem Jumta savienojuma vieta ar PVC cauruli

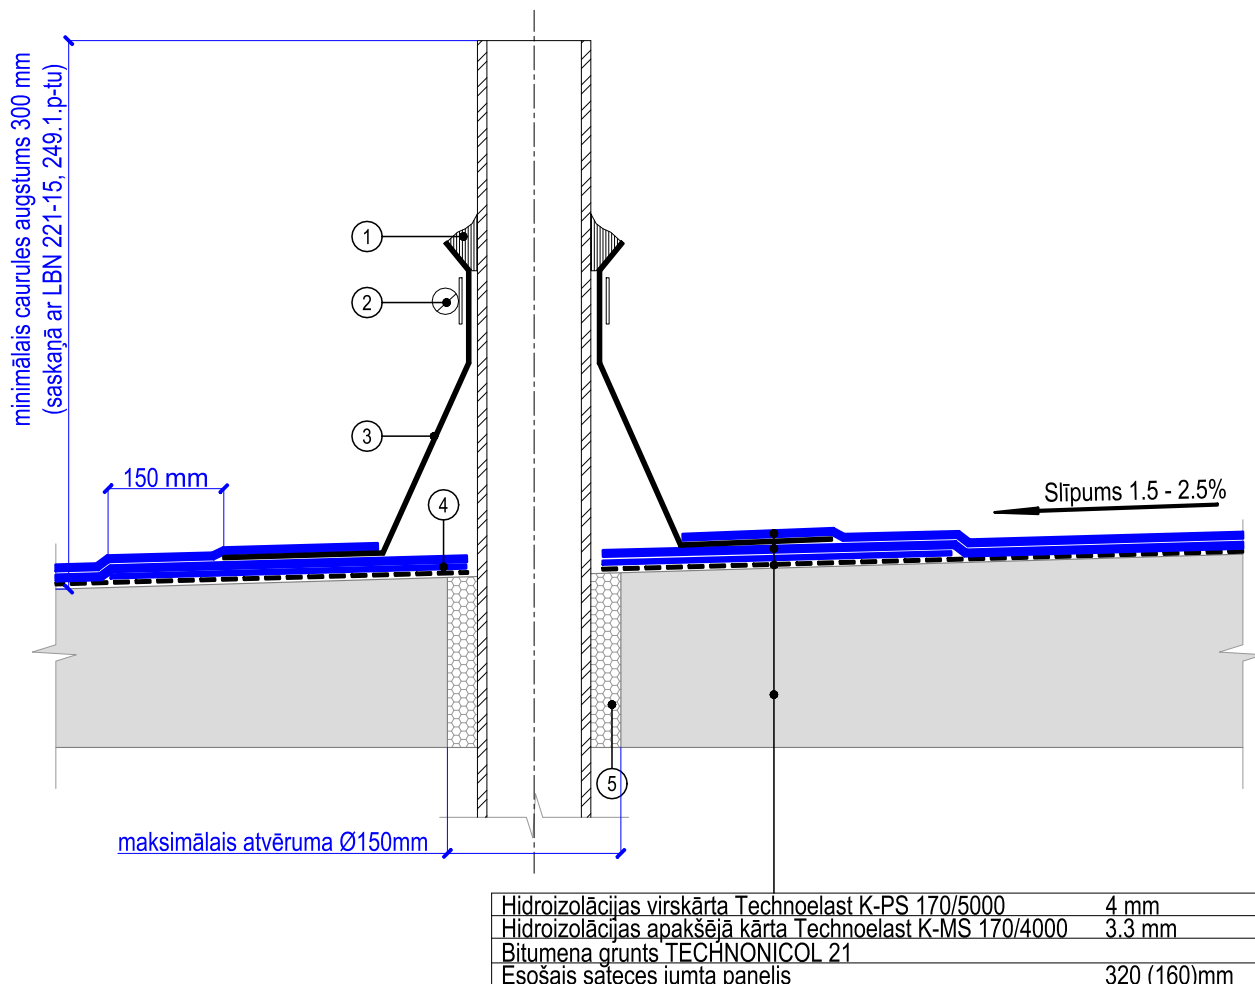

MATERIĀLA NOSAUKUMS

- | | |
|---|---|
| ① | Poliuretāna blīvējums |
| ② | Savelkoša skava no cinkota tērauda |
| ③ | Nosegdetaļa no EPDM gumijas tiek uztādīta ar bituma mastiku |
| ④ | Papildus jumta seguma materiāla slānis ar virsslāni uz leju |
| ⑤ | Spraugu aizpildīt ar montāžas putām |

PIEZĪMES:

- Izmēri doti milimetros.
- Lapa skatāma kopā ar AR-1 ÷ AR-10 rasējuma lapām.
- Lapā uzrādīto materiālu apjomus un izstrādājumu skaitu skatīt "BA" sadaļā.
- Izmērus precizēt dabā būvdarbu laikā.

Izstrādātājs:



SIA "CAMPAIGN"
Būv. reģ. Nr. 10964-R
Lāčplēša iela 21-8, Rīga, LV-1011
sia.campaign@gmail.com

Objekta nosaukums:

Daudzdzīvokļu dzīvojamās mājas 18. Novembra ielā 97a, Daugavpils, ruberoīda jumta seguma ierīkošana uz dzelzsbetona KPN jumta paneliem, bēniņu un mazā jumta pārseguma siltināšana

Adrese:

18. Novembra iela 97a, Daugavpils, LV-5404

BPDV

I.Bitmanis

Izstrādāja

R.Rutulis

Lapas nosaukums:

Mezgli 6

Pasūt. Nr.:

SIA DDzKSU-2019/258P

Arh. Nr.:

CMP20-AK048

Pasūtītājs: SIA "Daugavpils dzīvokļu un komunālās saimniecības uzņēmums"

Reģ. Nr. 41503002485
Liepājas iela 21, Daugavpils, LV-5417

Mērogs:

1:10

Marka:


AR-9

Stadija:

-

Jumta seguma un aeratora iebūves risinājums

Hidroizolācijas virskārta Technoelast K-PS 170/5000	4 mm
Hidroizolācijas apakšējā kārta Technoelast K-MS 170/4000	3.3 mm
Siltumizolācijas virskārta ROOFROCK 50	40mm
Siltumizolācijas apakšējā kārta ROOFROCK 30E	180 mm
Polimērbituma tvaika izolācija Bikroelast EPP 3.0	3.2 mm
Esošā jumta pārseguma konstrukcija virs lodžijām	

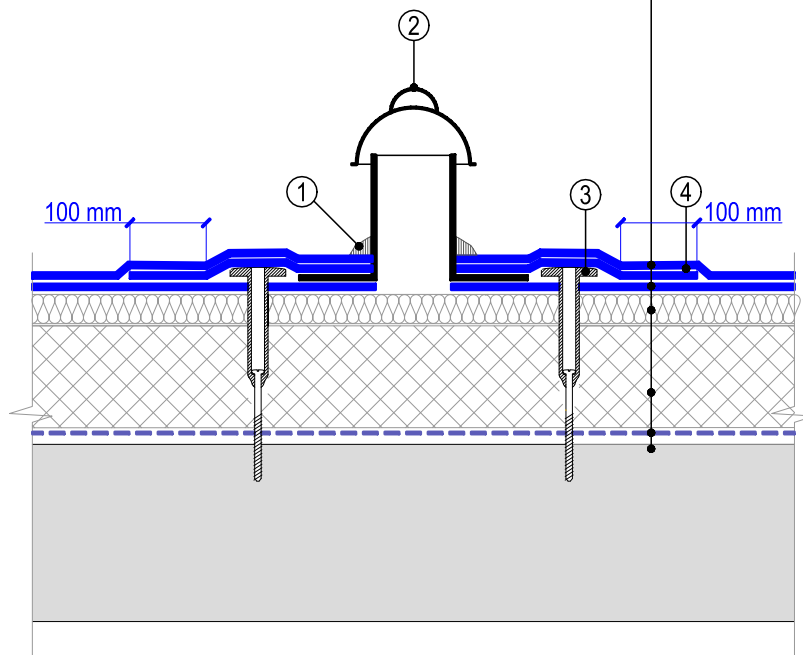

MATERIĀLA NOSAUKUMS

①	Polimērbitumena hermētiķis
②	Jumta aerators D75/260
③	Teleskopisks stiprinājuma elements
④	Hidroizolācijas apakšējā kārta TECHNOELAST K-MS 170/4000

PIEZĪMES:

1. Izmēri doti milimetros.
2. Lapa skatāma kopā ar AR-1 ÷ AR-10 rasējuma lapām.
3. Lapā uzrādīto materiālu apjomus un izstrādājumu skaitu skatīt "BA" sadaļā.
4. Izmērus precizēt dabā būvdarbu laikā.

Izstrādātājs:



SIA "CAMPAIGN"
Būv. reģ. Nr. 10964-R
Lāčplēša iela 21-8, Rīga, LV-1011
sia.campaign@gmail.com

Objekta nosaukums:

Daudzdzīvokļu dzīvojamās mājas 18. Novembra ielā 97a, Daugavpilī, ruberoīda jumta seguma ierīkošana uz dzelzsbetona KPN jumta paneļiem, bēniņu un mazā jumta pārseguma siltināšana

Adrese:

18. Novembra iela 97a, Daugavpils, LV-5404

BPDV

I.Bitmanis

Izstrādāja

R.Rutulis

Lapas nosaukums:

Mezglis 7

Pasūt. Nr.:

SIA DDzKSU-2019/258P

Arh. Nr.:

CMP20-AK048

Pasūtītājs: SIA "Daugavpils dzīvokļu un komunālās saimniecības uzņēmums"

Reģ. Nr. 41503002485
Liepājas iela 21, Daugavpils, LV-5417

Mērogs:

1:10

Marka:

AR-10

Stadija:

-

VISPĀRĪGĀ INFORMĀCIJA UN NORĀDĪJUMI:

1. Ēkas apliecinājuma kartes, daudzdzīvokļu dzīvojamās mājas 18. novembra ielā 97a, Daugavpilī, ruberoida jumta seguma ierīkošanai uz dzelzsbetona KPN jumta paneļiem, bēniņu un mazā jumta siltināšana, DOP sadalā izstrādāta saskaņā ar:

1) Saeimas izdoto 01.10.2014. "Būvniecības likums"

2) MK 02.09.2014. not. Nr.529 „Ēku būvnoteikumi”

3) MK 19.08.2014. not. Nr.500 "Vispārīgie būvnoteikumi"

4) MK 28.09.2018. not. Nr.545 "Noteikumi par Latvijas būvnormatīvu LBN 202-18 "Būvniecības ieceres dokumentācijas noformēšana"

5) MK 30.06.2015. not. Nr.340 "Noteikumi par Latvijas būvnormatīvu LBN 211-15 "Dzīvojamās ēkas""

6) MK 12.06.2015. not. Nr.333 "Noteikumi par Latvijas būvnormatīvu LBN 201-15 "Būvju ugunsdrošība",

7) MK 30.06.2018. not. Nr.326 "Būvju klasifikācijas noteikumi",

8) Saeimas izdoto 01.01.2002. "Darba aizsardzības likums"

9) MK 25.02.2003. not. Nr. 92 "Darba aizsardzības prasības, veicot būvdarbus",

10) MK 18.03.2014. not. Nr. 143 "Darba aizsardzības prasības, strādājot augstumā",

11) MK 10.08.2010. not. Nr. 749 "Apmācības kārtība darba aizsardzības jautājumos",

12) MK 02.08.2007. not. Nr. 660 "Darba vides iekšējās uzraudzības veikšanas kārtība",

13) MK 19.04.2016. not. Nr. 238 "Ugunsdrošības noteikumi",

14) MK 03.09.2002 not. Nr. 400 "Darba aizsardzības prasības drošības zīmju lietošanā",

15) LVS EN 1991-1-1 „Iedarbes uz konstrukcijām”

16) Daugavpils pilsētas domes 10.03.2016. sn. Nr.5 "Saistošie noteikumi par Daugavpils pilsētas teritorijas kopšanu un būvju uzturēšanu",

17) SIA "DZKSU" doto projektēšanas uzdevumu,

kā arī citiem LR spēkā esošajiem tehniskajiem noteikumiem un rekomendācijām.

2. Doto lapu apskatīt kopā ar DOP daļas lapām un DOP sadalās skaidrojošo aprakstu.

3. Obligāti pēc atļaujas saņemšanas būvniecības darbiem, bet pirms būvlaukuma sagatavošanas darbu uzsākšanas, izvietot pie visām ieejām ēkā paziņojumus, ka tuvākajā laikā tiks uzsākti būvniecības darbi un pagalma teritorijā tiks uzstādīts darba drošības aprīkojums.

4. Pēc būvlaukuma sagatavošanas darbu pabeigšanas, bet pirms būvdarbu uzsākšanas, pieaicināt būvuzraugu, objekta darba aizsardzības koordinatoru pagaidu aprīkojuma pārbaudei.

5. Darbu uzņēmējs, pirms būvdarbu uzsākšanas, saskaņā ar LBN 310-14 „Darbu veikšanas projekts” 3. punktu, ņem vērā DOP sniegto informāciju, taču darbu uzņēmējs ir tiesīgs nomainīt DOP projekta norādījumus un izstrādāt citus risinājumus DVP projektā, iepriekš saskaņojot tos ar Pasūtītāju (SIA „DZKSU” speciālistiem) un citām skaidrojošām iestādēm, ja tas ir nepieciešams.


6. Būvdarbu veikšanas laikā autotransporta vadītājiem ievērot MK. Nr.279 „Ceļu satiksmes noteikumi”.

7. Būvniecības laikā radušos sadzīves, būvniecības un bīstamos atkritumus savākt īpaši tam paredzētās vietās un apsaimniekošanu veikt saskaņā ar LR „Atkritumu apsaimniekošanas likumu”.

8. Būvdarbu laikā bojātos segumus, labiekārtojuma elementus, aprīkojumu (zāliens, asfalta segums, kāpņu telpas apdare vai konstruktīvie elementi, u.c.) atjaunot pilnā apjomā.

9. Šis rasējumu komplekts nav izmantojams citu objektu projektēšanai un būvniecībai bez saskaņošanas ar SIA "Campaign".

SITUĀCIJAS SHĒMA

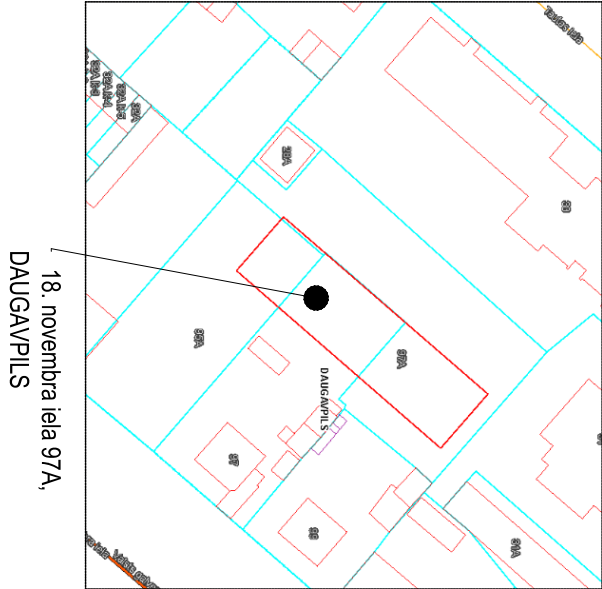

TEHNISKI EKONOMISKE RĀDĪTĀJI			
NR.P.K.	NOSAUKUMS	MĒRVENĪBA	DAUDZUMS
1	Zemsegabala platība	m²	1203
2	Stāvu skaits	viszāmes pazīmes	5/1
3	Kopējā platība	m²	2951.1
4	Apbūves laukums	m²	700
5	Būvtilpums	m³	10818
6	Galvenais lietošanas veids		1122
7	Ēkas grupa		II
8	Ēkas lietošanas veids		I
9	Ugunsnoturības pakāpe		U2a

"DOP" SADAĻAS RASEJUMU SARAKSTS		
NR.P.K.	NOSAUKUMS	MARKA
1	Vispārīgie rādītāji	DOP-1
2	Būvdarbu ģenerālais plāns	DOP-2

PIRMS BŪVDARBU UZSĀKŠANAS PIEAICINĀT
TELEKOMUNIKĀCIJU PAKALPOJUMA
SNIEDZEJA PĀRSTĀVI

Šajā būvprojektā ir iekļautas un izstrādātas visas nepieciešamās daļas atbilstoši būvattāujā ievērtiem nosacījumiem.

Būvprojekta vadītājs: IMANTS BITMANIS
Sertifikāta numurs: 1-00673

Datums: Paraksts:

Šī būvprojekta DOP daļas risinājumi atbilst Latvijas būvnormatīvu un citu normatīvo aktu, kā arī tehnisko vai īpašo noteikumu prasībām.

Būvprojekta daļas vadītājs: IMANTS BITMANIS
Sertifikāta numurs: 1-00673

Datums: Paraksts:

Izstrādātājs:		 SIA "CAMPAIGN" Buv. reģ. Nr. 10964-R Lāčpēša iela 21-8, Rīga, LV-1011 sia.campaign@gmail.com	
BPV	I.Bitmanis		
BPDV	I.Bitmanis		
Izstrādāja	R.Rutulis		
Pasūtītājs: SIA "Daugavpils dzīvokļu un komunālās saimniecības uzņēmums"			
Reģ. Nr. 41503002485 Lepājas iela 21, Daugavpils, LV-5417			
Lapas nosaukums:		Objekta nosaukums: Daudzdzīvokļu dzīvojamās mājas 18. Novembra ielā 97a, Daugavpilī, ruberoida jumta seguma ierīkošana uz dzelzsbetona KPN jumta paneļiem	
Adrese:		bēniņu un mazā jumta siltināšana 18. Novembra iela 97a, Daugavpils, LV-5404	
Vispārīgie rādītāji			
Mērogs:	b/m	Marka:	DOP-1
		Stadija:	-
		Pasūt. Nr.:	SIA DDZKSU-2019/258P
		Arh. Nr.:	CMP20-AK048
		Lapu skaits:	2



1. zīmējums
Ugunsdzēsības aparāts

2. zīmējums
Primāras palīdzības zīme

Uzmanību!
Notiek būvdarbi!

Vispārēja bīstamībai

Jālieto
aizsargķiveri!

Jālieto
darba apavi!

Nepiederošām personām
kustība aizliegta!

Smēķēšana un atklāta
liesma aizliegta!

Gājēju kustība
aizliegta!


3. zīmējums
Darba drošības zīmju tāfele

Ugunsdzēsības stends ar aprīkojumu	
	5-5K Ug.dz.stends+smilšu kaste
	I-201 Lauzis
	I-203 Cīnis
	I-204 Lāpsta
	I-202 Spaiņš
	I-102 Ais

4. zīmējums
Ugunsdzēsības stends ar aprīkojumu



Būvdarbu ģenerālais plāns, M - 1:500

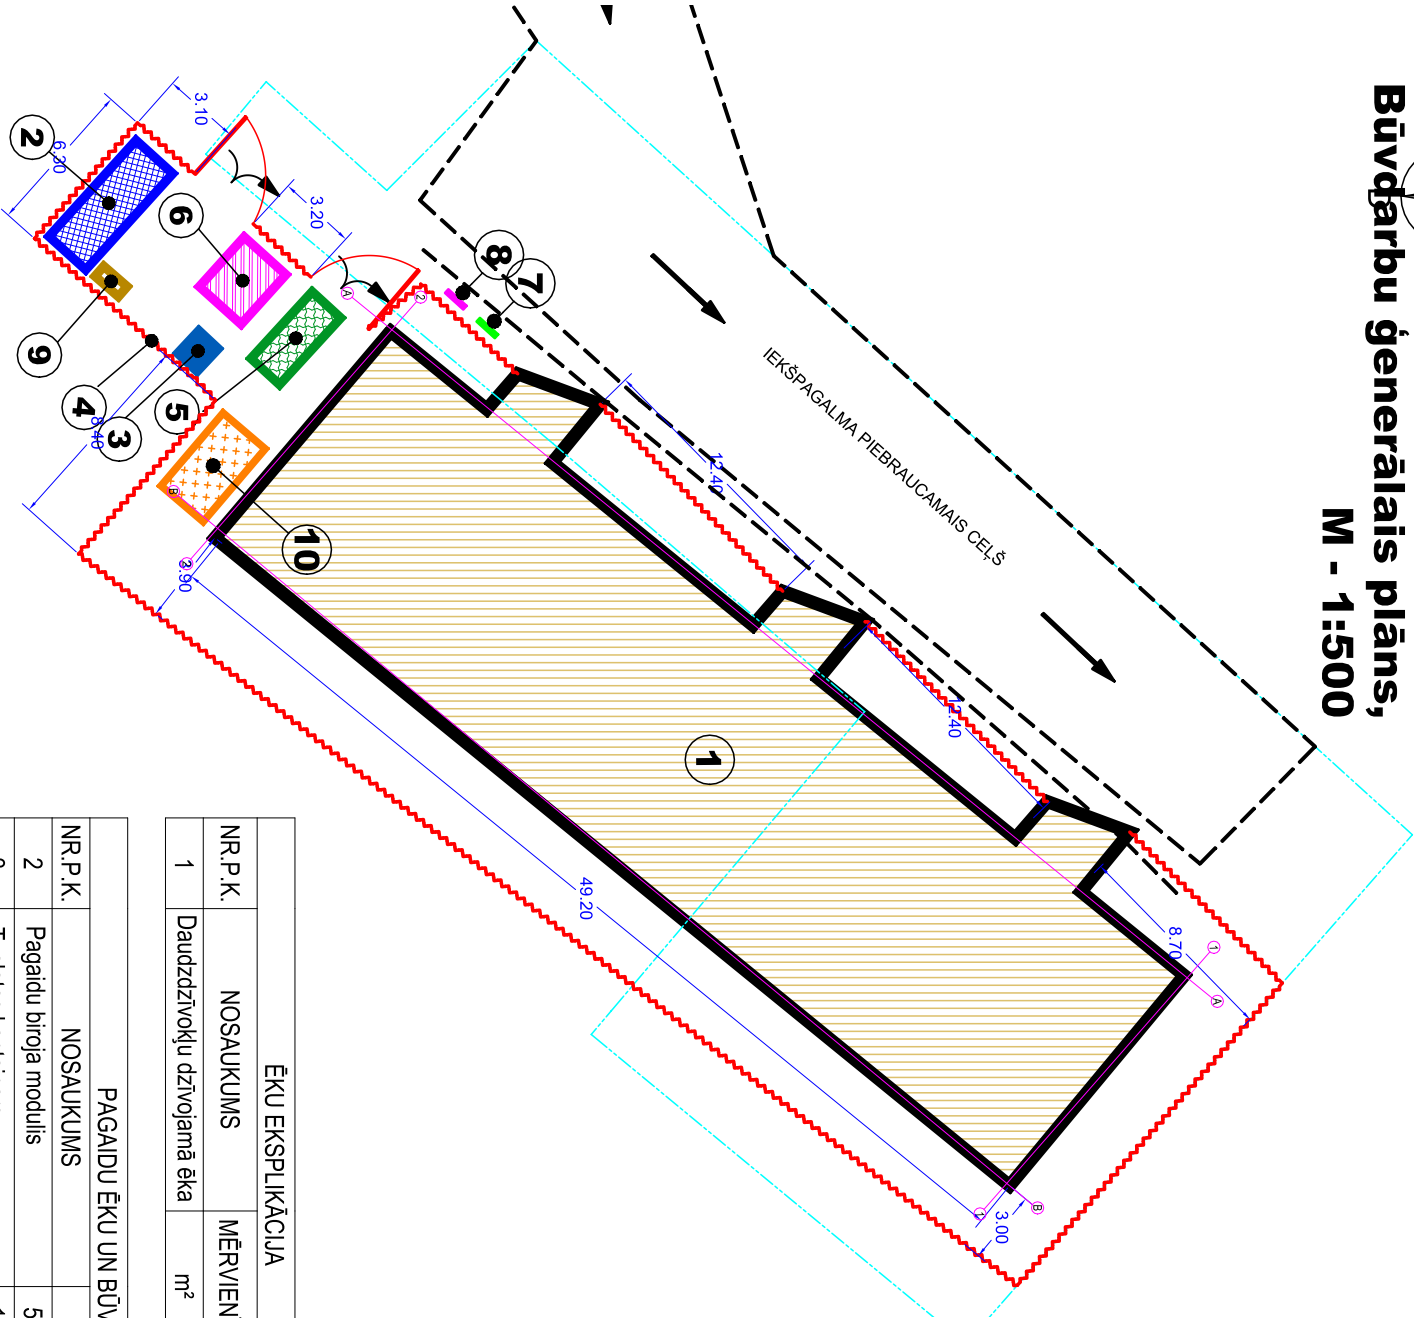

ĒKU EKSPLIKĀCIJA		
NR.P.K.	NOSAUKUMS	MĒRVIENTĪBA
1	Daudzdzīvokļu dzīvojamā ēka	m ²
		700

PAGaidu ēku un būvju EKSPLIKĀCIJA			
NR.P.K.	NOSAUKUMS	IZMĒRI, m	MĒRVIENTĪBA
2	Pagaidu biroja modulis	5.86x2.24x2.34	m ²
3	Tualetes konteiners	1.20x1.40x2.54	m ²
4	Būvaukuma nožogojums (sekciju)	3.50x2.00	m
5	Būvgružu konteiners	4.09x1.75x1.50	m ³
6	Materialu nolikavas konteiners	3.02x2.54x2.60	m ²
			7.7

BŪVLAUKUMA OBJEKTI		
NR.P.K.	NOSAUKUMS	MĒRVIENTĪBA
7	Būvātāfele	gb.
8	Darba drošības zīmju tāfele (3.zīm.)	gb.
9	Ugunsdzēsības stends ar aprīkojumu (4.zīm.)	gb.
		1

BŪVMEHĀNISMA SPECIFIKĀCIJA		
NR.P.K.	NOSAUKUMS	CEĻŠANĀS
10	Šķērveida pacēlājs ar platformu GENIE 5390	3.89x2.25x1.83
		AUGSTUMS, m
		18

PIENĒMTIE APZĪMĒJUMI		
NR.P.K.	APZĪMĒJUMS	NOSAUKUMS
1		Esošā daudzdzīvokļu ēka
2		Pagaidu biroja modulis, t.sk. sadzīves telpa, medpunkts, apsardze
3		Pagaidu tualetes konteiners
4		Pagaidu sekcijuveidu nožogojums
5		Būvgružu konteiners
6		Materialu nolikavas konteiners
7		Būvātāfele
8		Darba drošības zīmju tāfele (3.zīm.)
9		Ugunsdzēsības stends ar aprīkojumu (4.zīm.)
10		Pacēlājs
		Zemesgabala robeža
		Esošie cietā seguma ceļi un ietves
		Autotransporta kustības virziens

Izstrādātājs:

SIA "CAMPAGN"
Buv. reģ. Nr. 10964-R
Lāpšēja iela 21-8, Rīga, LV-1011
sia.campaign@gmail.com

Pasūtītājs:

SIA "Daugavpils dzīvokļu un komunālās saimniecības uzņēmums"

Reģ. Nr. 41503002485
Liepājas iela 21, Daugavpils, LV-5417

Objekta nosaukums:

Daudzdzīvokļu dzīvojamās mājas 18. novembra ielā 97a, Daugavpilī, ruberoida jumta seguma ierīkošana uz dzelzsbetona KPN jumta paneļiem, bēniņu un mazā jumta siltināšana

Adrese:

18. novembra iela 97a, Daugavpils, LV-5404

Lapas nosaukums:

Būvdarbu ģenerālais plāns

Pasūt. Nr.:

SIA DDzKSU-2019/286P

Arh. Nr.:

CMP20-AK048

Mērogs:

1:500

Marķa:

DOP-2

Stadija:

-

BPDV

I.Bitmanis

Izstrādāja

R.Rutulis