


STAVU PLAN  
ПОСТАЖЕНА

Ека №01 5<sup>00</sup> 01  
 П. пор. ...  
 Квартал № 11 П. №12  
 Квартал ... Город

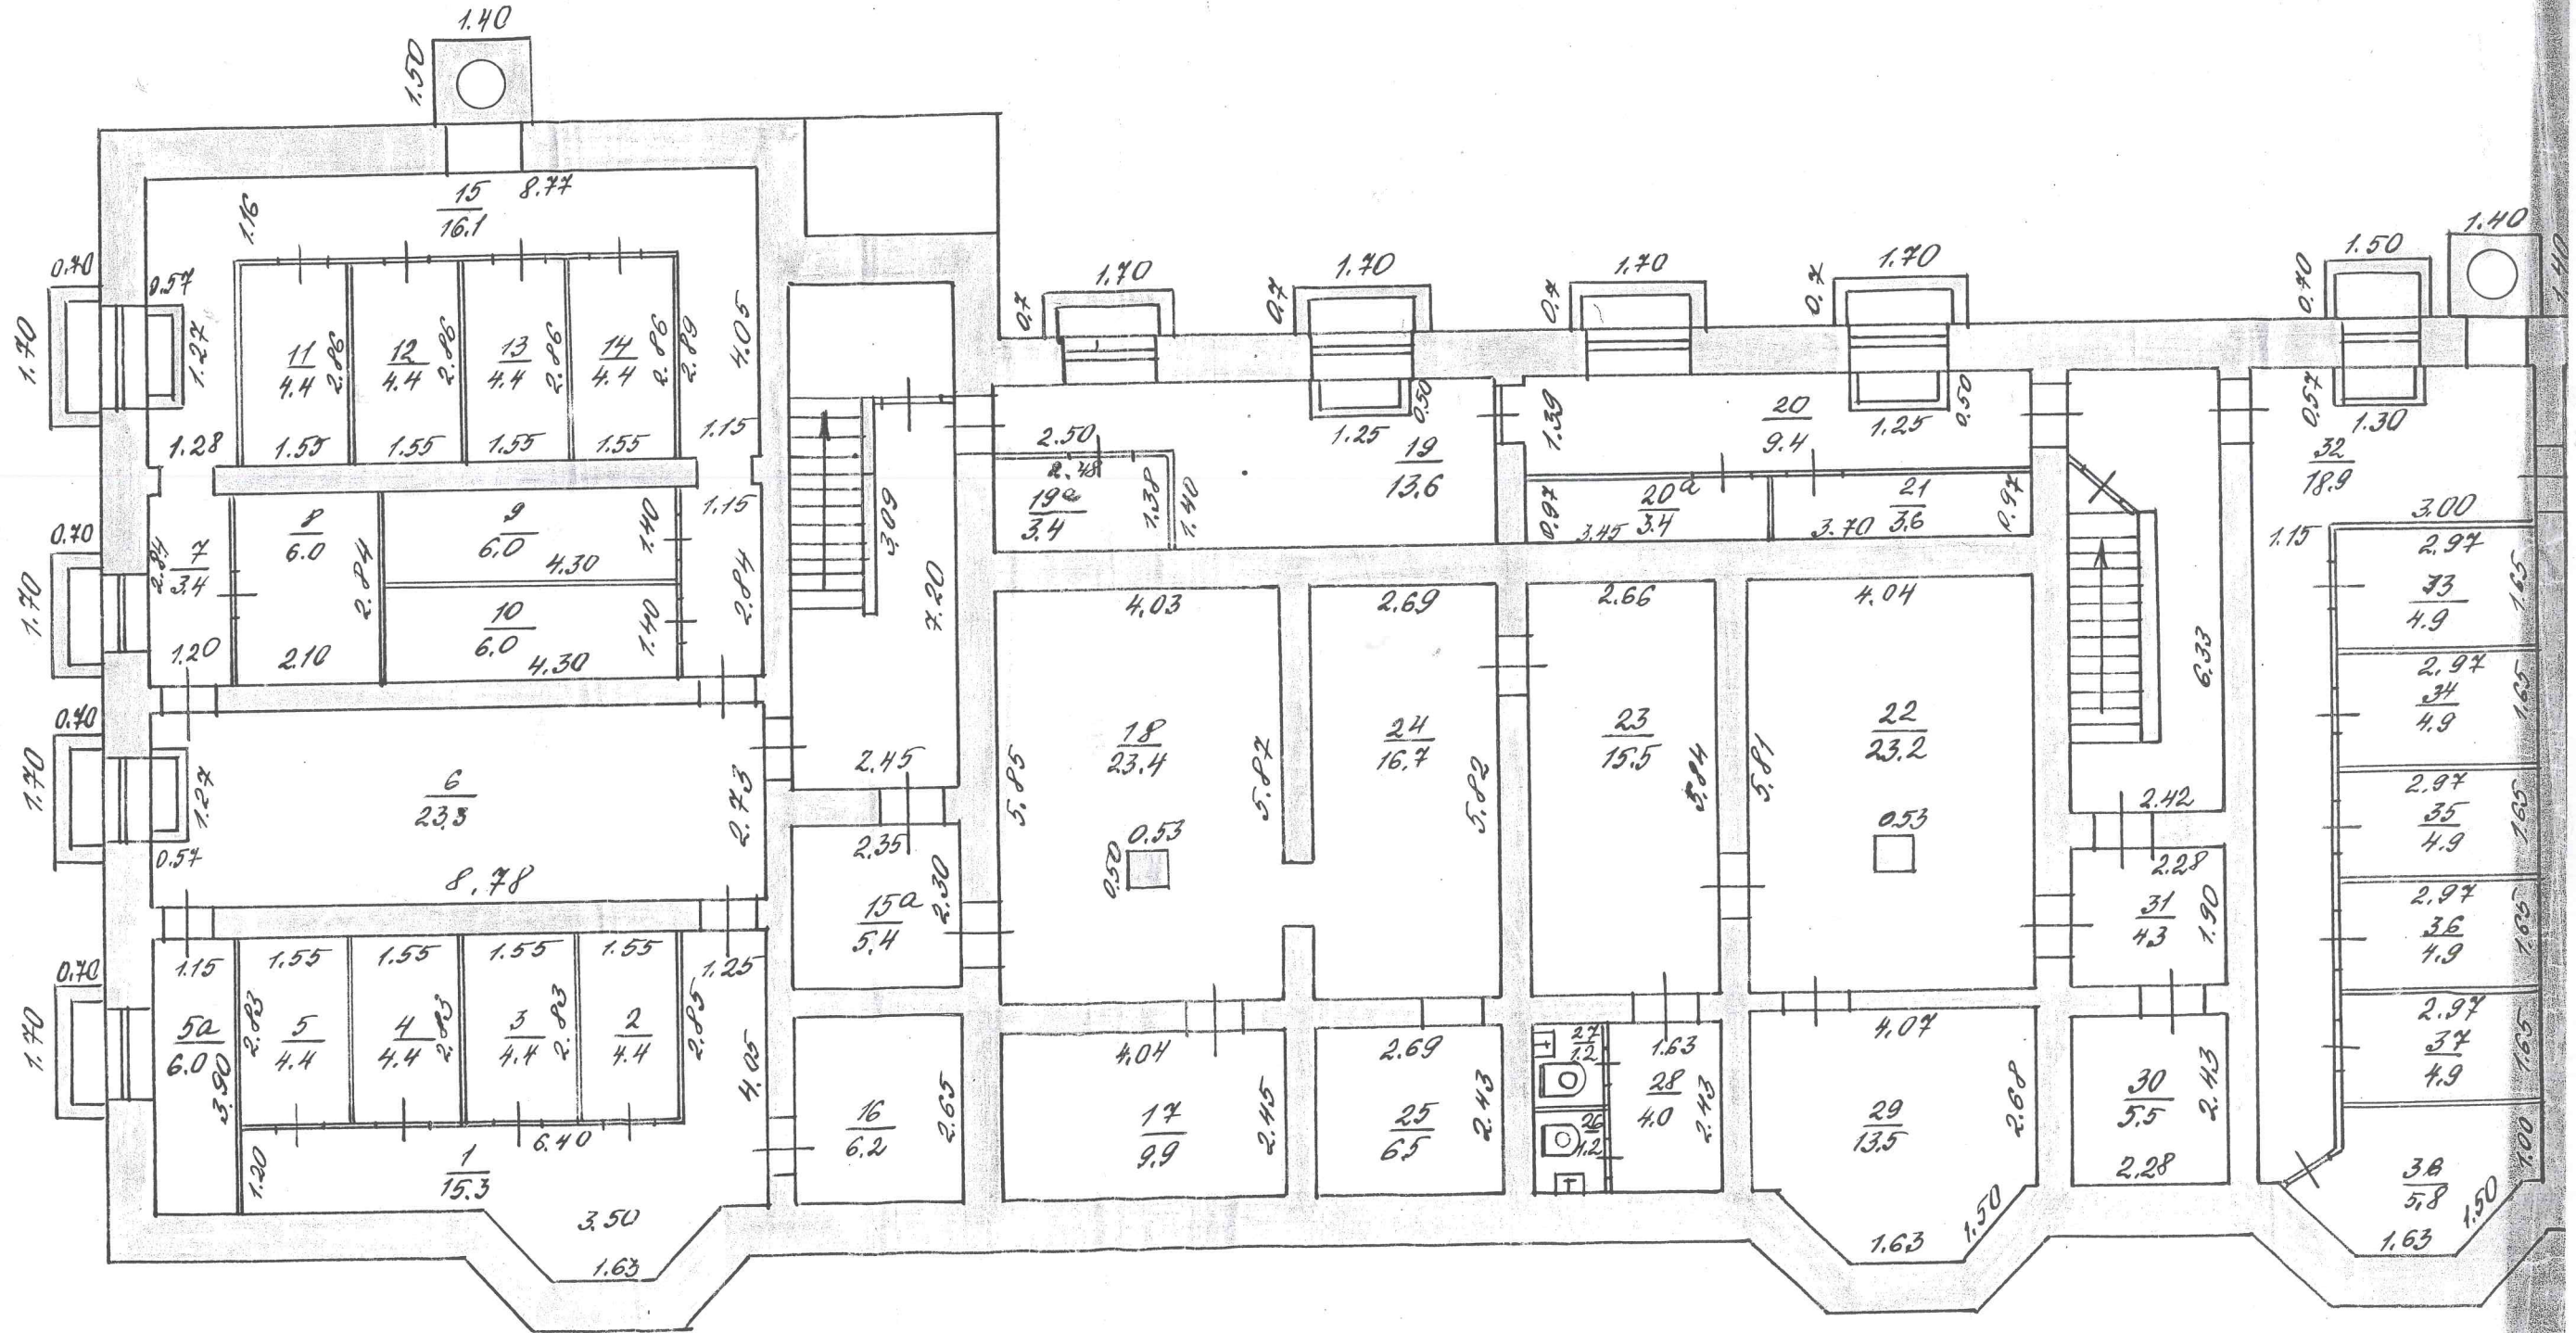














# STĀVU PLĀNS PŌSTĀJĪBNĀ LĪMĀCĪ

Ekr. № 1  
 D. projekta  
 Kvarāļa № 11  
 Kvarālis  
 Pilsēta *Jaunavīle*  
 G. 5 *Abvūsta*  
 G. 11  
 G. 11  
 G. 11  
 G. 11

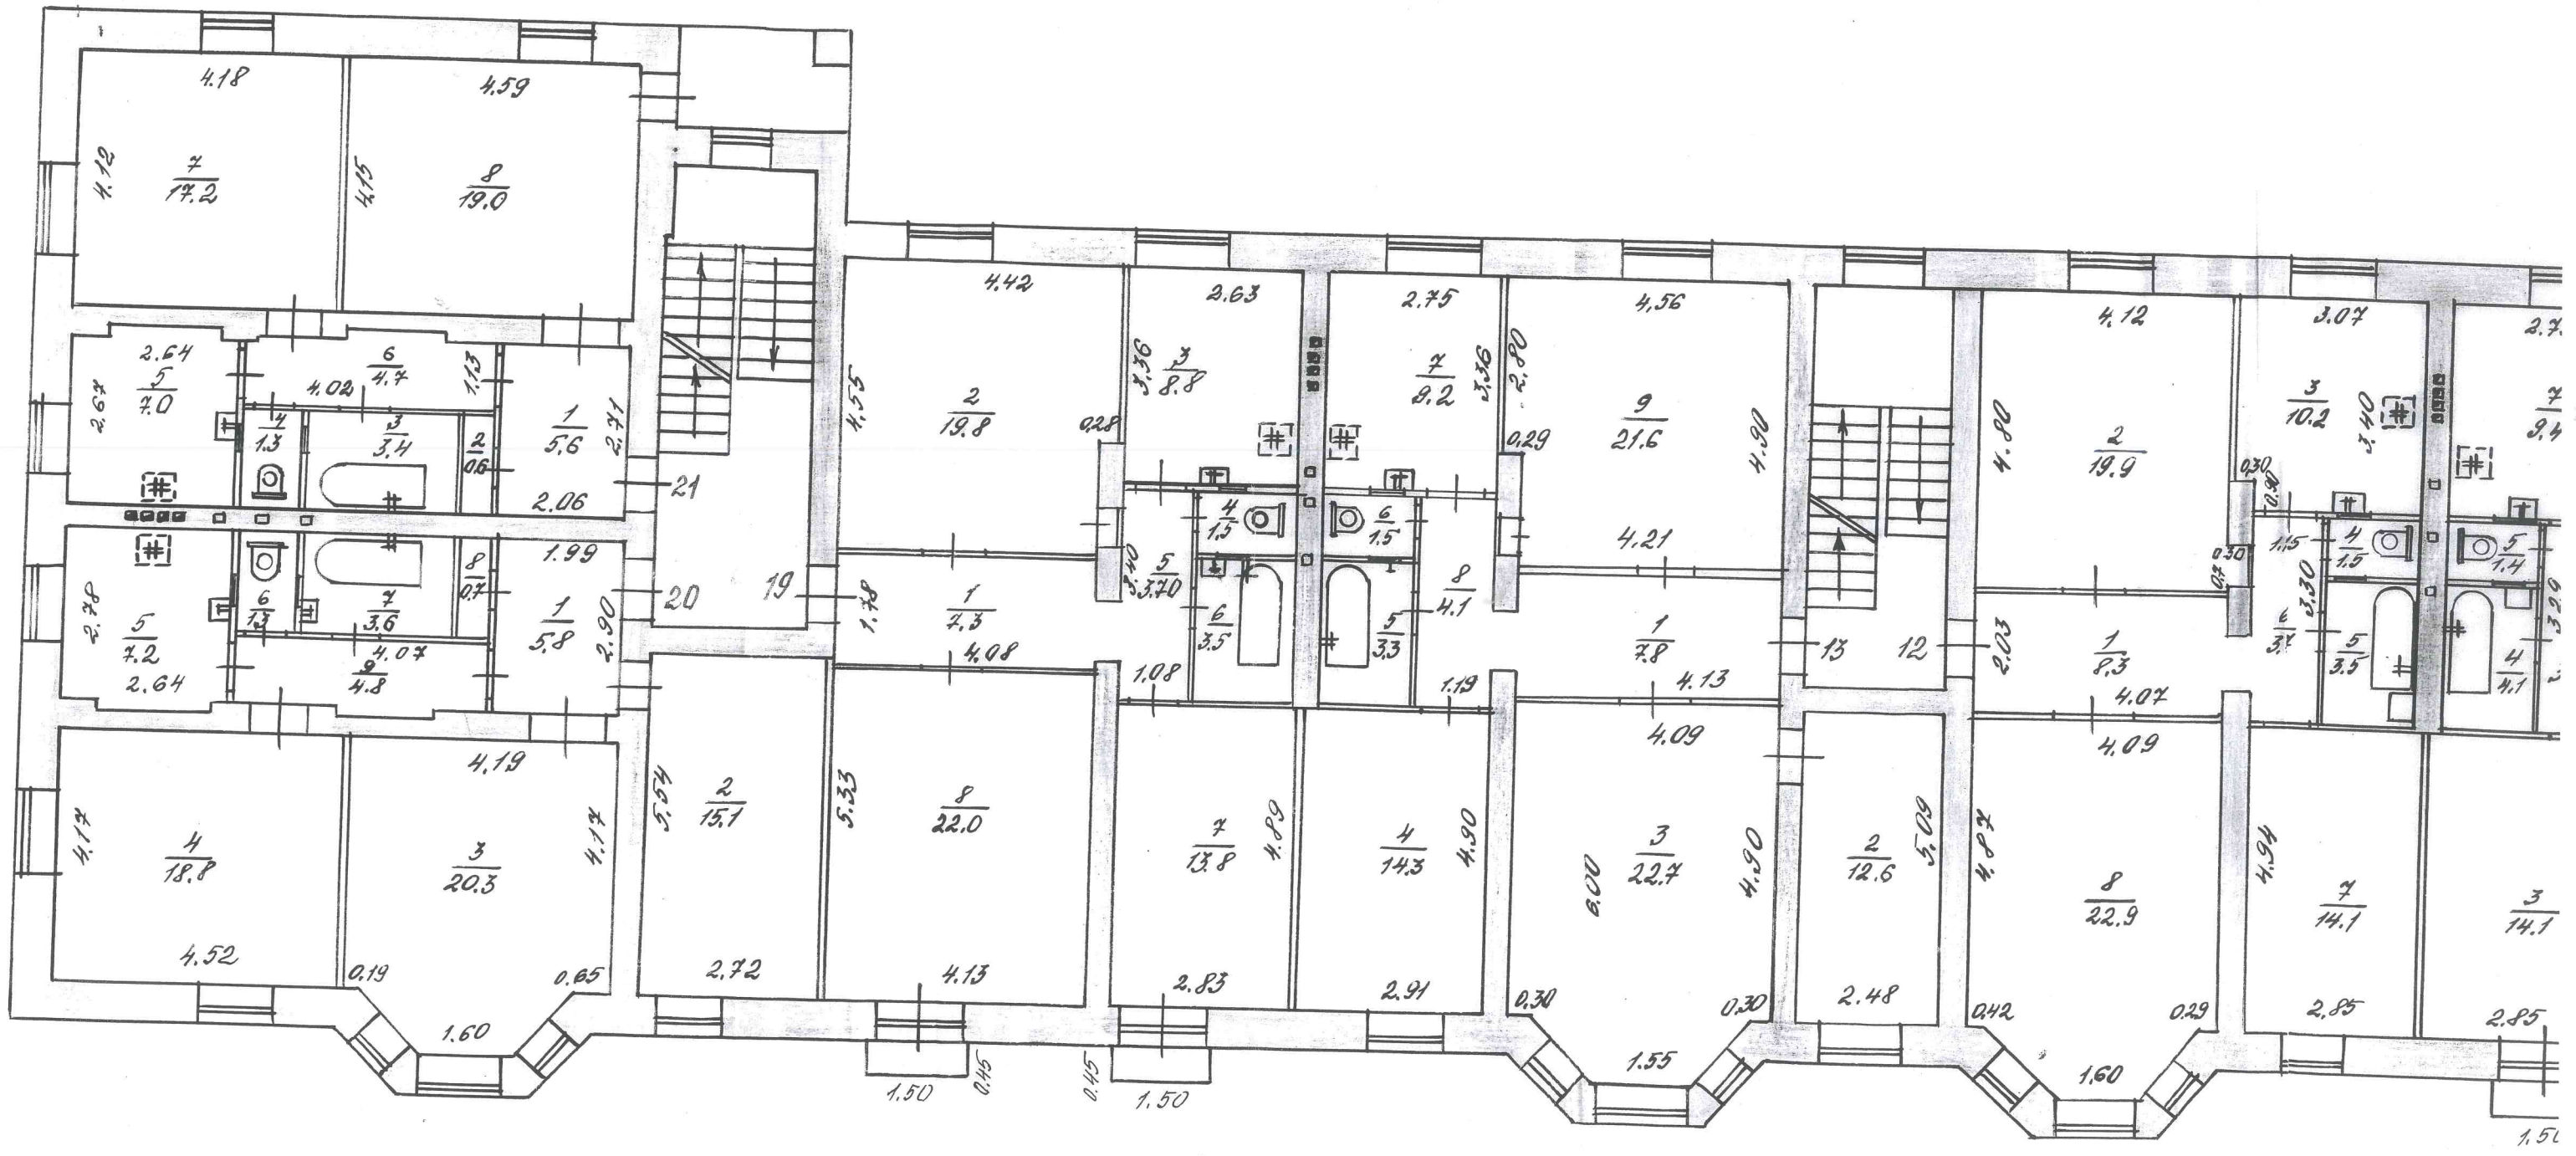






# STĀVU PLĀNS

№ 1 5 Августа 7

11 Рига Даравице

Город

3. Stāvs-Ēтаж  $h = 3.10$

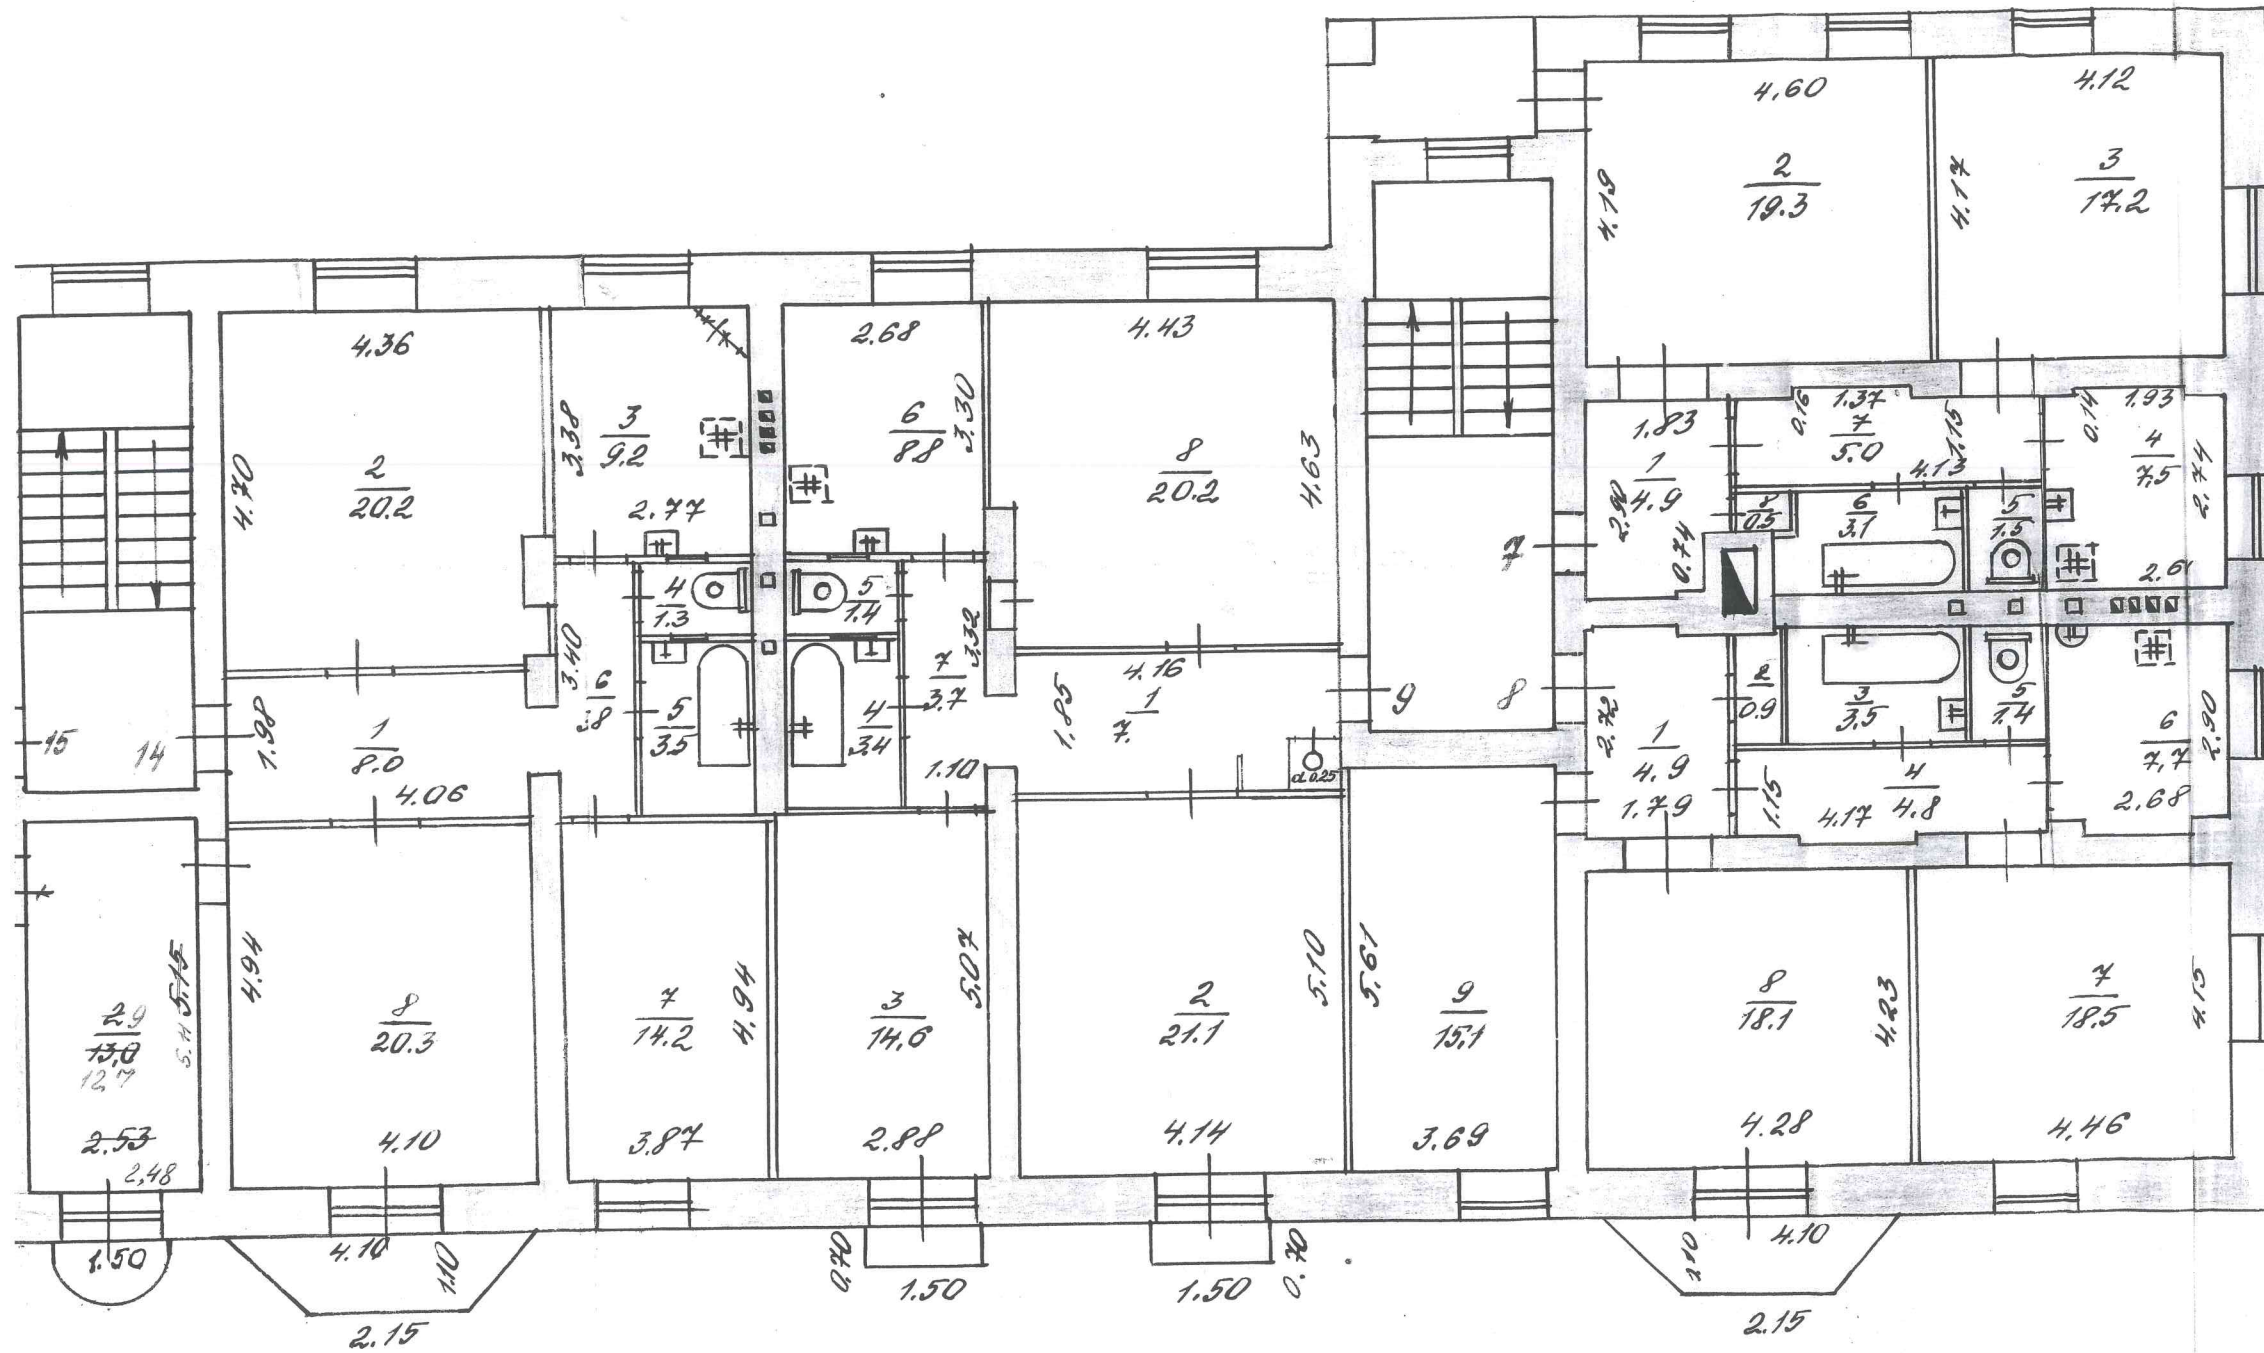

15 11  
[Signature]

203.892

Инвентаризация помещений  
20.03.89  
Контроль-Композит  
[Signature]




341.

**STĀVU PLĀNS**  
 ПЛАН ЭТАЖА

№ 1 5 Августа

Квартал 11 Пilsēta Daugavpils  
 Город

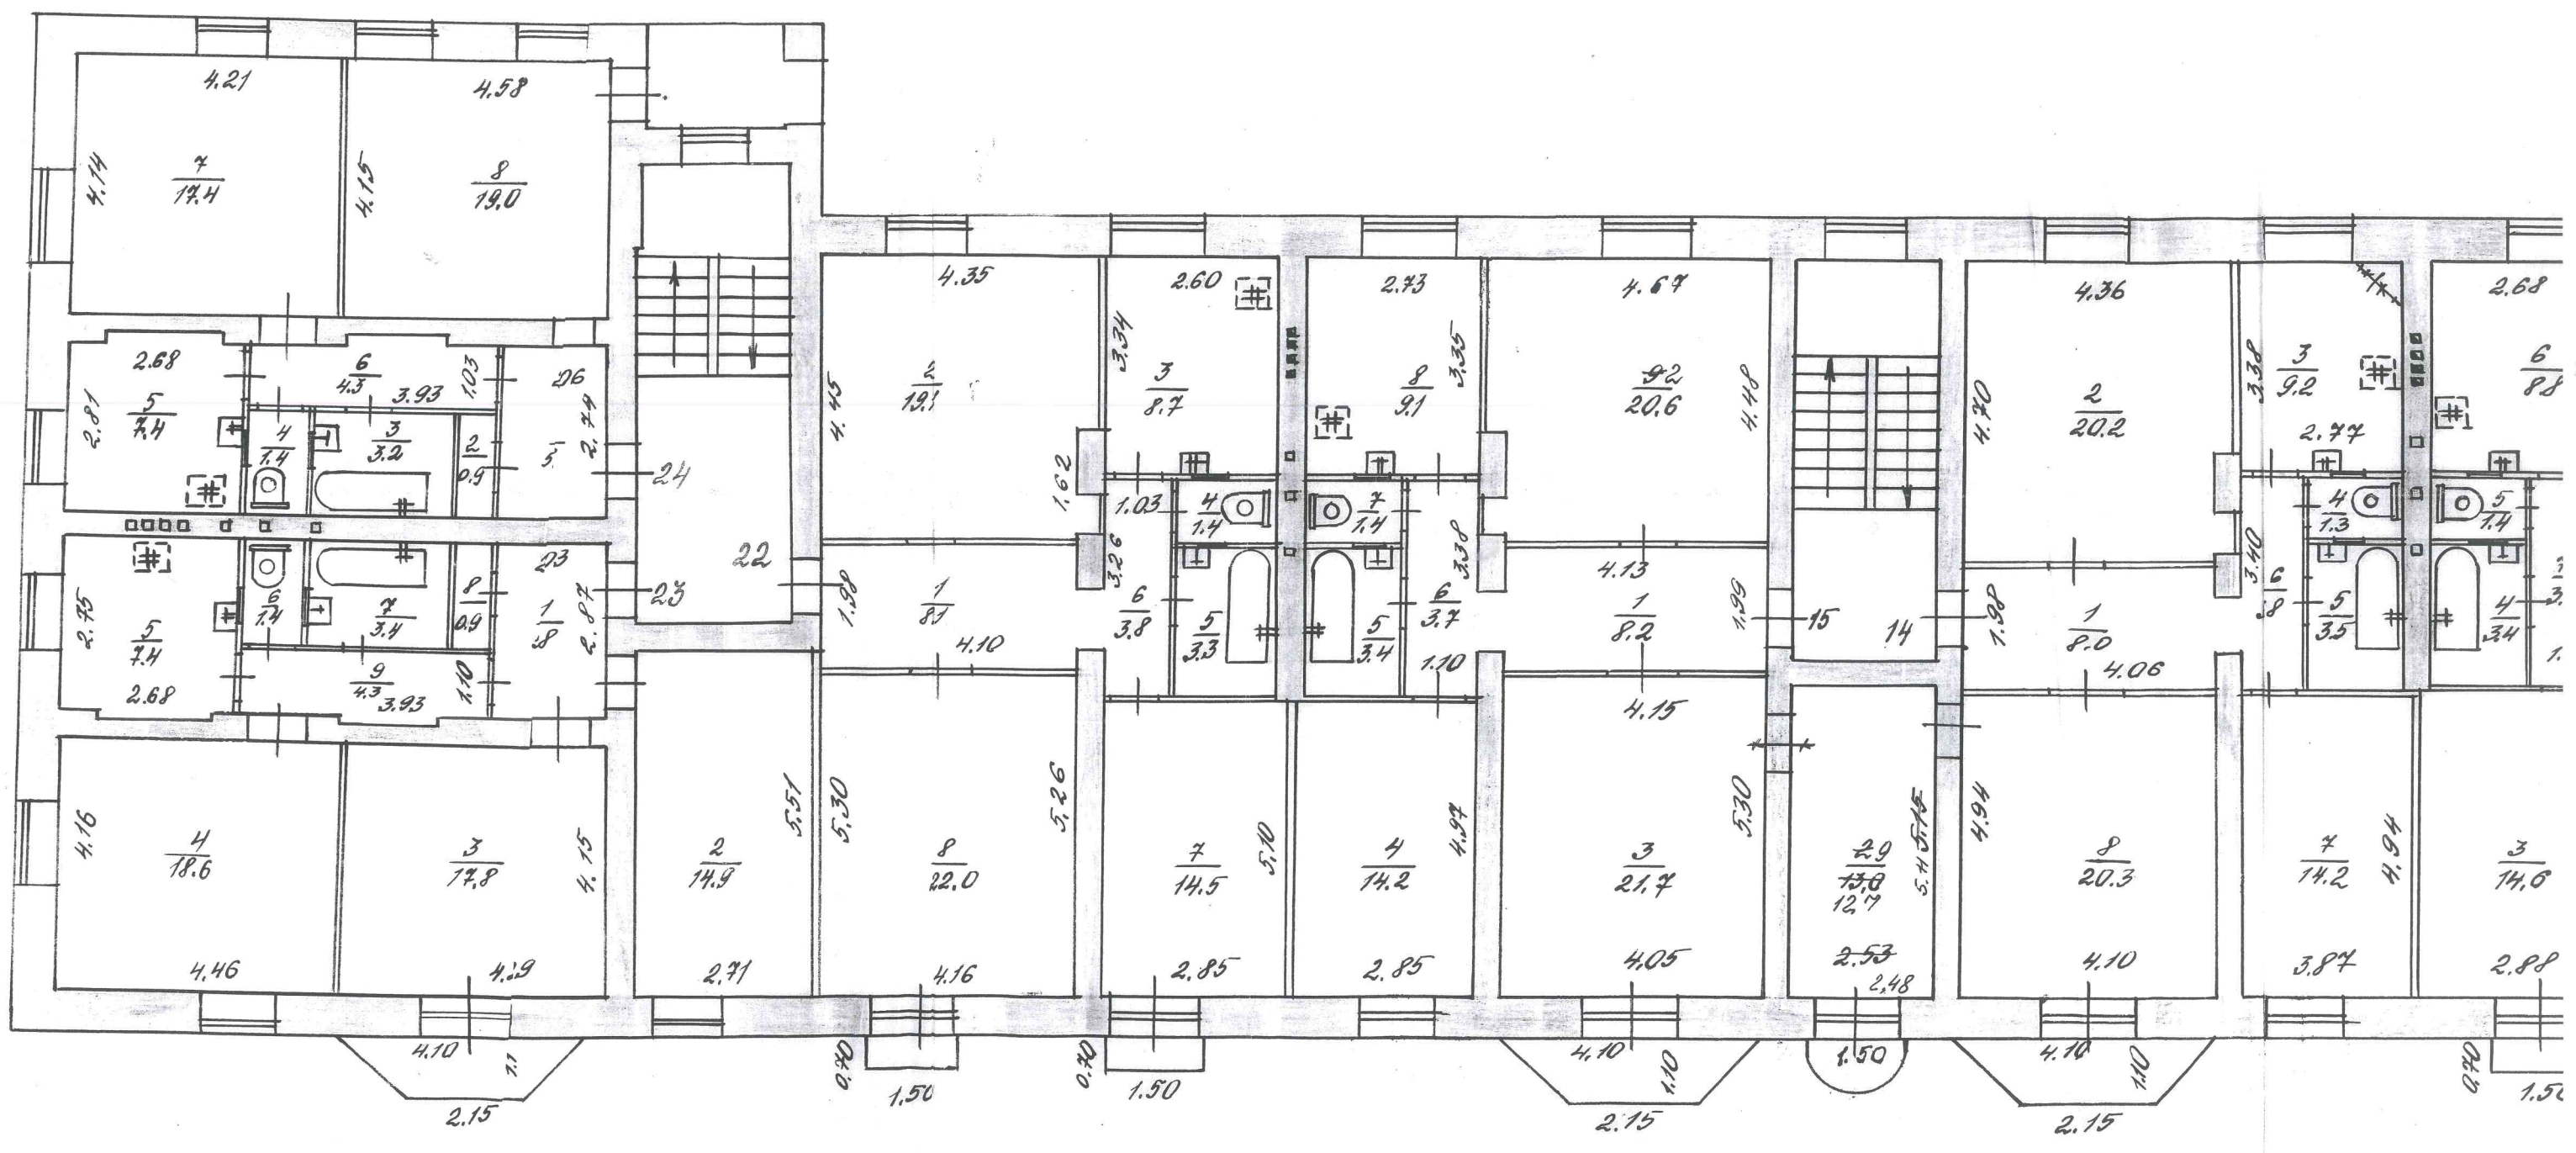

KĀRTĒJIE GROZĪJUMI VEIKTI  
 1955. gada 15. 11.  
 Parbaudīja: *[Signature]*