
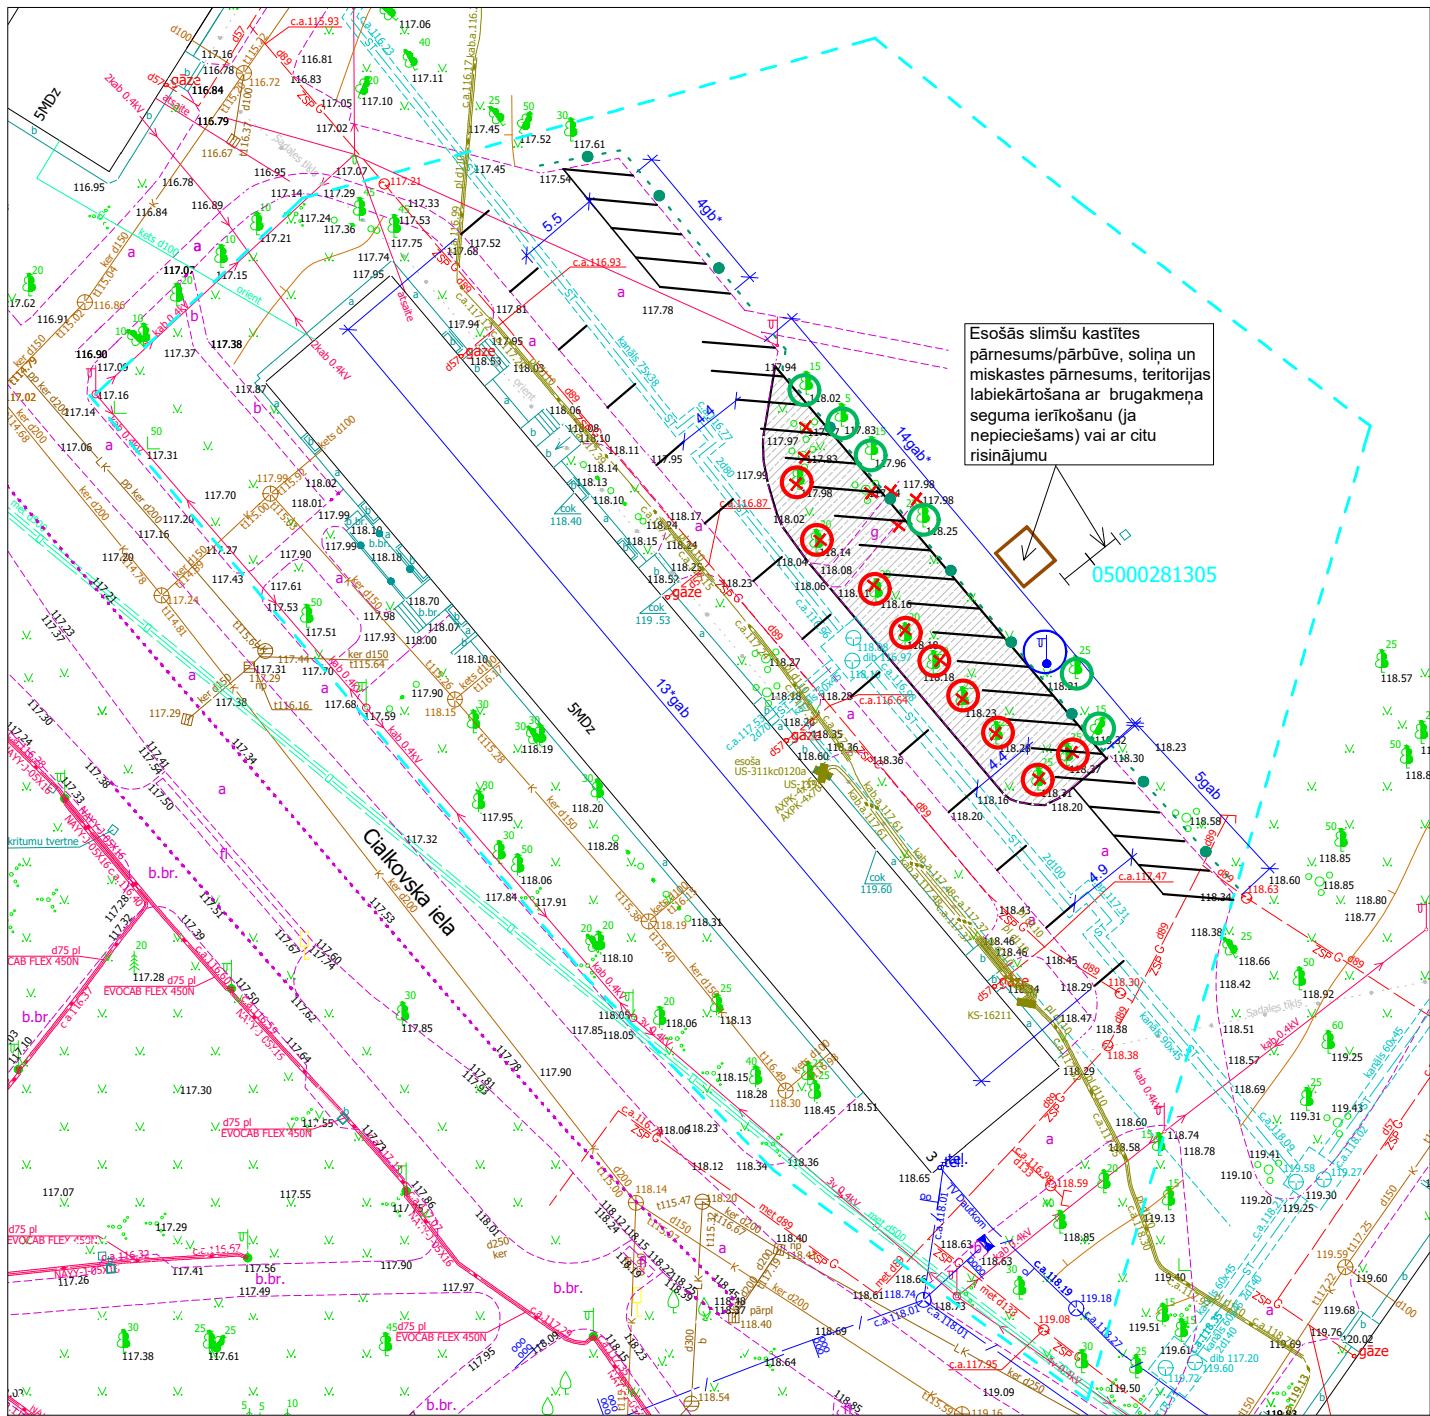


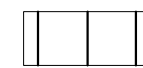

SKICE
Būvniecības ieceres dokumentāciju izstrādāšanai
1.Dzīvojamās mājas Cialkovska ielā 3, piesaistīta zemesgabala teritorijas labiekārtošana ar autostāvvietas ierīkošanu.
2.Dzīvojamās mājas Cialkovska ielā 3, piesaistīta zemesgabala teritorijas apgaismojuma tīklu pārbūve

-  Autostāvvietas ierīkošanas laukums (Sadalījums pēc stāvvietām parādīts orientējoši)
-  Autostāvvietas iedalīšanas līniju izveidošana uz esošā seguma
-  Esošo koku nožāgēšana - parādīts orientējoši. Paredzēt jauno koku stādīšanu (vietu precizēt projekta izstrādāšanas laikā). Saskaņot koku nožāgēšanu ar DPPI "Komunālās saimniecības pārvalde" vecāko mežziņu.
-  Saglabjamie koki, saskaņā ar DPPI "Komunālās saimniecības pārvalde" vecākā mežziņa norādījumiem
-  Apgaismojuma balsta uzstādīšana
-  Zaļais nožogojums no krūmiem

Piezīme: Skice sastādīta orientējoši (projektējamo objektu izvietošanas, formas un konfigurācijas,precizēt projektēšanas laikā). Būvniecības ieceres izstrādāšanas laikā ievērojot LR spēka esošo likumdošanu, kā arī tehnisko noteikumu prasības no Daugavpils pilsētas atbildīgām iestādēm.