


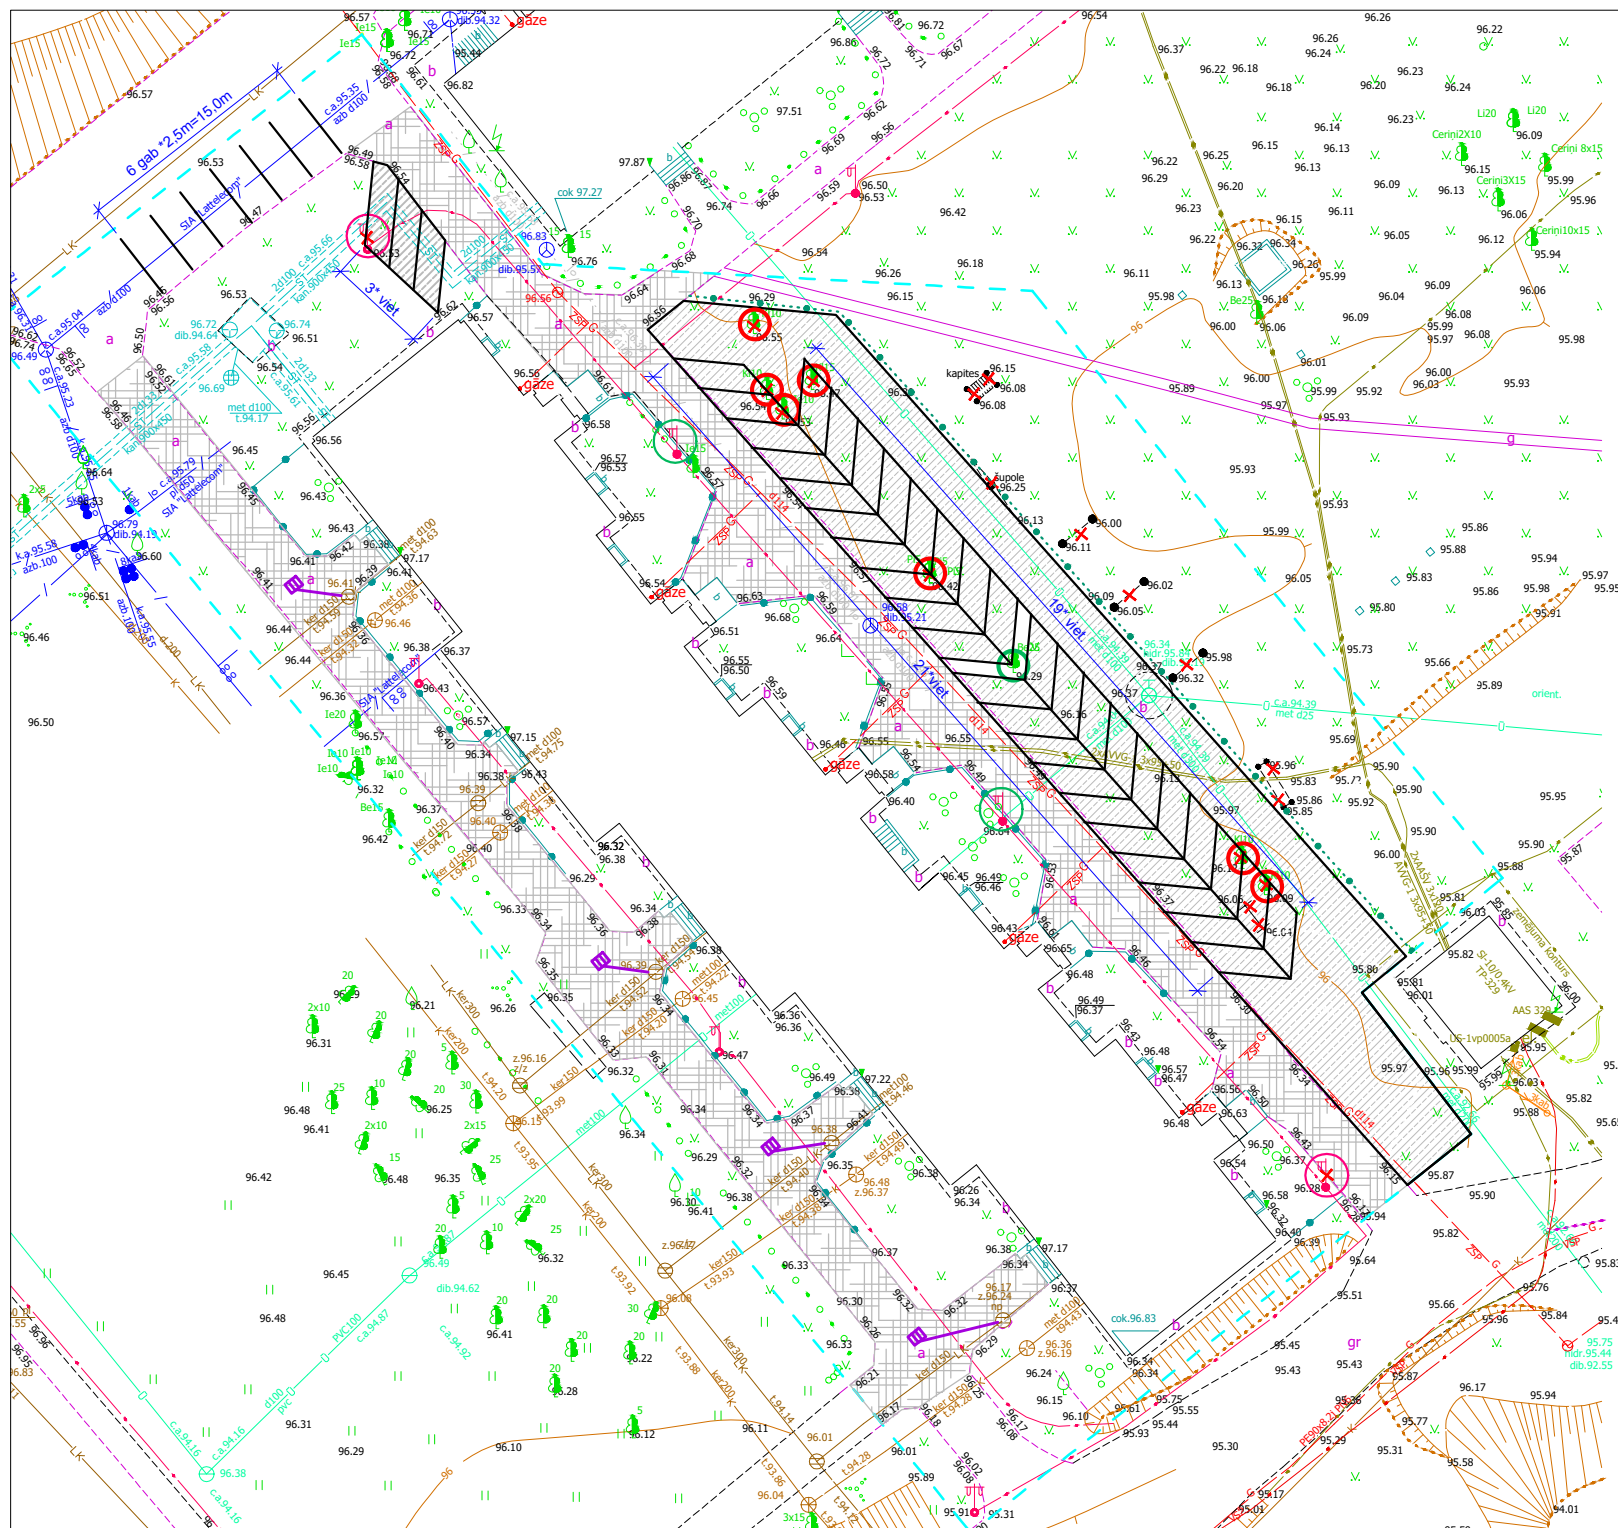


SKICE

Būvniecības ieceres dokumentāciju izstrādāšanai

1.Dzīvojamās mājas Cēsu ielā 14, piesaistīta zemesgabala teritorijas labiekārtošana ar autostāvvietas ierīkošanu.

2.Dzīvojamās mājas Cēsu ielā 14, piesaistīta zemesgabala teritorijas apgaismojuma pārbūve

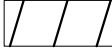-  Autostāvvietas ierīkošanas laukums (Sadalījums pēc stāvvietām parādīts orientējoši)
-  Esošā asfaltbetona seguma atjaunošana
-  Autostāvvietas iedalīšanas līniju izveidošana uz esošā seguma
-  Bērnu rotaļlietas laukuma esošā aprīkojuma demontāža, esošo veļas žvētāju demontāža, esošā soliņa demontāžā
-  Esošo koku nozāģēšana
-  Saglabjamie koki, saskaņā ar DPPI "Komunālās saimniecības pārvalde" vecākā mežziņa norādījumiem
-  Esošo apgaismojuma balstu nomaiņa
-  Esošo apgaismojuma balstu demontāža
-  Zaļais nožogojums no krūmiem
-  Projektējamās lietusūdens novadīšanas sistēmas gultis (daudzums un izvietojums parādīts orientējoši)

Piezīme: Skice sastādīta orientējoši (projektējamo objektu izvietošanas, formas un konfigurācijas, precizēt projektēšanas laikā). Būvniecības ieceres izstrādāšanas laikā ievērojot LR spēka esošo likumdošanu, kā arī tehnisko noteikumu prasības no Daugavpils pilsētas atbildīgām iestādēm.