

A

B

C

D

E

F

A

B



C

D




E

F

GRIEZUMS 1-1  
M1:50

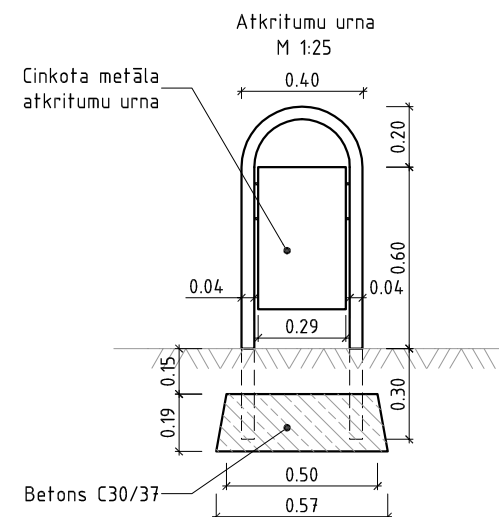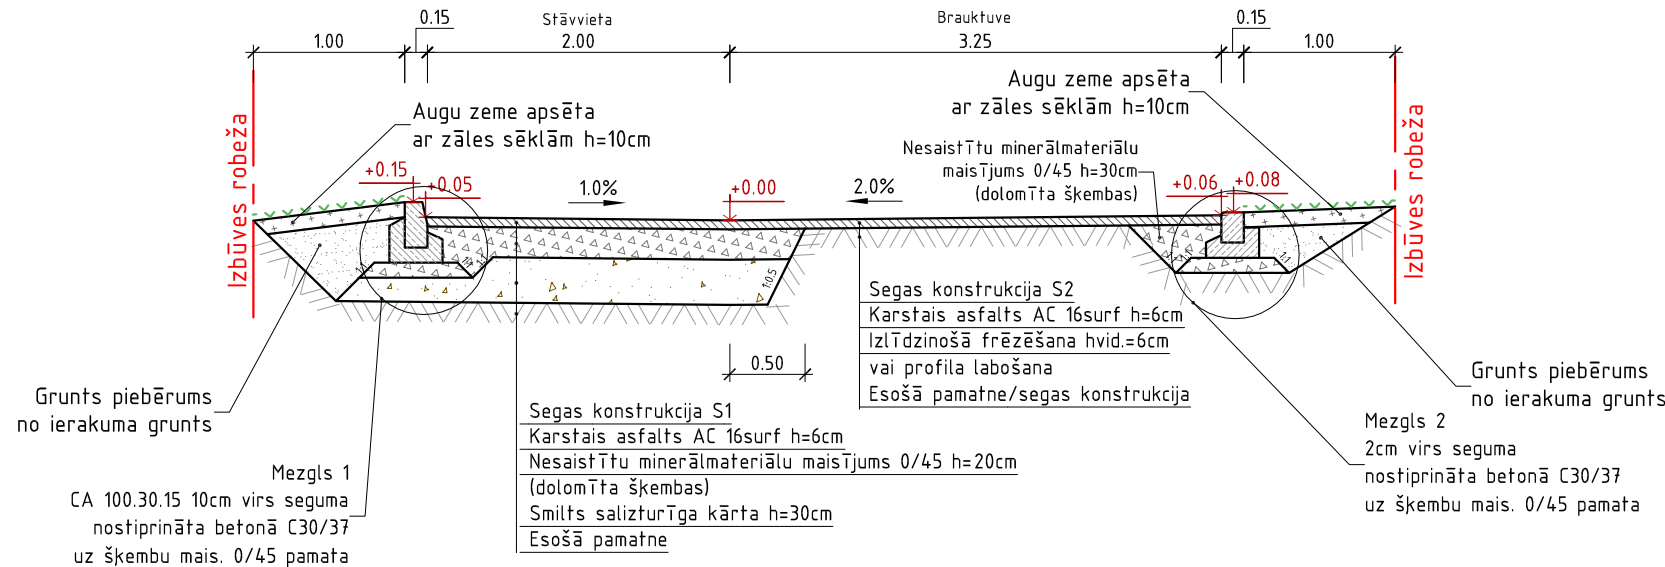


- ATKRITUMU URNA:
1. Rāmis: tērauda caurule D42mm.
  2. Tvertne: perforēta 15mm cinkotā skārda loksne.
  3. Materiāls un apstrāde: karstā cinka pārklājums saskaņā ar EN ISO 1461, karstā cinka pārklājuma biezums – 63-95 mikroni, vidējais biezums 79 mikroni, pulvertehnoloģija RAL 9006 (PE MET GRIGIO Chiaro PIA)\*.
  4. Nerūsējošā tērauda skrūves, uzgriežņi, paplāksnes.
  5. Būvniecības laikā krāsu tonus precizēt un atkārtoti saskaņot ar Pasūtītāju, mājas vecāko.

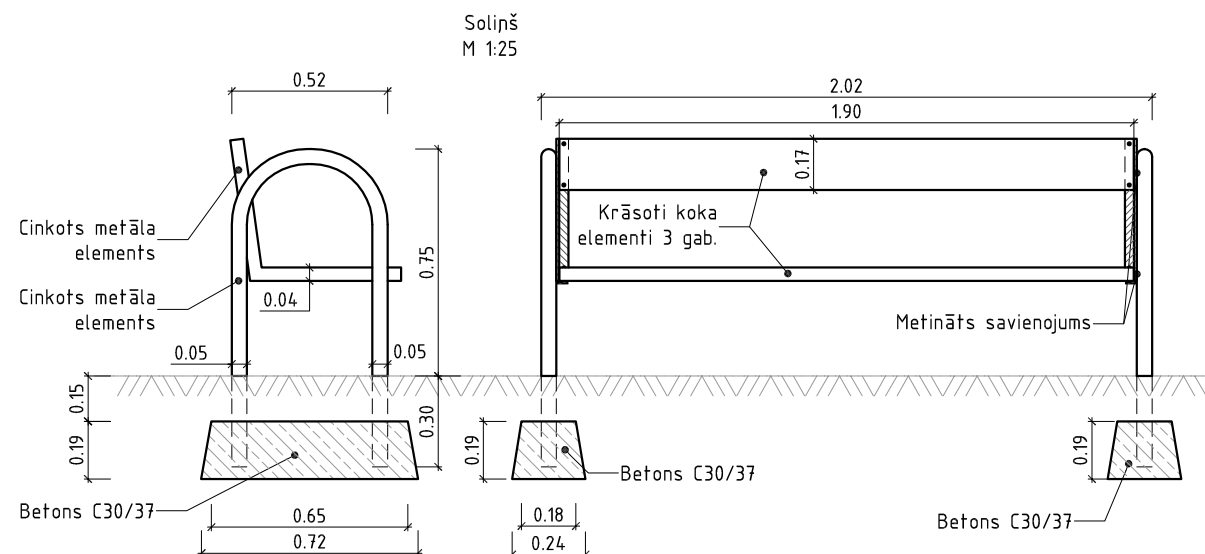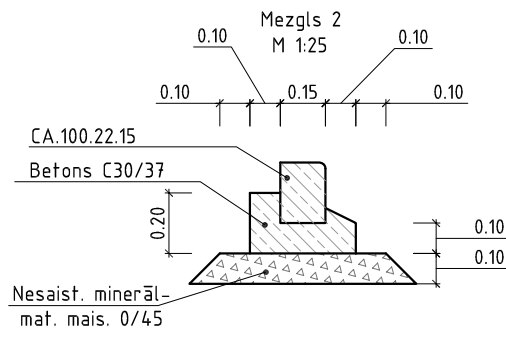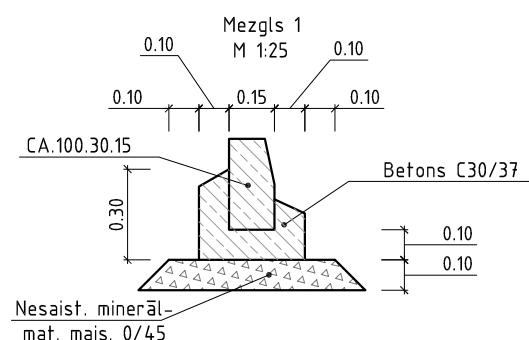

- SOLIS:
1. Rāmis: tērauda caurule D50mm, L40x40x4mm, karstā cinka pārklājums saskaņā ar EN ISO 1461, karstā cinka pārklājuma biezums – 63-95 mikroni, vidējais biezums 79 mikroni, pulvertehnoloģija RAL 9006 (PE MET GRIGIO Chiaro PIA)\*.
  2. Koksne: 1900x170x44mm, kalibrēta, ēvelēta, priedes koks, grunts-antiseptiķis, uretānalkīda emalijas krāsa (RAL 8007\*), nerūsējošā tērauda skrūves, uzgriežņi, paplāksnes.
  3. Būvniecības laikā krāsu tonus precizēt un atkārtoti saskaņot ar Pasūtītāju, mājas vecāko.

## PIEZĪMES

1. Visi izmēri uzrādīti metros, slīpumi – procentos, ja nav norādīts citādi.
2. Prasības materiāliem un būvdarbu tehnoloģijai atbilstoši "Ceļu specifikācijām 2017".
3. Būvniecības tehnoloģiju izvēlas Būvuzņēmējs.
4. Apmales izbūves mērvienībā (m) jāiekļauj šķembu pamata sagatavošana un nostiprināšana C30/37 betonā.
5. Ievērtēt būvniecības kalendāro laika periodu un paredzēt papildus darbus, kas var rasties būvniecībai nelabvēlīgu laika apstākļu dēļ (sasaluma periods, virsūdeņu pieplūdums u.c.).
6. Pirms būvdarbu uzsākšanas izsaukt visu ieinteresēto organizāciju pārstāvjus, lai uz vietas precizētu esošo inženierkomunikāciju atrašanās vietas un dziļumus.
7. Būvdarbu laikā ievērot visu virszemes un pazemes komunikāciju aizsardzības prasības.
8. Būvuzņēmējs ir atbildīgs par dabā esošo izmēru pārbaudi. Gadījumā, ja konstatētas atkāpes no projekta, par to jāinformē attiecīgās būvprojekta daļas vadītājs.

<div></div> <div>SIA "NeoForm"</div> <div>Daugavpils, Varšavas 20-1</div> <div>Būvkomersanta reģ. Nr. 12494</div>		PASŪTĪTĀJS: SIA „Daugavpils dzīvokļu un komunālās saimniecības uzņēmums”. Juridiskā adrese: Liepājas iela 21, Daugavpils, LV-5417		IEPIRKUMS: Iepirkuma identifikācijas Nr. SIA DDzKSU-2018/295P „Paskaidrojuma raksta izstrādāšana asfalta seguma un autostāvvietas ierīkošanai pie dzīvojamās mājas Vienības ielā 25, Daugavpilī”			
		OBJEKTS: Asfalta seguma un autostāvvietas ierīkošana pie dzīvojamās mājas Vienības ielā 25, Daugavpilī (05000011304)					
Amats	Uzvārds	Paraksts	Datums	Lapas nosaukums:  Griezumi	Līguma Nr. 2018/295P		
Būvpr.vad.	S.Gorņiks		04.2019.		Arhīva Nr. 2018/295P		
Būvpr.d.vad.	S.Gorņiks		04.2019.		Mērogs: 1:50		
Projektēja	D.Gavilovskis		04.2019.		Stadija	Lapas	Ras.Nr.
					Būvniecības ieceres dokumentācija	-	TS-1